


# 變更臺南市主要計畫(部分「國小(文小)46」 國小學校用地為文教區)案計畫圖

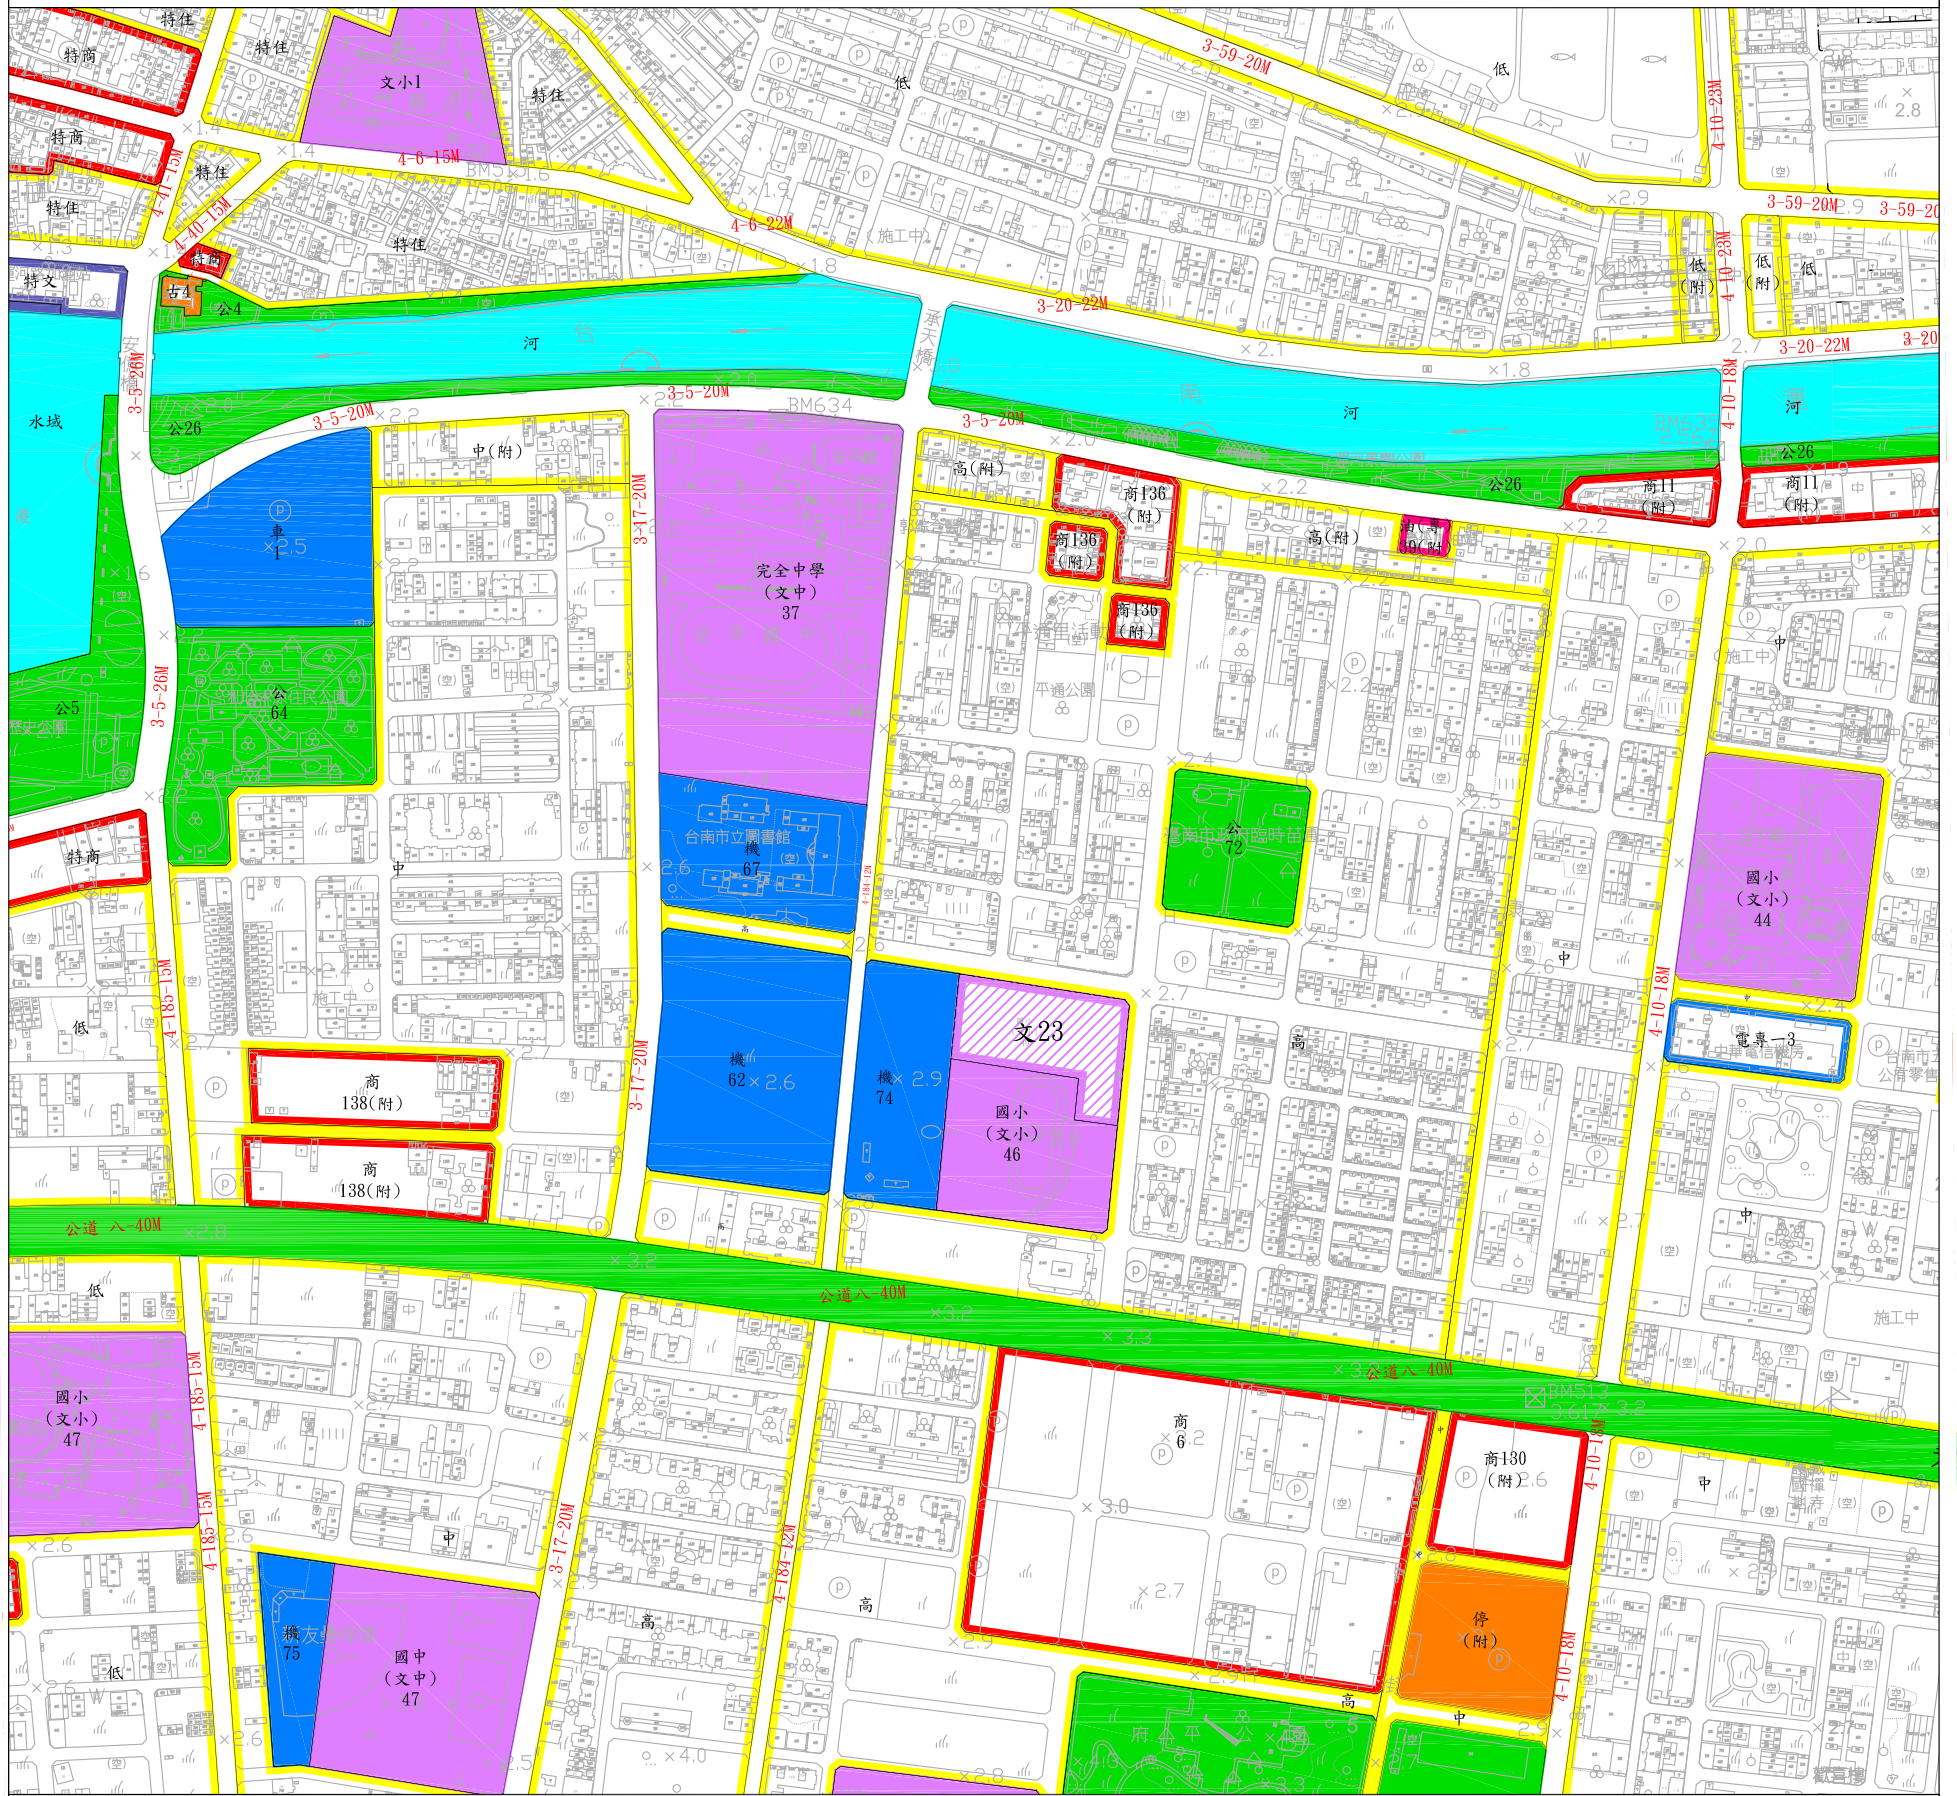

## 圖例

- 住宅區
- 商業區
- 公園用地
- 公道 公園道用地
- 國小(文小) 國小學校用地
- 機 機關用地

## 變更圖例

- 變更國小學校用地為文教區