


# 變更永康六甲頂都市計畫細部計畫 (配合精忠二村整體規劃) 樁位公告圖

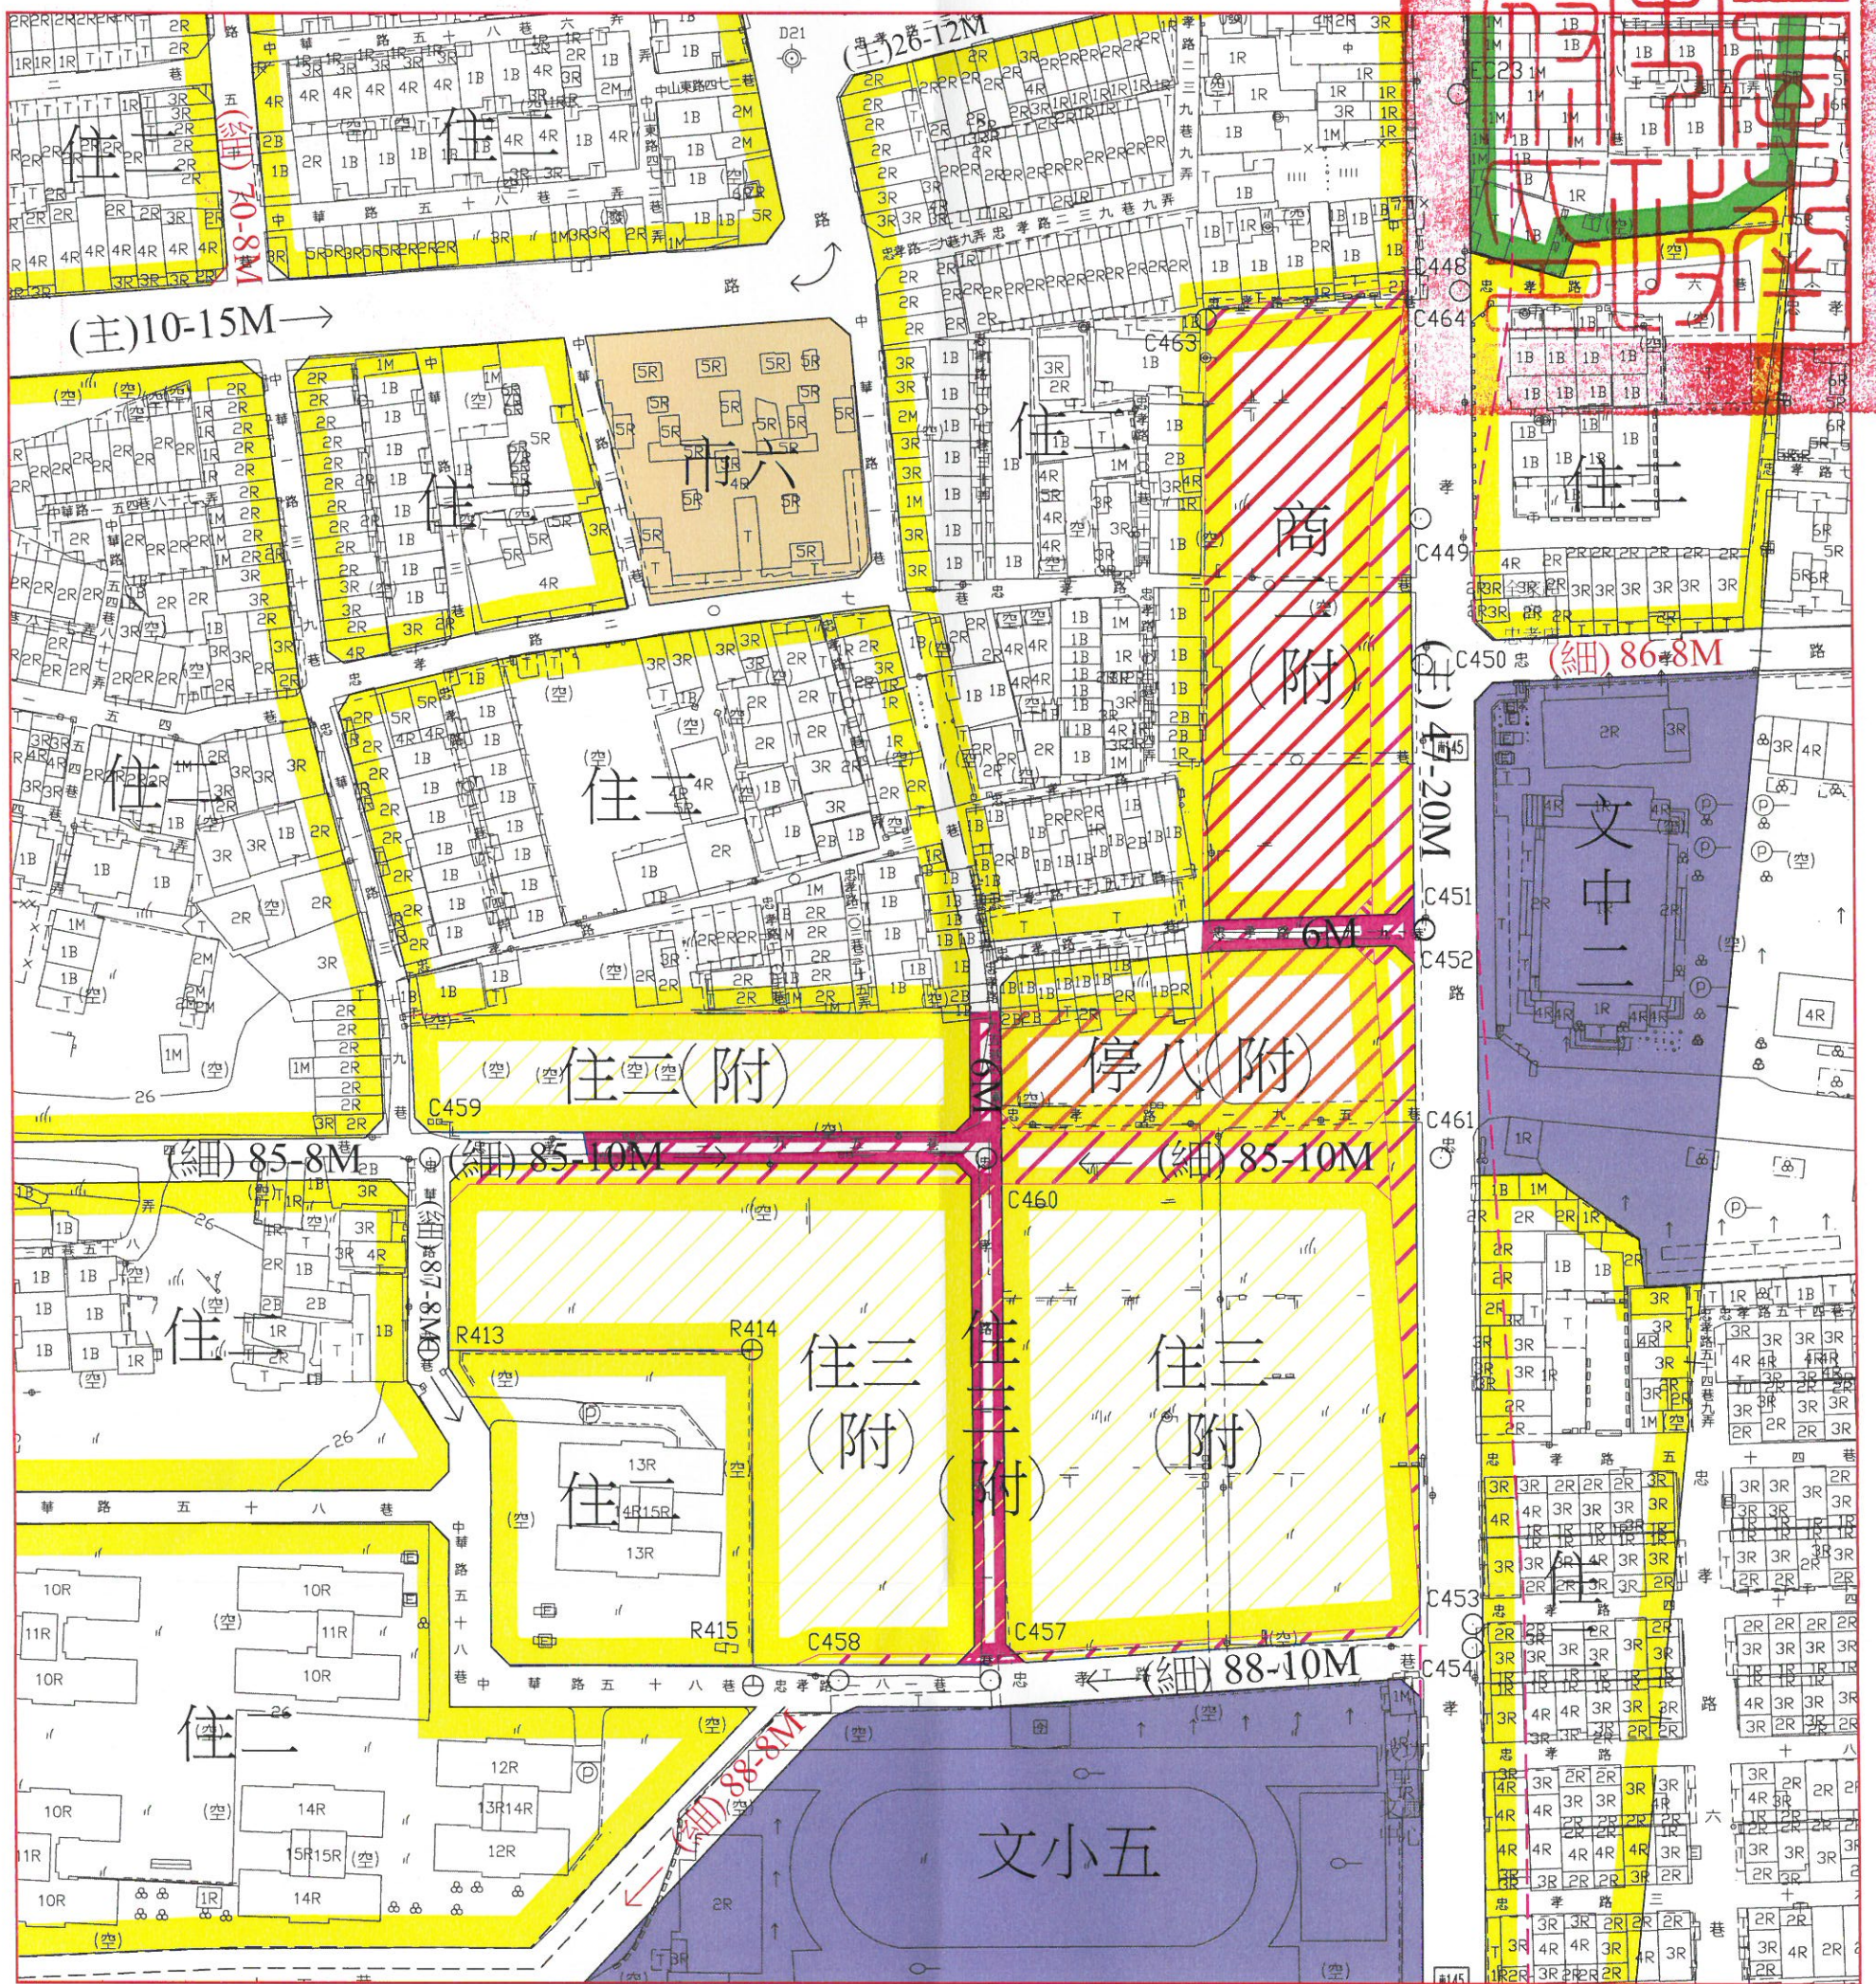

## 圖例

- |  |        |  |        |
|--|--------|--|--------|
|  | 第二種住宅區 |  | 道路用地   |
|  | 農業區    |  | 人行步道   |
|  | 文小用地   |  | 計畫範圍   |
|  | 文中用地   |  | 都市計畫範圍 |
|  | 市場用地   |  |        |

## 變更圖例

- |  |                      |
|--|----------------------|
|  | 變更第二種住宅區為第二種住宅區(附)   |
|  | 變更第二種住宅區為第三種住宅區(附)   |
|  | 變更第二種住宅區為第二種商業區(附)   |
|  | 變更第二種住宅區為停車場用地(附)    |
|  | 變更第二種住宅區為道路用地(主)(附)  |
|  | 變更第二種住宅區為道路用地(細)(附)  |
|  | 變更第二種住宅區為人行步道(附)     |
|  | 變更道路用地(細)為第三種住宅區(附)  |
|  | 變更道路用地(細)為道路用地(主)(附) |
|  | 變更道路用地(細)為道路用地(細)(附) |

註1：附帶條件內容詳見本計畫書。

註2：除標示變更者外，均以現行計畫為準。

註3：變7案係配合「變更永康六甲頂都市計畫細部計畫(第一次通盤檢討)案」變更內容，後續該計畫如涉及調整變更，將一併配合修正。

