


變更善化主要計畫 (部分農業區為住宅區、公園兼滯洪池用地、 公園用地、綠地及道路用地)案圖

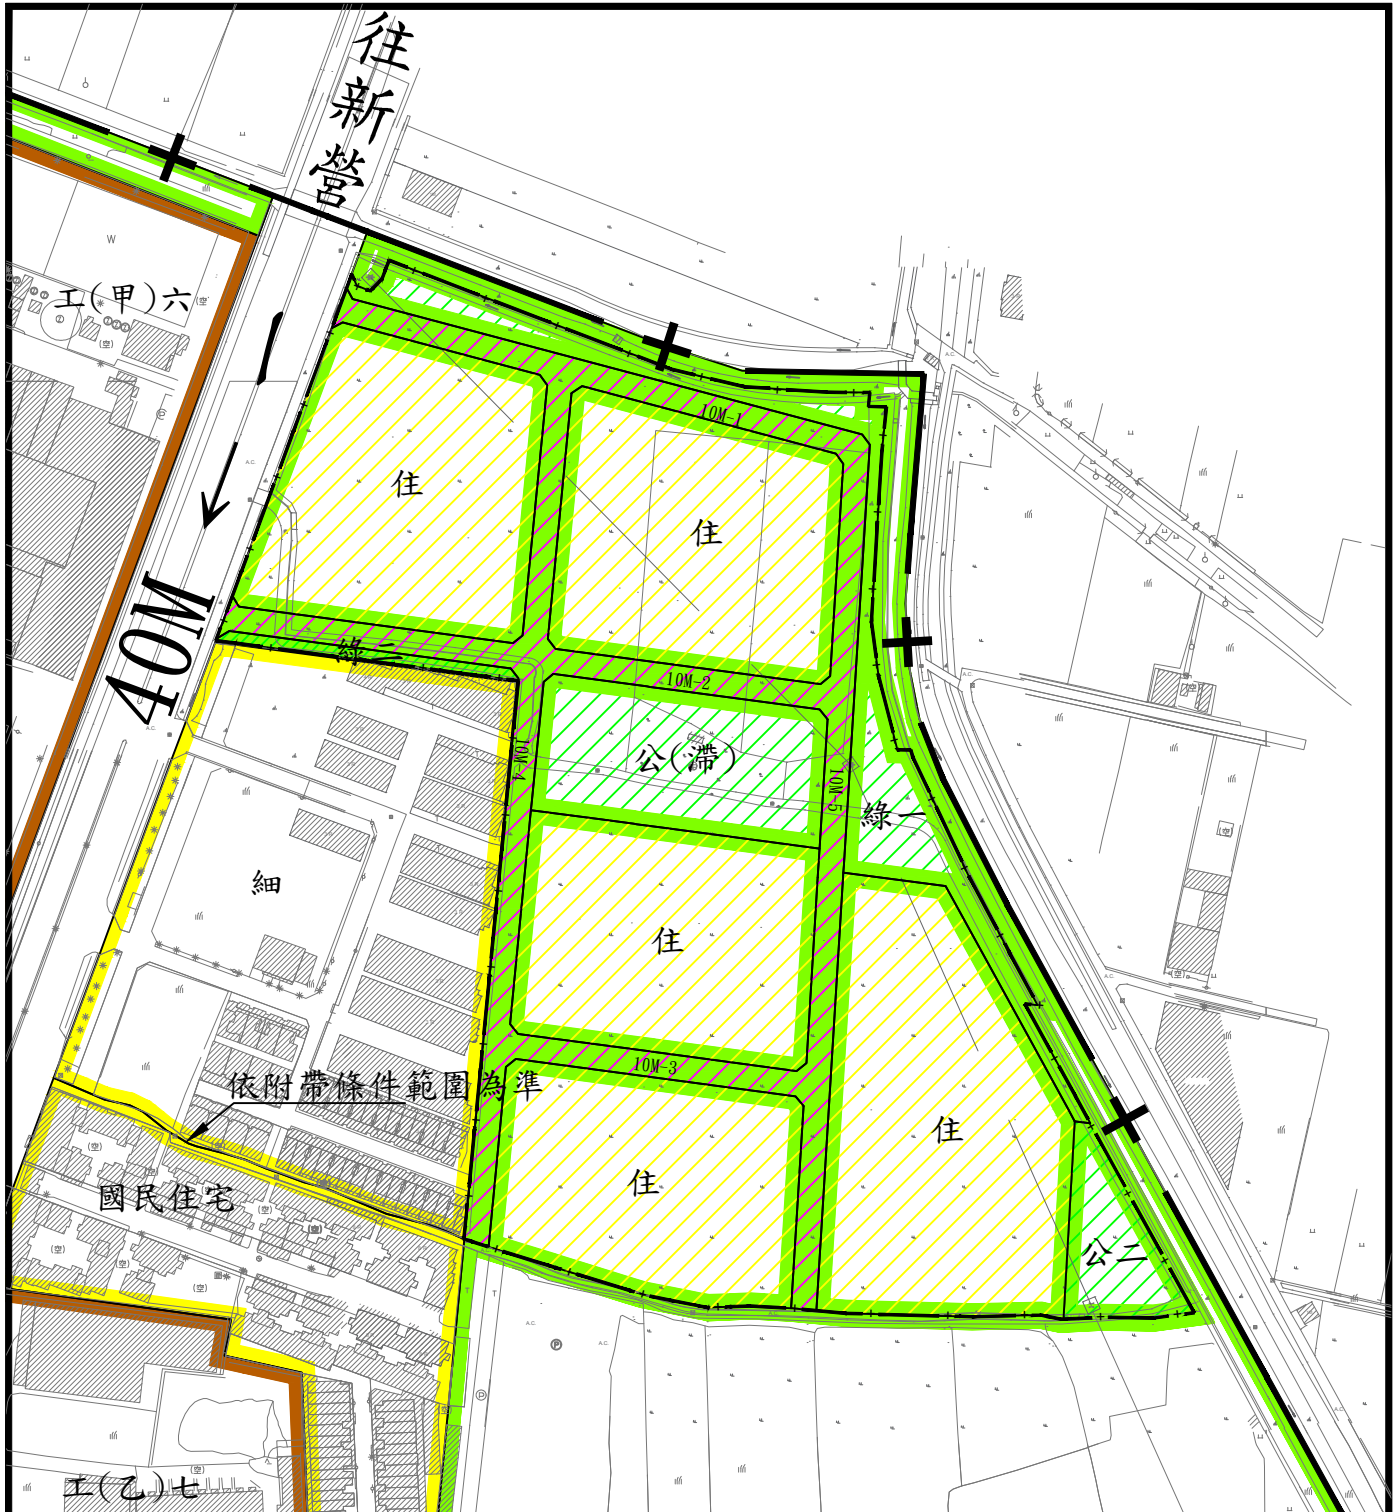

備註：凡未標示變更部分仍應以原計畫為準。

圖例：

- 住宅區
- 國民住宅專用區
- 農業區
- 工(甲) 甲種工業區
- 工(乙) 乙種工業區

- 道路用地
- 主要計畫範圍線
- 變更範圍

變更圖例：

- 變更農業區為住宅區
- 變更農業區為公園兼滯洪池用地
- 變更農業區為公園用地
- 變更農業區為綠地
- 變更農業區為道路用地



比例尺：1/3000
0 10 25 50 75M