


變更臺南市安南區細部計畫 (第二次通盤檢討) 配合變更主要計畫圖

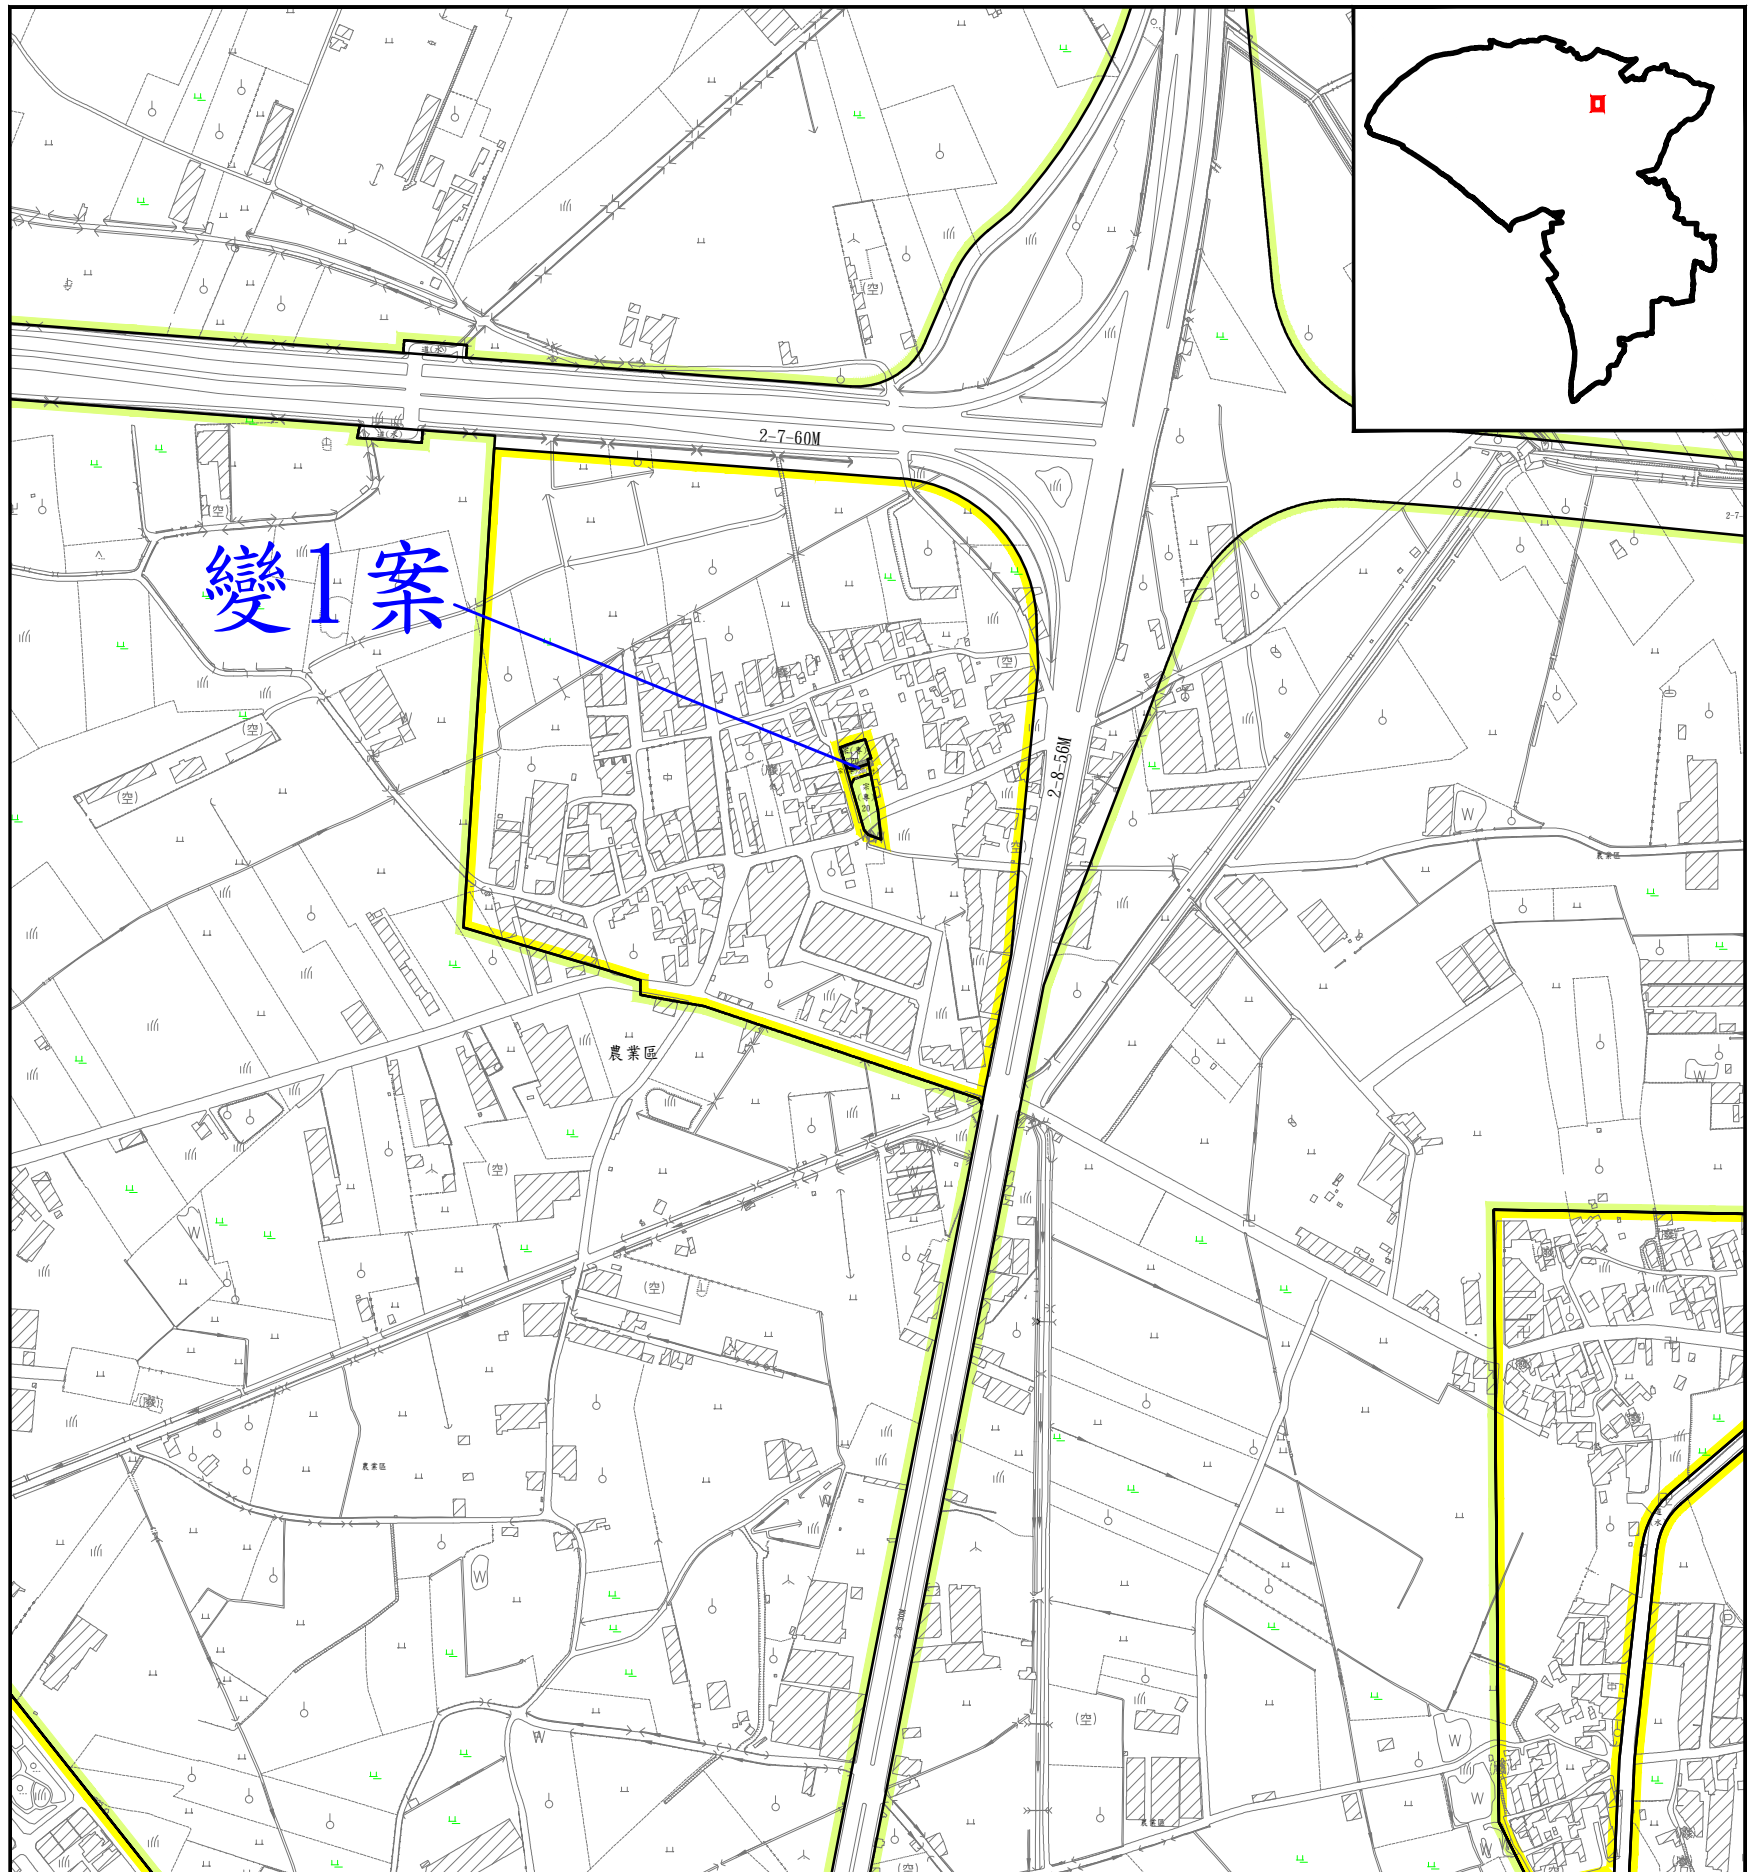


計畫圖例

- 低 低密度住宅區
- 農 農業區
- 宗(專) 宗教專用區
- 道路 道路用地
- 道(水) 道路用地(兼供排水使用)

變更圖例

- 宗(專)(附) 變更低密度住宅區為宗教專用區(附)

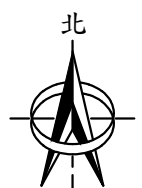

比例尺1/6000