


變更臺南市主要計畫(「文小82」國小學校用地為「社福2」社福用地、「文中76」國中學校用地為「文中小8」國中小學校用地)(配合內政部社會住宅興辦計畫)案計畫圖

171300  
2552200

172300  
2552200

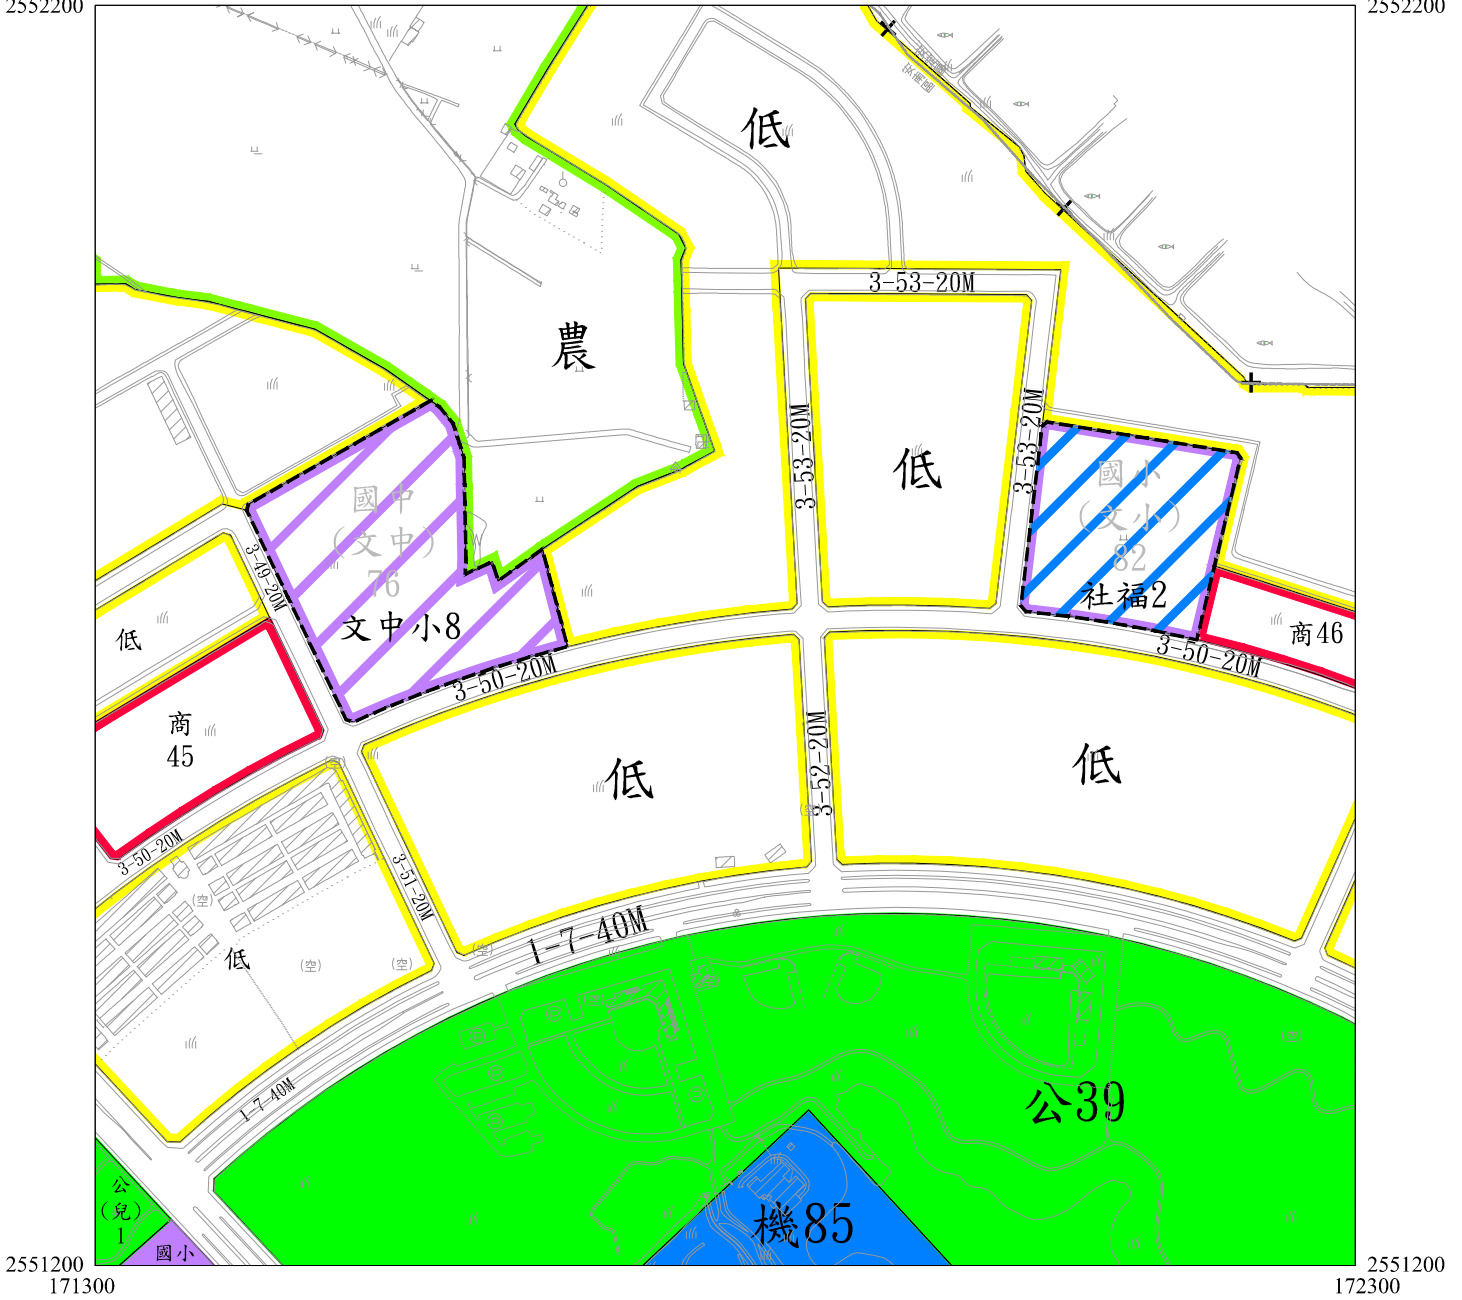

2551200  
171300

2551200  
172300

圖例

- |        |        |        |        |
|--------|--------|--------|--------|
| 低      | 低密度住宅區 | 國小(文小) | 國小學校用地 |
| 商      | 商業區    | 公      | 公園用地   |
| 農      | 農業區    | 道路用地   | 道路用地   |
| 機      | 機關用地   | 主要計畫範圍 | 主要計畫範圍 |
| 國中(文中) | 國中學校用地 |        |        |

變更圖例

- |       |                  |
|-------|------------------|
| 社福    | 變更國小學校用地為社福用地    |
| 文中小   | 變更國中學校用地為國中小學校用地 |
| 變更範圍線 | 變更範圍線            |



比例尺：1/6000

註：凡未指明變更部分以原計畫為準