

檔 號：

保存年限：

臺南市政府 公告

發文日期：中華民國111年10月13日
發文字號：府都規字第1111216240A號
附件：計畫書及圖



裝
訂
線
主旨：「變更高速公路永康交流道附近特定區計畫（部分農業區為道路用地）（配合北外環道路第二期新建工程用地路權範圍調整）案」自111年10月14日起依法公開展覽30天，特此公告周知。

依據：都市計畫法第19條及第23條。

公告事項：

- 一、公開展覽時間：自民國111年10月14日起30天。
- 二、公開展覽地點：公開展覽計畫書及圖公告於本府公告欄、都市發展局都市計畫管理科公告欄（永華市政中心）、都市規劃科公告欄（民治市政中心）及本市永康區公所公告欄。
- 三、公告圖說：計畫書、圖各1份。
- 四、都市計畫說明會舉辦時間與地點為民國111年10月24日下午2時30分，假本市永康區公所3樓禮堂舉行（地址：臺南市永康區中山南路655號），歡迎踴躍參加。
- 五、公開展覽期間內任何公民或團體如有意見，請以書面附略圖並載明姓名或名稱及地址向本府都市發展局提出。
- 六、為因應嚴重特殊傳染性肺炎（新型冠狀病毒COVID-19）疫情，如欲參加說明會者，請自行準備口罩並全程配戴，及其他應配合行政院衛生福利部公布之最新防疫措施。

- 七、因應最新疫情發展，有關說明會如配合中央疫情防疫政策需延期辦理或其他配合事項，後續另於本府都市發展局網站另行公布相關事宜。
- 八、說明會簡報影片將於會後上傳至本府都市發展局網頁（臺南市政府都市發展局首頁—多媒體專區—影音專區），歡迎多加利用。

市長黃偉哲




公開展覽

變更高速公路永康交流道附近特定區計畫(部分農業區為道路用地)(配合北外環道路第二期新建工程用地路權範圍調整)案書

臺南市政府

中華民國 111 年 10 月

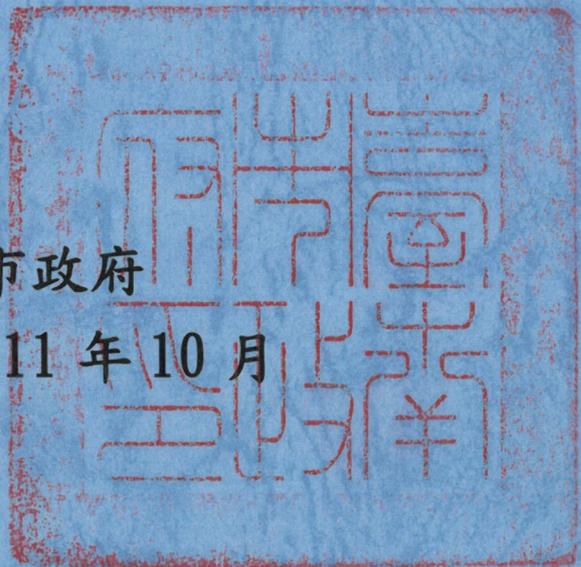

變更高速公路永康交流道附近特定區計畫(部分農業區為道路用地)(配合北外環道路第二期新建工程用地路權範圍調整)案書

臺南市政府

中華民國 111 年 10 月

臺 南 市 變 更 都 市 計 畫 審 核 摘 要 表

項 目	說 明	
都市計畫名稱	變更高速公路永康交流道附近特定區計畫(部分農業區為道路用地)(配合北外環道路第二期新建工程用地路權範圍調整)案	
變更都市計畫法令依據	都市計畫法第 27 條第 1 項第 4 款	
變更都市計畫機關	臺南市政府	
申請變更都市計畫之機關名稱或土地權利關係人姓名	臺南市政府工務局	
本案公開展覽之起迄日期	公開展覽	
	公開展覽說明會	
人民及機關團體對本案之反映意見		
本案提交各級都市計畫委員會審核結果	縣(市)級	
	內政部	

目 錄

壹、前言	1
貳、變更法令依據	4
參、變更計畫位置及範圍	5
肆、現行計畫概要	7
伍、環境現況分析	12
陸、變更內容說明	16
柒、實施進度及經費	22

附件1：符合都市計畫法第 27 條第 1 項第 4 款規定認定函

附件2：內政部營建署核准納入 111~116 年生活圈道路交通系統建設計畫（市區道路）和經費補助核定函

圖 目 錄

圖 1-1	北外環道路系統位置與建設說明示意圖	3
圖 3-1	變更位置示意圖	5
圖 3-2	變更範圍示意圖	6
圖 4-1	現行高速公路永康交流道附近特定區計畫示意圖	11
圖 5-1	環境區位現況示意圖	12
圖 5-2	土地使用現況示意圖	13
圖 5-3	變更範圍土地權屬分布示意圖	15
圖 6-1	變更計畫內容示意圖	20
圖 6-2	變更後土地使用計畫示意圖	21

表 目 錄

表 4-1	都市計畫變更歷程一覽表	7
表 4-2	現行計畫土地使用計畫面積分配表	9
表 5-1	變更範圍土地權屬一覽表	14
表 6-1	變更內容明細表	17
表 6-2	變更前後土地使用面積對照表	18
表 7-1	實施進度及經費表	22

壹、前言

由於臺南科學園區之啟用與發展，其周邊所屬之「臺南科學工業園區特定區」與永康、新化、新市、安定、善化及臺南市中心等地區結合成生產與生活緊密鏈結，使得原規劃及既有之南向聯外交通要道，如國道 8 號、新港社大道及台 1 線（永康、新市路段），早已呈現壅塞現象，本府於 94 年起即積極謀求解決之道，以新闢「鹽水溪堤岸道路（臺南都會區北外環道路計畫的前置計畫名稱）」、「延伸高鐵橋下道路進入南科特定區」及「延伸國道 8 號南科聯絡道至台 1」等計畫，期望解決南科特定區往南的交通壅塞問題，除強化南科特定區發展的潛能外，並進一步結合大臺南地區的都市發展。

臺南都會區北外環道路，自新市台 39 線到台 17 線，全長約 13.5 公里，分 4 期執行；第 1 期工程（高鐵橋下道路至南科聯絡道-新市區）經費 10.63 億元，路線長約 1.8 公里，已於 104 年 2 月完工通車；第 2 期工程（由 2-7 道路往西至溪頂寮大橋），長度約 3.1 公里，寬度約 25 公尺~48.5 公尺，總經費約 69.45 億元，預計 114 年 12 月完工；第 3 期（東側銜接第 1 期末端（南科聯絡道路）往西至第 2 期（2-7-60M 台江大道）路口止，長度約 4.8 公里、寬度約 23~56 公尺，總經費約 49 億 7,500 萬元，已於 111 年 5 月底完工；第 4 期工程（溪頂寮大橋往西延伸至大港觀海橋段），長度約 3.77 公里，寬度約 20~40 公尺，總經費 57 億 8,400 萬元，預計 116 年 12 月完工，北外環道路系統相關位置與辦理階段詳如圖 1-1 所示。

北外環道路第 2 期新建工程之都市計畫變更案於 106 年 1 月 6 日發布實施，後因配合第 4 期工程路線銜接工程，再予修正北外環第 2 期工程部分道路幾何線形與調整部分用地範圍，並於 109 年 2 月 17 日發布實施，目前已發包施工；惟於施工階段，因局部路段結構外緣距現有建築物僅約 2 公尺，需俟將來依建築線退縮重建後方可滿足側

向淨空 4.5 公尺之標準，雖符合目前相關法規，但因其重建時間並不確定，爰將利用北側鹽水溪現有未登錄地及公有地空間，調整路線略微北移方案，以達本工程安全與經濟之公路設計目標及避免影響整體道路工程之興建時程。

綜上，因應北外環第 2 期道路工程用地所需調整之範圍位於「高速公路永康交流道附近特定區計畫」之農業區，故為利辦理後續之用地取得與工程施作，須儘速配合辦理都市計畫土地分區變更，爰辦理本次都市計畫變更作業。

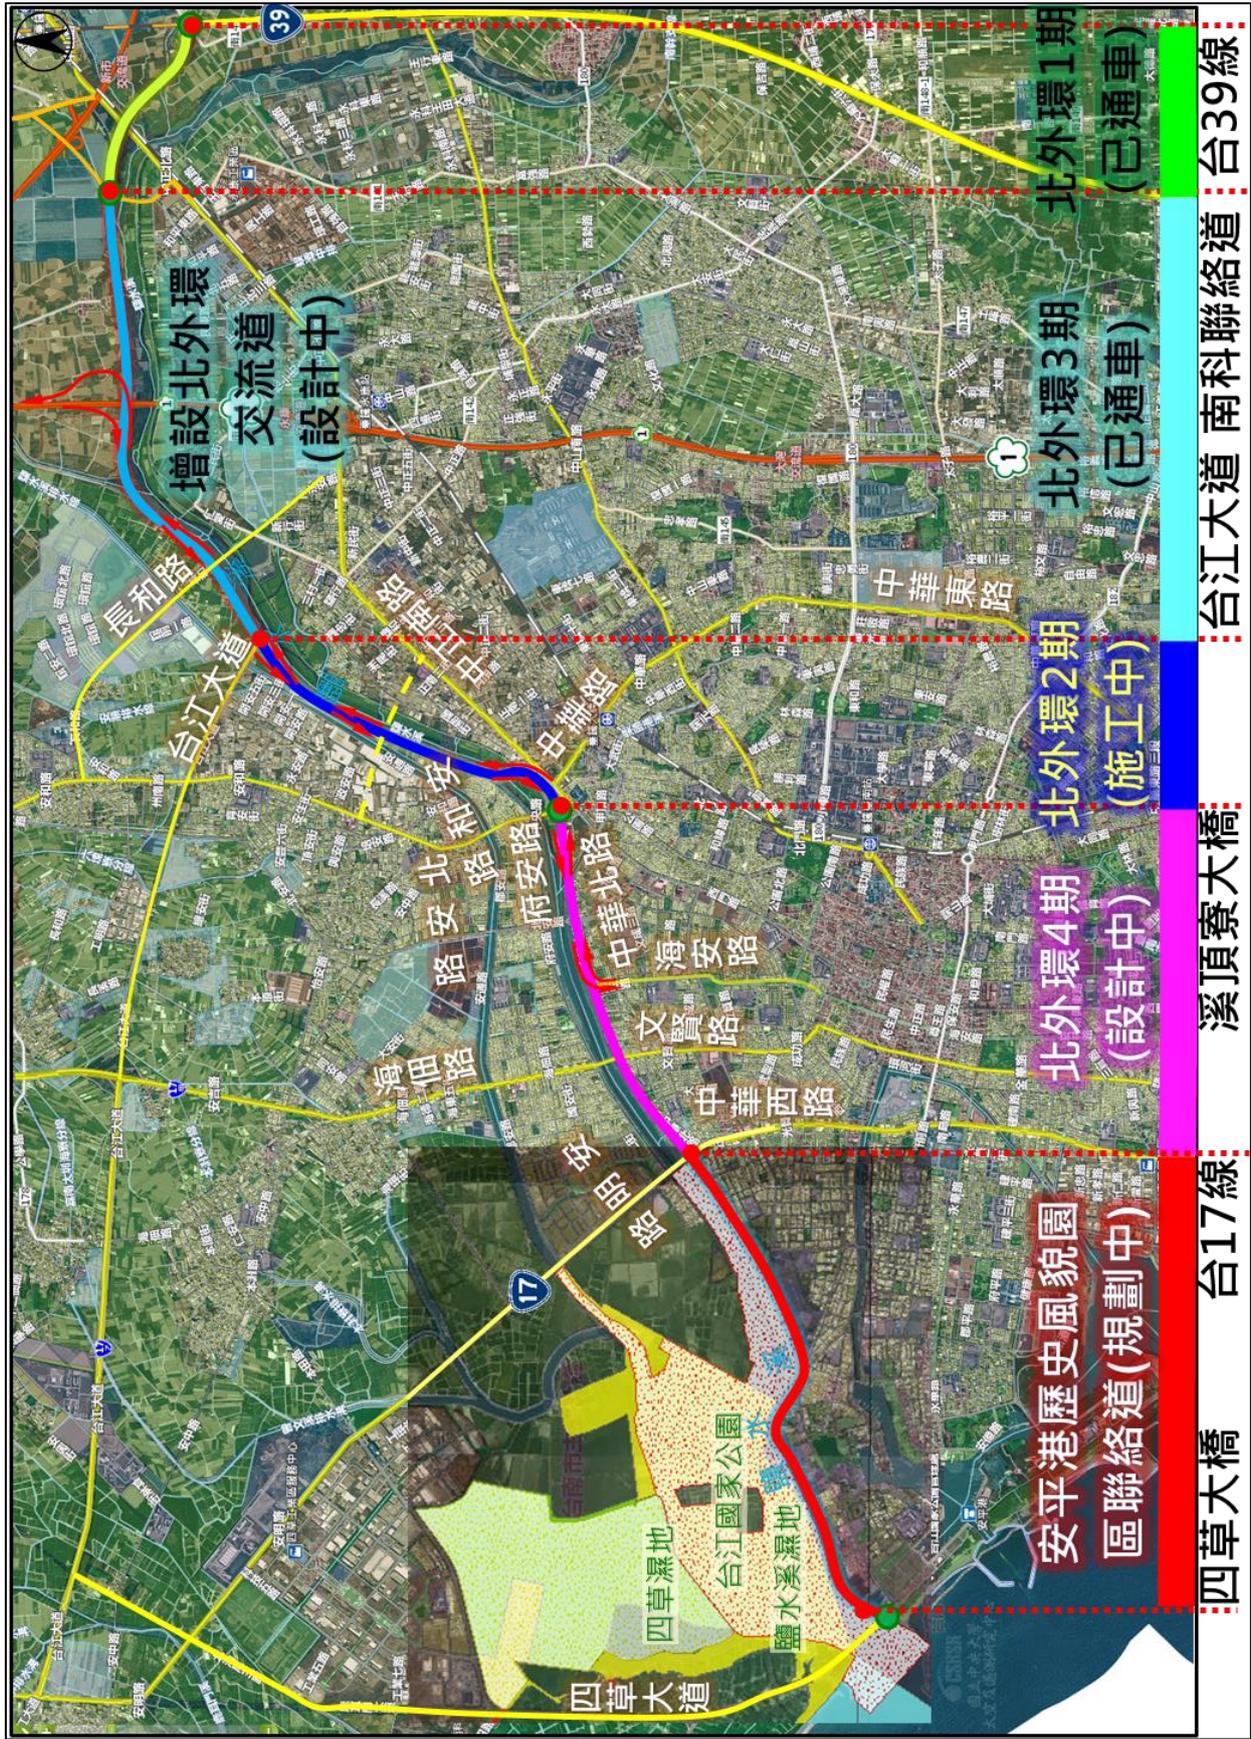


圖 I-1 北外環道路系統位置與建設說明示意圖

貳、變更法令依據

都市計畫法第 27 條規定：「都市計畫經發布實施後，遇有下列情事之一時，當地直轄市、縣（市）（局）政府或鄉、鎮、縣轄市公所，應視實際情況迅行變更：

- 一、因戰爭、地震、水災、風災、火災或其他重大事變遭受損壞時。
 - 二、為避免重大災害之發生時。
 - 三、為適應國防或經濟發展之需要時。
 - 四、為配合中央、直轄市或縣（市）興建之重大設施時。
- 前項都市計畫之變更，上級政府得指定各該原擬定之機關限期為之，必要時並得逕為變更之。

本變更案配合「臺南都會區北外環道路第 2 期新建工程用地路權範圍調整案」推動，係為配合本府興建重大建設工程之情事，且由內政部以 110 年 11 月 15 日台內營字第 1100817504 號函（詳附件 2）核准納入 111-116 年生活圈道路交通系統建設計畫（市區道路）及核定經費補助，爰有相關具體之事業與財務計畫。


另「變更高速公路永康交流道附近特定區計畫（第四次通盤檢討）案」分於民國 106 年 7 月 14 日、109 年 10 月 23 日、110 年 05 月 14 日及 110 年 7 月 20 日發布實施第四次通盤檢討各階段計畫內容，近期並無再辦理通盤檢討之需，故本案無法納入該地區通盤檢討辦理變更；再考量北外環第 2 期道路工程刻已進入施工階段，工作期程與用地取得需要具有其時效之迫切性，且經本府以 111 年 6 月 14 日府工新一字第 1110770511 號函（詳附件 1）核准列為本市興建之重大設施，爰所涉工程用地範圍依都市計畫法第 27 條第 1 項第 4 款辦理本次都市計畫迅行變更作業。

參、變更計畫位置及範圍

本道路工程變更案位於永康交流道附近特定計畫區西側，近都市計畫範圍北界之農業區，此次依「臺南都會區北外環道路第2期道路工程用地路權範圍調整案」之實際道路工程用地施作範圍規劃變更為道路用地，以達整體工程安全與經濟之公路設計目標，變更面積共計0.175公頃，相關變更位置與範圍如圖3-1及圖3-2所示。



圖 3-1 變更位置示意圖

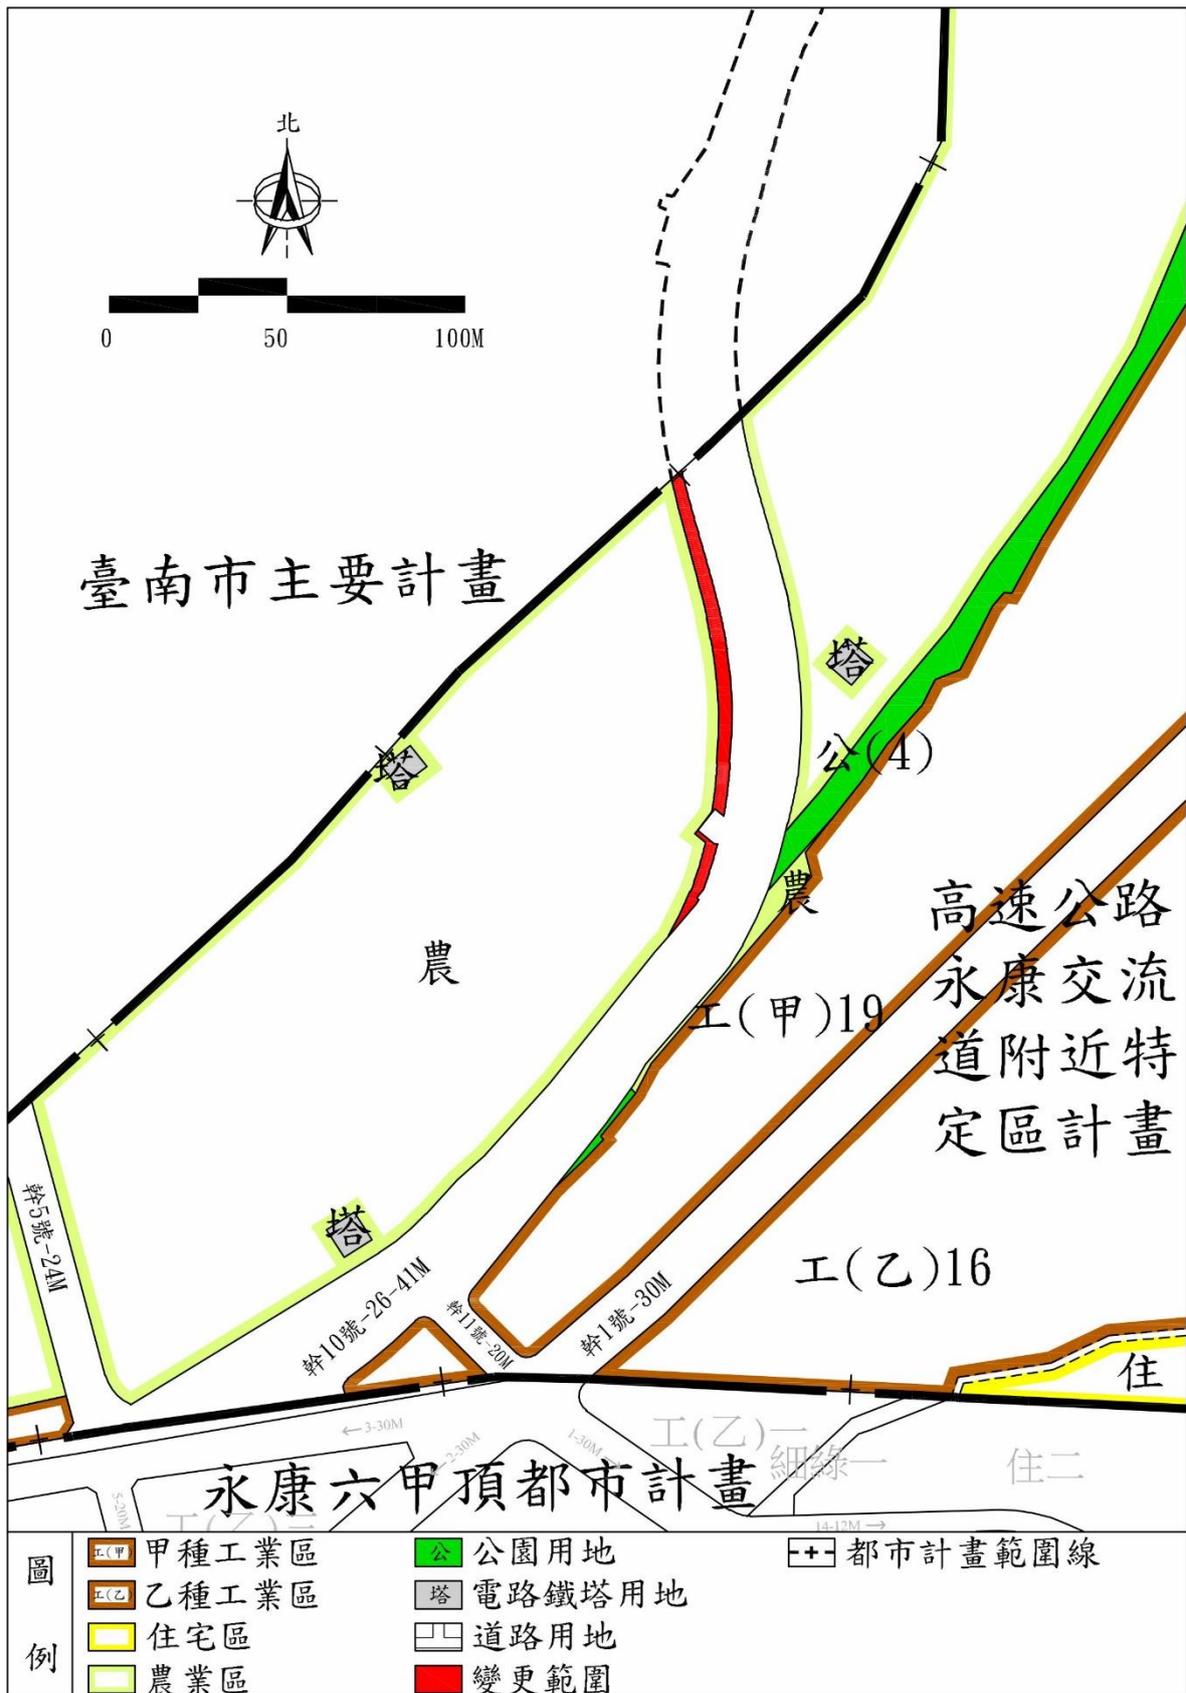

資料來源：本計畫繪製。

圖 3-2 變更範圍示意圖

肆、現行計畫概要

一、高速公路永康交流道附近特定區計畫實施經過

高速公路永康交流道附近特定區計畫始於民國 67 年 7 月 21 日公告發布實施，後於民國 75 年 12 月 30 日發布實施第一次通盤檢討、民國 85 年 2 月 15 日發布實施第二次通盤檢討、民國 95 年 2 月 6 日發布實施第三次通盤檢討第一階段，同年 5 月 22 日發布實施第三次通盤檢討第二階段，再於民國 106 年 7 月 14 日、109 年 10 月 23 日、110 年 05 月 14 日、110 年 7 月 20 日發布實施第四次通盤檢討各階段計畫內容，即為現行計畫。第四次通盤檢討各階段與北外環第 2 期道路用地變更計畫辦理情形彙整如表 4-1。

表 4-1 都市計畫變更歷程一覽表

編號	計畫名稱	公告文號	實施日期
1	變更高速公路永康交流道附近特定區計畫(部分農業區、甲種工業區及公園用地為道路用地)(配合北外環道路第二、三期新建工程)案	民國 106 年 1 月 5 日 府都綜字第 1051325615A 號	民國 106 年 1 月 6 日
2	變更高速公路永康交流道附近特定區計畫(第四次通盤檢討)(第一階段)案	民國 106 年 7 月 13 日 府都規字 第 1060684322A 號	民國 106 年 7 月 14 日
3	變更高速公路永康交流道附近特定區計畫(部分農業區為道路用地及電路鐵塔用地、部分甲種工業區及公園用地為道路用地、部分道路用地為甲種工業區、農業區及公園用地)(配合北外環道路第二期新建工程)案	民國 109 年 2 月 14 日 府都規字 第 1090193034A 號	民國 109 年 2 月 17 日
4	變更高速公路永康交流道附近特定區計畫(第四次通盤檢討)(第二階段)案	民國 109 年 10 月 23 日府都規字 第 1091243187A 號	民國 109 年 10 月 28 日
5	變更高速公路永康交流道附近特定區計畫(第四次通盤檢討)(變更內容綜理表報部編號第十四案(停 4)及第二十六案)	民國 110 年 5 月 12 日 府都規字 第 1100559418A 號	民國 110 年 5 月 13 日
6	變更高速公路永康交流道附近特定區計畫(第四次通盤檢討)(第四階段)(報部編號第 14 案(停 3))	民國 110 年 7 月 19 日 府都規字 第 1110911663A 號	民國 110 年 7 月 20 日

資料來源：臺南市政府都市發展局網站，本計畫整理。

二、計畫範圍及計畫年期

高速公路永康交流道附近特定區計畫區範圍東與新市區、新化區及歸仁區相鄰，南至永康區行政界線，西與臺南市主要計畫相鄰接，北至鹽水溪；包括永康區之大部分及新化區之一小部分及新劃入都市計畫界線土地在內，計畫面積 3,544.603 公頃；其計畫年期以民國 115 年為計畫目標年。

三、計畫人口及密度

計畫人口為 180,000 人，居住密度每公頃 210 人。

四、計畫內容

其相關計畫內容、土地使用情形及公共設施用地分布等如表 4-2 及圖 4-1 所示。

表 4-2 現行計畫土地使用計畫面積分配表

項目		現行計畫 面積 (公頃)	占計畫區面積 比例 (%)	占都市發展用地 面積比例 (%)	
土地 使用 分區	住宅區	840.635	23.72	32.43	
	商業區	42.170	1.19	1.63	
	工業區	814.723	22.98	31.43	
	零星工業區	6.603	0.19	0.25	
	保存區	0.058	0.00	0.00	
	旅館專用區	0.436	0.01	0.02	
	旅館區	2.050	0.06	0.08	
	保護區	12.908	0.36	-	
	文教區	文教區(供私立崑山大學使用)	16.125	0.45	0.62
		文教區(供私立南台科技大學使用)	9.551	0.27	0.37
		文教區(供私立台南應用科技大學使用)	13.512	0.38	0.52
	農業區	871.891	24.60	-	
	河川區	67.413	1.90	-	
	物流及轉運服務設施專用區	10.810	0.30	0.42	
	加油站專用區	0.581	0.02	0.02	
	天然氣儲氣槽等設施專用區	1.735	0.05	0.07	
	液化天然氣專用區	0.220	0.01	0.01	
	第一種電信事業專用區	0.210	0.01	0.01	
	第二種電信事業專用區	0.760	0.02	0.03	
	倉儲批發專用區	1.190	0.03	0.05	
	宗教專用區	0.610	0.02	0.02	
	創意設計園區專用區	13.256	0.37	0.51	
	經貿複合專用區	15.695	0.44	0.61	
	生活服務專用區	12.999	0.37	0.50	
	灌溉設施專用區	0.019	0.00	0.00	
	小計	2,756.160	77.76	69.59	
	公共 設施 用地	機關用地	40.430	1.14	1.56
學校 用地		國小用地	32.215	0.91	1.24
		國中用地	21.730	0.61	0.84
		國中小用地	9.628	0.27	0.37
		國中用地(供完全中學使用)	7.560	0.21	0.29
		高中(職)用地	23.010	0.65	0.89
水利用地		1.929	0.05	0.07	
市場用地		3.580	0.10	0.14	
公園用地		57.776	1.63	2.23	
公園兼滯洪池用地		9.610	0.27	0.37	
公園(兼供體育場使用)		5.420	0.15	0.21	
綠地		6.553	0.18	0.25	
鄰里公園兼兒童遊樂場用地		15.909	0.45	0.61	
兒童遊樂場用地		1.400	0.04	0.05	
變電所用地	1.117	0.03	0.04		
停車場用地	9.440	0.27	0.36		


表 4-2 現行計畫土地使用計畫面積分配表 (續完)

項目		現行計畫 面積 (公頃)	占計畫區面積 比例 (%)	占都市發展用地 面積比例 (%)
公共設施 用地	停車場兼交通設施用地	1.034	0.03	0.04
	墓地	6.190	0.17	0.24
	殯葬設施用地	0.656	0.02	0.03
	自來水事業用地	2.030	0.06	0.08
	電路鐵塔用地	0.239	0.01	0.01
	垃圾處理場用地	10.240	0.29	0.40
	社教用地	1.111	0.03	0.04
	體育場用地	9.077	0.26	0.35
	抽水站用地	3.136	0.09	0.12
	廣場用地	1.181	0.03	0.05
	廣場 (兼供道路使用)	6.588	0.19	0.25
	廣場 (兼停車場) 用地	8.127	0.23	0.31
	廣場用地 (兼供自行車道使用)	7.058	0.20	0.27
	廣場用地 (兼供下水道使用)	1.008	0.03	0.04
	河道用地	3.103	0.09	0.12
	河道用地 (兼供道路使用)	0.019	0.00	0.00
	污水處理廠用地	9.030	0.25	0.35
	電業設施用地	0.003	0.00	0.00
	溝渠用地	1.108	0.03	0.04
	道路用地	375.002	10.58	14.47
	道路廣場用地	0.080	0.00	0.00
	道路用地 (兼供綠地使用)	0.460	0.01	0.02
	道路用地 (兼供河川使用)	3.698	0.10	0.14
	道路用地 (兼供體育場使用)	0.522	0.01	0.02
	道路用地 (兼供高速公路側車道使用)	0.051	0.00	0.00
	園道用地	2.697	0.08	0.10
	高速公路用地	61.389	1.73	2.37
	高速公路用地兼供水利使用	0.010	0.00	0.00
	高速公路用地兼供道路使用	1.458	0.04	0.06
	縱貫鐵路用地	24.821	0.70	0.96
	縱貫鐵路用地兼供高速公路使用	0.010	0.00	0.00
小計	788.443	22.24	30.41	
計畫面積合計		3,544.603	-	100.00
都市發展用地合計		2,592.391	100.00	-

註 1. 表內面積僅供統計參考，實際面積應依變更計畫縣地定樁測量與地籍分割結果為準。

2. 都市發展用地面積不包含農業區、河川區及保護區。

3. 資料來源：變更高速公路永康交流道附近特定區計畫 (第四次通盤檢討) (第四階段) (報部編號第 14 案 (停 3)) 案，111 年 7 月。

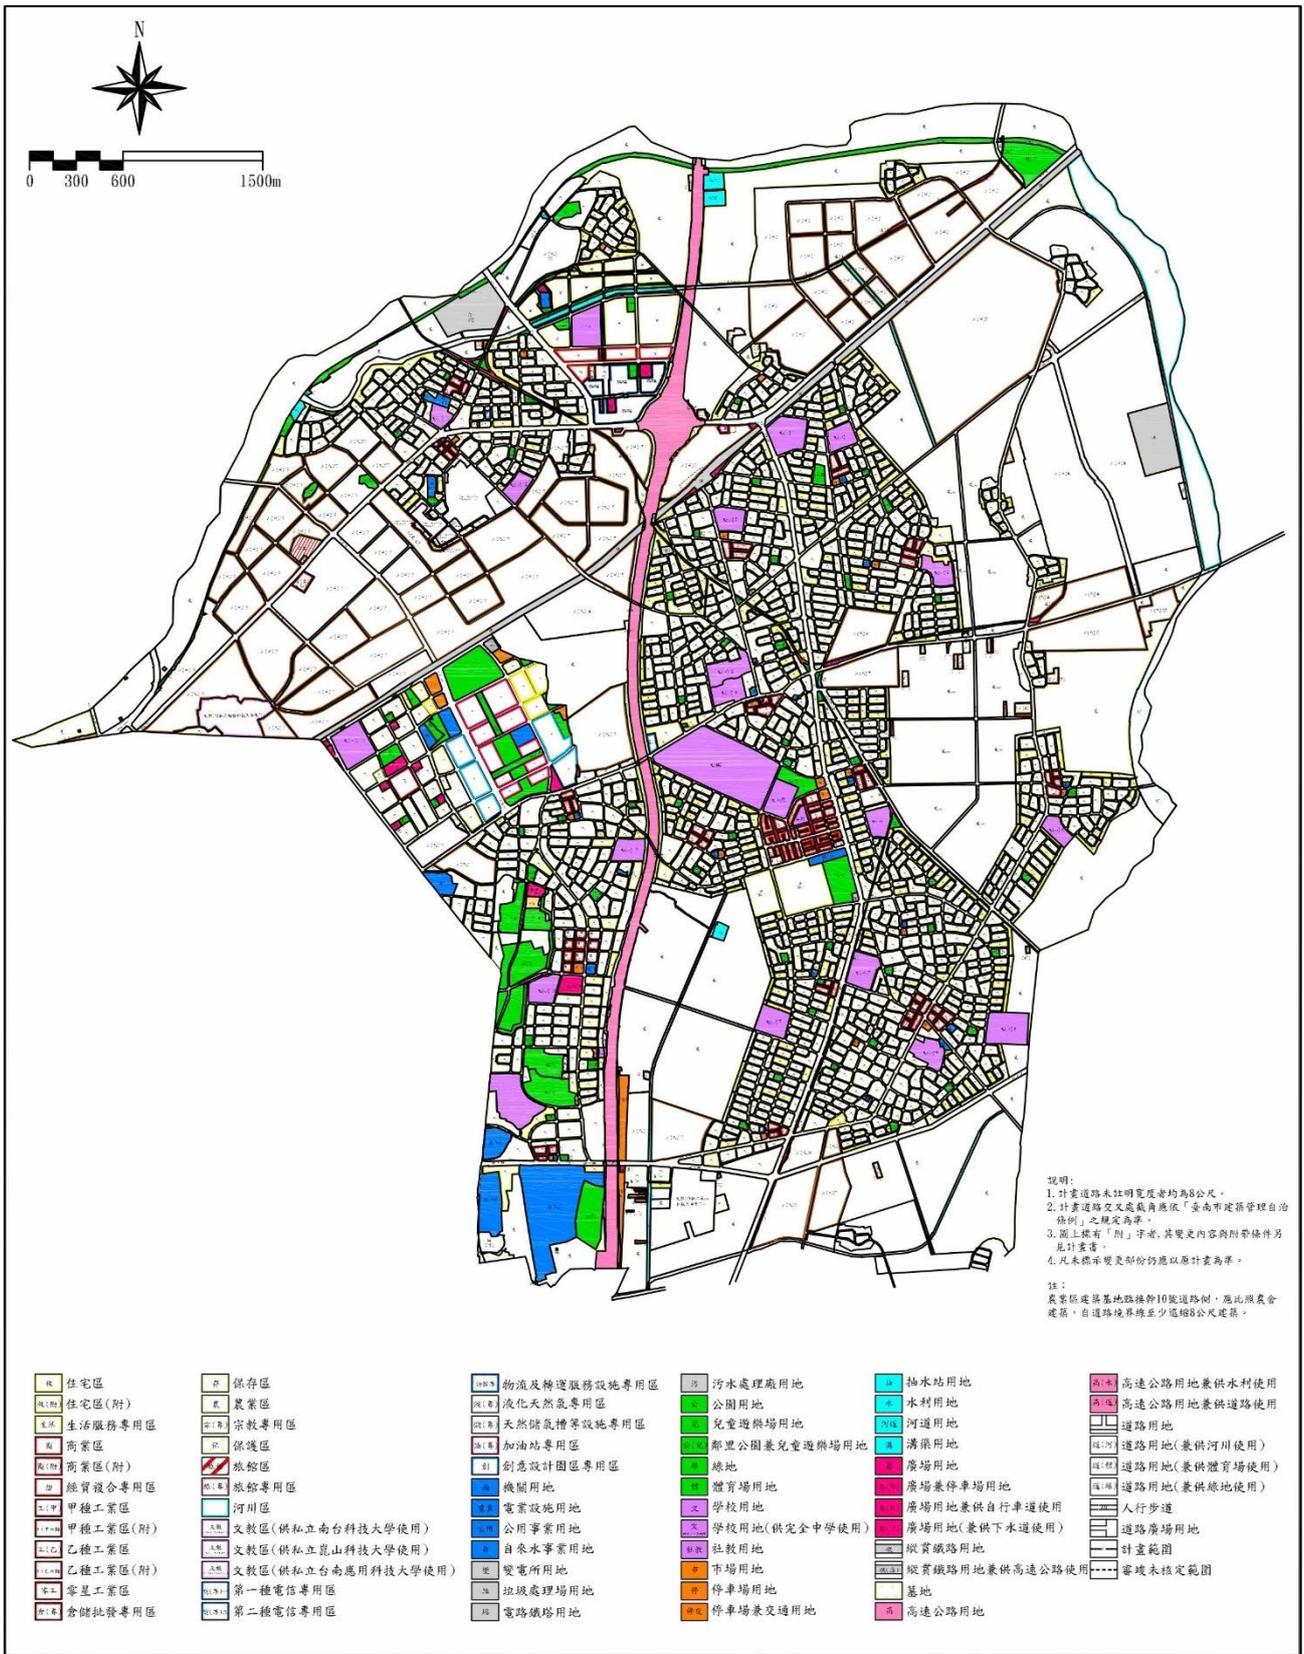

資料來源：臺南市政府。

圖 4-1 現行高速公路永康交流道附近特定區計畫示意圖

伍、環境現況分析

一、環境區位現況

北外環道路第 2 期工程起點位於臺 19 線鹽水溪溪頂寮大橋南岸，往西銜接北外環道路第 4 期工程，往東沿鹽水溪南岸順行約 500 公尺後，轉往北跨越鹽水溪後，於安和公園附近，改沿鹽水溪北岸堤防東行，於台江大道續予銜接北外環 3 期道路，整體環境區位詳如圖 5-1 所示。



資料來源：本計畫繪製。

圖 5-1 環境區位現況示意圖

二、地形與坡度

北外環 2 期道路工程範圍位於臺南市安南與永康之平原區，屬嘉南海岸平原地形，地勢平坦，地面坡度大約在 1/250 至 1/350 之間，由東北向西南傾斜，平均高程為 5 公尺，路線範圍內並無山岳或丘陵。

三、土地使用現況

本次北外環第 2 期道路新增部分用地範圍位處該道路工程跨鹽水溪排水路段，土地使用分區為「高速公路永康交流道附近特定區」的農業區，土地使用現況主要為河川、河灘地、堤防及防汛道路，現況多為雜草無農作種植，相關土地使用現況詳參圖 5-2 所示。

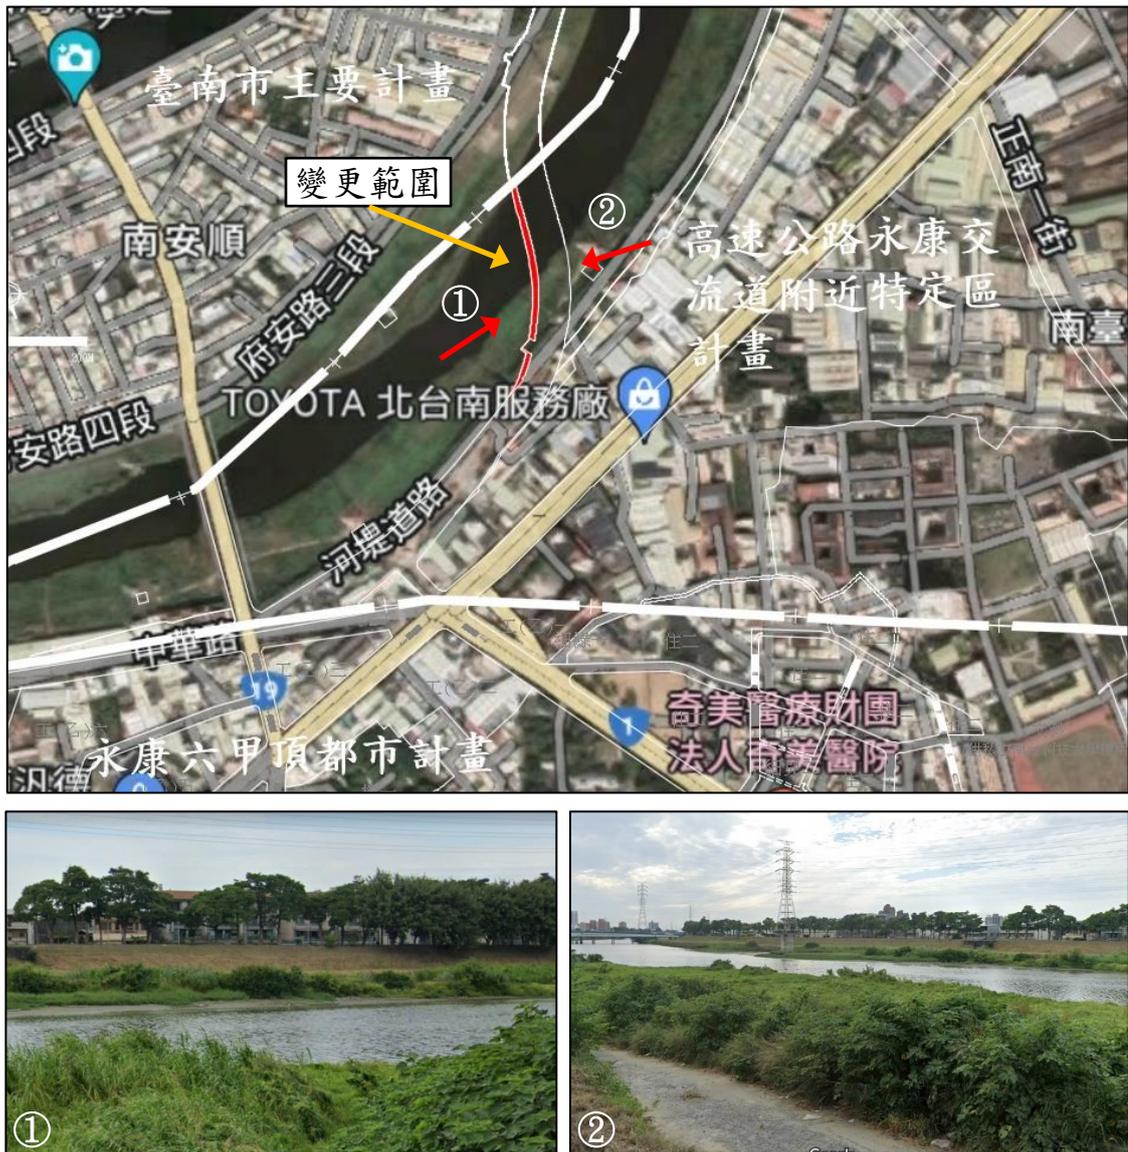


圖 5-2 土地使用現況示意圖

四、用地權屬

本次配合北外環道路第 2 期新建工程用地路權範圍調整案之變更範圍用地面積計約 0.175 公頃，位於永康區頂溪段及安南區和成段，均為公有土地，其中未登錄土地面積約佔 40.65%，相關變更範圍之用地權屬與分布情形詳如表 5-1 及圖 5-3 所示。

表 5-1 變更範圍土地權屬一覽表

編號	地段	地號	登記面積 (m ²)	涉及 範圍	原計畫 使用別	變更後 使用別	變更面積 (m ²)	佔變更 總面積 百分比(%)	權屬	管理單位
1	安南 區和 成段	578-1	477.20	部分	農業區	道路用地	118.72	6.80	公有	財政部 國有財產署
2		597-1	1302.26	部分	農業區	道路用地	166.88	9.55	公有	臺南市政府 水利局
3		1009	4938.26	部分	農業區	道路用地	95.94	5.49	公有	臺南市政府 水利局
4		1010-1	1328.47	部分	農業區	道路用地	113.56	6.50	公有	臺南市政府 水利局
5		1011-1	5044.29	部分	農業區	道路用地	541.65	31.01	公有	臺南市政府 水利局
6	永康 區頂 溪段	未登 錄地		部分	農業區	道路用地	709.99	40.65	公有	財政部 國有財產署

註：變更地號與面積係依土地登記簿謄本登載及圖面量測所得，實際面積應以核定圖釘樁分割量測面積為準。

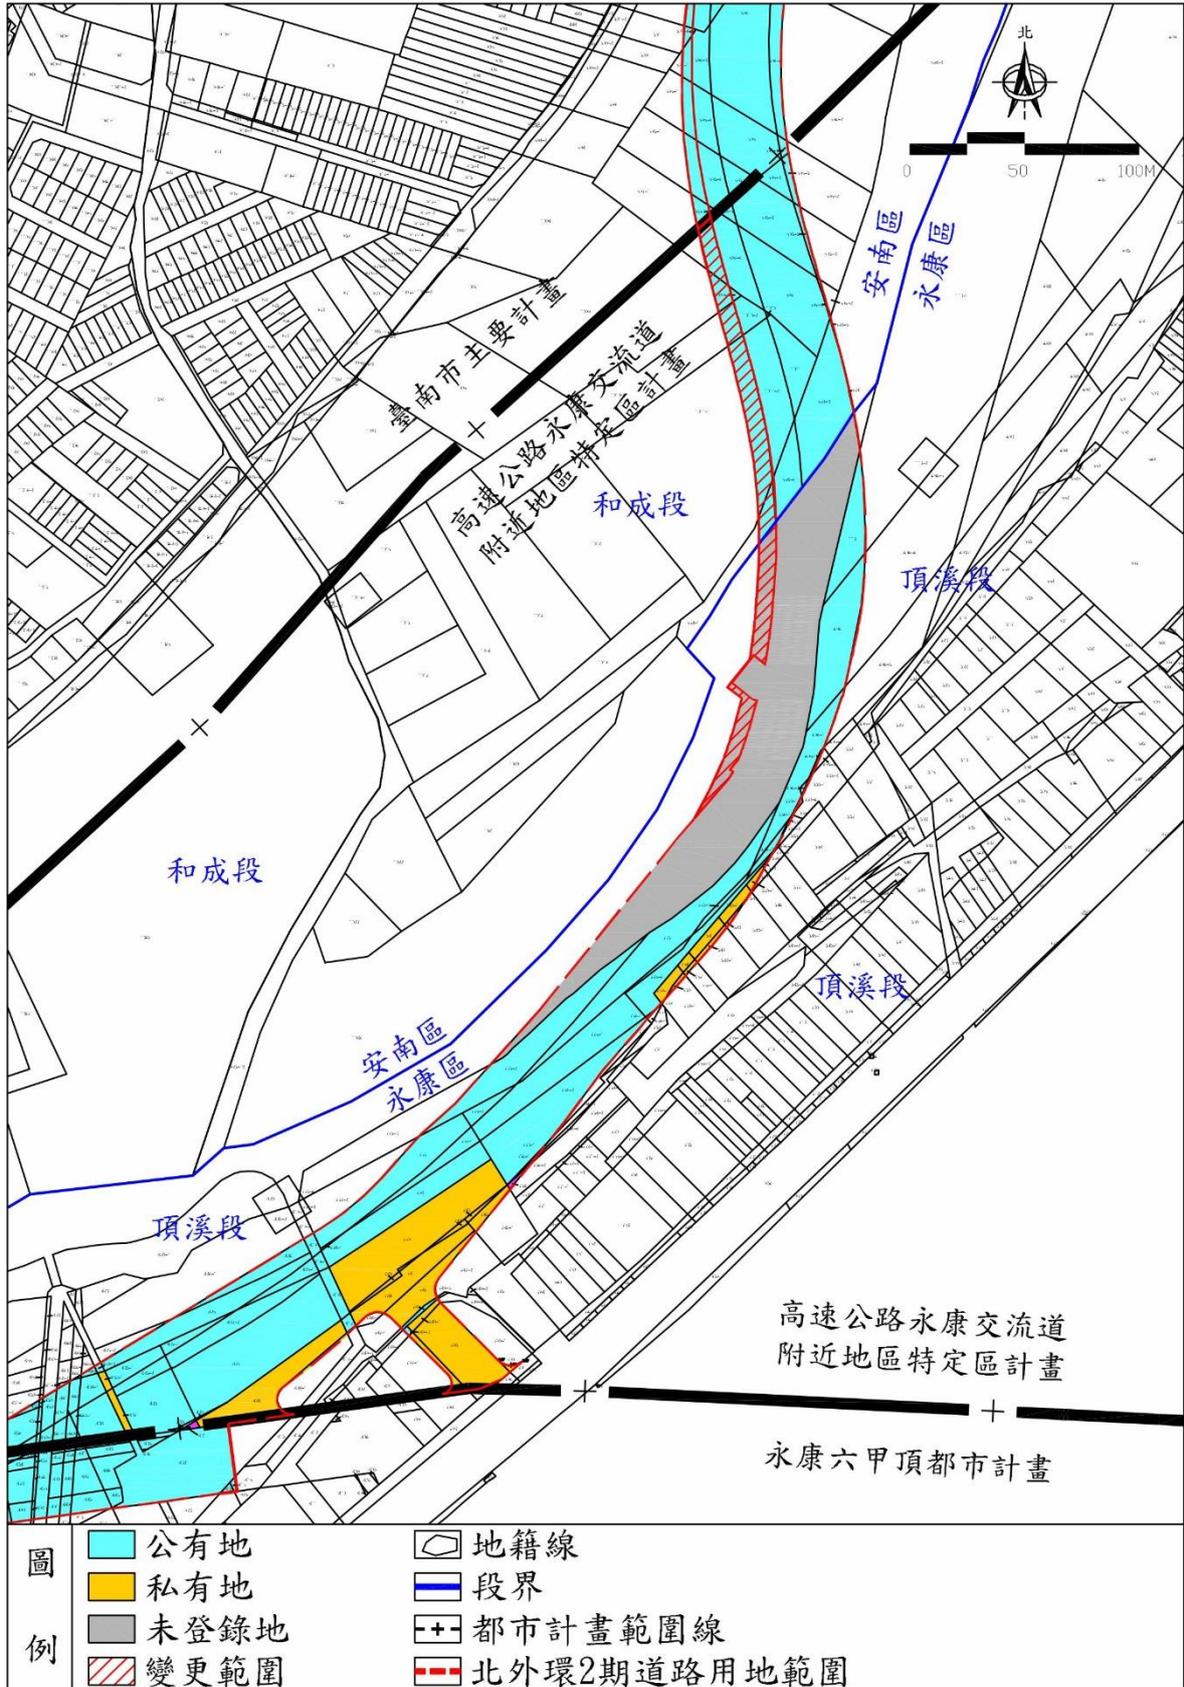


圖 5-3 變更範圍土地權屬分布示意圖

陸、變更內容說明

一、變更概要

- (一)因北外環道路第 2 期新建工程局部路段結構外緣距現有建築物僅約 2 公尺，需俟將來依建築線退縮重建後方可滿足側向淨空 4.5 公尺之標準，雖符合目前相關法規，但因其重建時間並不確定，爰將利用北側鹽水溪現有未登錄地及公有地空間，調整路線略微北移方案，以達本工程安全與經濟之公路設計目標及避免影響整體道路工程之興建時程。
- (二)變更範圍位於「變更高速公路永康交流道附近特定區計畫」，土地使用分區為農業區，為利後續工程施作與用地取得，須儘速配合辦理變更都市計畫作業。

二、變更計畫內容

本案係配合「臺南都會區北外環道路第 2 期新建工程用地路權範圍調整案」辦理變更，將現行「高速公路永康交流道附近特定區計畫」內部分農業區變更為道路用地，變更後農業區面積減少 0.175 公頃，道路用地面積增加 0.175 公頃，相關變更內容及變更前後土地使用面積增減情形詳如表 6-1、表 6-2、圖 6-1 及圖 6-2 所示。

表 6-1 變更內容明細表

編號	變更位置	變更內容		變更理由
		原計畫	新計畫	
1	高速公路永康交流道附近特定區計畫西側農業區。	農業區 (0.175 公頃)	道路用地 (0.175 公頃)	<p>一、因北外環道路第 2 期新建工程局部路段結構外緣距現有建築物僅約 2 公尺，需俟將來依建築線退縮重建後方可滿足側向淨空 4.5 公尺之標準，雖符合目前相關法規，但因其重建時間並不確定，爰將利用北側鹽水溪現有未登錄地及公有地空間，調整路線略微北移方案，以達本工程安全與經濟之公路設計目標及避免影響整體道路工程之興建時程。</p> <p>二、變更範圍位於「變更高速公路永康交流道附近特定區計畫」，土地使用分區為農業區，為利後續工程施作與用地取得，須儘速配合辦理變更都市計畫作業。</p>

- 註： 1. 本次未指明變更部分，均應以原計畫為準。
 2. 表列面積應以核定圖實地測定分割量測面積為準。

表 6-2 變更前後土地使用面積對照表

項目		現行計畫 面積(公頃)	本次變更 面積(公頃)	變更後 面積(公頃)	占計畫區面積 比例(%)	占都市發展用地 面積比例(%)	
土地 使用 分區	住宅區	840.635		840.635	23.72	32.42	
	商業區	42.170		42.170	1.19	1.63	
	工業區	814.723		814.723	22.98	31.43	
	零星工業區	6.603		6.603	0.19	0.25	
	保存區	0.058		0.058	0.00	0.00	
	旅館專用區	0.436		0.436	0.01	0.02	
	旅館區	2.050		2.050	0.06	0.08	
	保護區	12.908		12.908	0.36	-	
	文教區	文教區(供私立崑山大 學使用)	16.125		16.125	0.45	0.62
		文教區(供私立南台科 技大學使用)	9.551		9.551	0.27	0.37
		文教區(供私立台南應 用科技大學使用)	13.512		13.512	0.38	0.52
	農業區	871.891	-0.175	871.716	24.59	-	
	河川區	67.413		67.413	1.90	-	
	物流及轉運服務設施專用區	10.810		10.810	0.30	0.42	
	加油站專用區	0.581		0.581	0.02	0.02	
	天然氣儲氣槽等設施專用區	1.735		1.735	0.05	0.07	
	液化天然氣專用區	0.220		0.220	0.01	0.01	
	第一種電信事業專用區	0.210		0.210	0.01	0.01	
	第二種電信事業專用區	0.760		0.760	0.02	0.03	
	倉儲批發專用區	1.190		1.190	0.03	0.05	
	宗教專用區	0.610		0.610	0.02	0.02	
	創意設計園區專用區	13.256		13.256	0.37	0.51	
	經貿複合專用區	15.695		15.695	0.44	0.61	
	生活服務專用區	12.999		12.999	0.37	0.50	
	灌溉設施專用區	0.019		0.019	0.00	0.00	
	小計		2,756.160	-0.175	2,755.985	77.75	69.58
	公共 設施 用地	機關用地	40.430		40.430	1.14	1.56
學校 用地		國小用地	32.215		32.215	0.91	1.24
		國中用地	21.730		21.730	0.61	0.84
		國中小用地	9.628		9.628	0.27	0.37
		國中用地(供完全中 學使用)	7.560		7.560	0.21	0.29
		高中(職)用地	23.010		23.010	0.65	0.89
水利用地		1.929		1.929	0.05	0.07	
市場用地		3.580		3.580	0.10	0.14	
公園用地		57.776		57.776	1.63	2.23	
公園兼滯洪池用地		9.610		9.610	0.27	0.37	
公園(兼供體育場使用)		5.420		5.420	0.15	0.21	
綠地		6.553		6.553	0.18	0.25	
鄰里公園兼兒童遊樂場用地		15.909		15.909	0.45	0.61	
兒童遊樂場用地		1.400		1.400	0.04	0.05	
變電所用地		1.117		1.117	0.03	0.04	
停車場用地	9.440		9.440	0.27	0.36		
停車場兼交通設施用地	1.034		1.034	0.03	0.04		

表 6-2 變更前後土地使用面積對照表（續完）

項目	現行計畫 面積(公頃)	本次變更 面積(公頃)	變更後 面積(公頃)	占計畫區面積 比例(%)	占都市發展用地 面積比例(%)
墓地	6.190		6.190	0.17	0.24
殯葬設施用地	0.656		0.656	0.02	0.03
自來水事業用地	2.030		2.030	0.06	0.08
電路鐵塔用地	0.239		0.239	0.01	0.01
垃圾處理場用地	10.240		10.240	0.29	0.39
社教用地	1.111		1.111	0.03	0.04
體育場用地	9.077		9.077	0.26	0.35
抽水站用地	3.136		3.136	0.09	0.12
廣場用地	1.181		1.181	0.03	0.05
廣場（兼供道路使用）	6.588		6.588	0.19	0.25
廣場（兼停車場）用地	8.127		8.127	0.23	0.31
廣場用地（兼供自行車道使用）	7.058		7.058	0.20	0.27
廣場用地（兼供下水道使用）	1.008		1.008	0.03	0.04
河道用地	3.103		3.103	0.09	0.12
河道用地（兼供道路使用）	0.019		0.019	0.00	0.00
污水處理廠用地	9.030		9.030	0.25	0.35
電業設施用地	0.003		0.003	0.00	0.00
溝渠用地	1.108		1.108	0.03	0.04
道路用地	375.002	+0.175	375.177	10.58	14.47
道路廣場用地	0.080		0.080	0.00	0.00
道路用地（兼供綠地使用）	0.460		0.460	0.01	0.02
道路用地（兼供河川使用）	3.698		3.698	0.10	0.14
道路用地（兼供體育場使用）	0.522		0.522	0.01	0.02
道路用地（兼供高速公路側車道使用）	0.051		0.051	0.00	0.00
園道用地	2.697		2.697	0.08	0.10
高速公路用地	61.389		61.389	1.73	2.37
高速公路用地兼供水利使用	0.010		0.010	0.00	0.00
高速公路用地兼供道路使用	1.458		1.458	0.04	0.06
縱貫鐵路用地	24.821		24.821	0.70	0.96
縱貫鐵路用地兼供高速公路使用	0.010		0.010	0.00	0.00
小計	788.443	+0.175	788.618	22.25	30.42
計畫面積合計	3,544.603	-	3,544.603	-	100.00
都市發展用地合計	2,592.391	+0.175	2,592.566	100.00	-

註 1. 表內面積僅供統計參考，實際面積應依變更計畫縣地定樁測量與地籍分割結果為準。

2. 都市發展用地面積不包含農業區、河川區及保護區。

3. 凡本次未指明變更部分，應以原計畫為準。

4. 資料來源：變更高速公路永康交流道附近特定區計畫（第四次通盤檢討）（第四階段）（報部編號第 14 案（停 3））案，111 年 7 月。



圖 6-1 變更計畫內容示意圖

柒、實施進度及經費

本案新增道路用地範圍土地將採撥用方式取得，相關開闢經費核列於「臺南都會區北外環道路第2期新建工程」，開闢總經費共計約69.45億元，已獲內政部營建署納入111~116年生活圈道路交通系統建設計畫（市區道路）補助（詳附件2所示），並由本府配合列入年度預算辦理，道路興闢後將由臺南市政府工務局經營維護，其相關開發經費及工程進度時程詳如下表所示。

表 7-1 實施進度及經費表

項目	編號	計畫面積 (公頃)	土地取得方式				預估開發經費(仟元)				主辦單位	預計完成期限	經費來源
			徵收 價購	市地 重劃	區段 徵收	其他	土地 取得 費用	整地 費用	工程 費用	合計			
道路 用地		0.175				撥用	0		6,945,000	6,945,000	臺南 市政 府	民國 115年	營建署補 助、市政 府編列預 算

註：1. 本表開發經費及預定完成期限得視主辦單位財務狀況及實際執行酌予調整。

2. 本案開闢經費核列於「臺南都會區北外環道路第2期新建工程」整體工程費用內。

附件1：符合都市計畫法第 27 條第 1 項第 4 款規定認定函

發文方式：紙本遞送

檔 號：

保存年限：

臺南市政府 函

708201
臺南市安平區永華路2段6號

地址：708201臺南市安平區永華路2段6號
承辦人：秦郁晴
電話：06-2991111#1435
傳真：06-2982941
電子信箱：amurochin615@mail.tainan.gov.tw

受文者：臺南市政府工務局新建工程科

發文日期：中華民國111年6月14日

發文字號：府工新一字第1110770511號

速別：普通件

密等及解密條件或保密期限：

附件：奉准簽呈1份

主旨：有關變更「臺南都會區北外環道路第2期新建工程」跨鹽水溪路權範圍調整案，准依都市計畫法第27條第1項第4款辦理都市計畫個案變更，請查照。

正本：臺南市政府都市發展局

副本：臺南市政府工務局新建工程科

市長黃偉哲

附件2：內政部營建署核准納入111~116年生活圈道路交通
系統建設計畫（市區道路）和經費補助核定函

內政部 函

地址：105404臺北市松山區八德路2段342
號(營建署)
聯絡人：陳冬芬
聯絡電話：02-87712802
電子郵件：tungfen@cpami.gov.tw
傳真：02-87712833

受文者：臺南市政府


發文日期：中華民國110年11月15日
發文字號：台內營字第1100817504號
速別：普通件
密等及解密條件或保密期限：
附件：如文 (1101229320_110081750410_110D2037200-01.pdf)

主旨：檢送本部111-116年生活圈道路交通系統建設計畫（市區
道路）核定案件項目1份，請依說明事項辦理，請查照。

說明：

- 一、依據本部營建署110年9月28、10月5、19、20、21日審議結
論辦理。
- 二、本計畫執行採滾動式檢討方式辦理，計畫執行期間如遇工
程窒礙難行者，經檢討無法完成，將予以撤銷補助。
- 三、本次核定案件如可以於110年度辦理者，請各直轄市及縣
（市）政府應完成納入預算相關程序，並儘速辦理後續相
關作業，本部將依實際執行情形適時納入年度預算辦理。

正本：新北市政府、桃園市政府、臺中市政府、臺南市政府、高雄市政府、基隆市政
府、宜蘭縣政府、新竹縣政府、苗栗縣政府、彰化縣政府、南投縣政府、雲林縣
政府、嘉義縣政府、嘉義市政府、屏東縣政府、花蓮縣政府、臺東縣政府、澎湖
縣政府、金門縣政府、連江縣政府
副本：本部營建署北區工程處、中區工程處、南區工程處、道路工程組(均含附件)

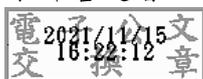

111-116年生活圈道路交通系統建設計畫(市區道路)計畫經費核定總表

計畫 項次	縣市	鄉鎮	計畫項目	工程類型	是否核定	附帶條件	工程概要			經費概要(千元)						總經費	審查意見				
							長度 (M)	寬度 (M)	面積 (M2)	工程費	用地費	中央款	地方款	總經費	工程費			用地費	中央款	地方款	總經費
7	臺南市	安南區	臺南都會區北外環道路 第2期新建工程	一般型	○		3150	25	78,750	6,945,000	0	5,486,550	1,458,450	6,945,000	6,945,000	6,945,000	6,945,000	1,458,450	5,486,550	6,945,000	1. 本案係行政院專案核定，連貫台南核心区重要交通命脈，提供快速市區道路使用，實有施作必要。 2. 本案屬一般型計畫，經委員評分後達本次核定門檻，並經委員會決議同意納入辦理，用地經費由市府自行籌措。 3. 提案需求為總經費6,945,000千元(工程費6,945,000千元、0千元)，中央款5,486,550千元，本工程如由地方代辦，即以簽定代辦協議書之經費為上限，超出部份由代辦機關自籌。
8	臺南市	北區	臺南都會區北外環道路 第4期新建工程	一般型	○		3700	25	92,500	6,000,000	0	4,740,000	1,260,000	6,000,000	6,000,000	6,000,000	6,000,000	1,260,000	4,740,000	6,000,000	1. 本案係行政院專案核定，連貫台南核心区重要交通命脈，提供快速市區道路使用，實有施作必要。 2. 本案屬一般型計畫，經委員評分後達本次核定門檻，並經委員會決議同意納入辦理，用地經費由市府自行籌措。 3. 提案需求為總經費6,000,000千元(工程費6,000,000千元、用地費0千元)，中央款4,740,000千元，本工程如由地方代辦，即以簽定代辦協議書之經費為上限，超出部份由代辦機關自籌。
9	臺南市	安平區	臺南市安平漁港跨港大 橋新建工程	延續性	○		1000	32	32,000	1,600,000	130,000	1,264,000	466,000	1,730,000	1,572,382	1,730,000	1,572,382	330,200	1,242,182	1,572,382	1. 本案係前期延續性案件，經委員會決議同意於下一期計畫續編經費。 2. 本案本次提案需求為1,600,000千元，本工程至110年度已編27,618千元(第二次修正預算)，111-116年核列1,572,382千元(中央款1,242,182千元)，本工程如由地方代辦，即以簽定代辦協議書之經費為上限，超出部份由代辦機關自籌。
10	臺南市	新市區	臺南都會區北外環街接 樹谷區連接路	延續性	○		3470	30	104,100	1,195,000	0	944,050	250,950	1,195,000	1,190,030	1,195,000	1,190,030	249,906	940,124	1,190,030	1. 本案係前期延續性案件，經委員會決議同意於下一期計畫續編經費。 2. 本案本次提案需求為1,200,000千元，本工程至110年度已編9,970千元(第二次修正預算)，111-116年核列1,190,030千元(中央款940,124千元)，本工程如由地方代辦，即以簽定代辦協議書之經費為上限，超出部份由代辦機關自籌。
11	臺南市	永康區	永康區新灣橋改建工程	延續性	○		420	15	6,300	400,000	0	316,000	84,000	400,000	400,000	400,000	400,000	84,000	316,000	400,000	1. 本案係前期延續性案件，經委員會決議同意於下一期計畫續編經費。 2. 本案本次提案需求為400,000千元，111-116年核列工程費400,000千元(中央款316,000千元)，本工程如由地方代辦，即以簽定代辦協議書之經費為上限，超出部份由代辦機關自籌。
12	臺南市	永康區	永康創意設計園區北側 聯外道路工程	延續性	○		1100	30	33,000	280,000	0	226,800	53,200	280,000	188,851	280,000	188,851	35,882	152,969	188,851	1. 本案係前期延續性案件，經委員會決議同意於下一期計畫續編經費。 2. 本案本次提案需求為280,000千元，本工程至110年度已編91,149千元(第二次修正預算)，111-116年核列188,851千元(中央款152,969千元)，本工程如由地方代辦，即以簽定代辦協議書之經費為上限，超出部份由代辦機關自籌。
小計														21,324,831	21,324,831	21,324,831	26,661,538	21,324,831	21,324,831		

變更機關	臺南市政府
業務承辦	
單位主管	

都 市 計 畫 技 師 圖 記 頁

源璟工程顧問有限公司辦理之變更高速公路永康交流道附近特定區計畫(部分農業區為道路用地)(配合北外環道路第二期新建工程用地路權範圍調整)案，業經本技師依照一般公認學理、準則、都市計畫相關法規，就各項數據、計畫書圖內容、相關會議紀錄等編制，且依規定製作工作底稿備查。惟都市計畫係依都市計畫委員會審議確定，故所有內容依最終審定為準。

都市計畫技師姓名：蔡嘉源	技師執業執照證號：技執字第 005568 號
技師公會名稱：臺灣省都市計畫技師公會	公會會員證號：臺都技師員字第 A0123 號
技師執業機構名稱：源璟工程顧問有限公司	

技師圖記

技師簽章：

日 期： 111.10.06

檔 號：

保存年限：

臺南市政府 公告

發文日期：中華民國111年10月13日
發文字號：府都規字第1111216240A號
附件：計畫書及圖



裝
訂
線
主旨：「變更高速公路永康交流道附近特定區計畫（部分農業區為道路用地）（配合北外環道路第二期新建工程用地路權範圍調整）案」自111年10月14日起依法公開展覽30天，特此公告周知。

依據：都市計畫法第19條及第23條。

公告事項：

- 一、公開展覽時間：自民國111年10月14日起30天。
- 二、公開展覽地點：公開展覽計畫書及圖公告於本府公告欄、都市發展局都市計畫管理科公告欄（永華市政中心）、都市規劃科公告欄（民治市政中心）及本市永康區公所公告欄。
- 三、公告圖說：計畫書、圖各1份。
- 四、都市計畫說明會舉辦時間與地點為民國111年10月24日下午2時30分，假本市永康區公所3樓禮堂舉行（地址：臺南市永康區中山南路655號），歡迎踴躍參加。
- 五、公開展覽期間內任何公民或團體如有意見，請以書面附略圖並載明姓名或名稱及地址向本府都市發展局提出。
- 六、為因應嚴重特殊傳染性肺炎（新型冠狀病毒COVID-19）疫情，如欲參加說明會者，請自行準備口罩並全程配戴，及其他應配合行政院衛生福利部公布之最新防疫措施。

- 七、因應最新疫情發展，有關說明會如配合中央疫情防疫政策需延期辦理或其他配合事項，後續另於本府都市發展局網站另行公布相關事宜。
- 八、說明會簡報影片將於會後上傳至本府都市發展局網頁（臺南市政府都市發展局首頁—多媒體專區—影音專區），歡迎多加利用。

市長黃偉哲

