


變更臺南市主要計畫（部分港埤用地為「機84」機關用地）（配合第七救災救護大隊暨德興分隊辦公廳舍新建工程）圖

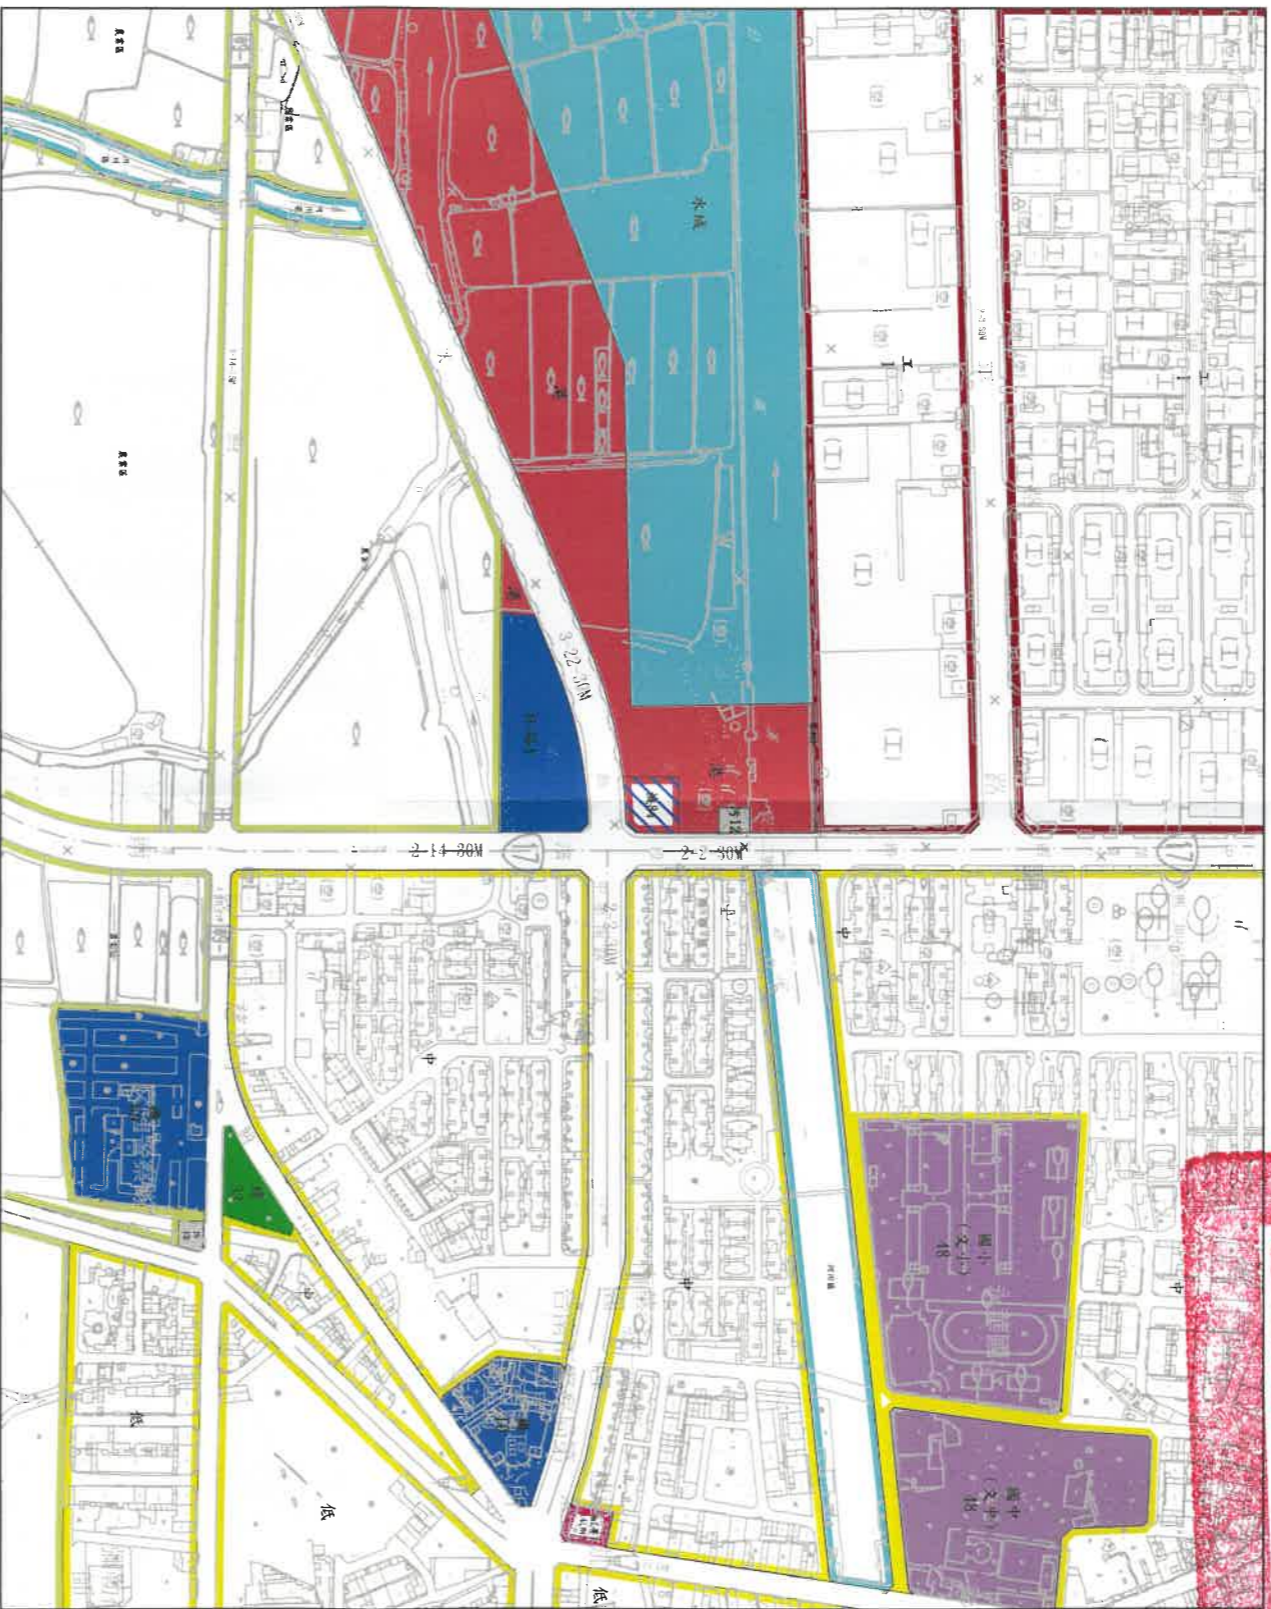

圖例

- 中密度住宅區
- 低密度住宅區
- 工業區
- 農業區
- 河川區
- 加油站專用區
- 機關用地
- 社福用地
- 港埤用地
- 水利設施用地

變更圖例

- 變更港埤用地為機關用地

- 國小學校用地
- 國中學校用地
- 水域用地
- 污水處理廠用地
- 綠地
- 道路用地



比例尺: 1/6000

註：凡本次未指明變更部分，均應以原計畫為準。
變更機關：臺南市政府。