
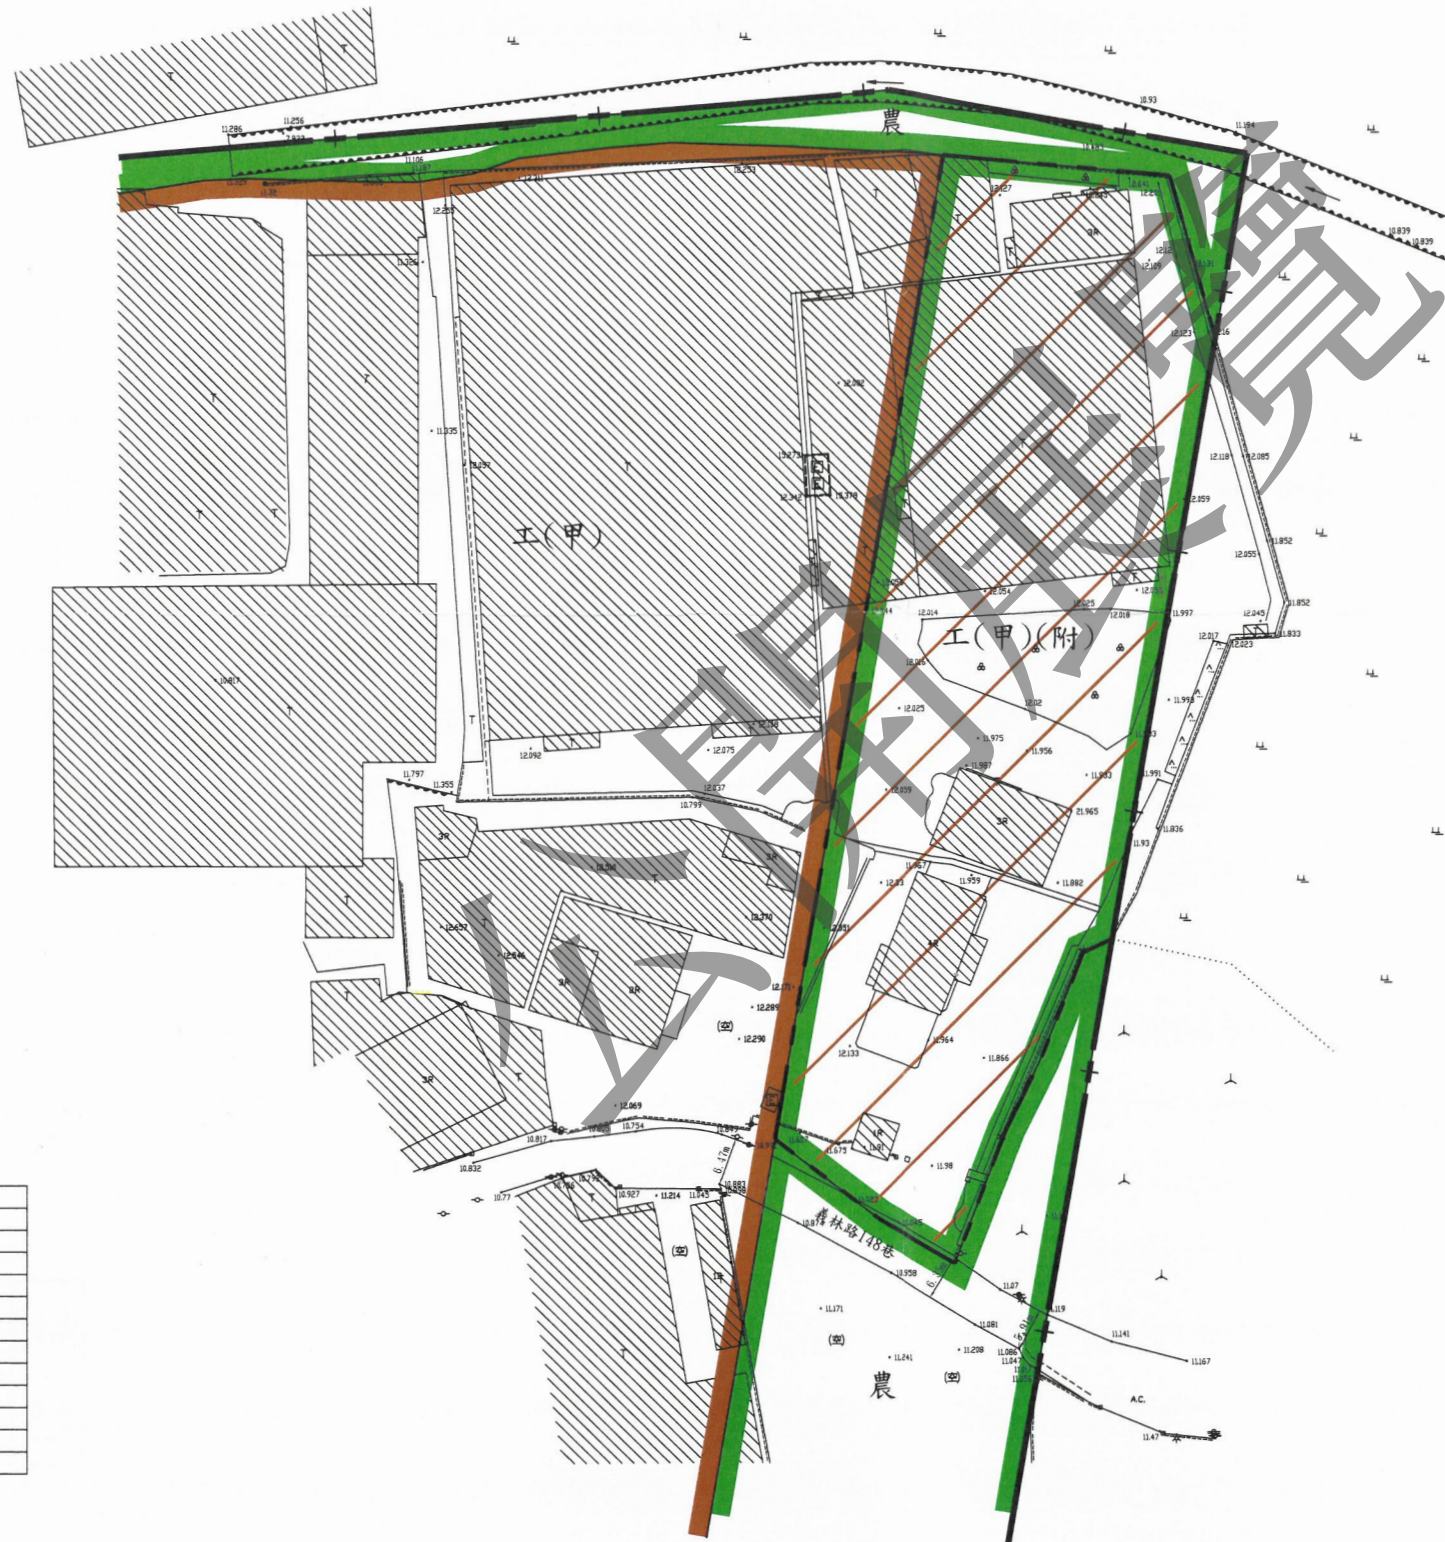


變更高速公路台南交流道附近特定區計畫(部分農業區為甲種工業區) (配合貫一興業股份有限公司擴廠計畫)圖

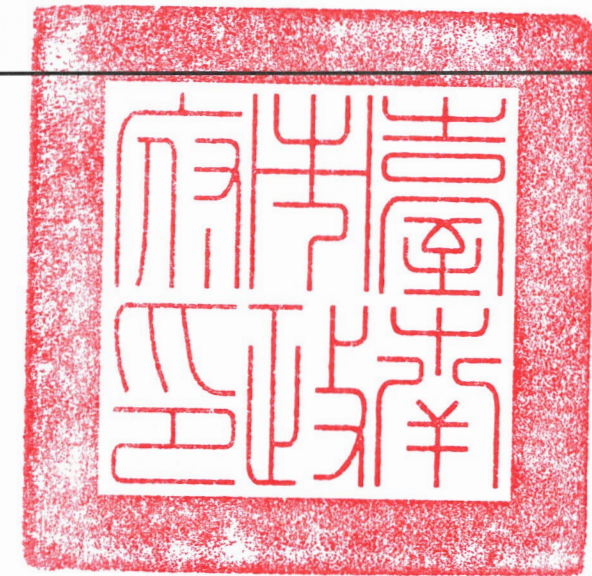

計畫圖例

- 工(甲) 甲種工業區
- 農 農業區
- 高速公路台南交流道附近特定區計畫範圍線

變更圖例

- 工(甲)(附) 變更農業區為甲種工業區(附)
- 變更計畫範圍線

地形圖例表

圖示	地物名稱	圖示	地物名稱
	永久房屋		A.C. 路面
	臨時屋(棚)		電力桿
	結構線		電信桿
	硬路面道路		臨時屋(棚)
	磚石牆		變壓箱座
	暗溝		門
	地類界		針葉林
	PC牆土牆		花園
	鋼板圍籬		空地
	明溝		水田
	混凝土屋		獨立高程點
	路障		