


擬定高速公路臺南交流道附近特定區計畫（原「文（小）二」學校用地、人行步道用地變更為住宅區）細部計畫圖

【依臺南市都市計畫委員會民國113年9月20日第132次會議決議事項辦理】

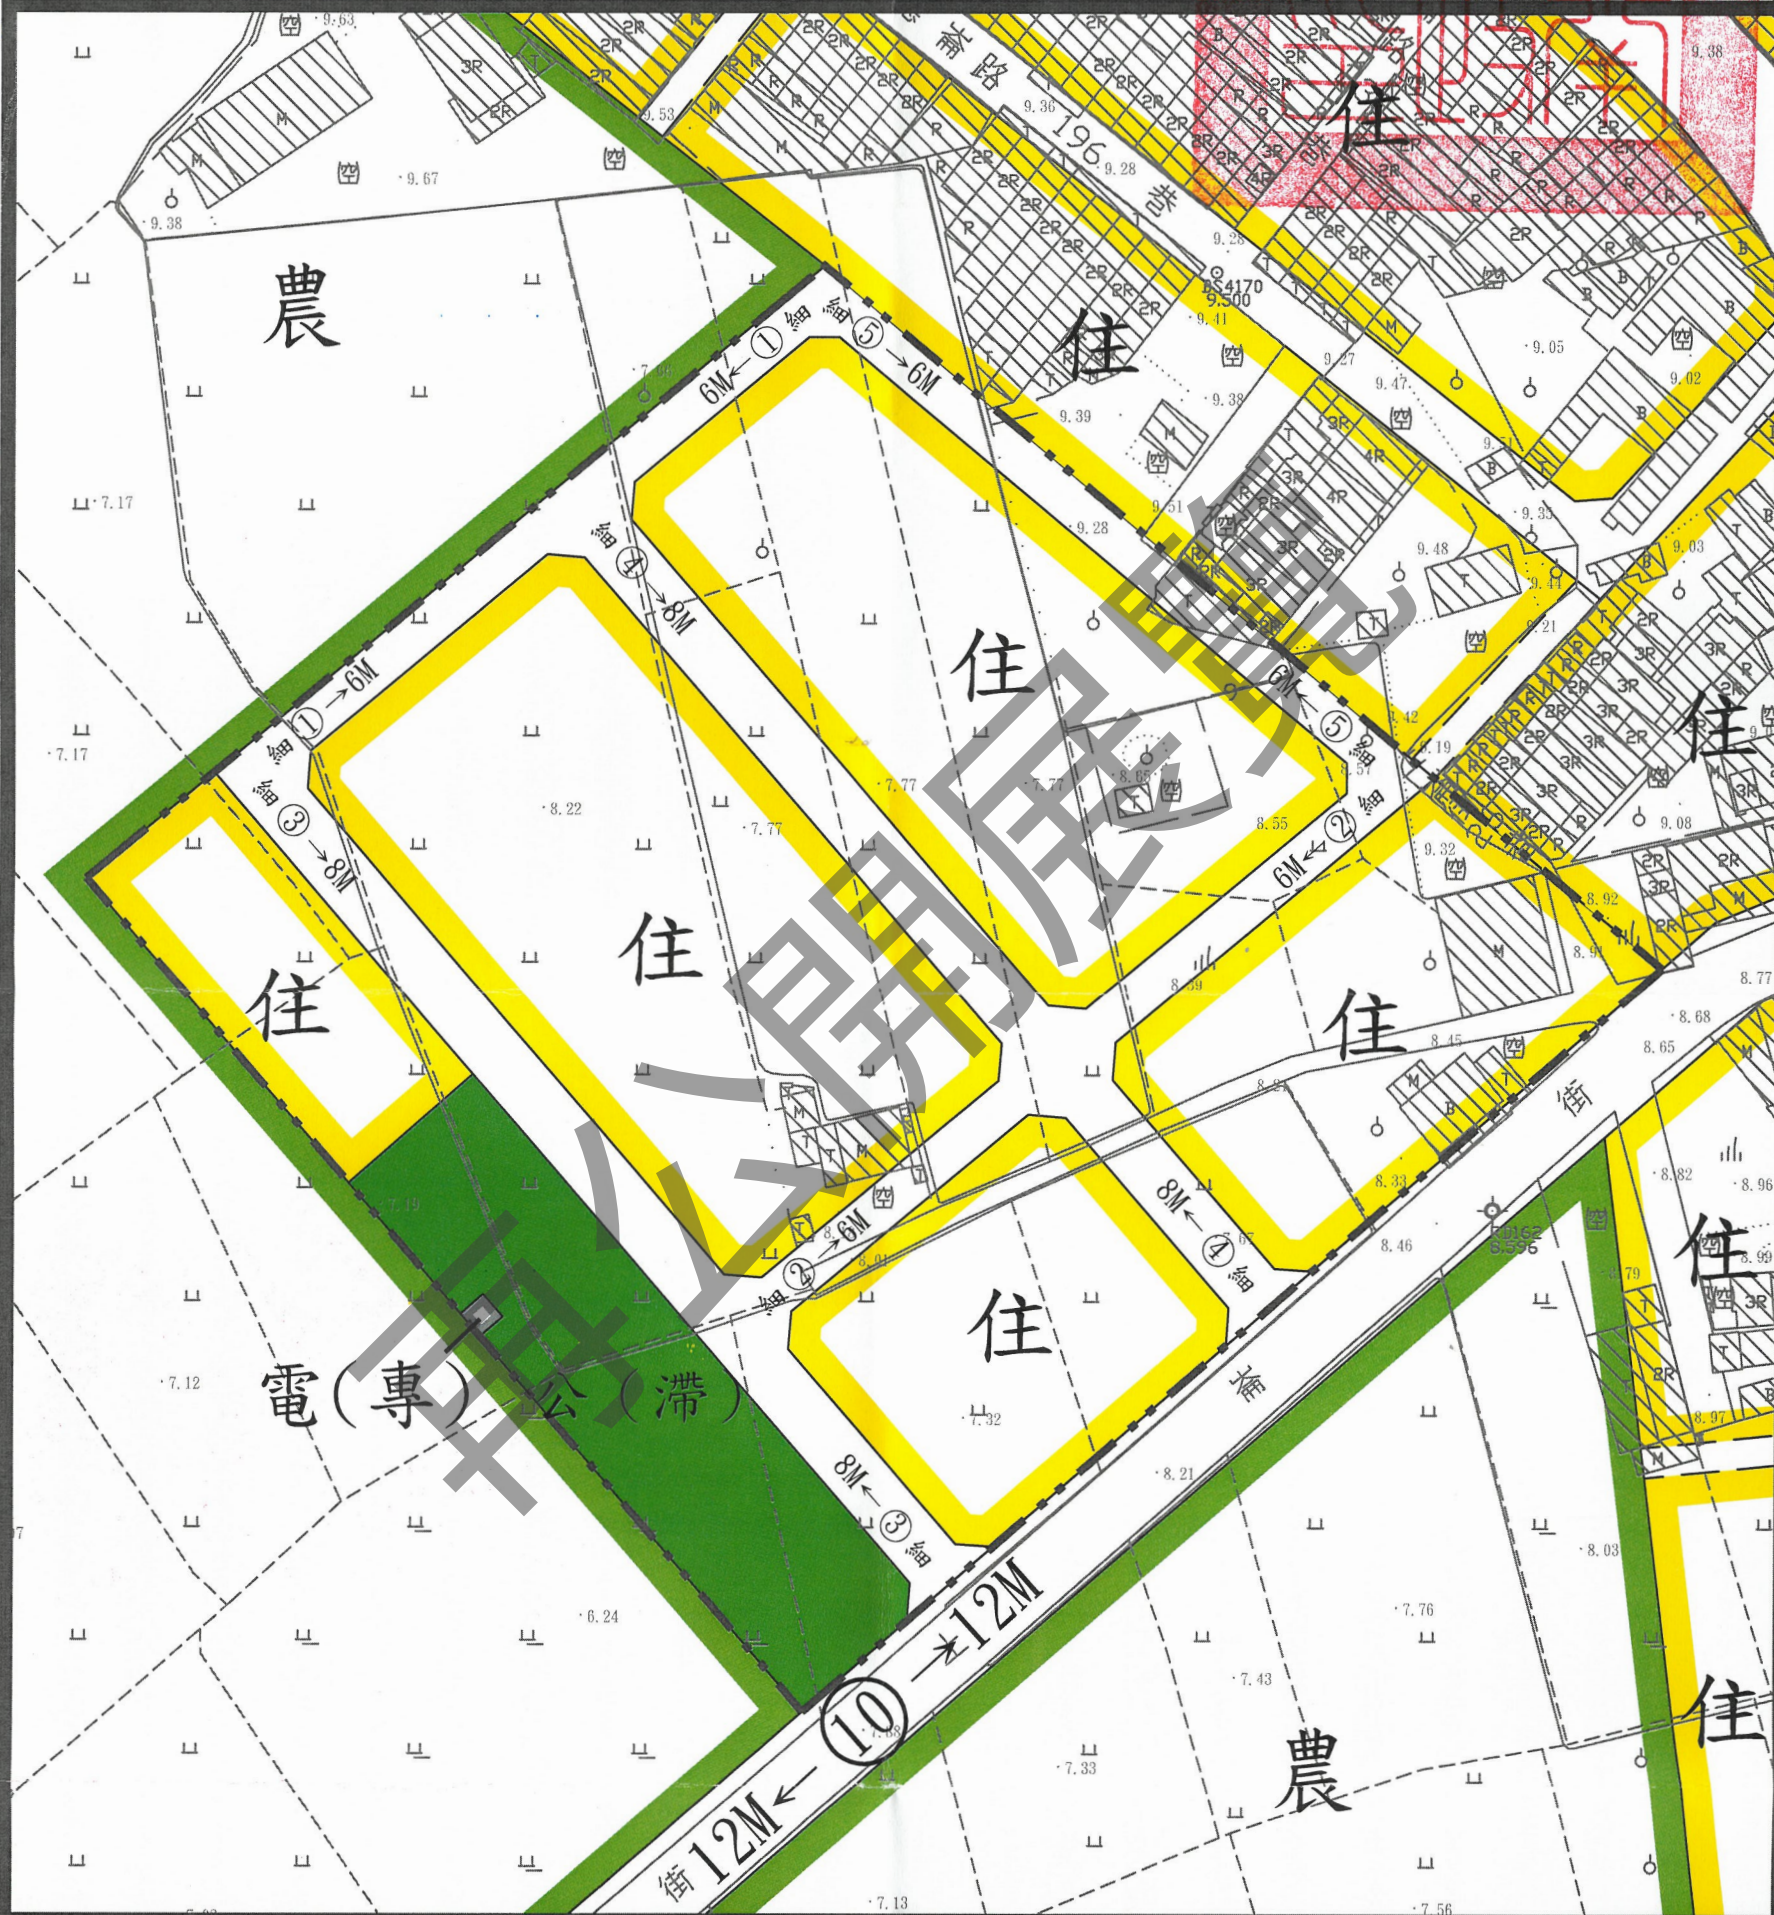


圖例

住 住宅區
農 農業區

電(專) 電力事業專用區
公(滯) 公園用地(兼供滯洪池使用)

道路用地
人行步道用地
細部計畫範圍線

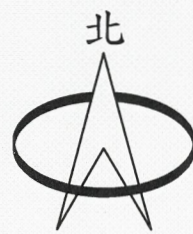

SCALE 1/1000

註：未指明變更部分，仍應以原都市計畫已公告發布實施者為準。