

變更官田(含隆田地區)都市計畫(公共設施用地專案通盤檢討)圖

比例尺：三千分之一

報部備查版

臺南市政府
中華民國一一〇年七月

圖例

- 住宅區
- 第一種住宅區
- 第一種住宅區(附二)
- 第二種住宅區
- 商業區
- 第一種商業區
- 第二種商業區
- 甲種工業區
- 零星工業區
- 倉儲區
- 農業區
- 文教區(供私立陽明高級工商職業學校使用)
- 宗教專用區
- 加油站專用區
- 電信專用區
- 機關用地
- 郵政事業用地
- 電力事業用地
- 國中用地
- 國小用地
- 公園用地
- 兒童遊樂場用地


- 公園兼兒童遊樂場用地
- 綠地、綠帶
- 運動場用地
- 廣場用地(兼供灌溉設施使用)
- 社會福利用地
- 停車場用地
- 零售市場用地
- 服務中心用地
- 藝文設施用地
- 水溝用地
- 水溝用地(兼供道路使用)
- 墓地
- 污水處理廠用地
- 抽水站用地
- 電路鐵塔用地
- 變電所用地
- 鐵路用地
- 鐵路用地兼供道路使用
- 4米人行步道
- 道路廣場用地
- 附帶條件範圍線
- 計畫範圍線

變更圖例


- 變更機關用地為農業區
- 變更機關用地為第二種住宅區(附帶條件)
- 變更市場用地為第一種住宅區(附帶條件)
- 變更兒童遊樂場用地為第一種住宅區(附帶條件)
- 變更電力事業用地為第二種住宅區(附帶條件)
- 變更道路廣場用地為第一種住宅區(附帶條件)
- 變更道路廣場用地為道路廣場用地(附帶條件)




變更官田(含隆田地區)都市計畫(公共設施用地專案通盤檢討)變更內容位置示意圖

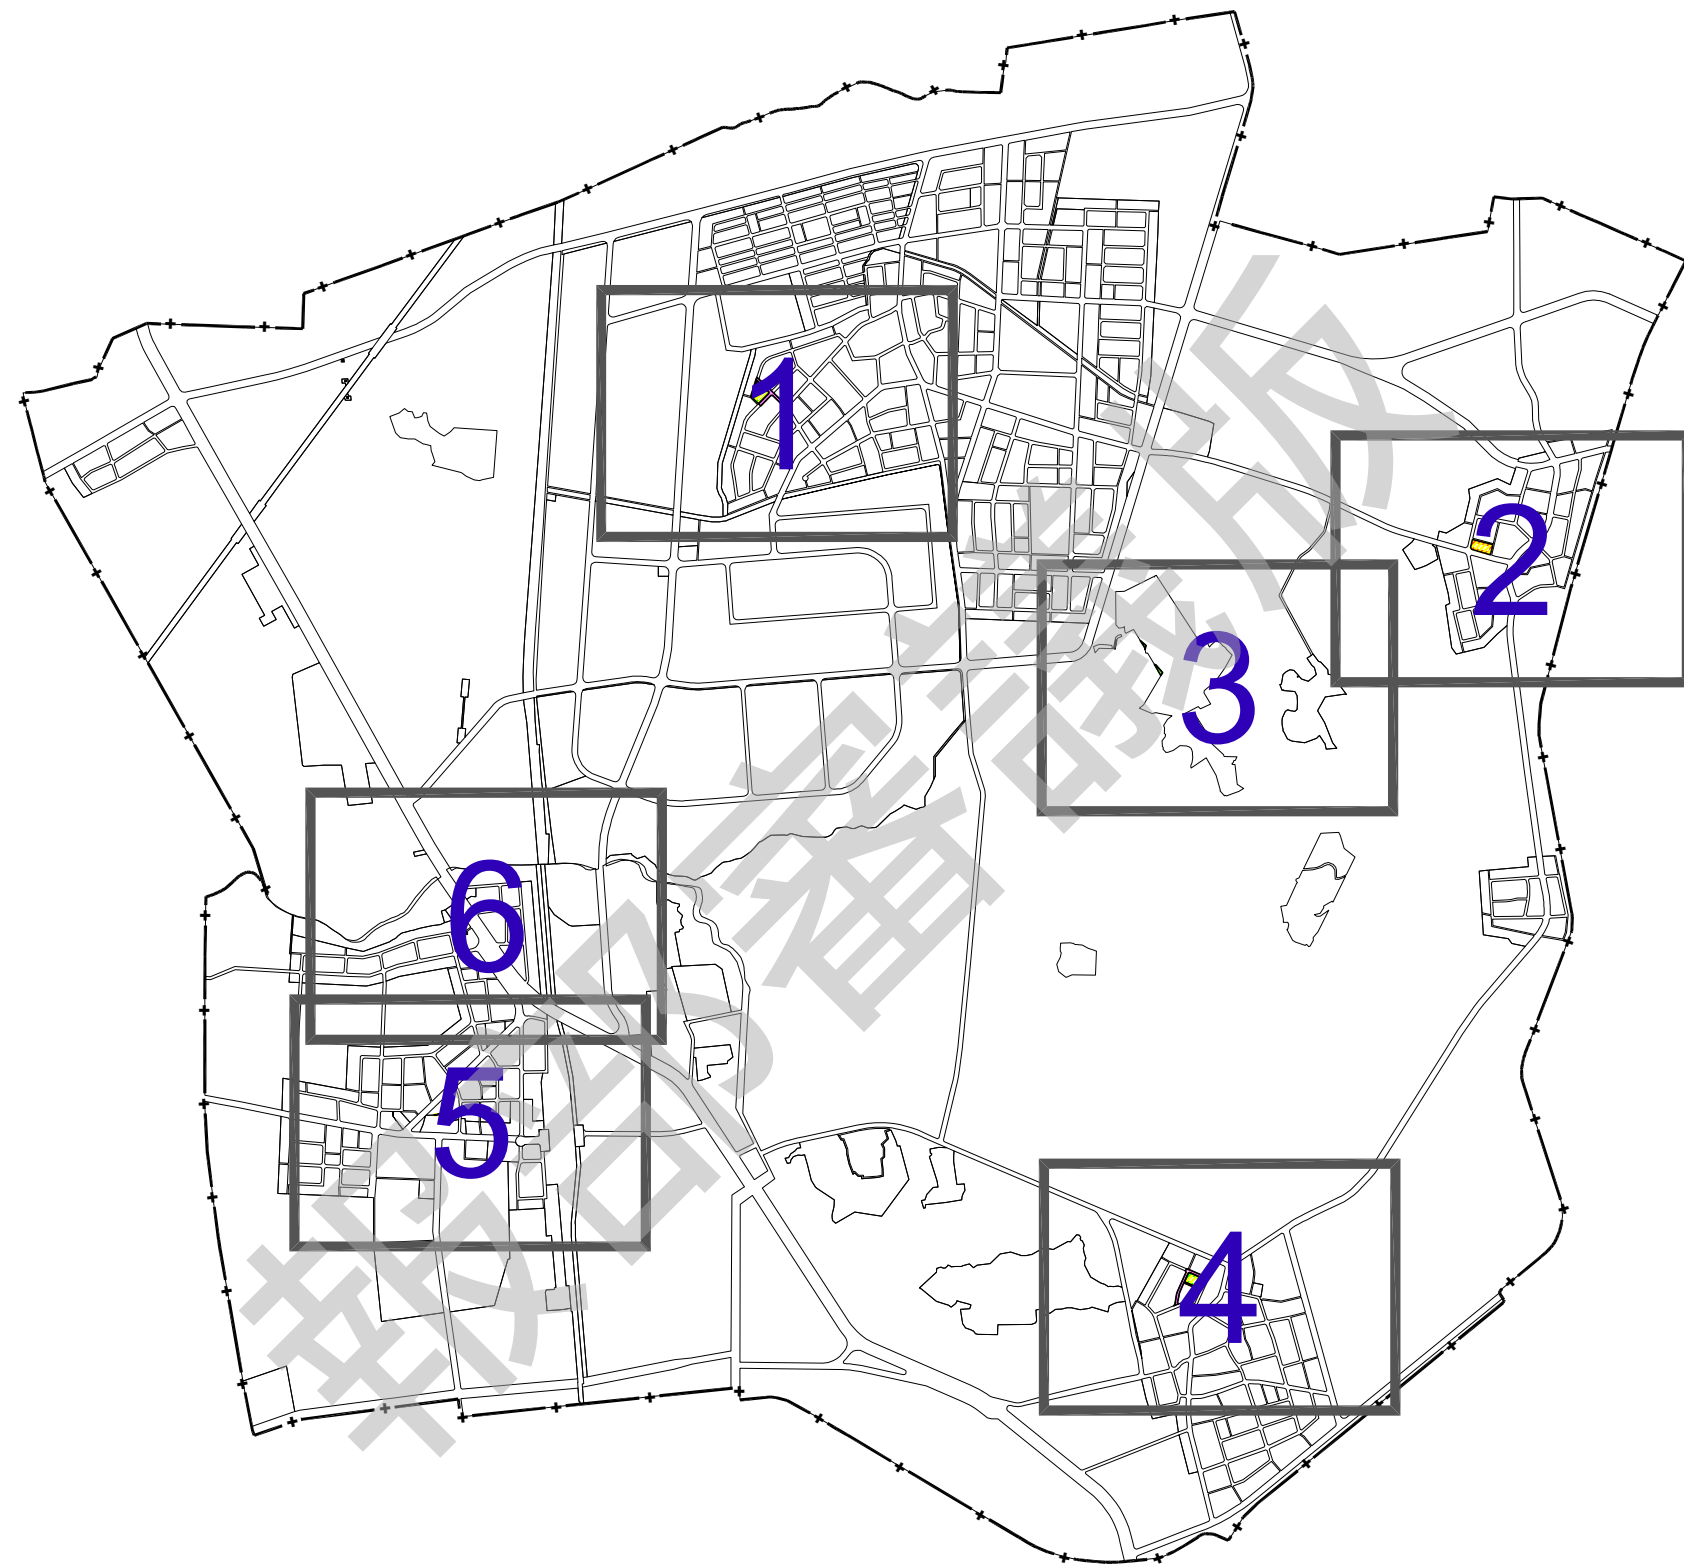


變更官田(含隆田地區)都市計畫(公共設施用地專案通盤檢討)變更位置圖幅示意圖

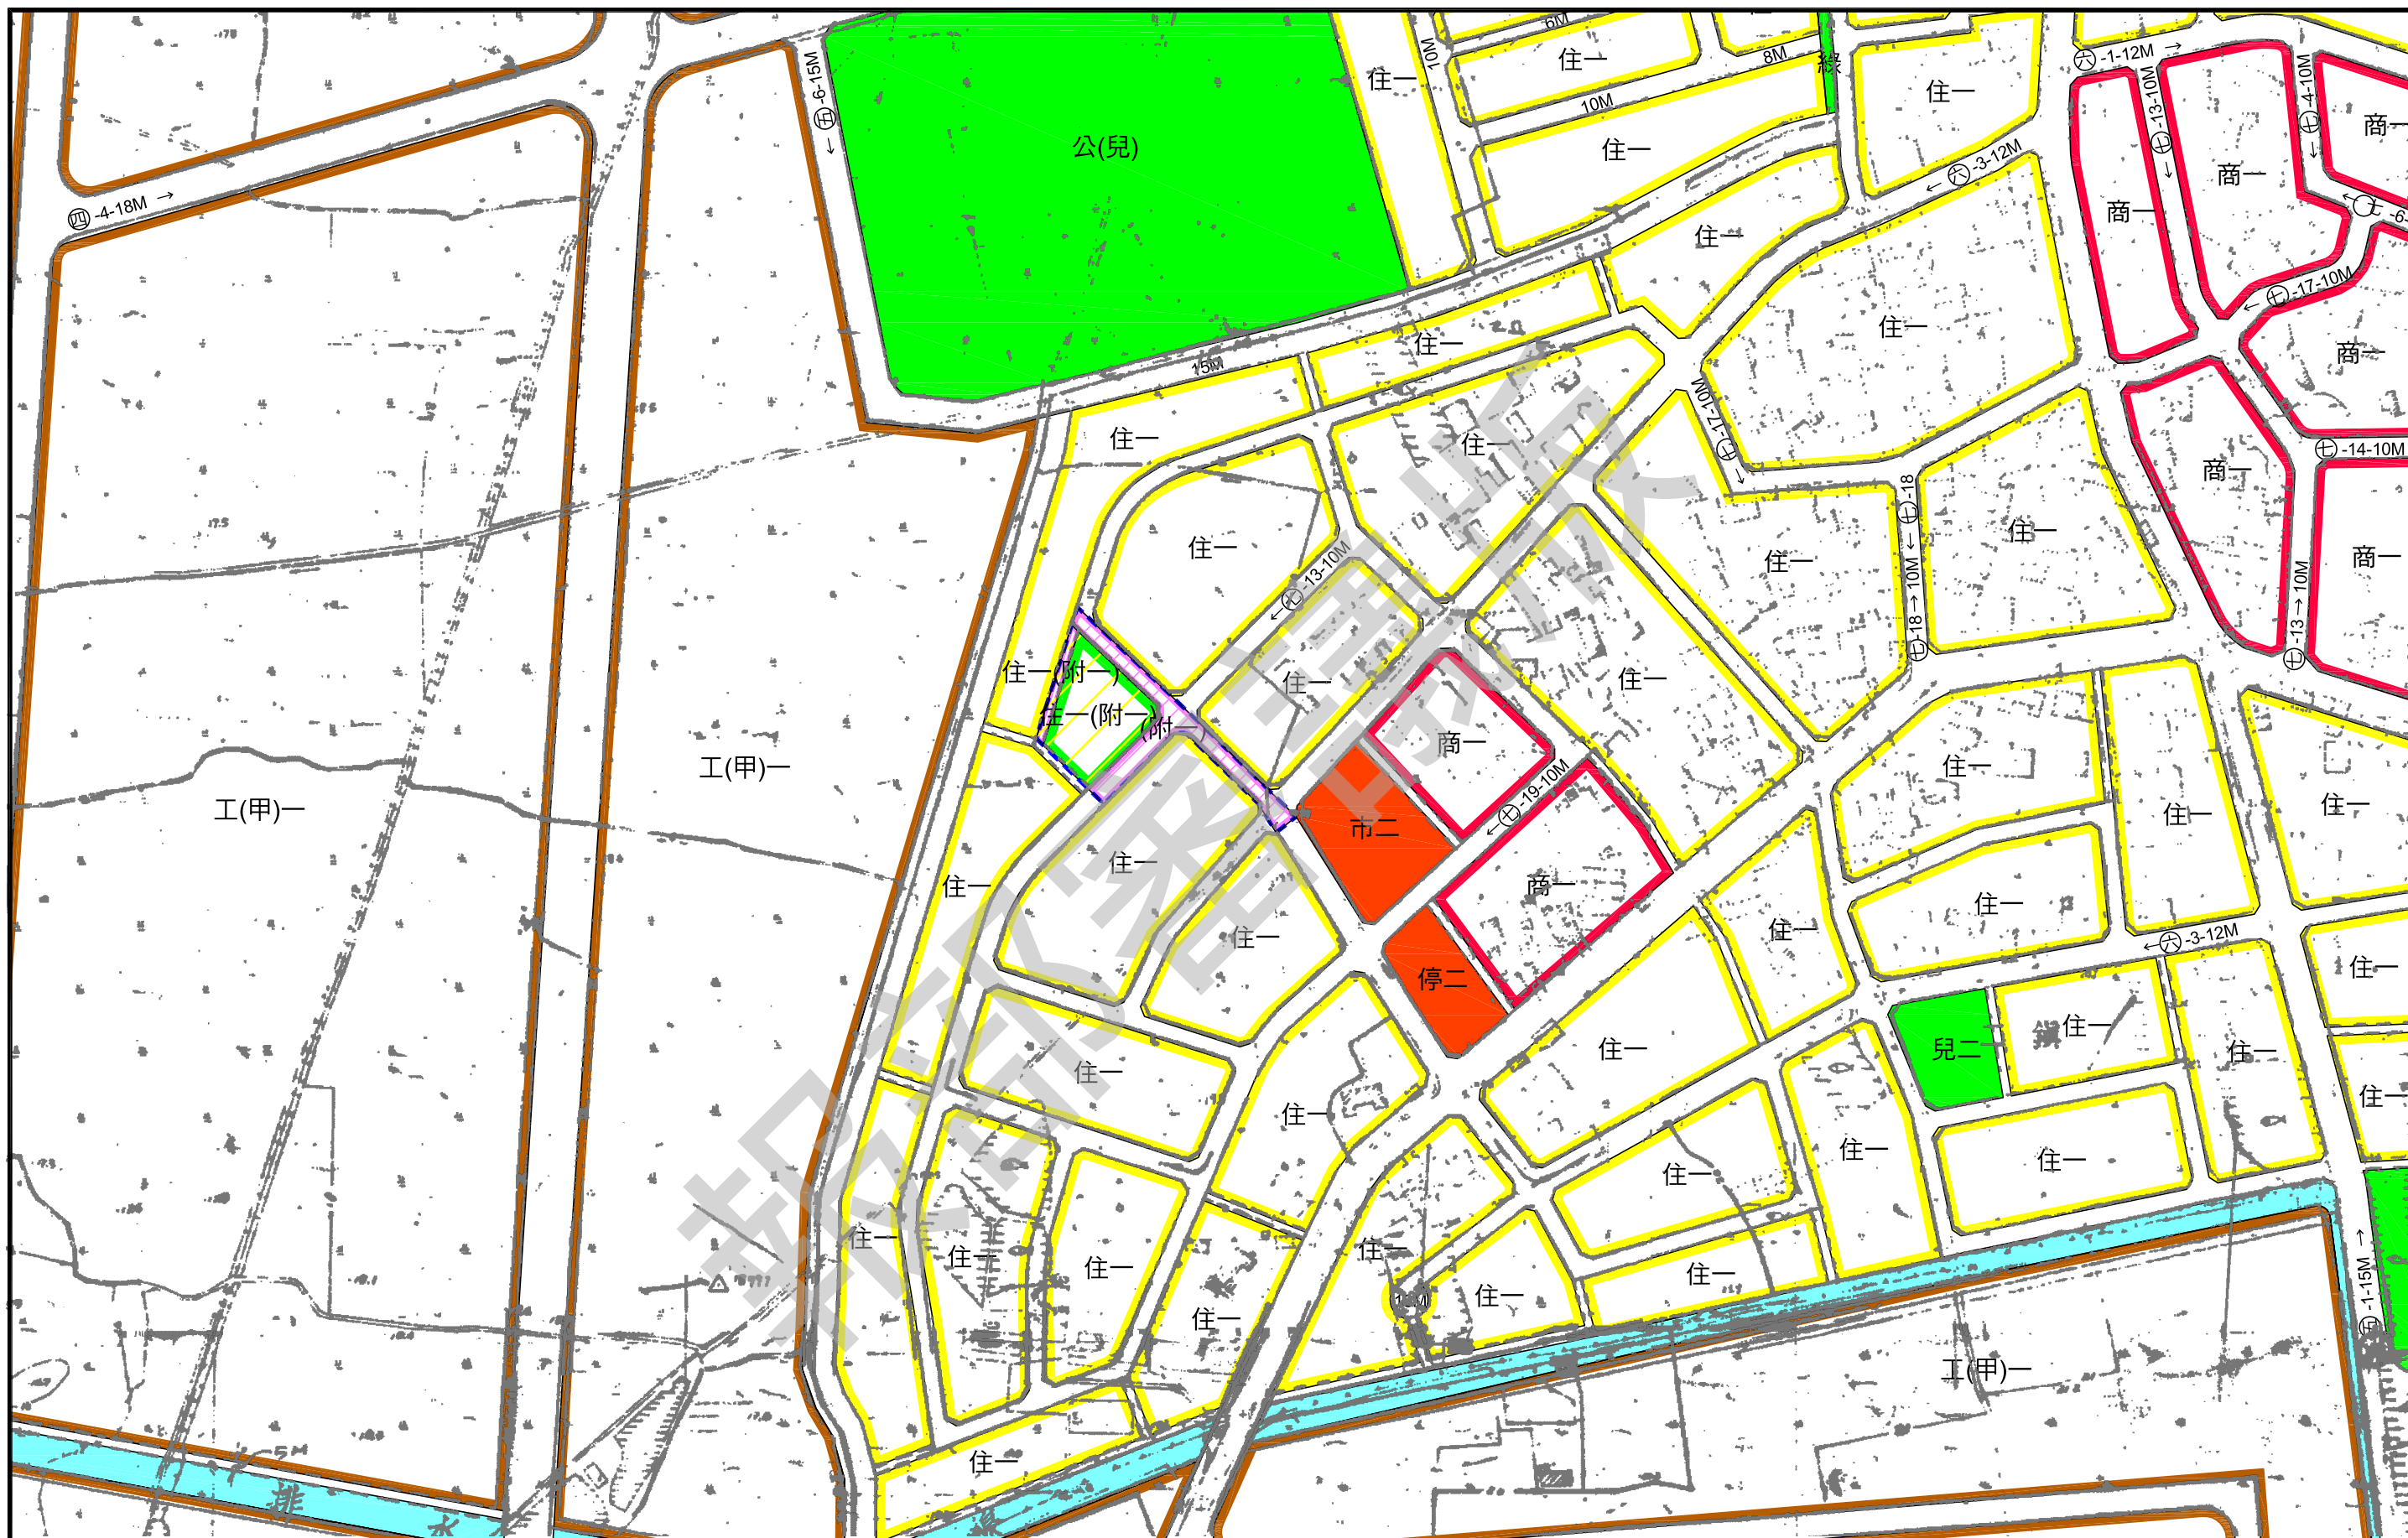


變更官田(含隆田地區)都市計畫(公共設施用地專案通盤檢討)圖 (變2-1)

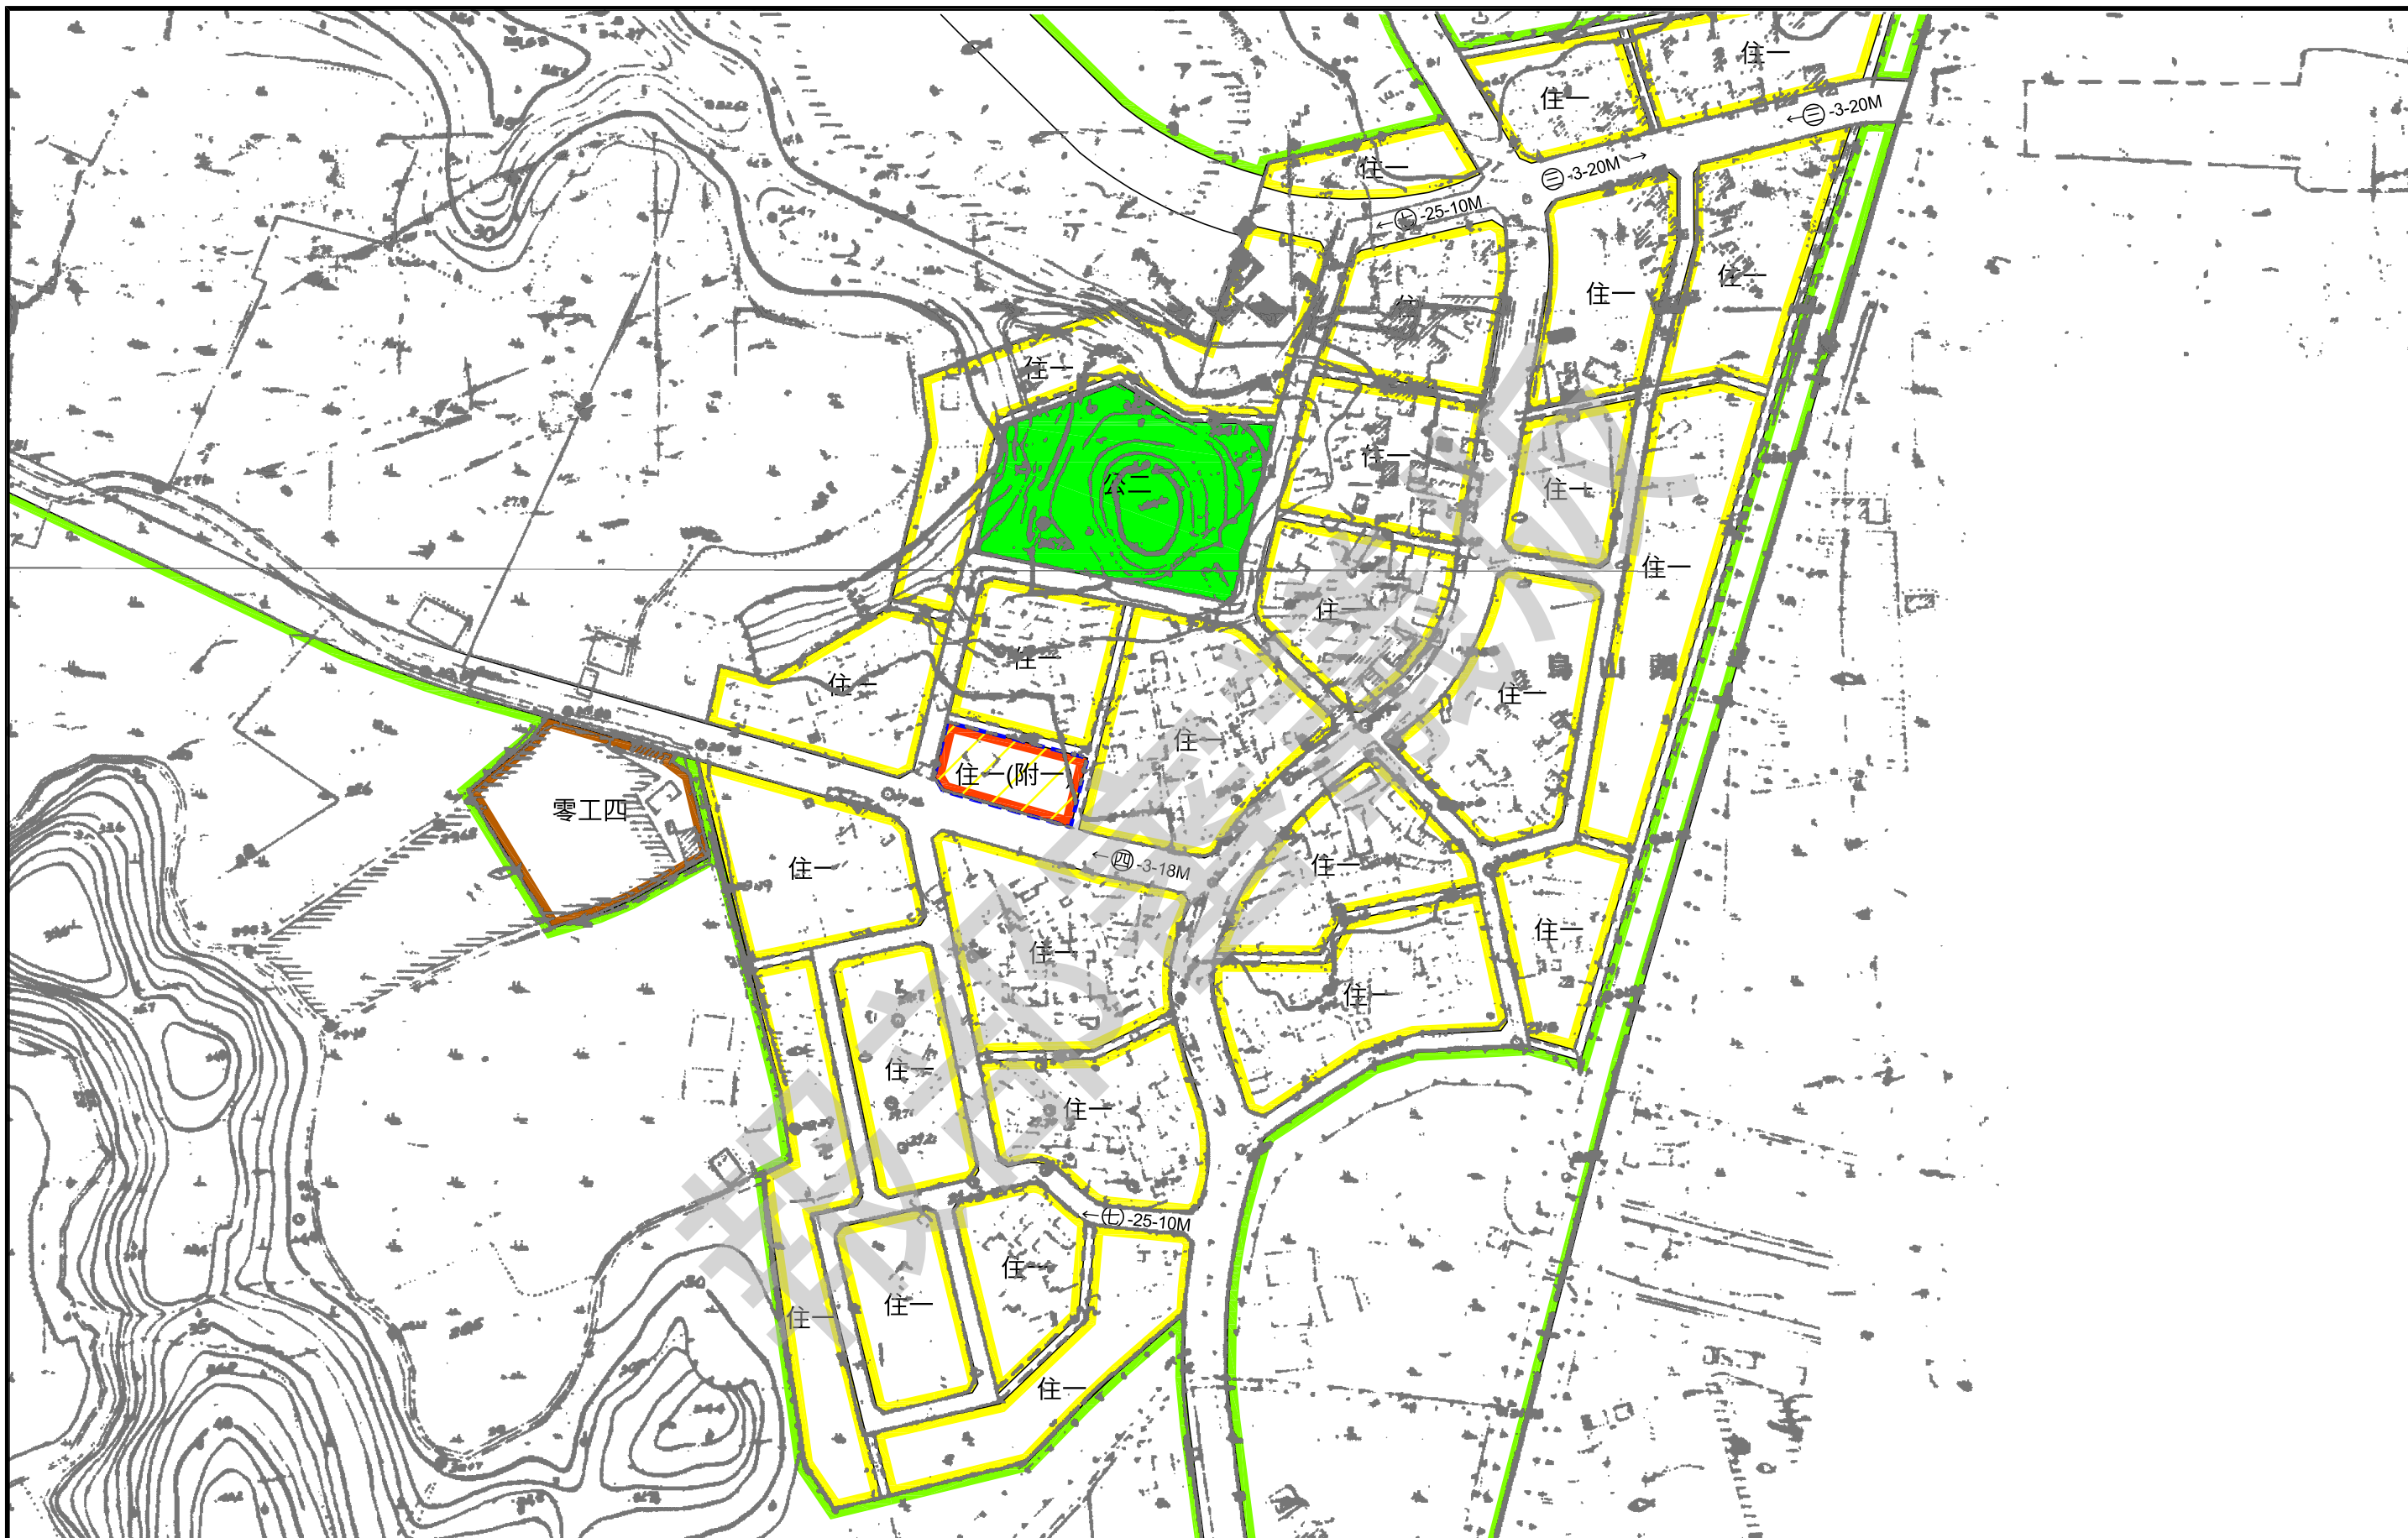


變更官田(含隆田地區)都市計畫(公共設施用地專案通盤檢討)圖 (變2-3)

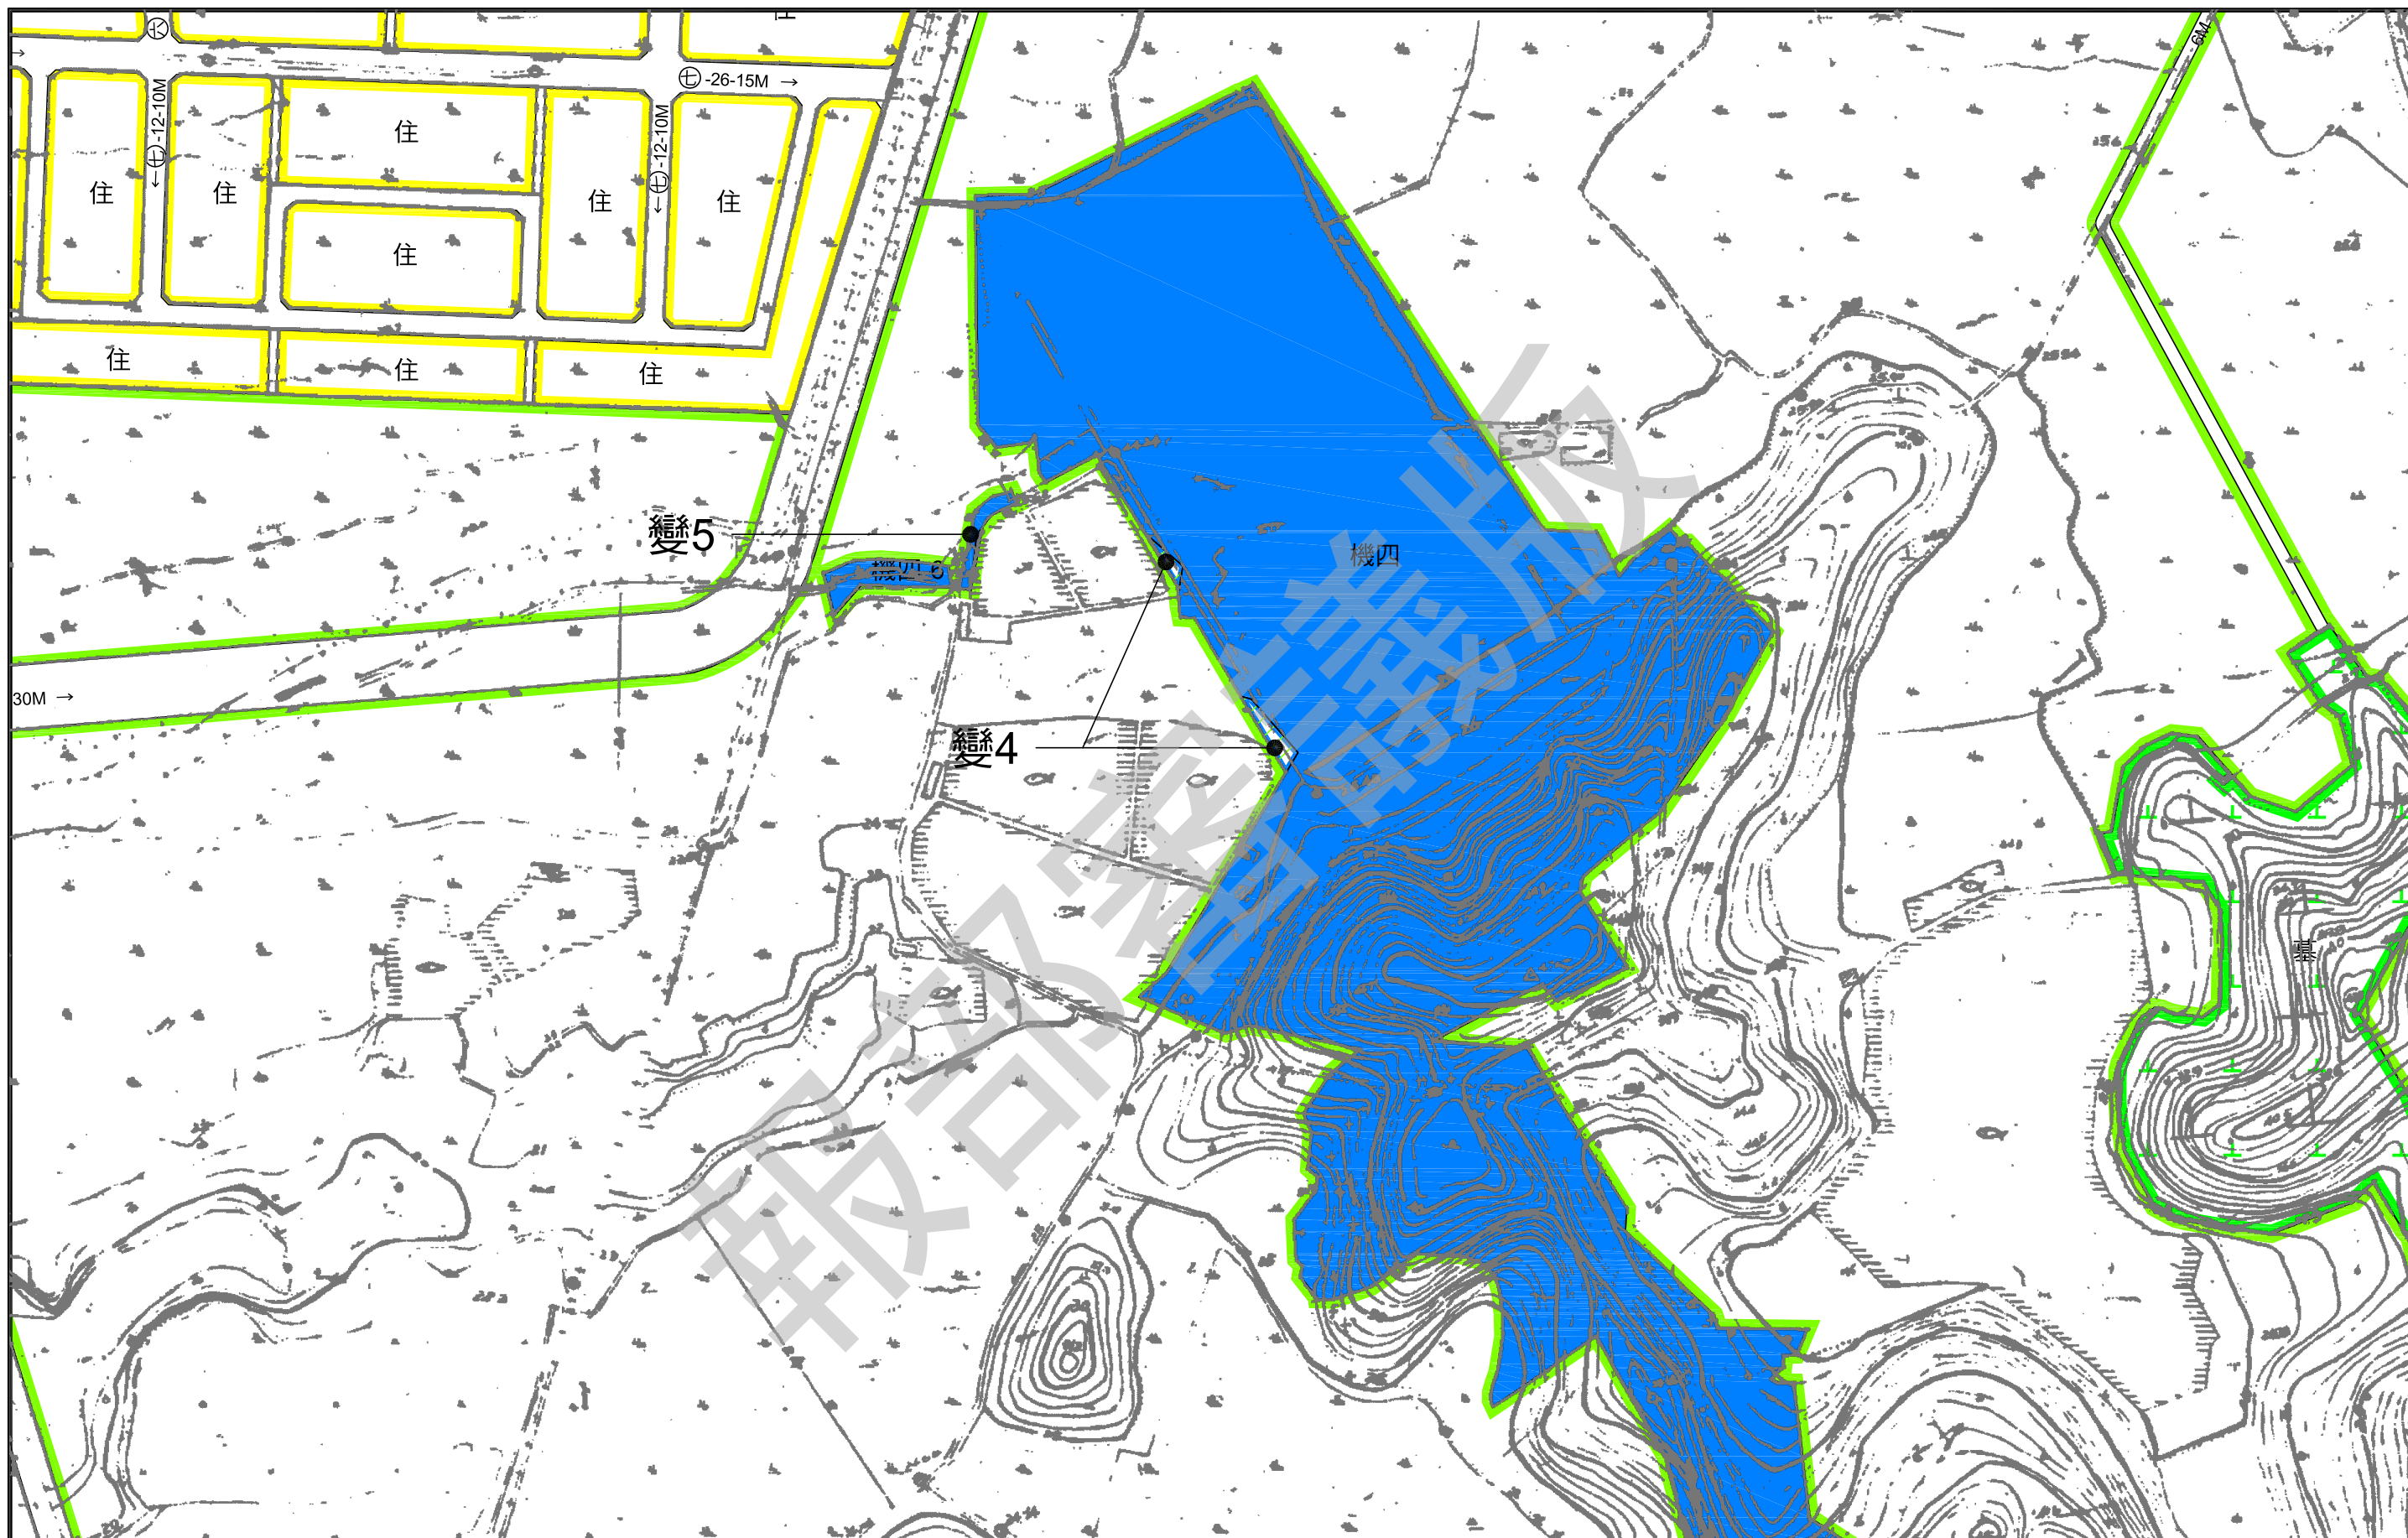


變更官田(含隆田地區)都市計畫(公共設施用地專案通盤檢討)圖 (變4、5)

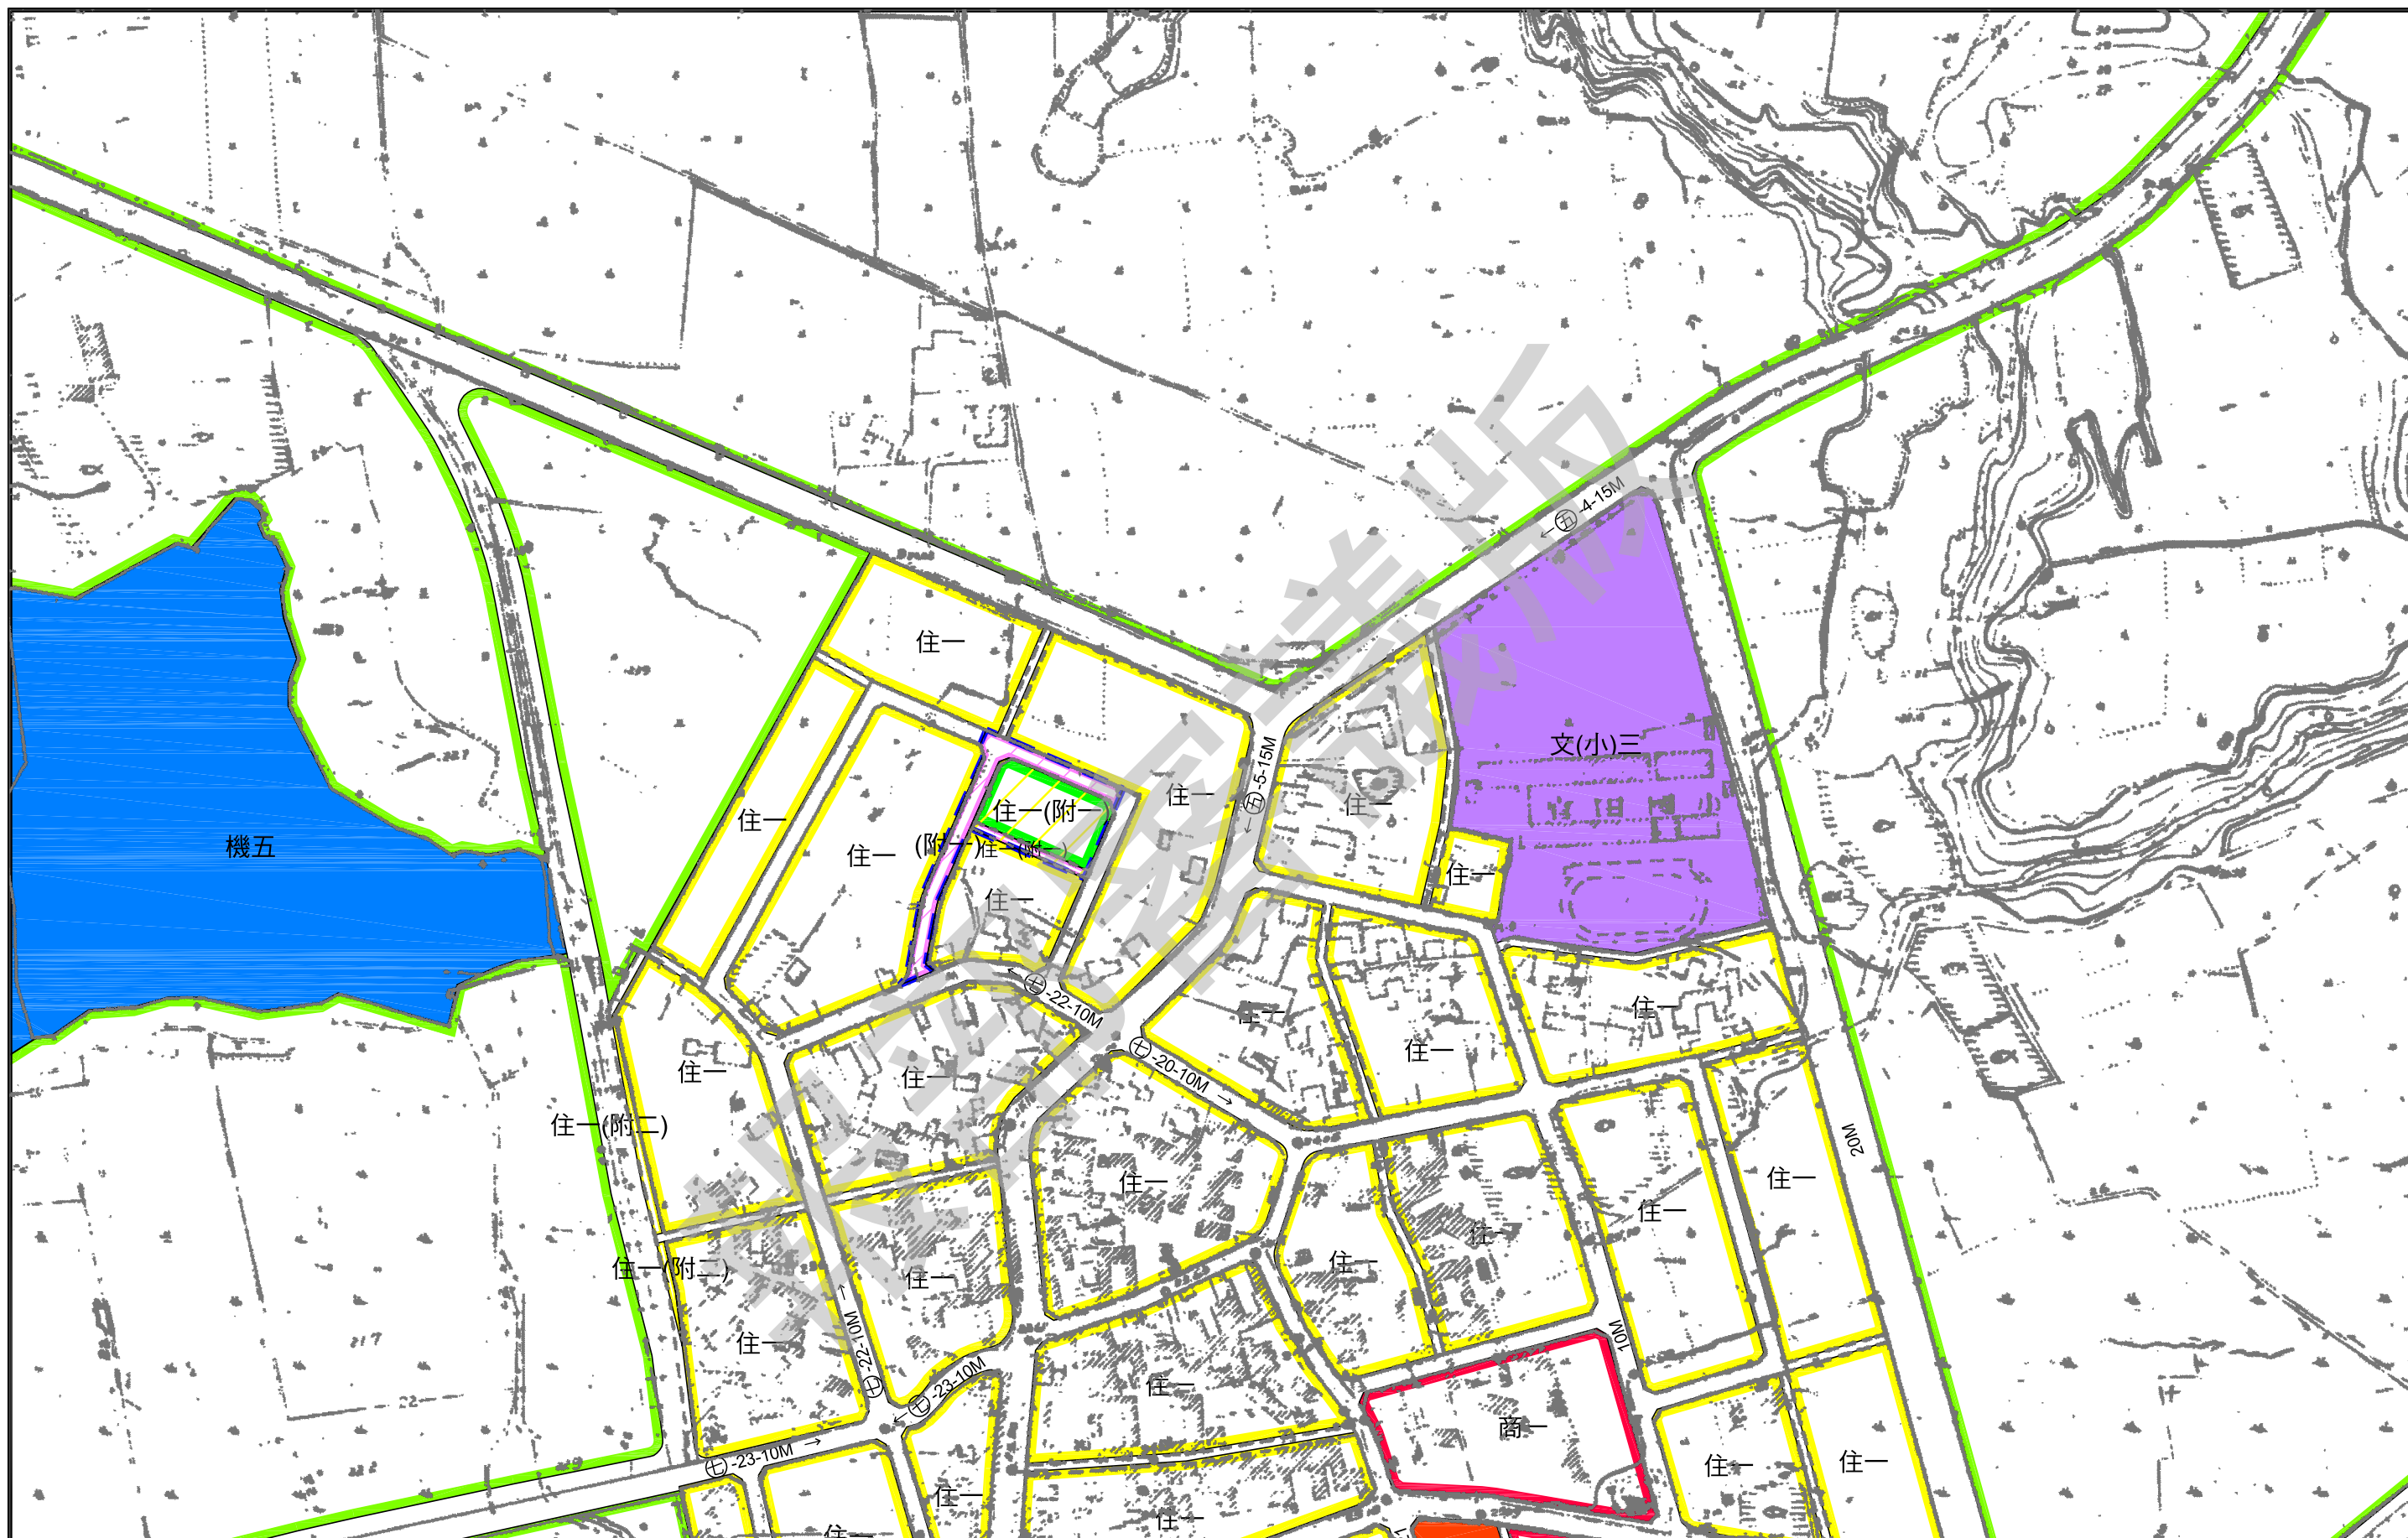

變更官田(含隆田地區)都市計畫(公共設施用地專案通盤檢討)圖 (變2-2)

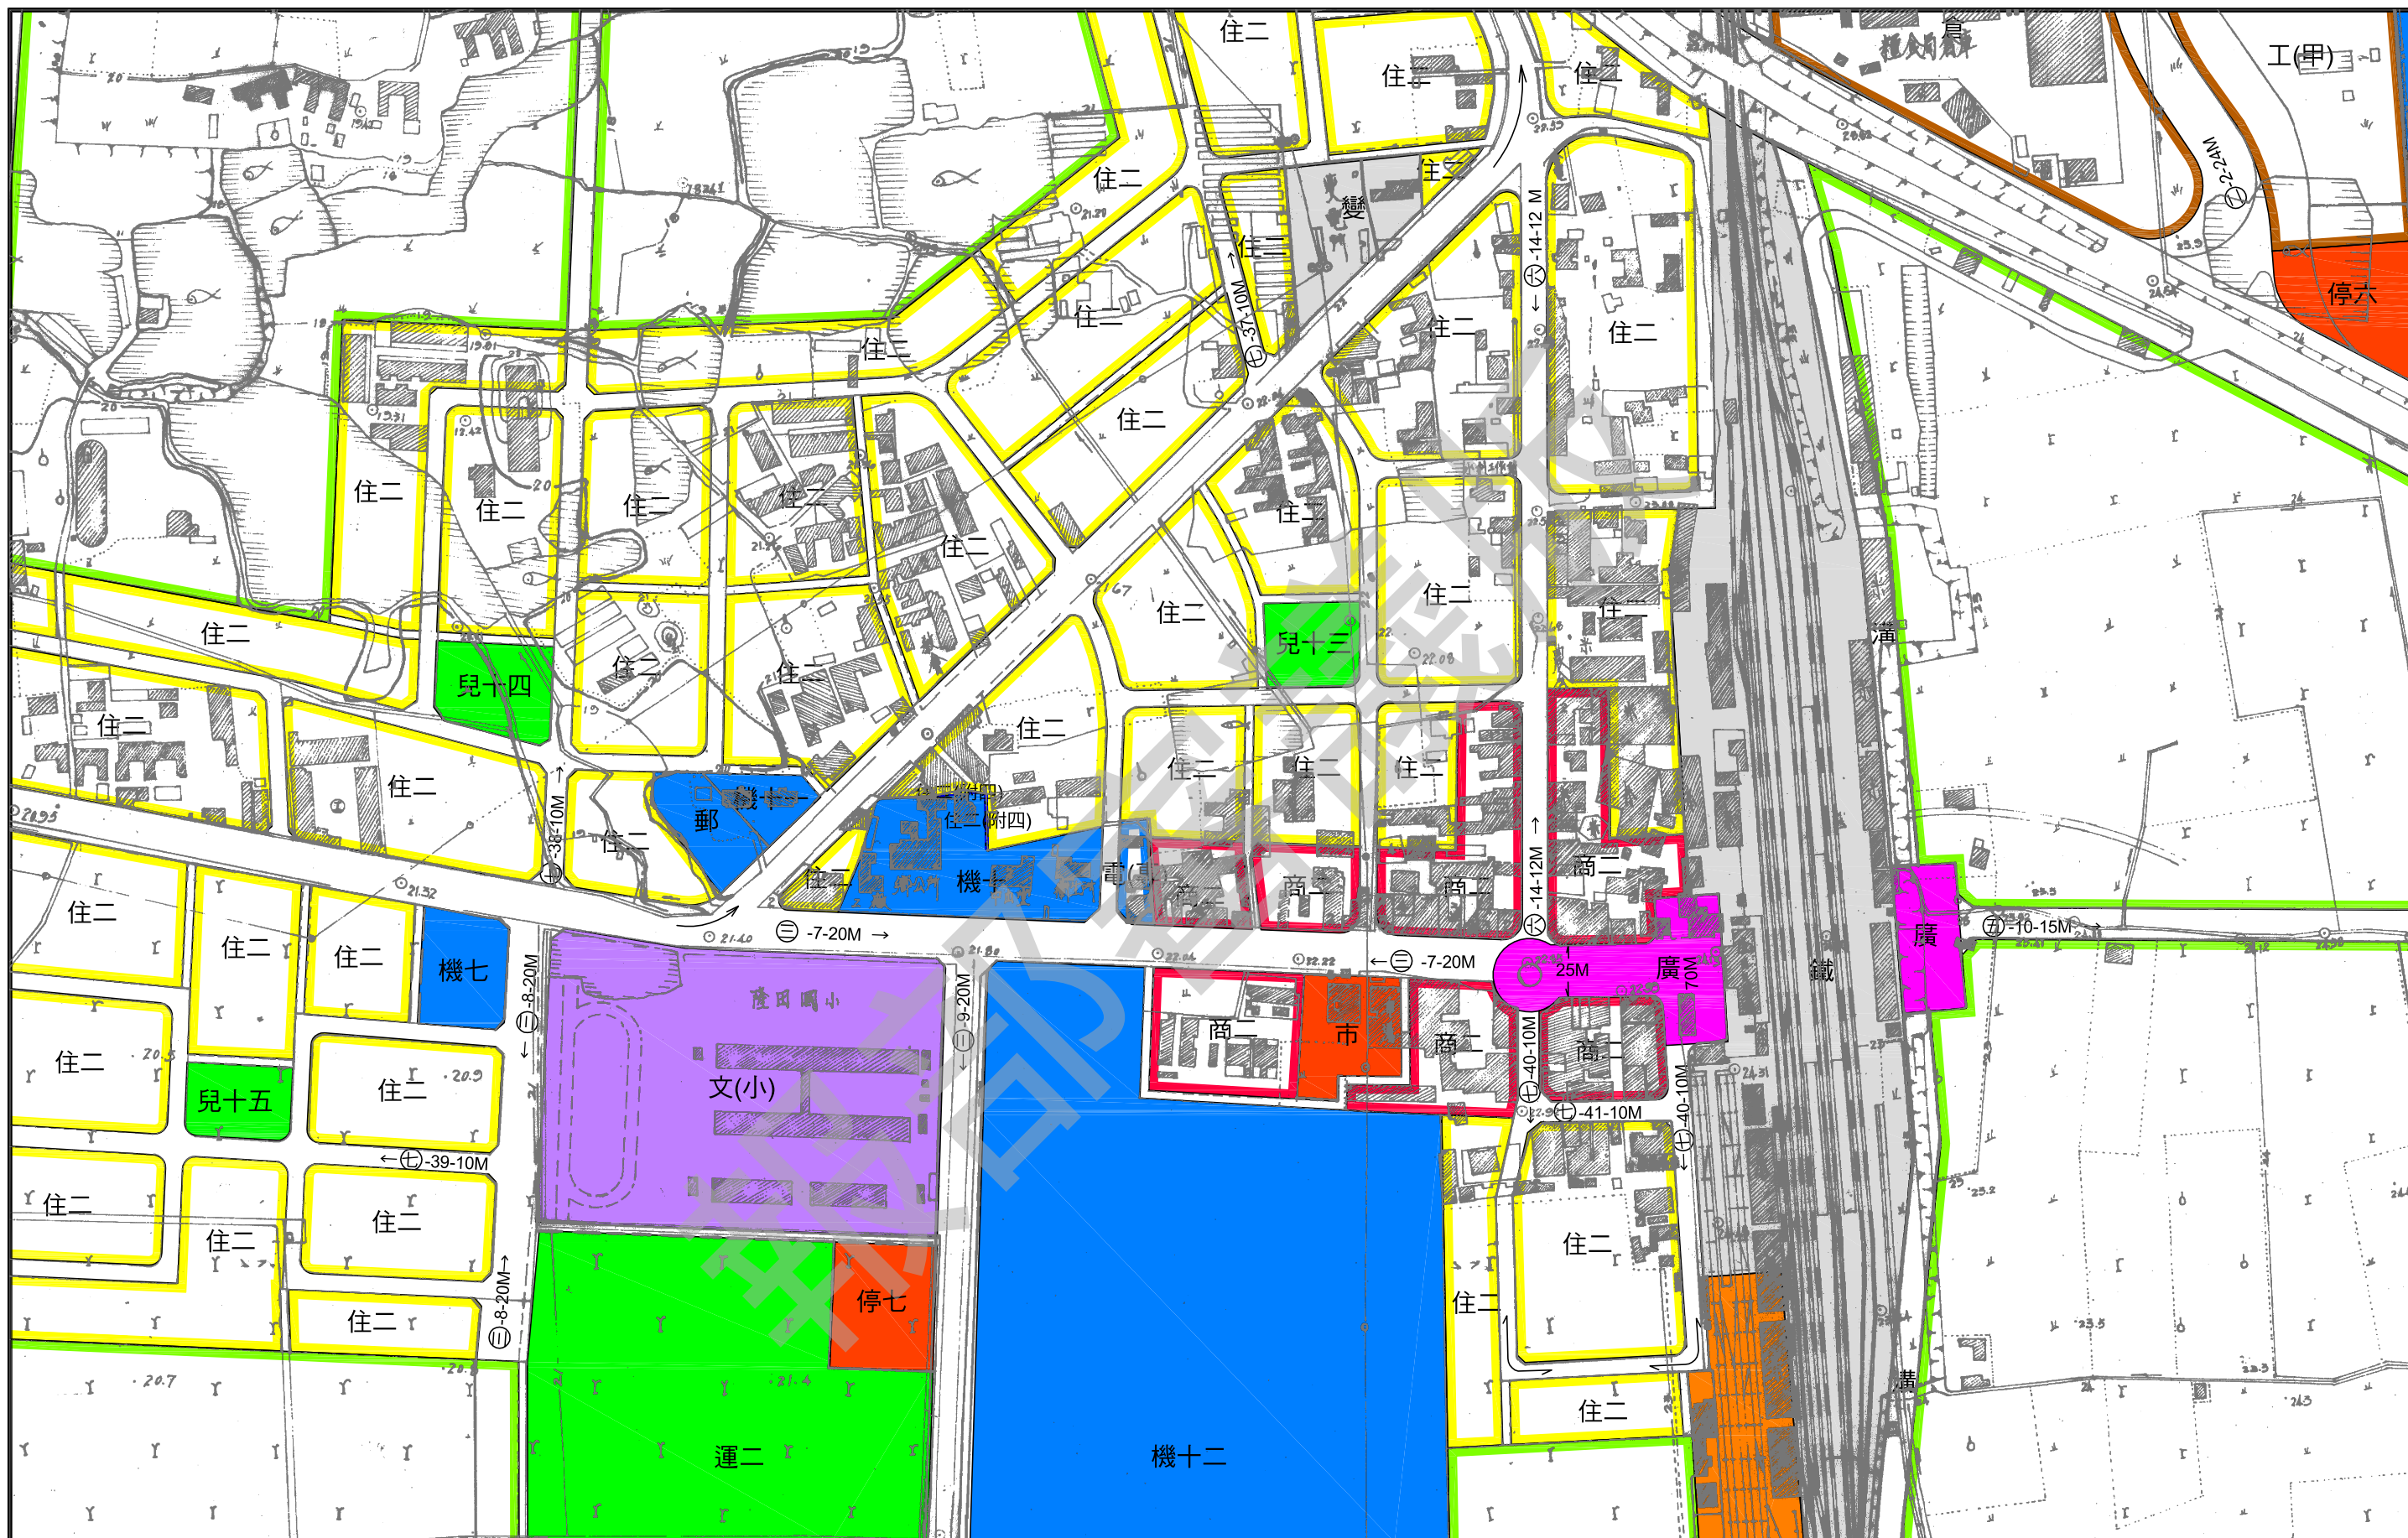

變更官田(含隆田地區)都市計畫(公共設施用地專案通盤檢討)圖 (變3)

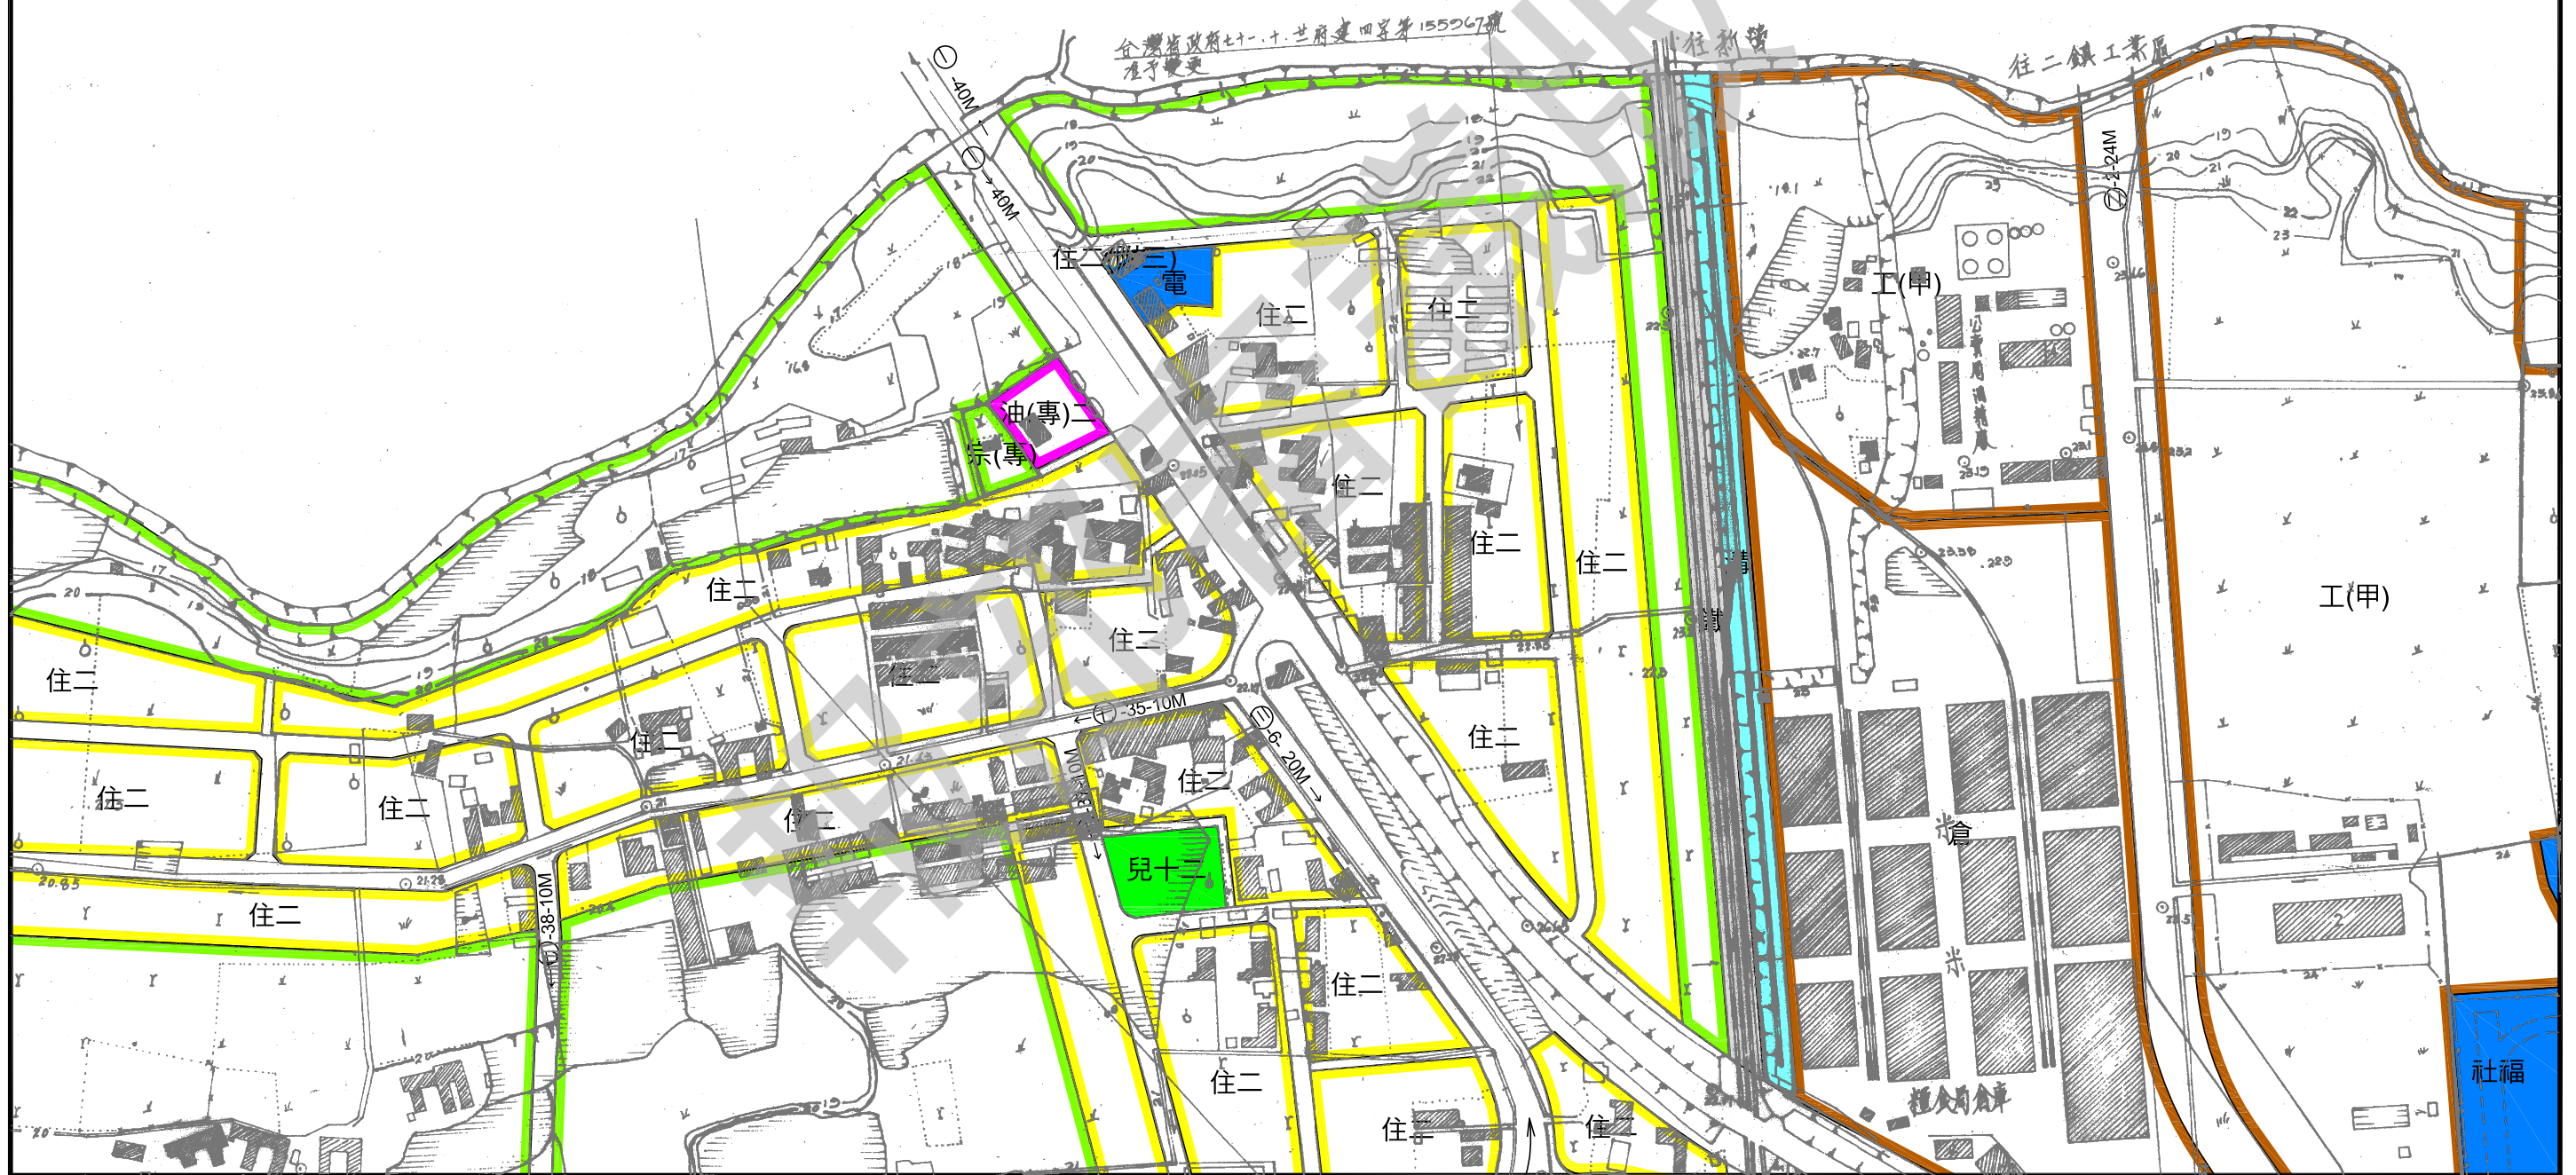

變更官田(含隆田地區)都市計畫(公共設施用地專案通盤檢討)圖 (變6)