

變更高速公路新營交流道附近特定區計畫(公共設施用地專案通盤檢討)圖

比例尺：一千分之一

報部審議中

臺南市政府
中華民國一一〇年四月

圖例

	住宅區
	商業區
	農業區
	河川區
	保存區
	文教區(供私立明達中學使用)
	甲種工業區
	乙種工業區
	零星工業區
	產業專用區(附帶條件)
	產業用地(附帶條件)
	宗教專用區(一)
	宗教專用區(二)(附帶條件)
	宗教專用區(三)(附帶條件)

	客運轉運專用區(附帶條件)
	機關用地
	公園用地
	鄰里公園兼兒童遊樂場用地
	鄰里公園兼兒童遊樂場用地(附帶條件)
	綠地用地
	綠地用地(附帶條件)
	國小用地
	廣場兼停車場用地(附帶條件)
	零售市場用地
	殯儀館用地兼供火葬場使用
	墳墓用地
	停車場用地
	堤防用地

	高速公路用地
	鐵路用地
	電路鐵塔用地
	水溝用地
	道路用地兼供河川使用
	道路用地兼供堤防使用
	道路用地
	道路用地兼供水溝使用
	道路用地兼溝渠使用(附帶條件)
	道路用地(附帶條件)
	人行步道用地
	人行步道用地(附帶條件)
	計畫範圍線
	附帶條件範圍


變更圖例

	變更機關用地為住宅區(附帶條件)
	變更國小用地為住宅區(附帶條件)
	變更國小用地為國小用地(附帶條件)
	變更國小用地為道路用地(附帶條件)
	變更停車場用地為住宅區(附帶條件)
	變更零售市場用地為住宅區(附帶條件)
	變更零售市場用地為停車場用地(附帶條件)
	變更公園用地為住宅區(附帶條件)
	變更公園用地為公園兼滯洪池用地(附帶條件)
	變更公園用地為溝渠用地兼供道路使用(附帶條件)
	變更公園用地為道路用地(附帶條件)


	變更鄰里公園兼兒童遊樂場用地為住宅區(附帶條件)
	變更鄰里公園兼兒童遊樂場用地為鄰里公園兼兒童遊樂場用地(附帶條件)
	變更鄰里公園兼兒童遊樂場用地為道路用地(附帶條件)
	變更綠地用地為廣場用地兼作道路使用
	變更人行步道用地為住宅區(附帶條件)
	變更人行步道用地為廣場用地(附帶條件)
	變更人行步道用地為道路用地(附帶條件)
	變更道路用地為道路用地(附帶條件)

註1：凡本次計畫未指明變更部分，以原有計畫為準。


註2：圖面註明「附」字部分詳見計畫書內附帶條件內容。

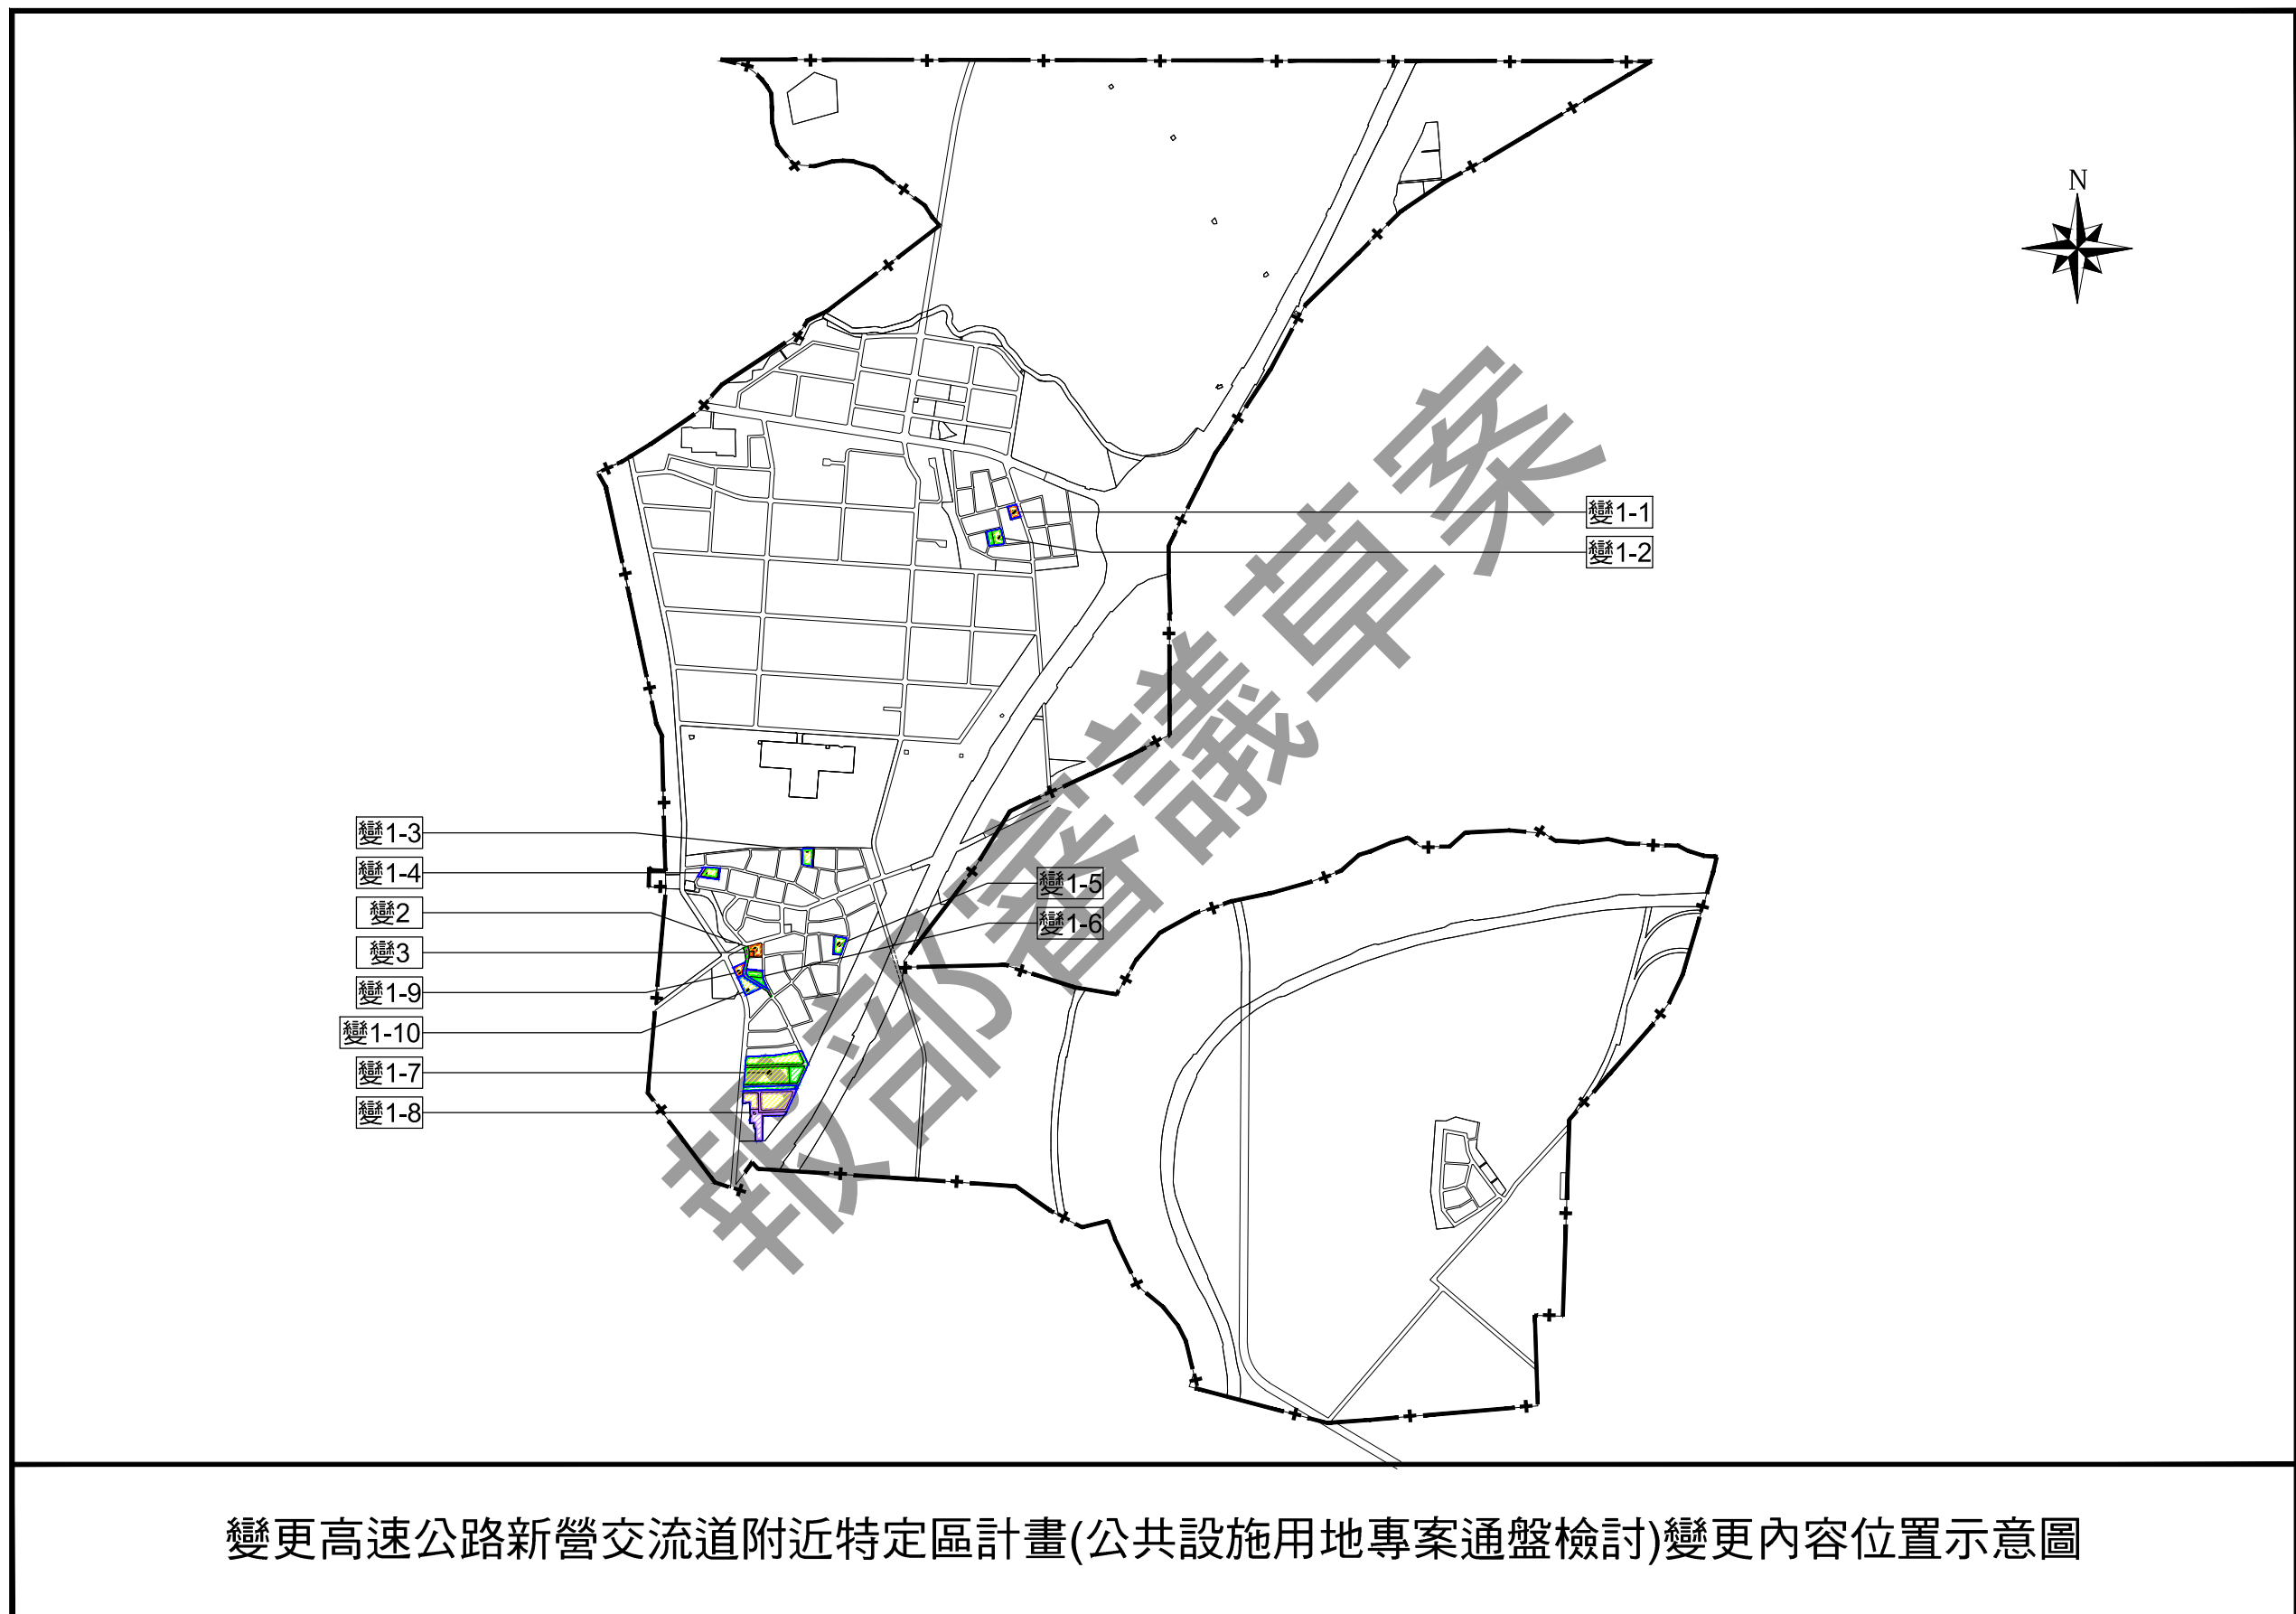


變更高速公路新營交流道附近特定區計畫(公共設施用地專案通盤檢討)變更內容位置示意圖

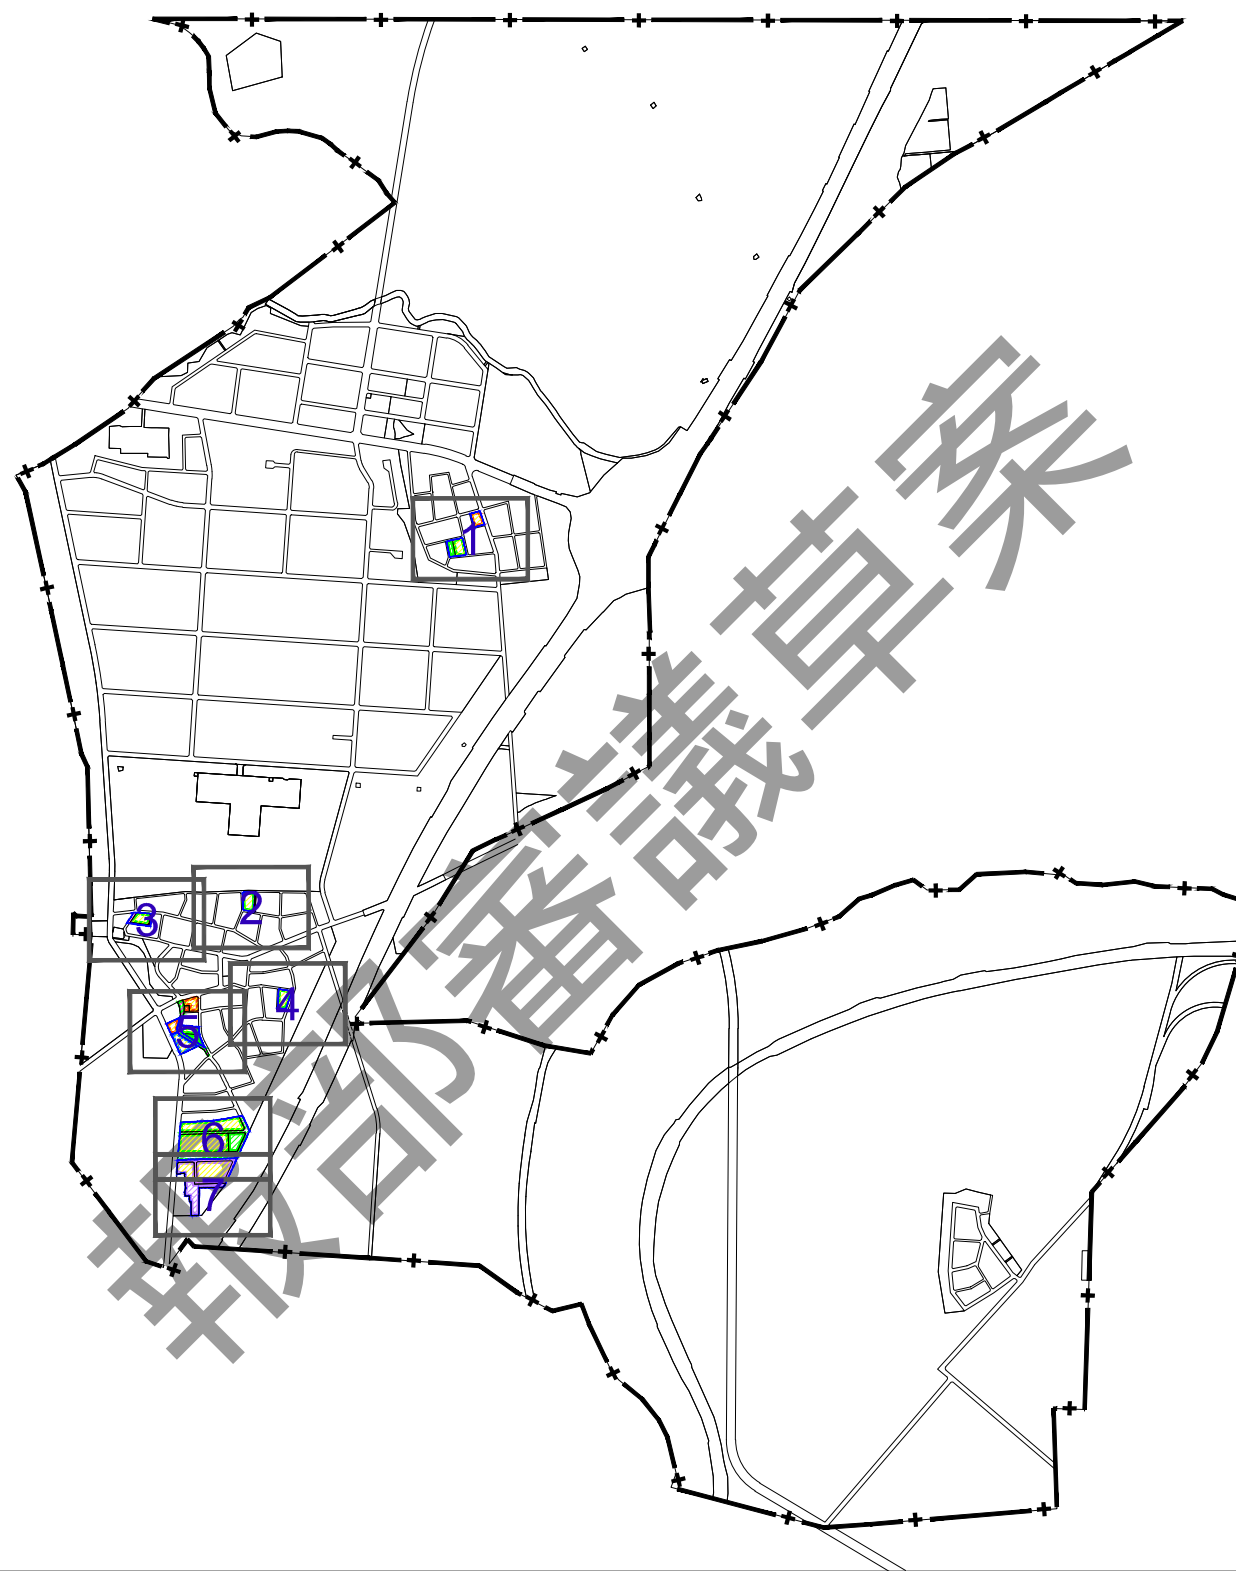


變更高速公路新營交流道附近特定區計畫(公共設施用地專案通盤檢討)變更位置圖幅示意圖

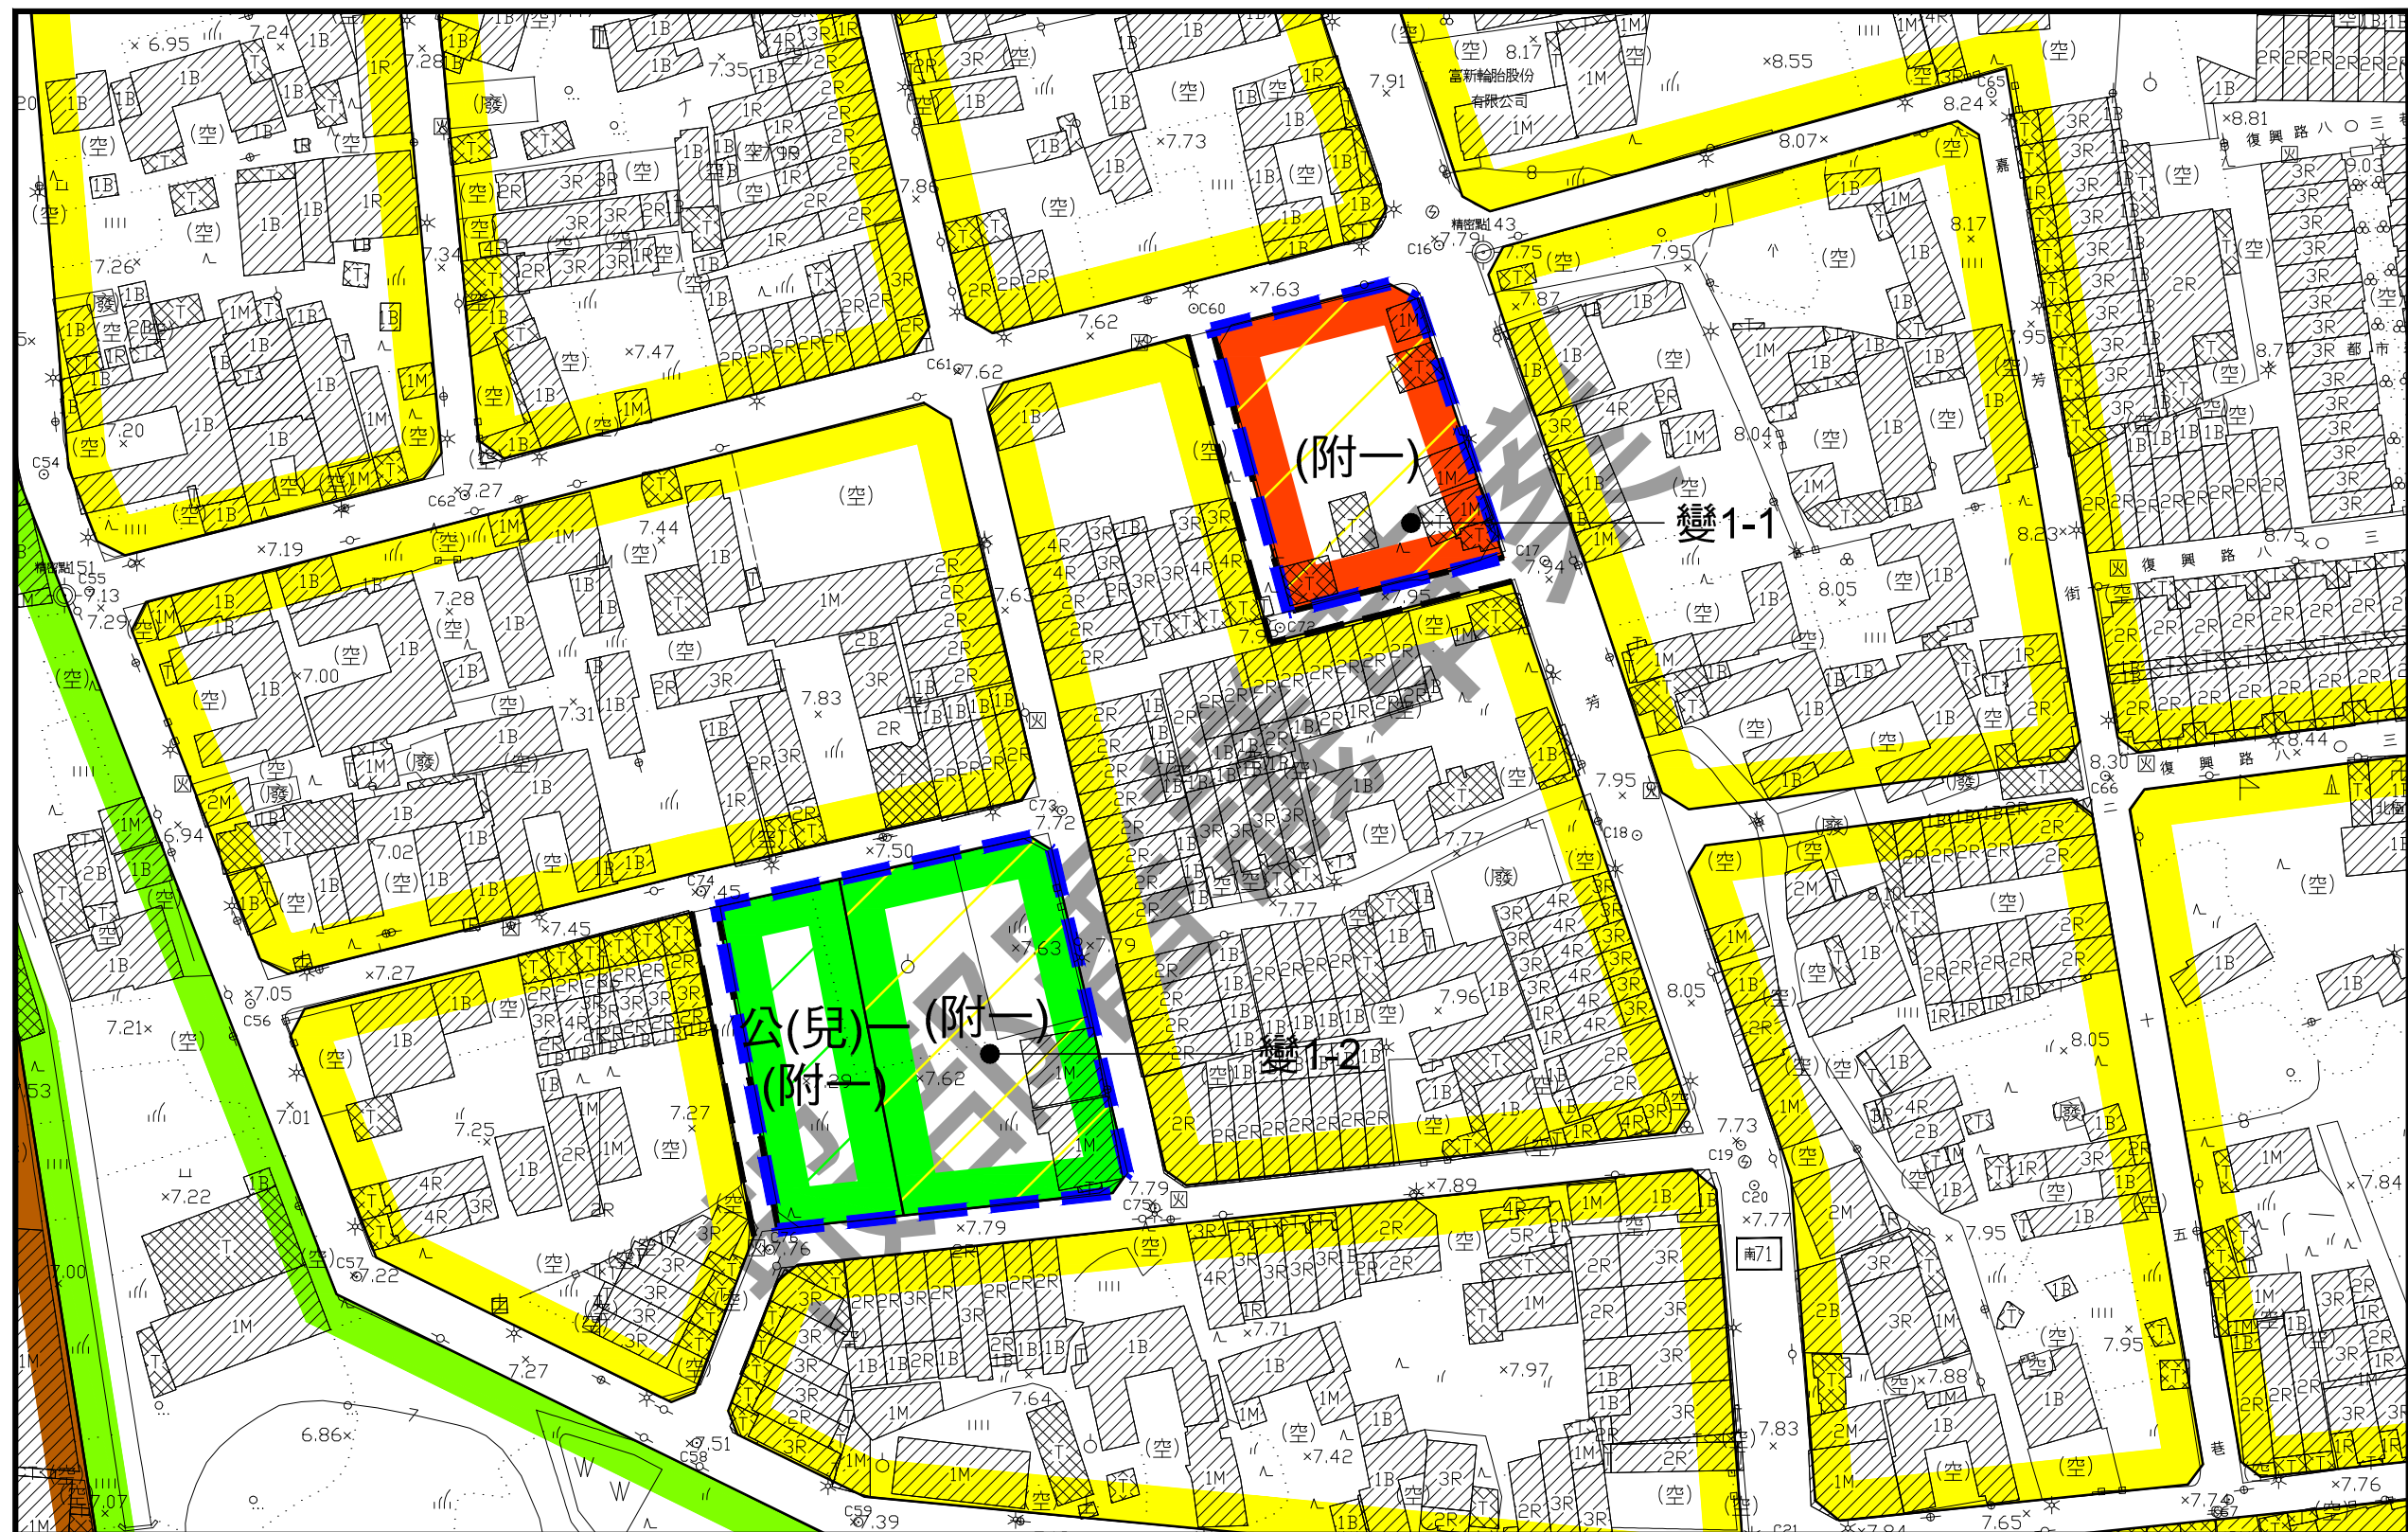


變更高速公路新營交流道附近特定區計畫(公共設施用地專案通盤檢討)圖 (變1-1、變1-2)

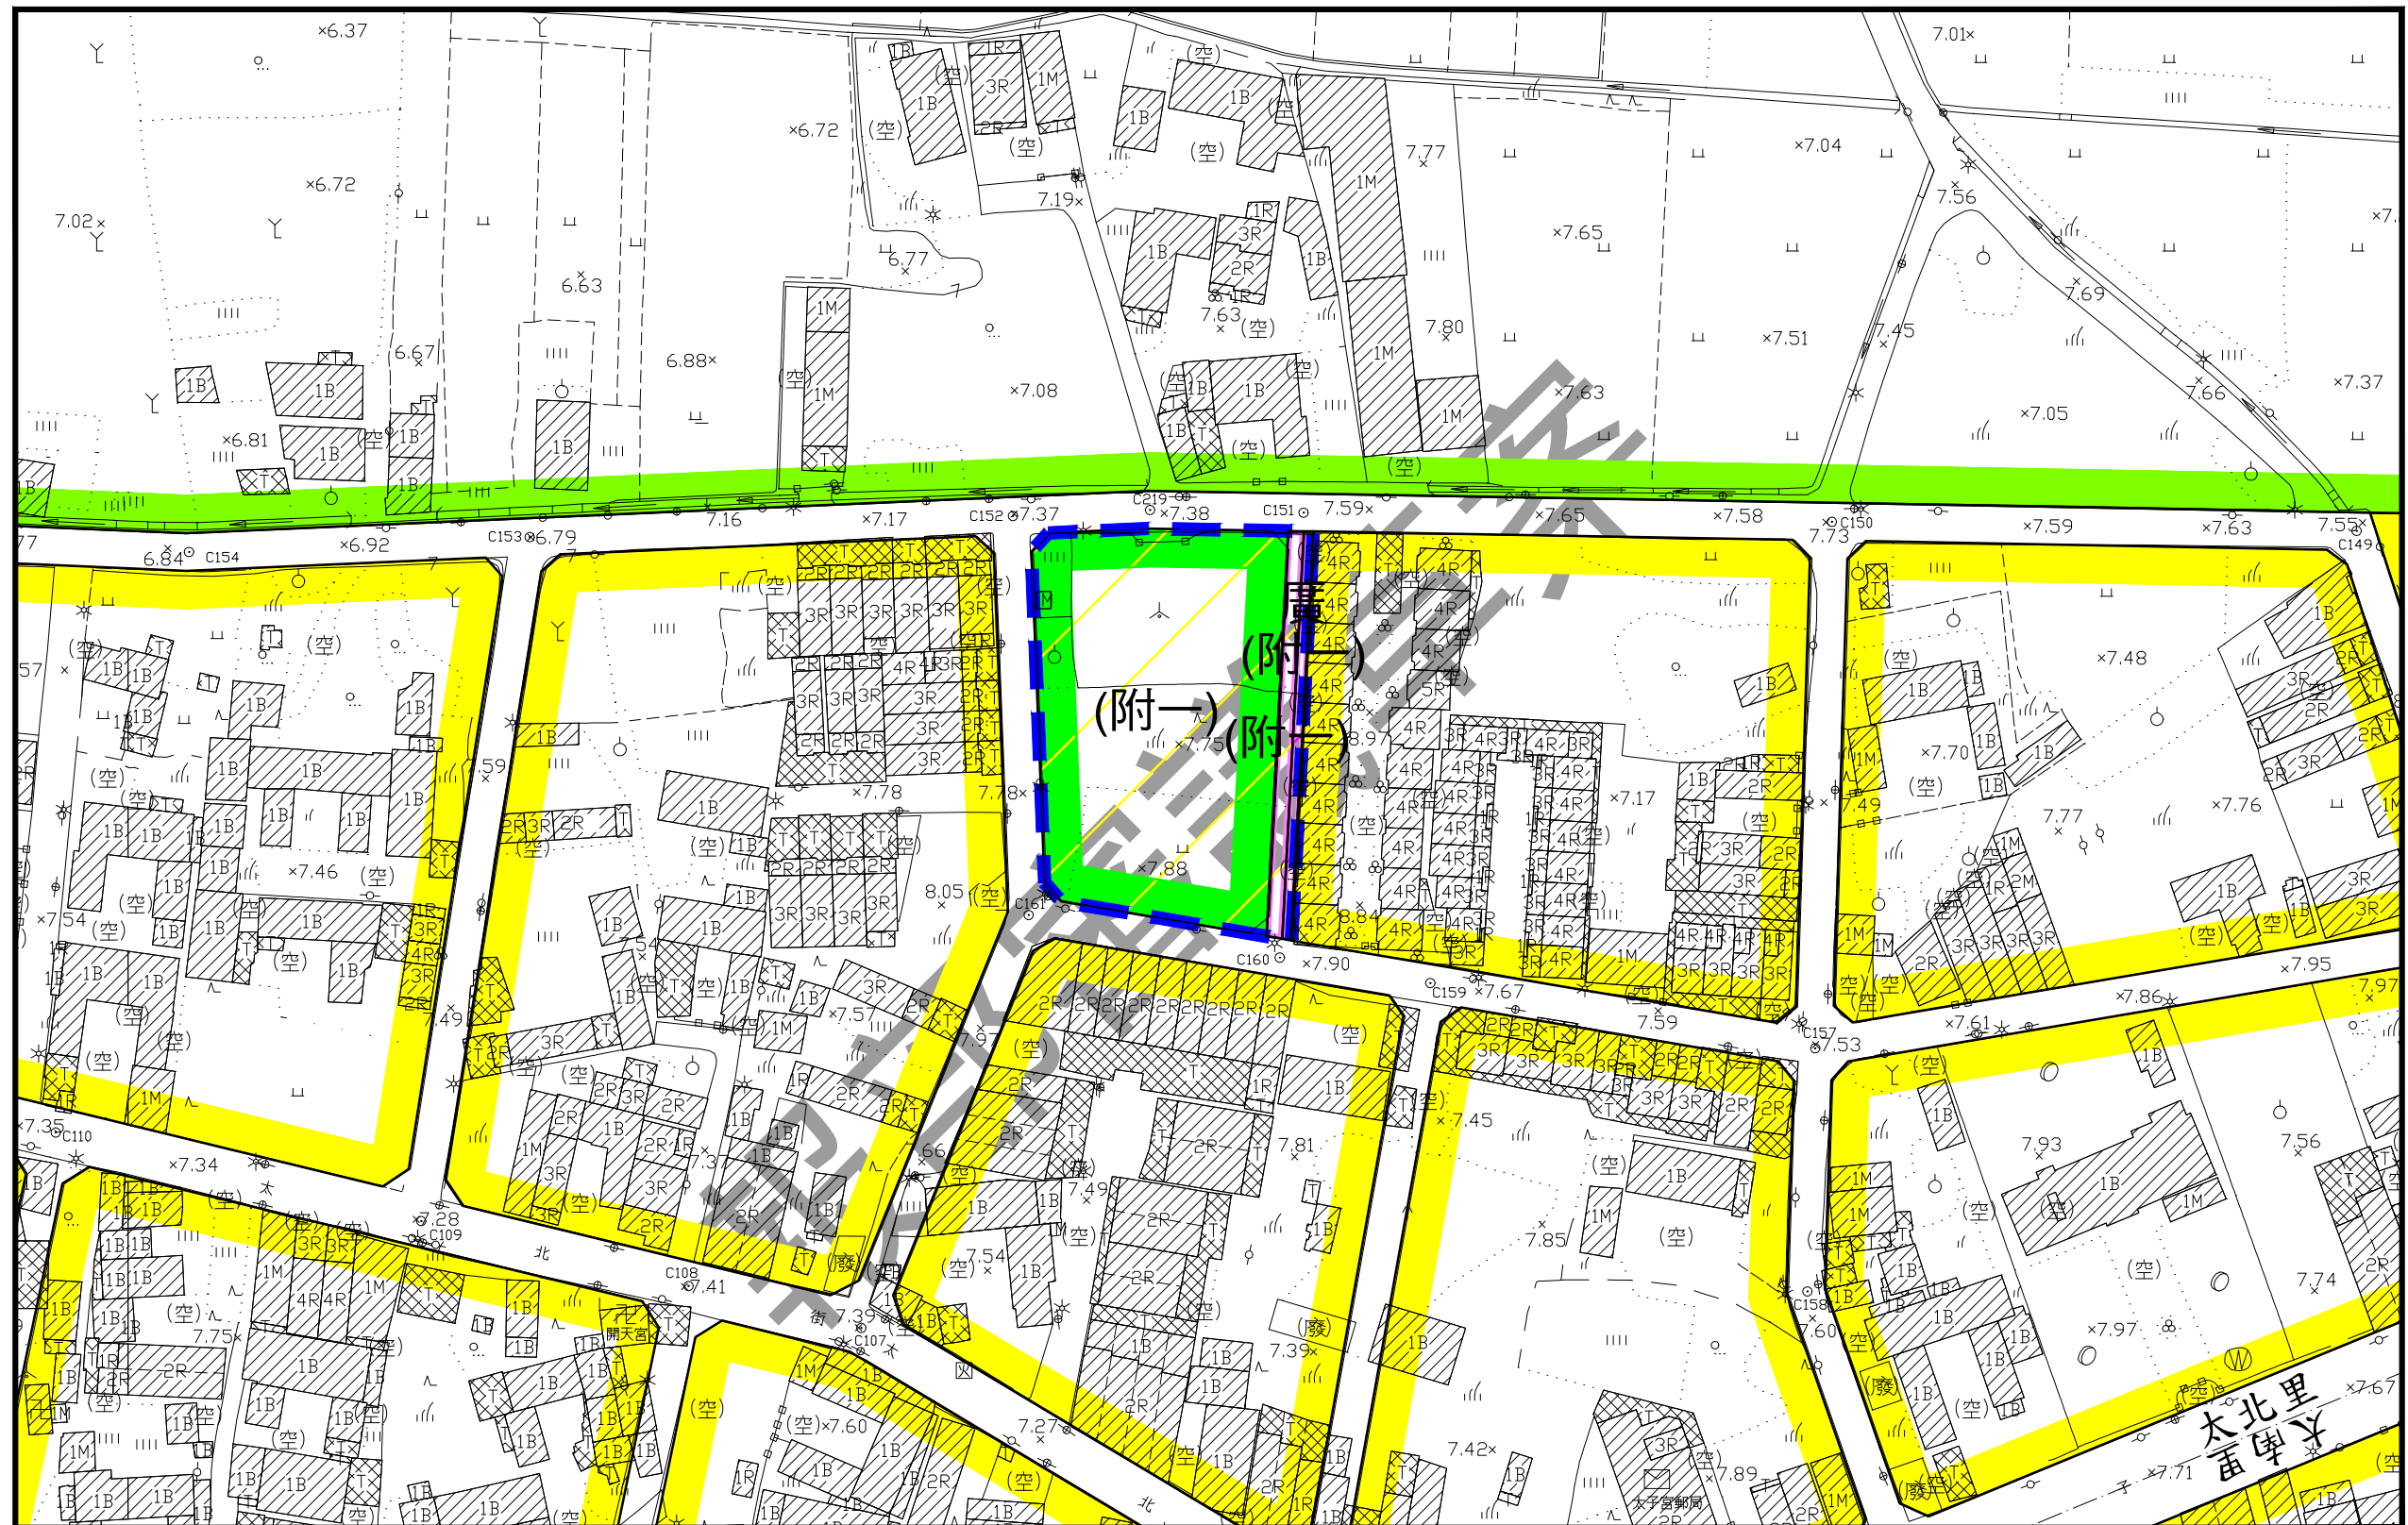


變更高速公路新營交流道附近特定區計畫(公共設施用地專案通盤檢討)圖 (變1-3)

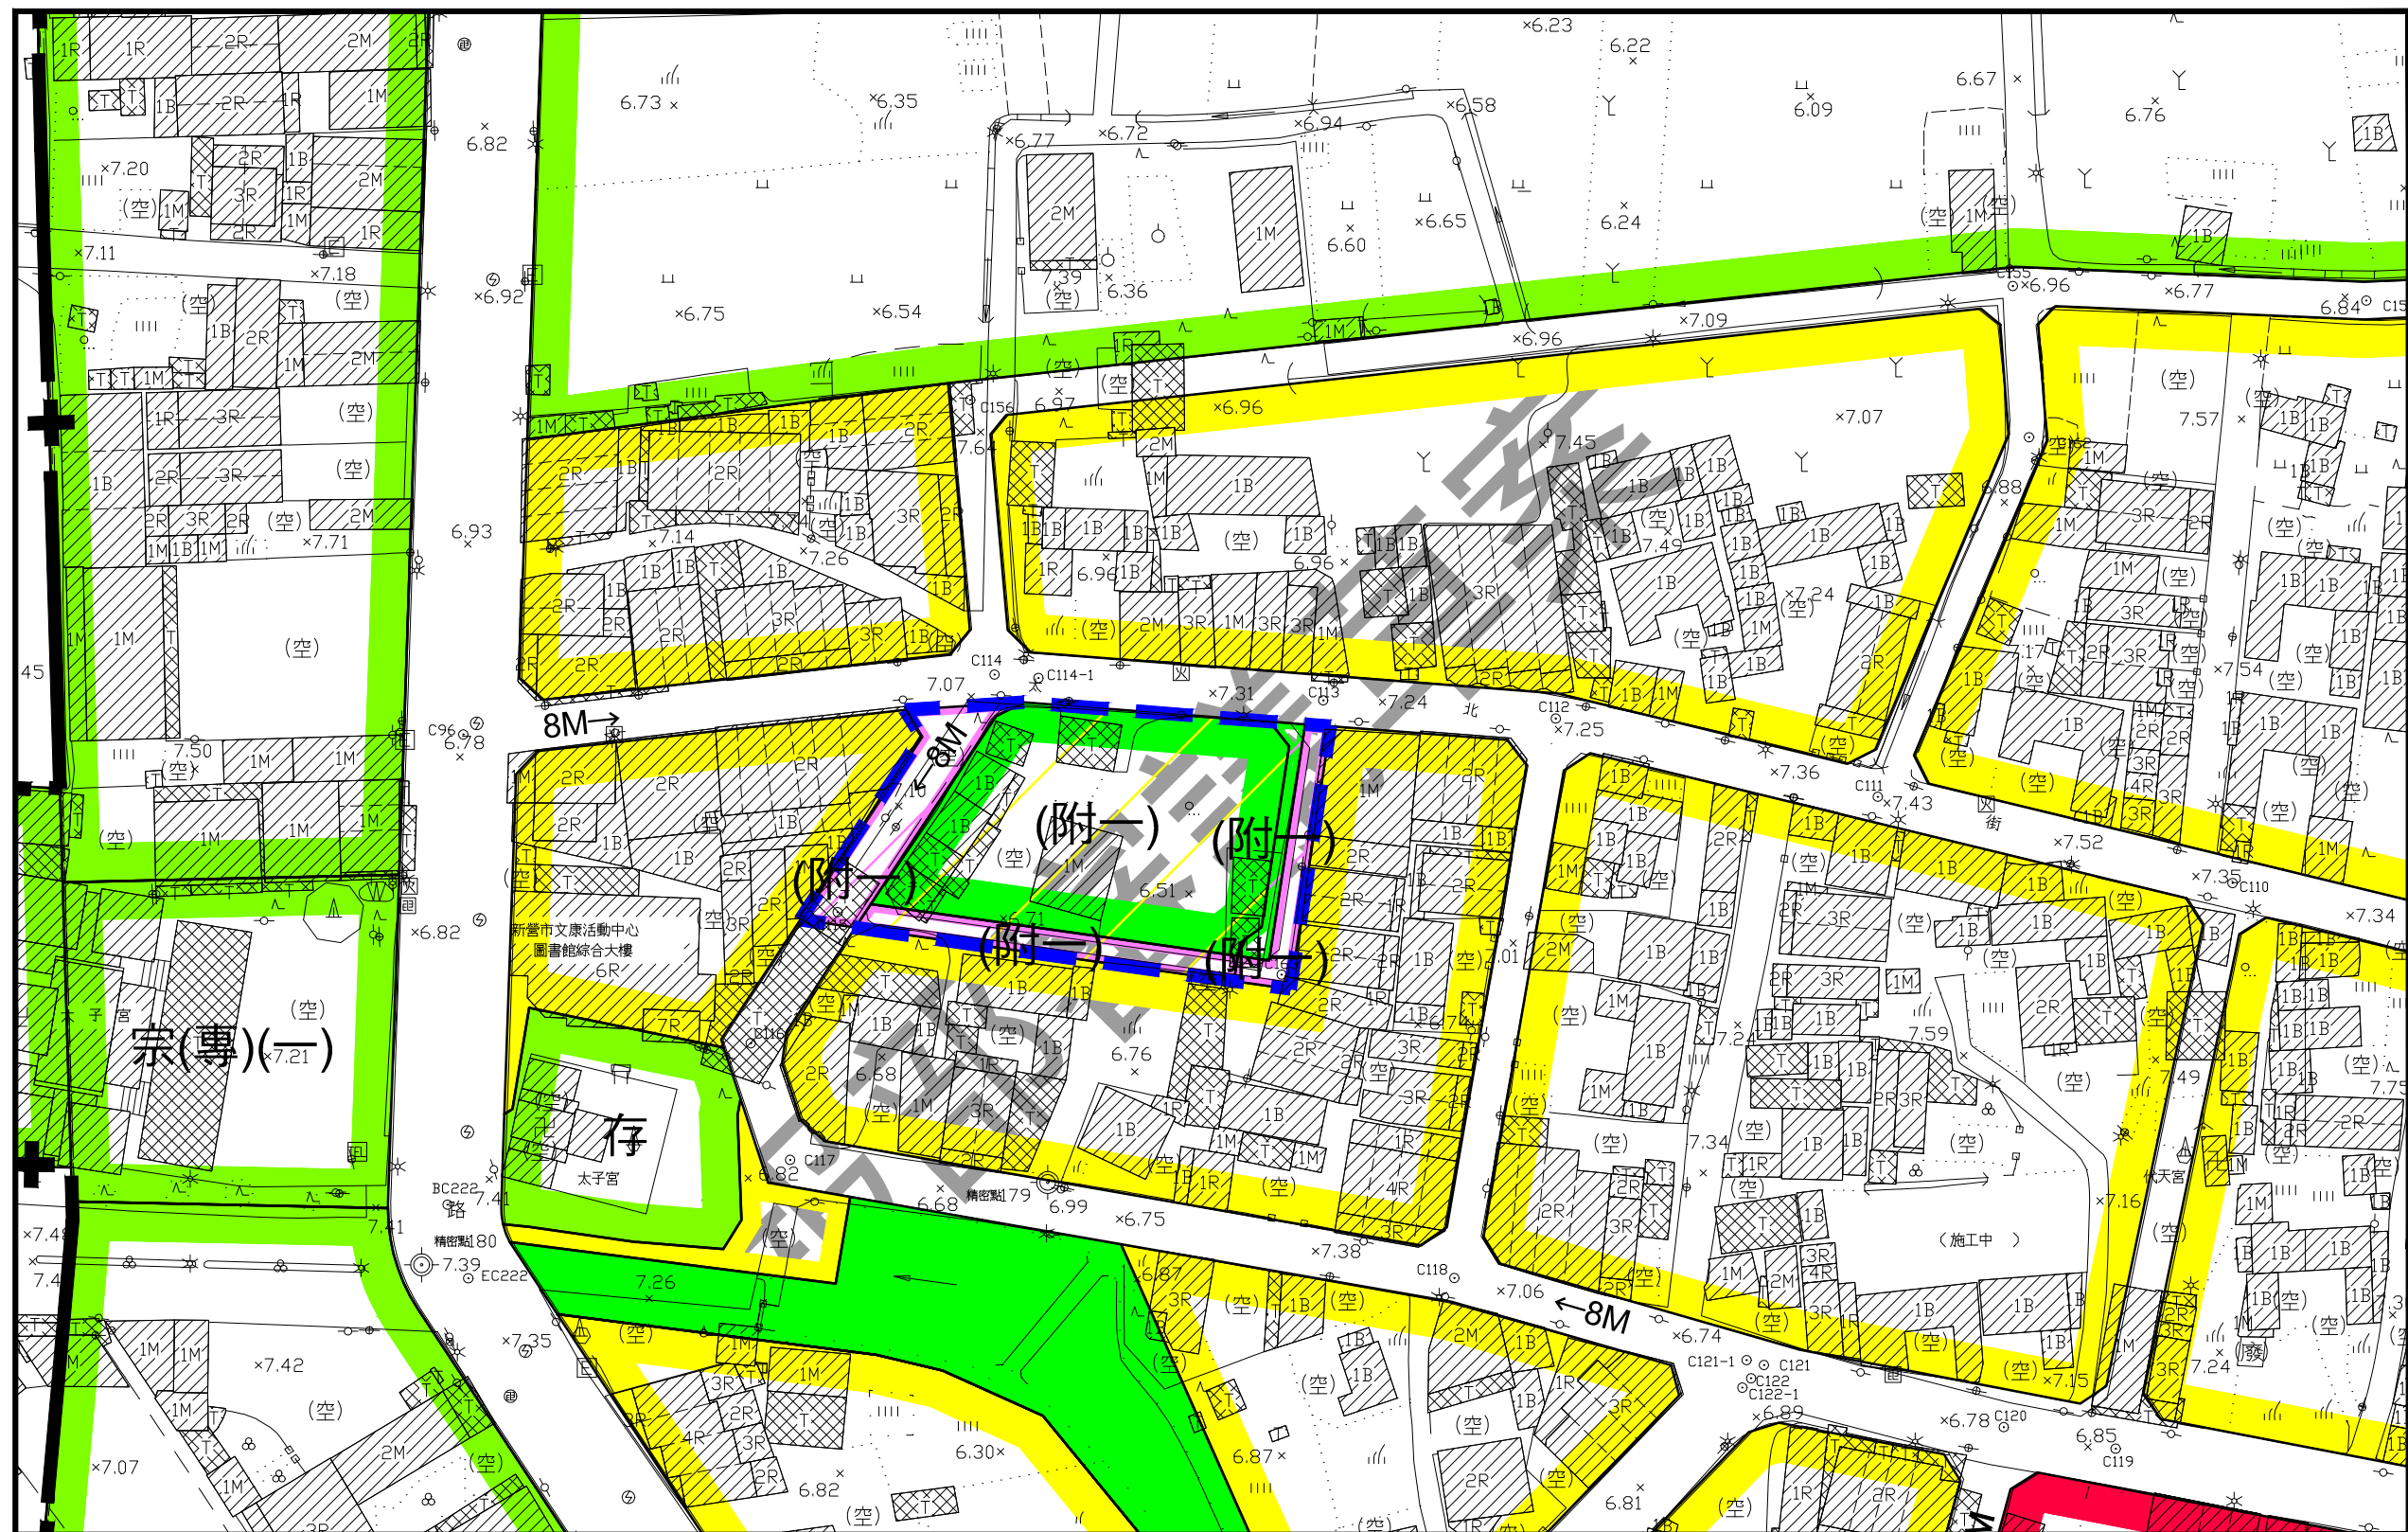


變更高速公路新營交流道附近特定區計畫(公共設施用地專案通盤檢討)圖 (變1-4)

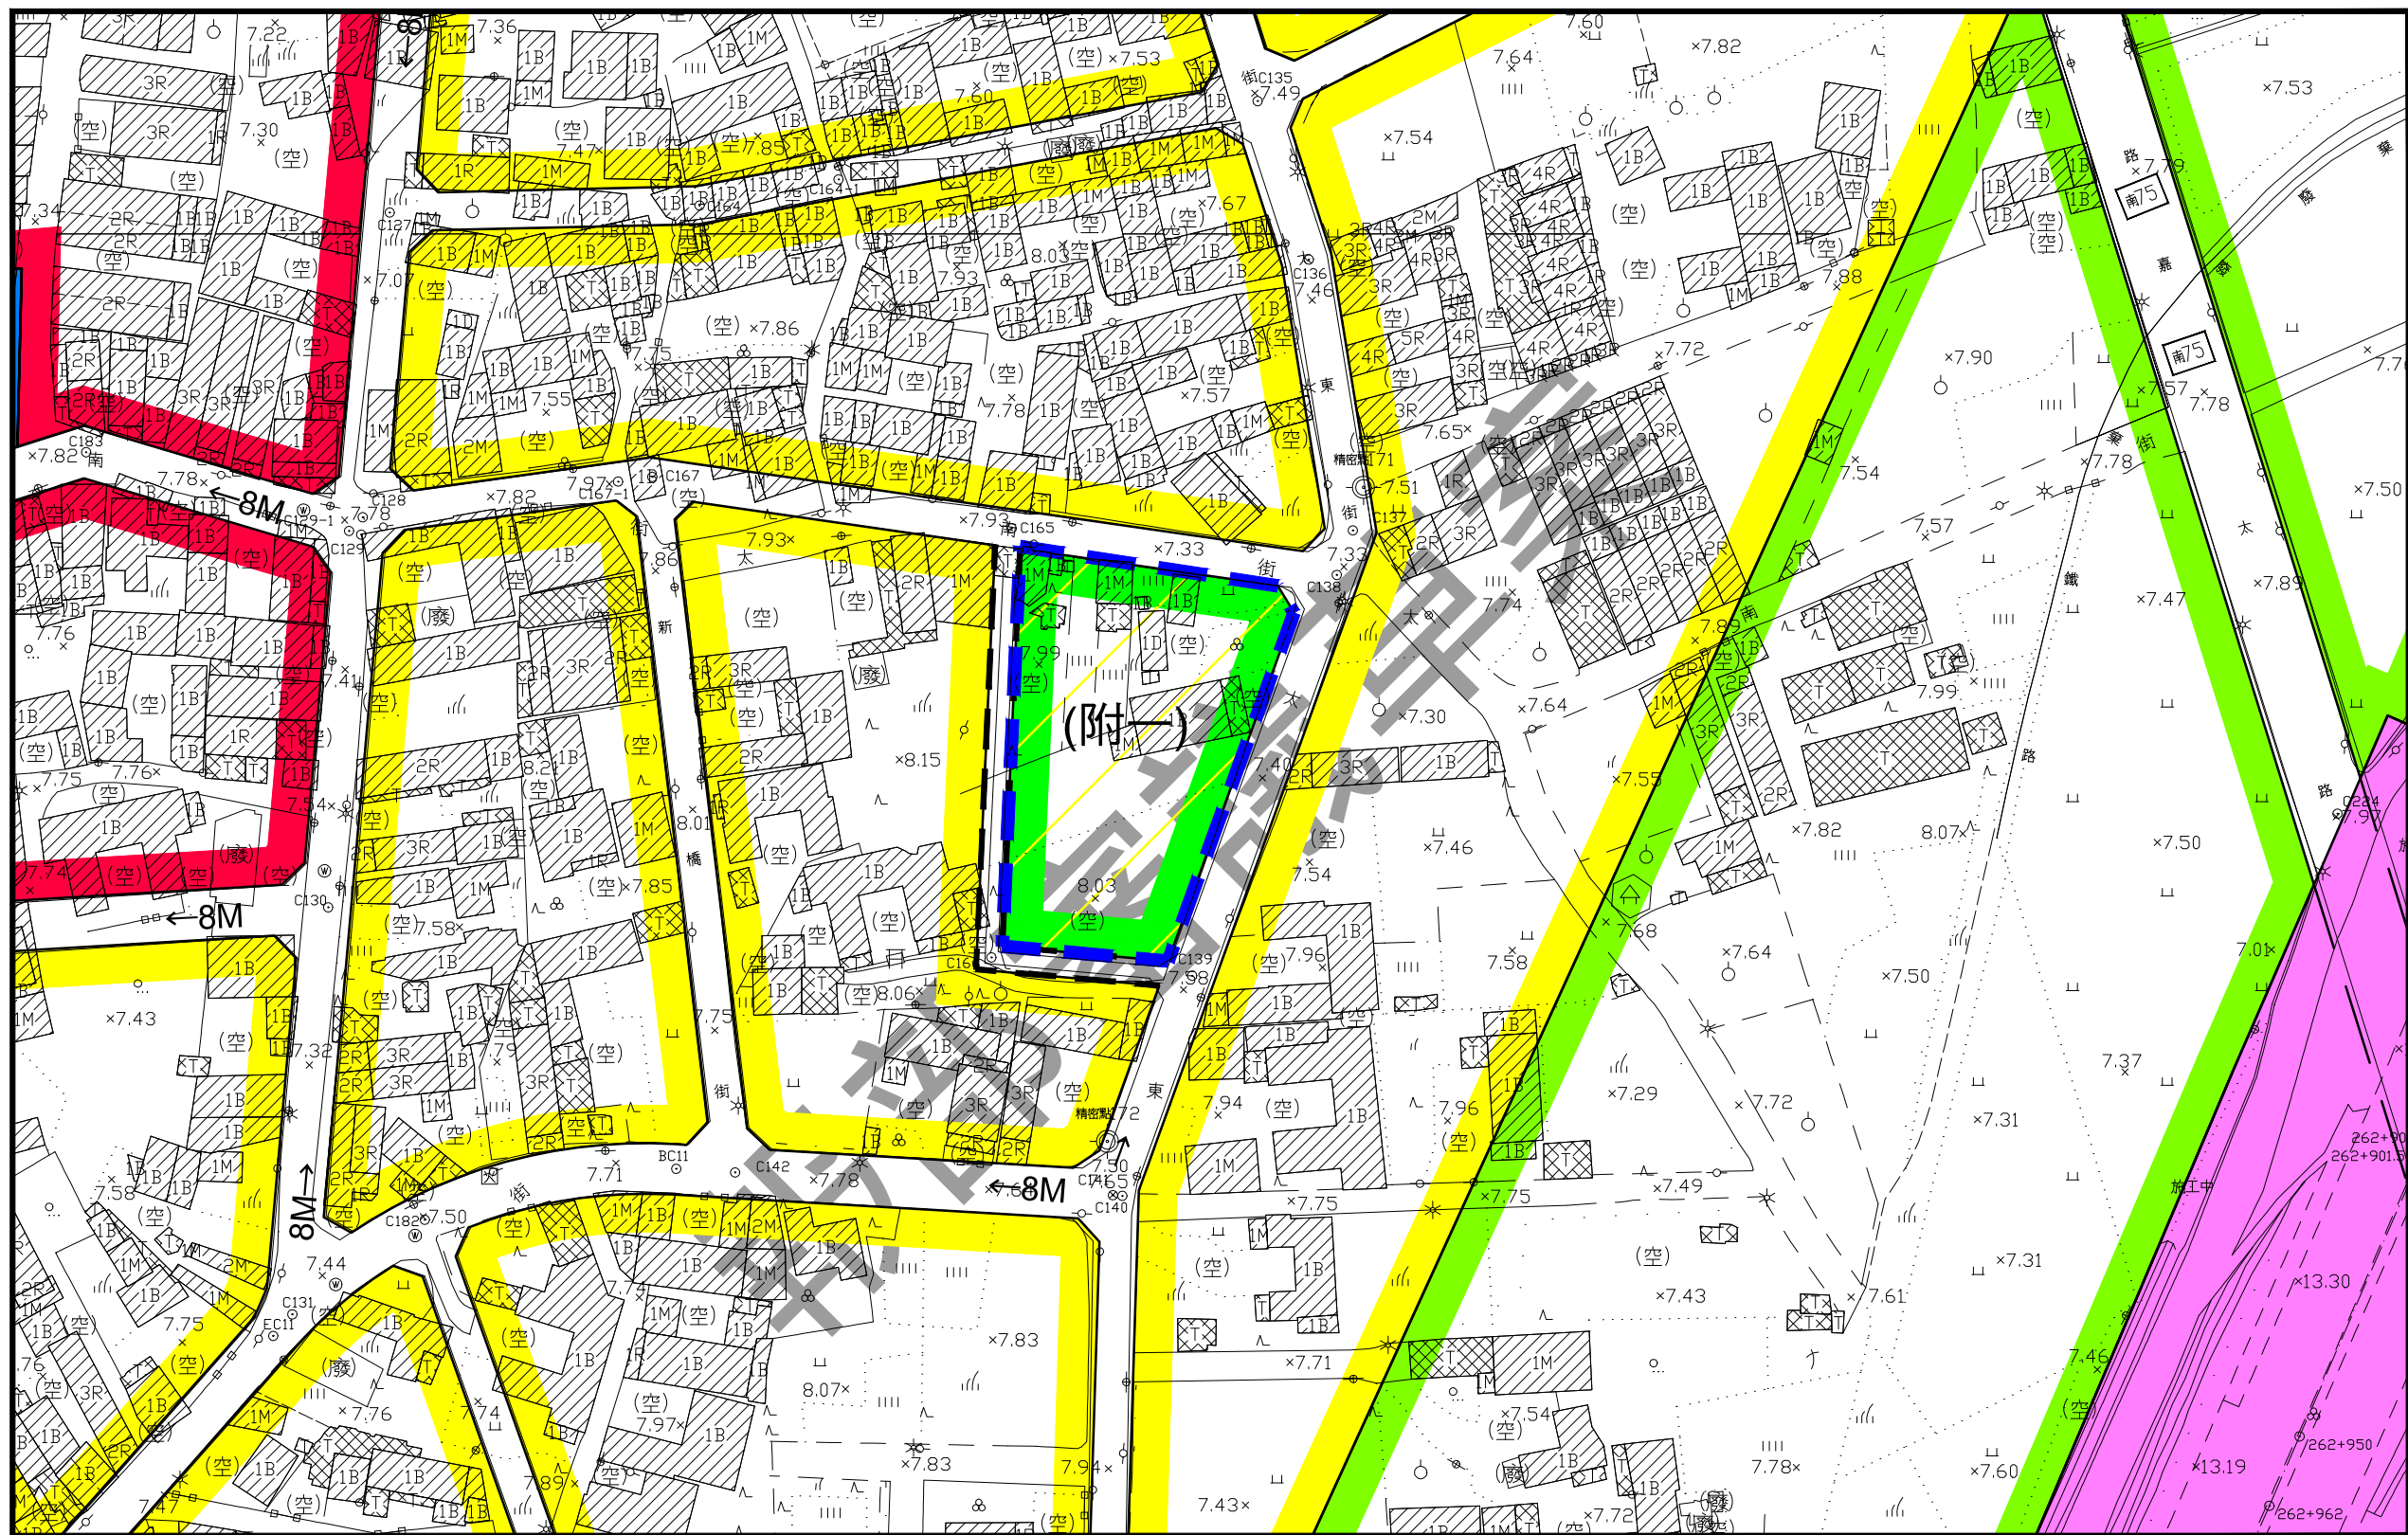


變更高速公路新營交流道附近特定區計畫(公共設施用地專案通盤檢討)圖 (變1-5)

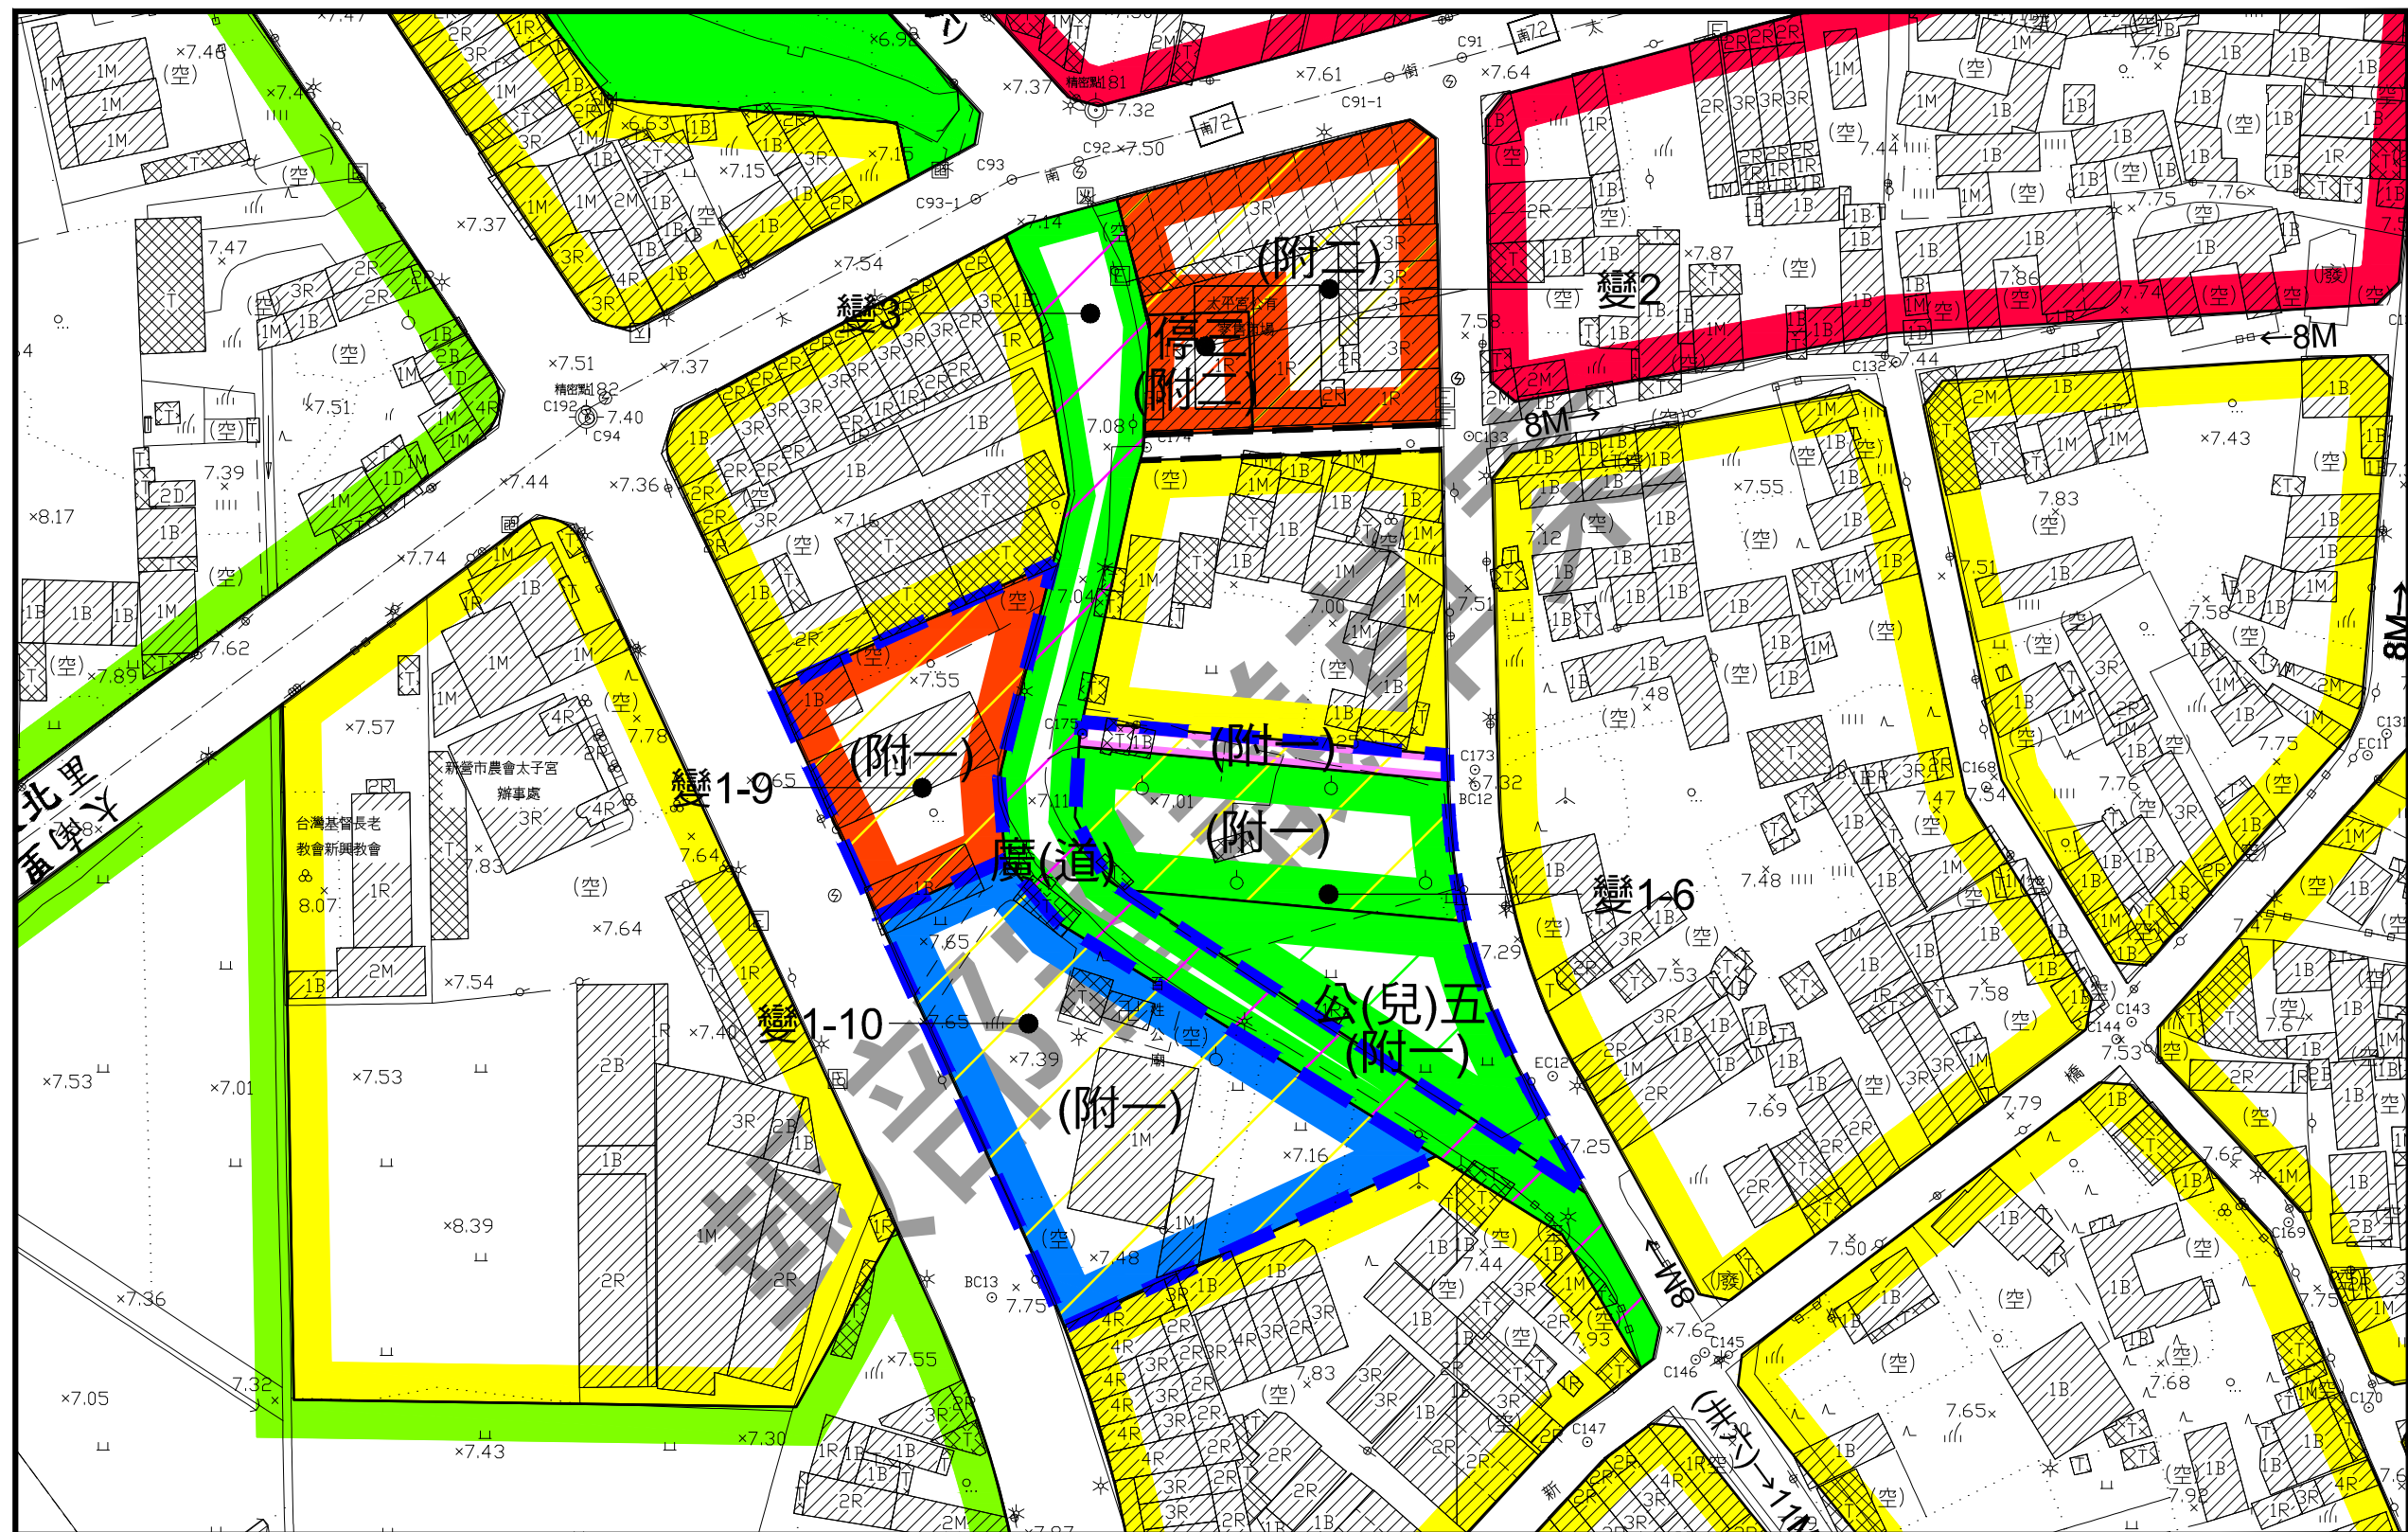

變更高速公路新營交流道附近特定區計畫(公共設施用地專案通盤檢討)圖 (變1-6、變1-9、變1-10、變2、變3)

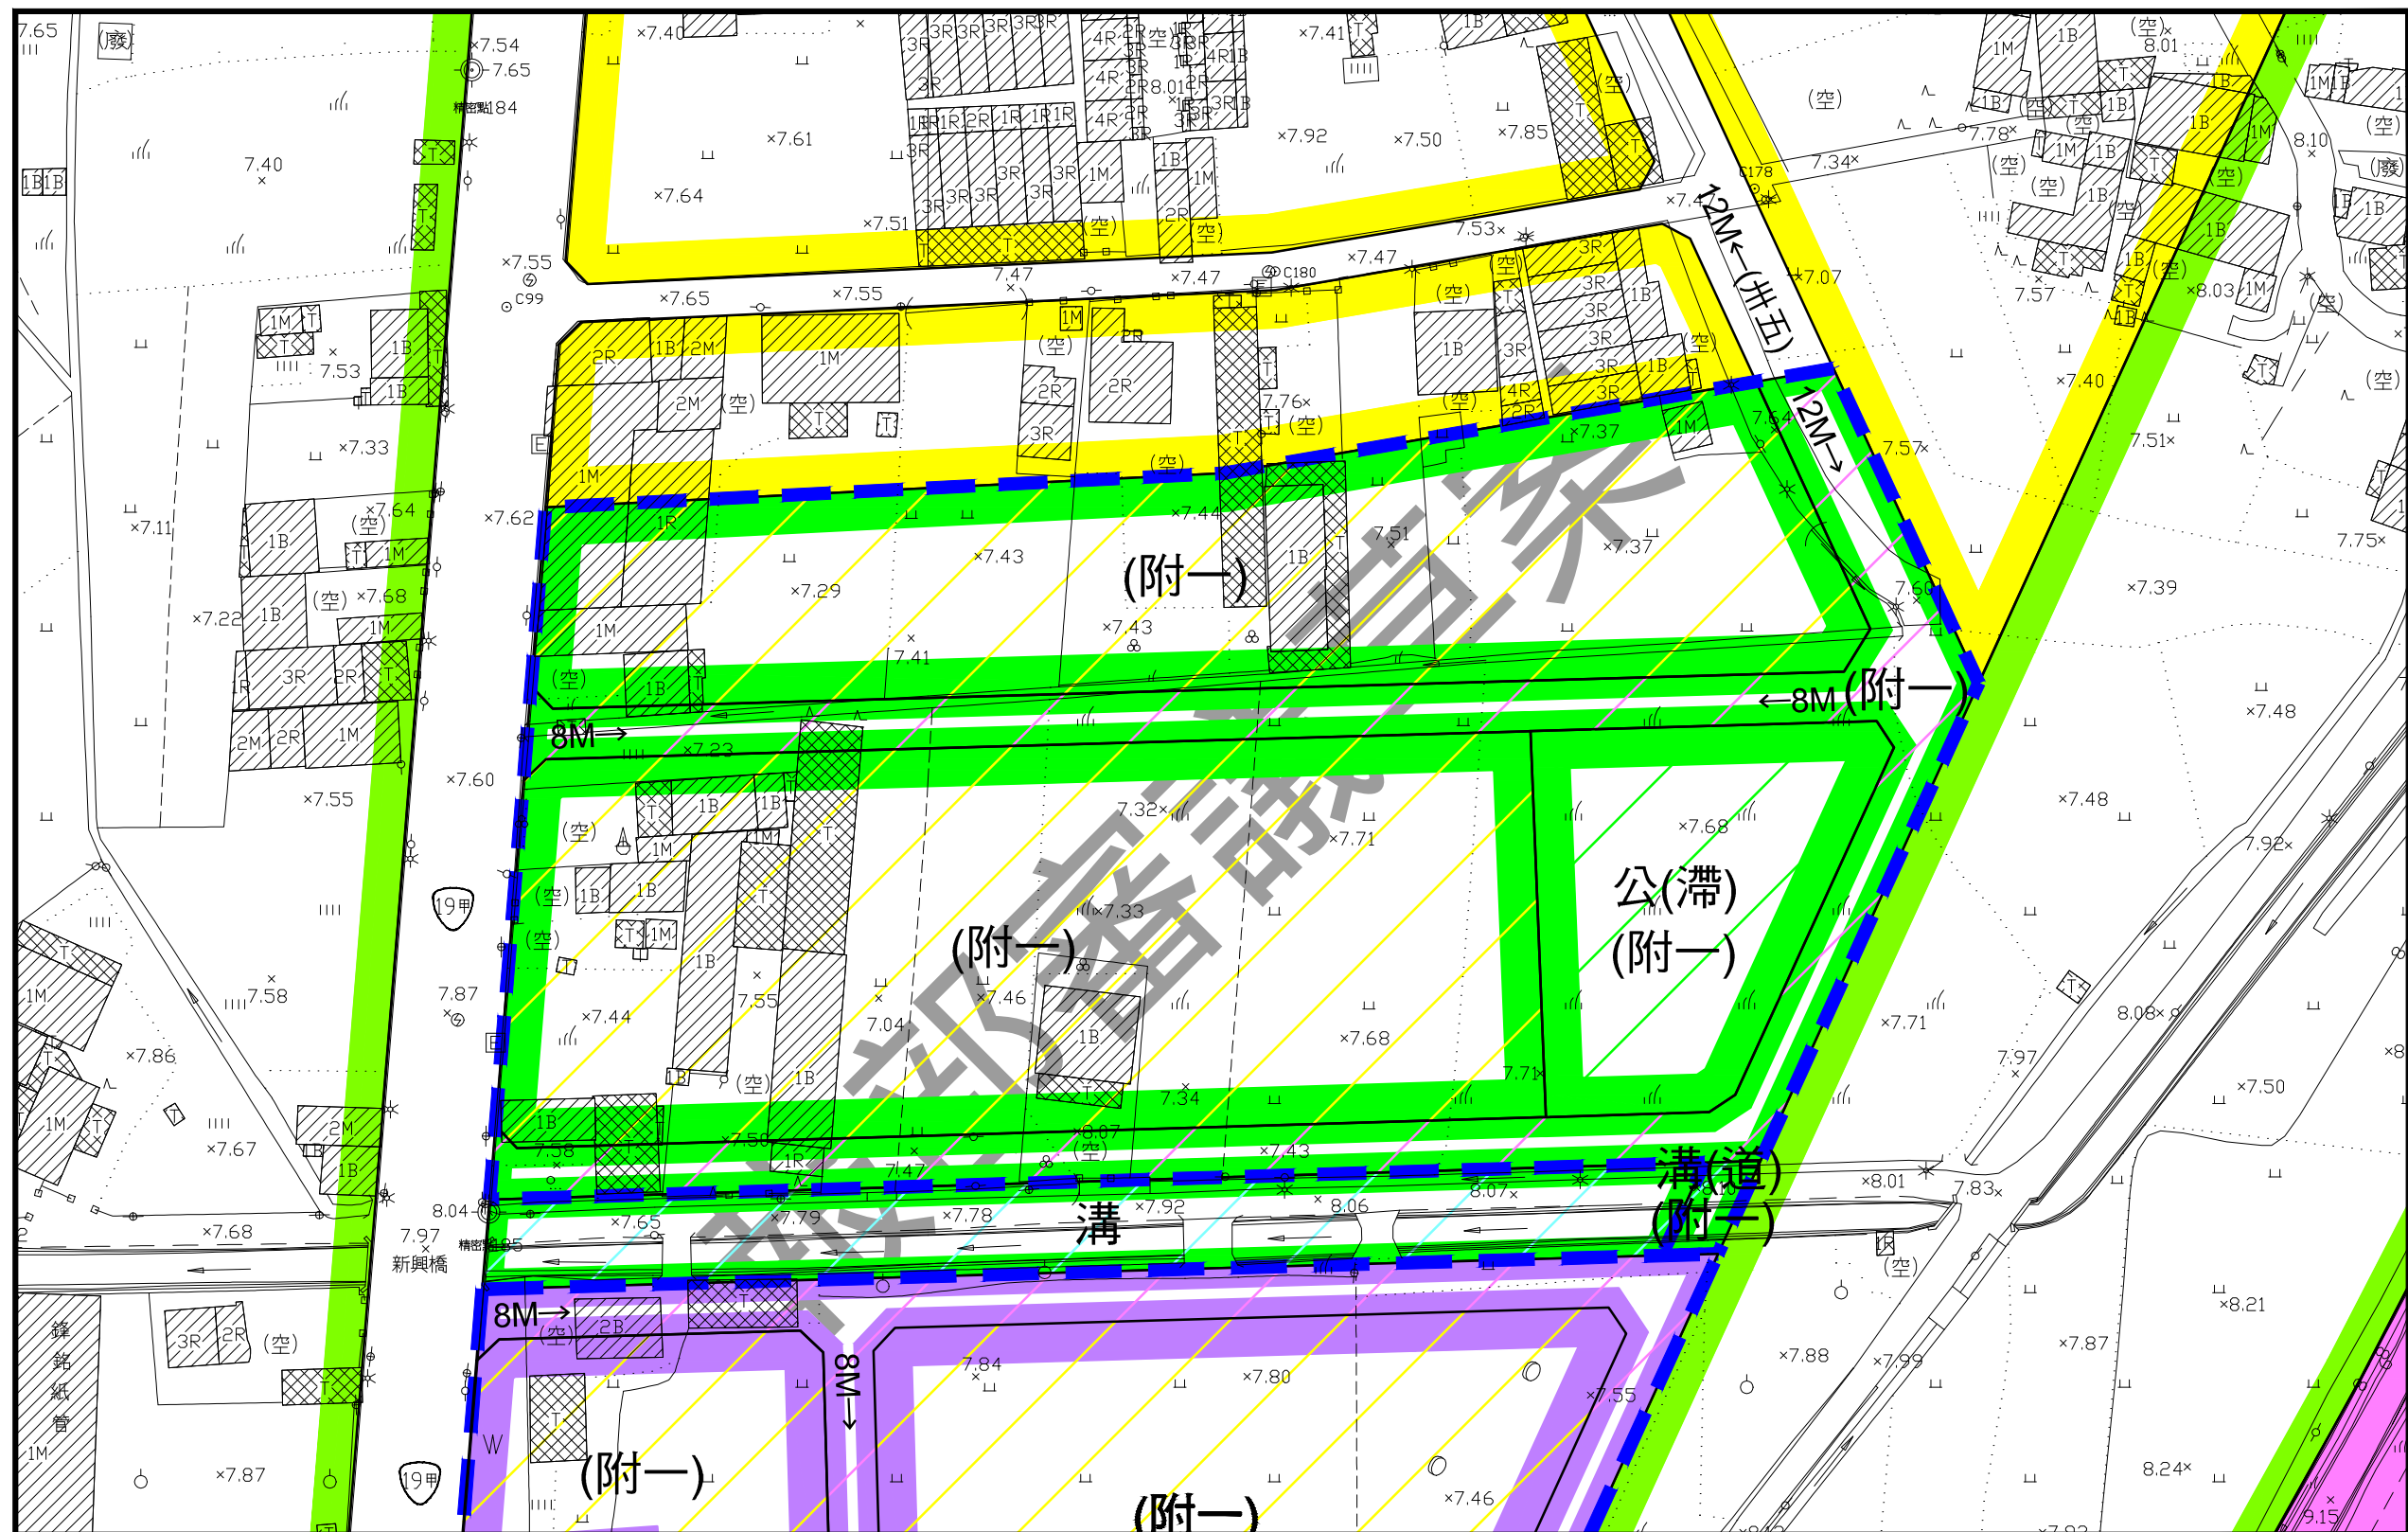

變更高速公路新營交流道附近特定區計畫(公共設施用地專案通盤檢討)圖 (變1-7)

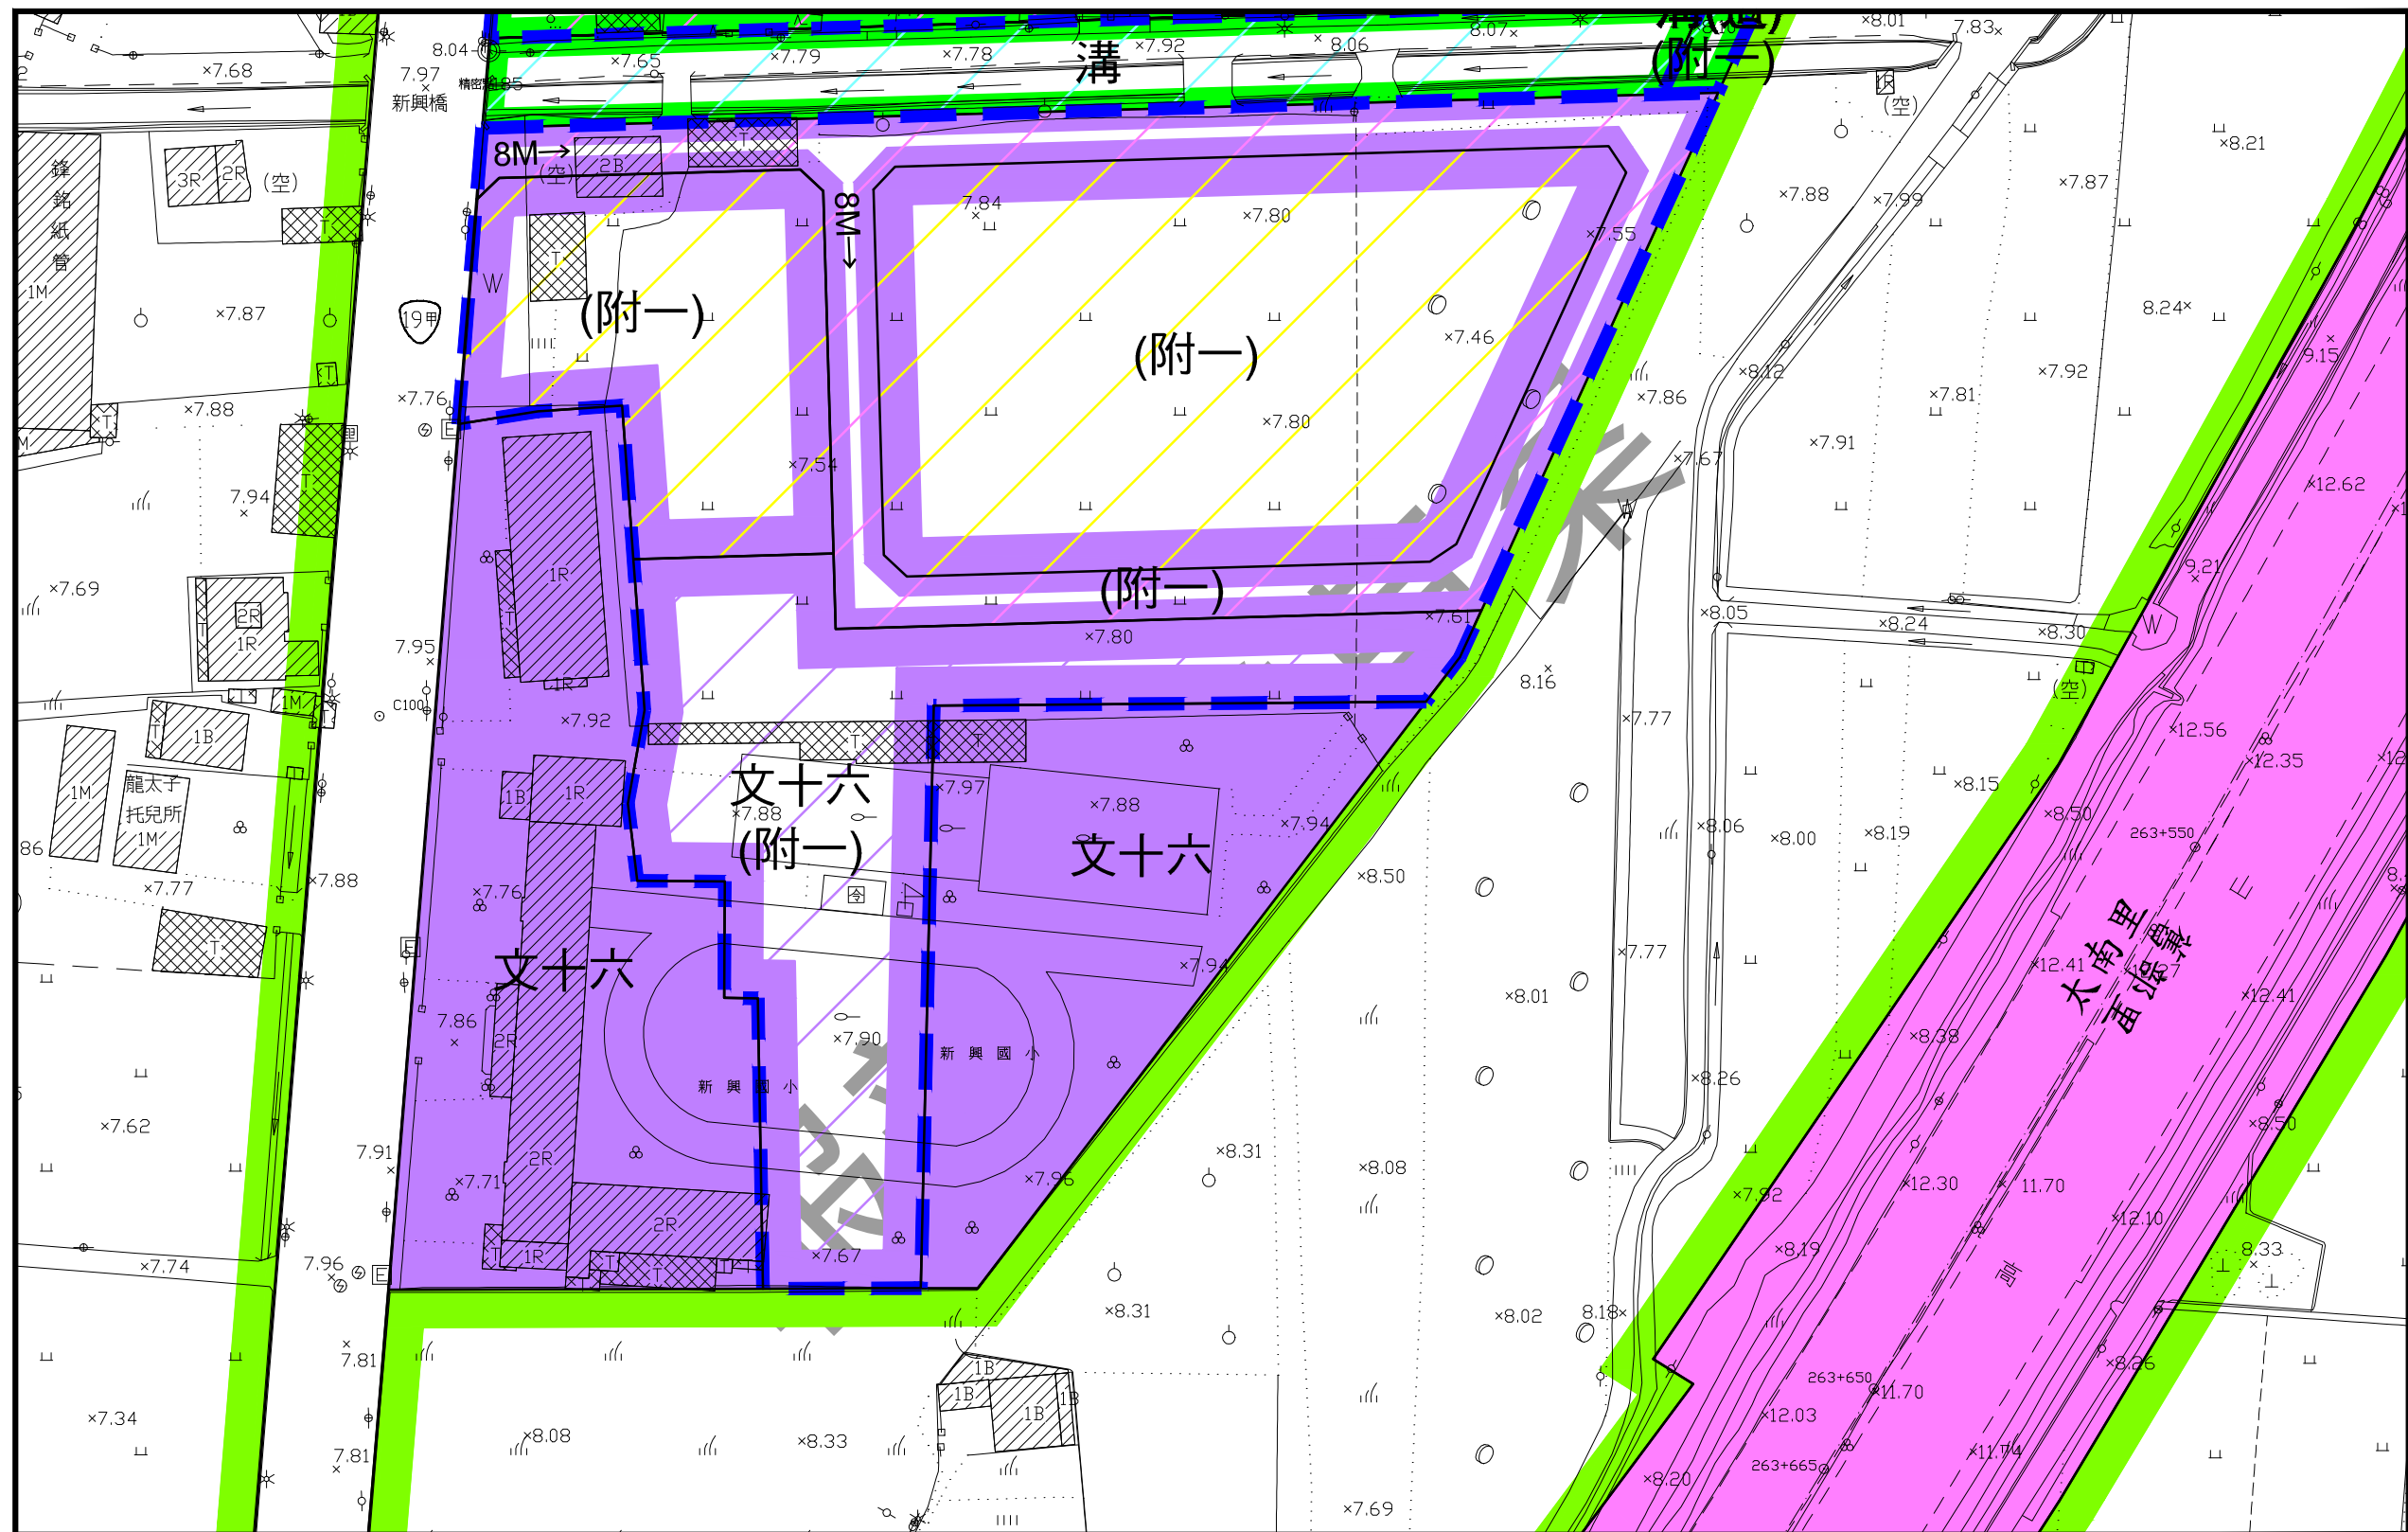

變更高速公路新營交流道附近特定區計畫(公共設施用地專案通盤檢討)圖 (變1-8)