

變更高速公路麻豆交流道附近特定區計畫(公共設施用地專案通盤檢討)圖

臺南市政府  
中華民國一一〇年四月

## 圖例

住宅區
商業區
工業區
零工
零星工業區
醫(專)
醫療專用區
農(專)
農會專用區
電信(專)
電信專用區
農業區
文教
文教區(供私立黎明學校使用)
綜
工商綜合專用區
液(專)
液化天然氣專用區

宗(專)
機
文
公
公兒
兒
綠
運
史
廣
廣(停)

市
高
溝
溝兼道
綠
人行步道用地兼供自行車使用
人行步道用地
道路用地
計畫範圍
附帶條件範圍


## 變更圖例


變更文小用地為廣場兼道路用地
變更公園用地為公園用地兼供滯洪池使用(附帶條件)
變更公園用地為住宅區(附帶條件)
變更公園用地為道路用地(附帶條件)
變更鄰里公園兼兒童遊樂場用地為鄰里公園兼兒童遊樂場用地(附帶條件)
變更鄰里公園兼兒童遊樂場用地為住宅區(附帶條件)
變更綠地用地為住宅區(附帶條件)


變綠地用地為綠地用地(附帶條件)
變綠地用地為農業區
變更機關用地為住宅區(附帶條件)
變更道路用地為住宅區(附帶條件)
變更道路用地為鄰里公園兼兒童遊樂場用地(附帶條件)
變更道路用地為道路用地(附帶條件)
變更加油站用地為加油站專用區


註1：凡本次計畫未指明變更部分，以原有計畫為準。

註2：圖面註明「附」字部分詳見計畫書內附帶條件內容。

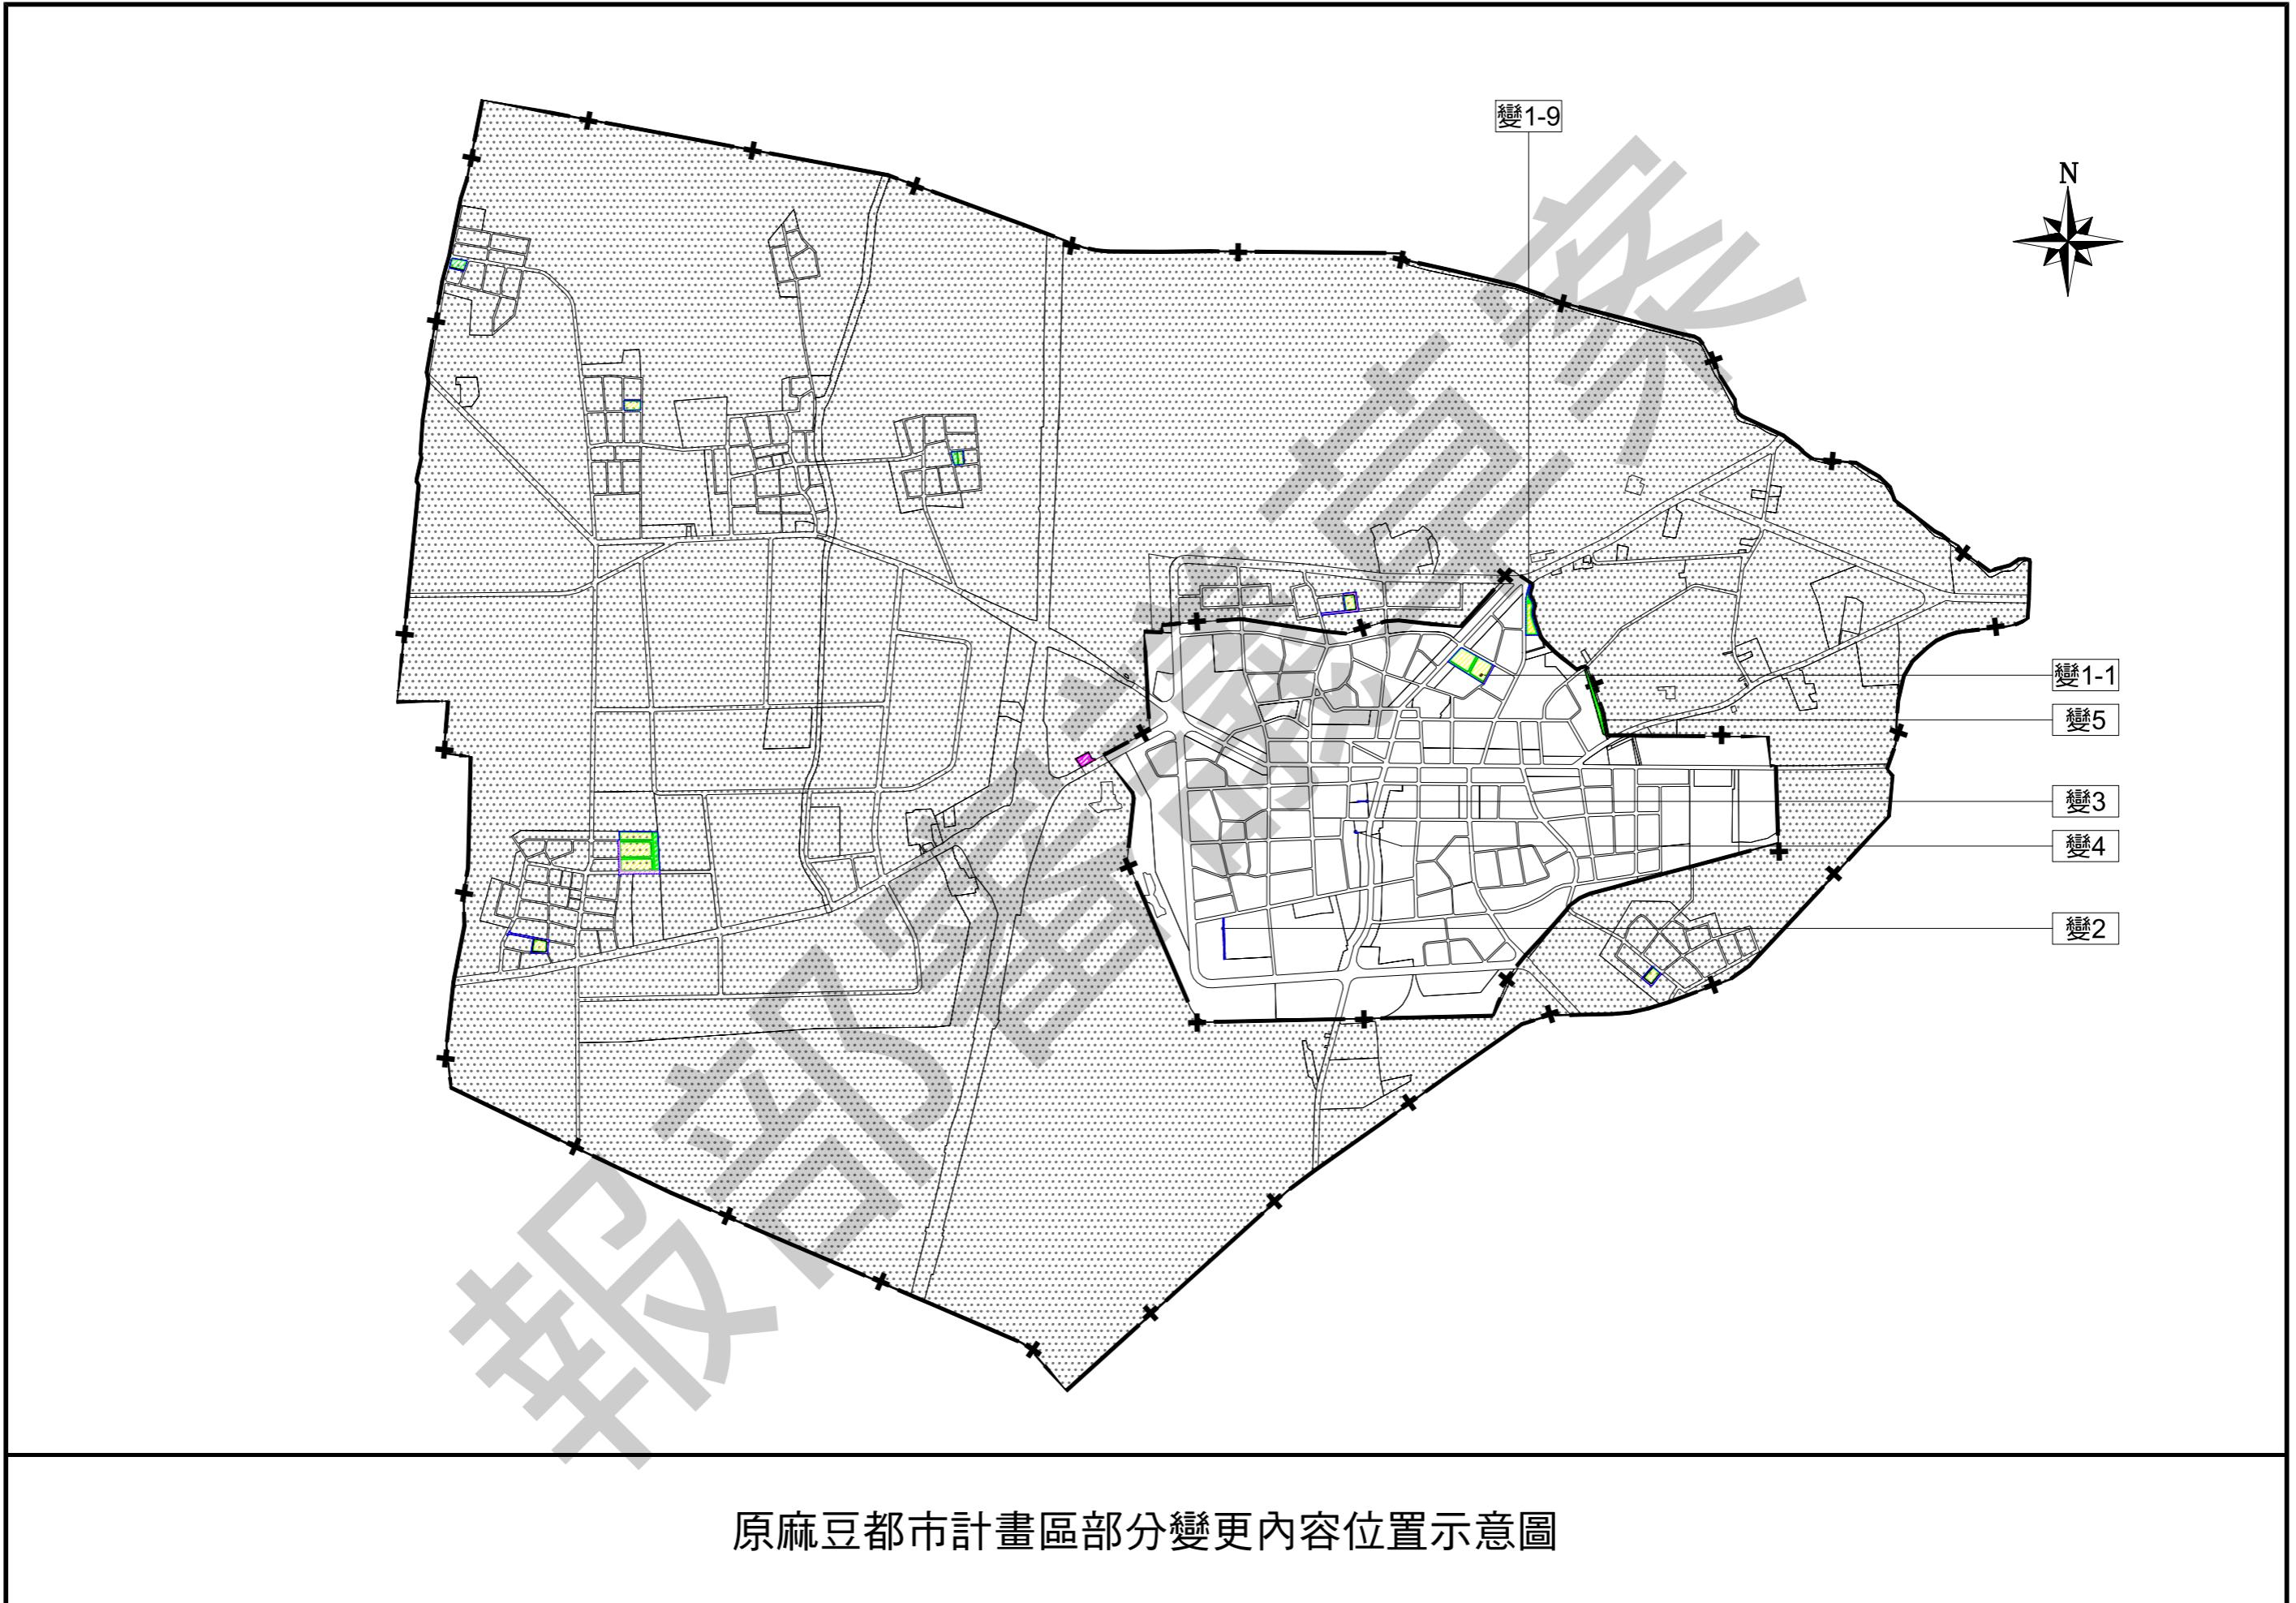

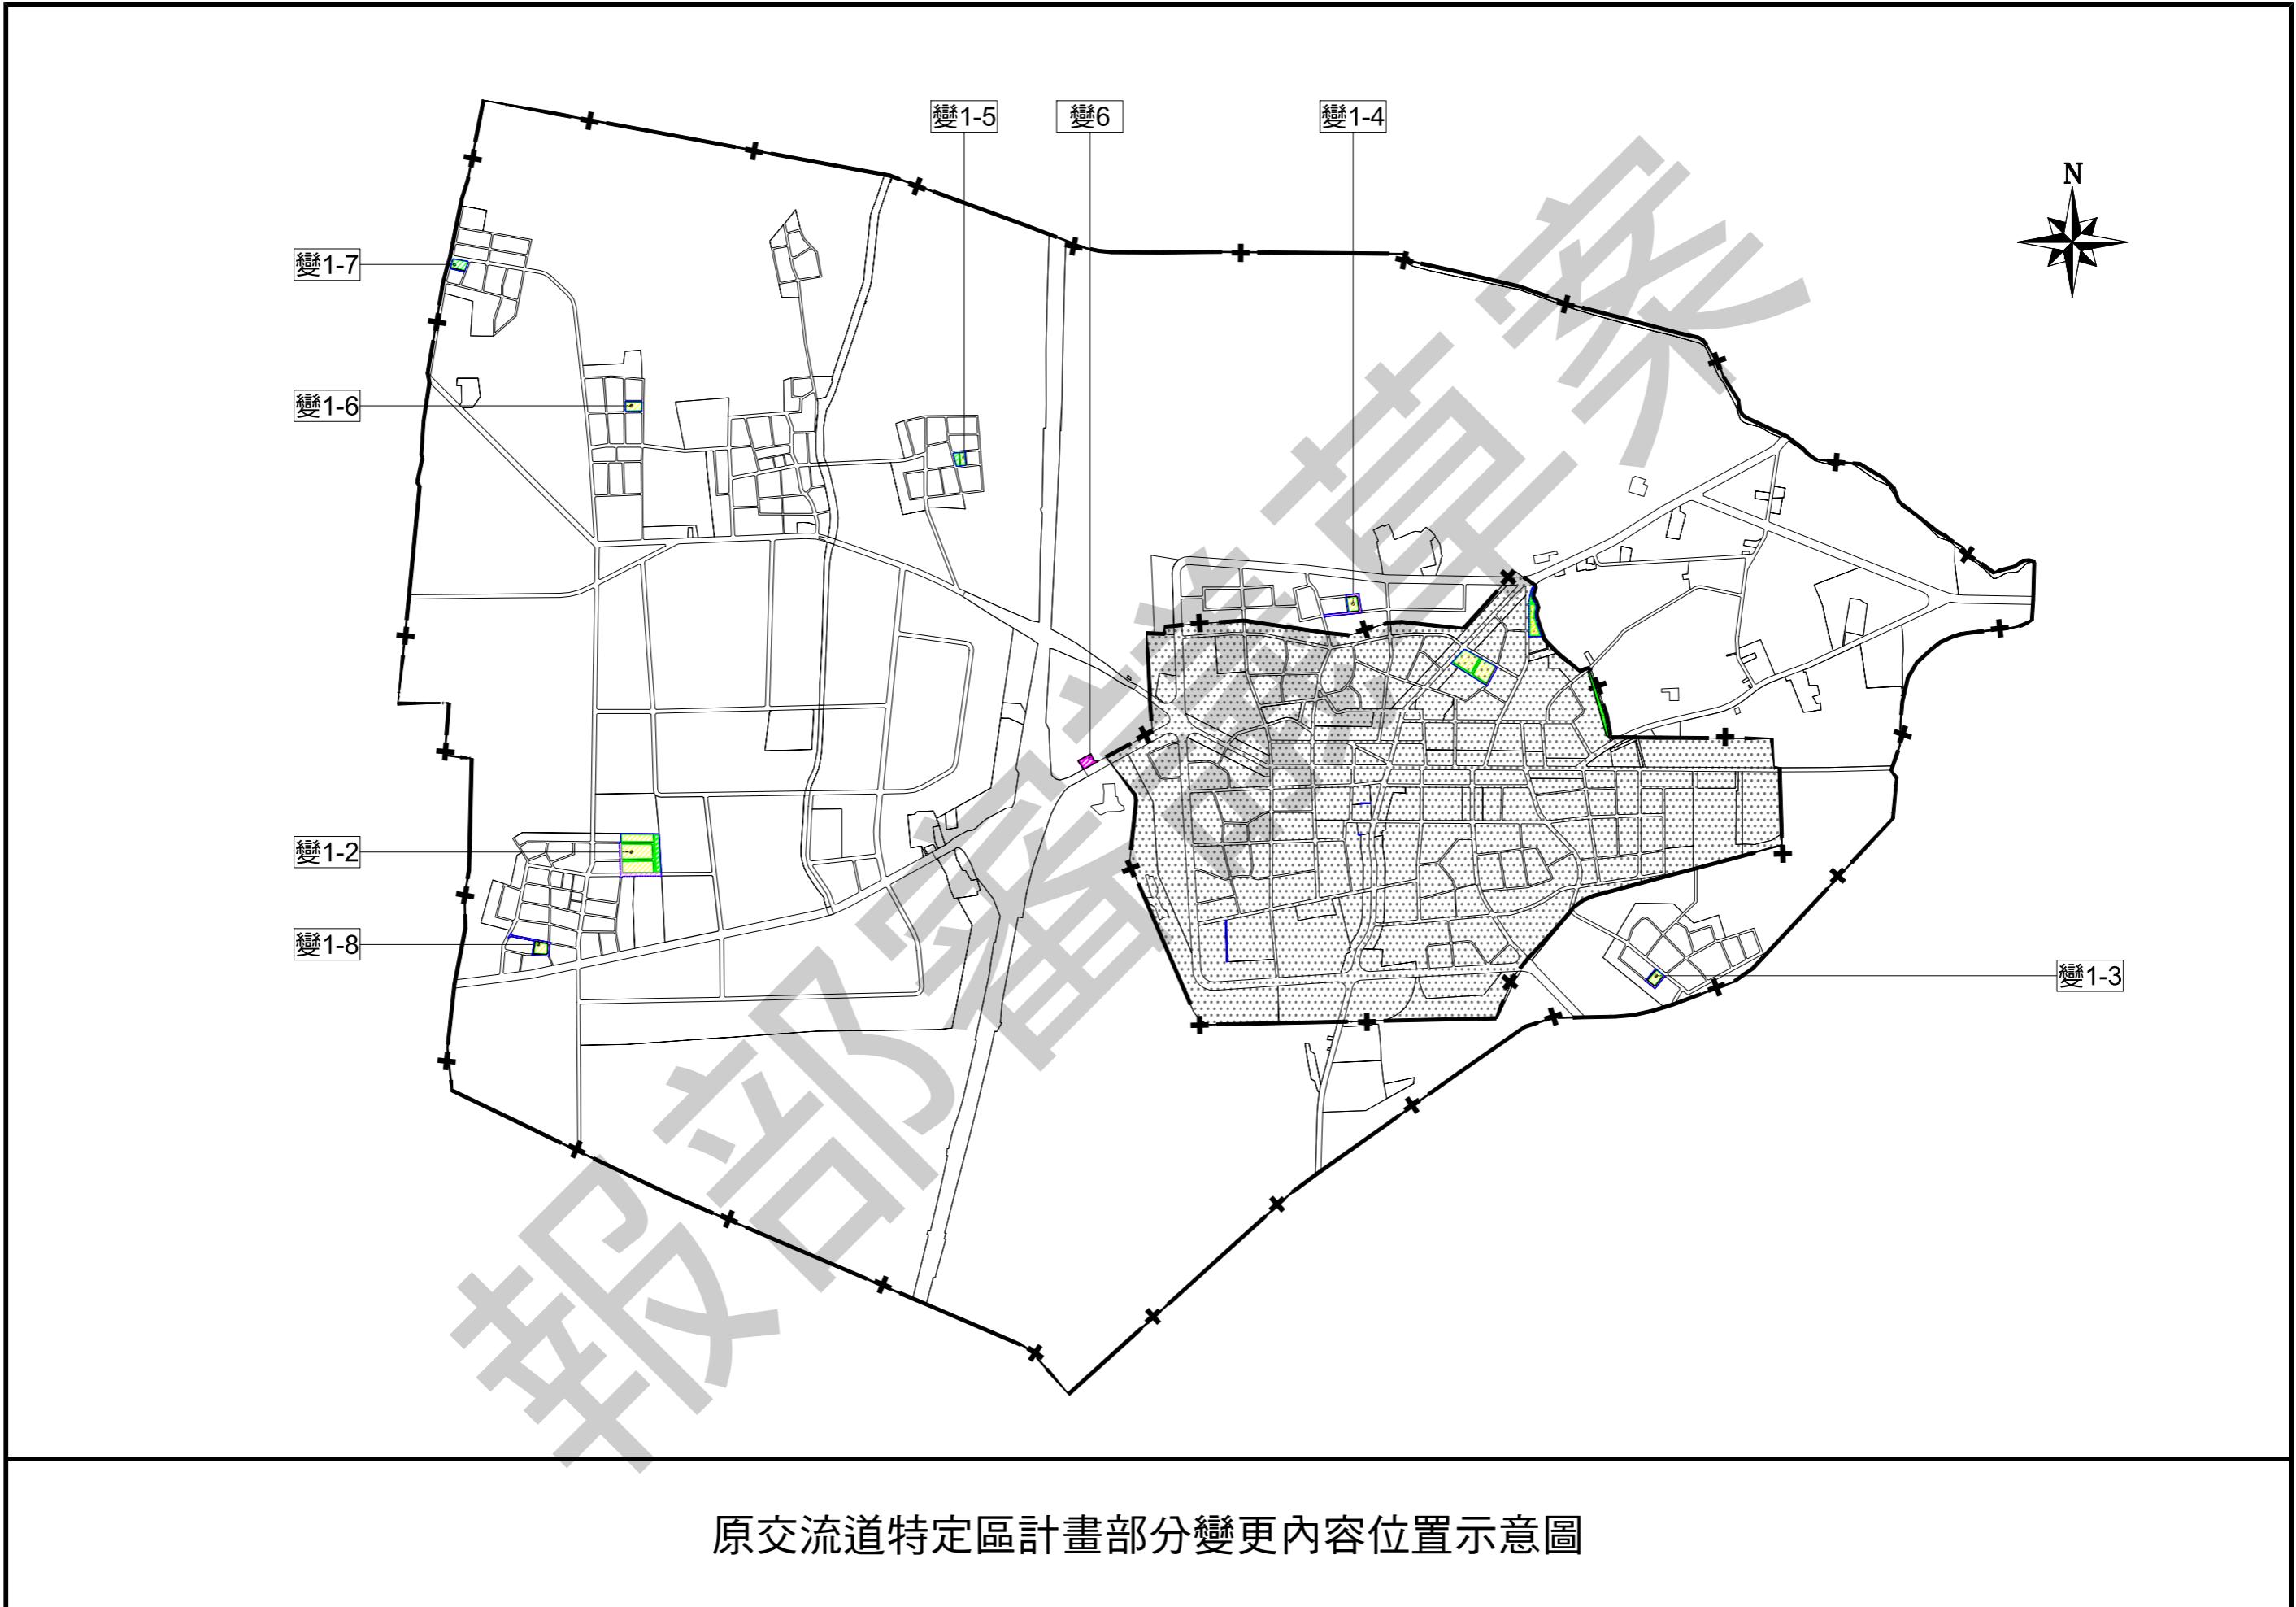

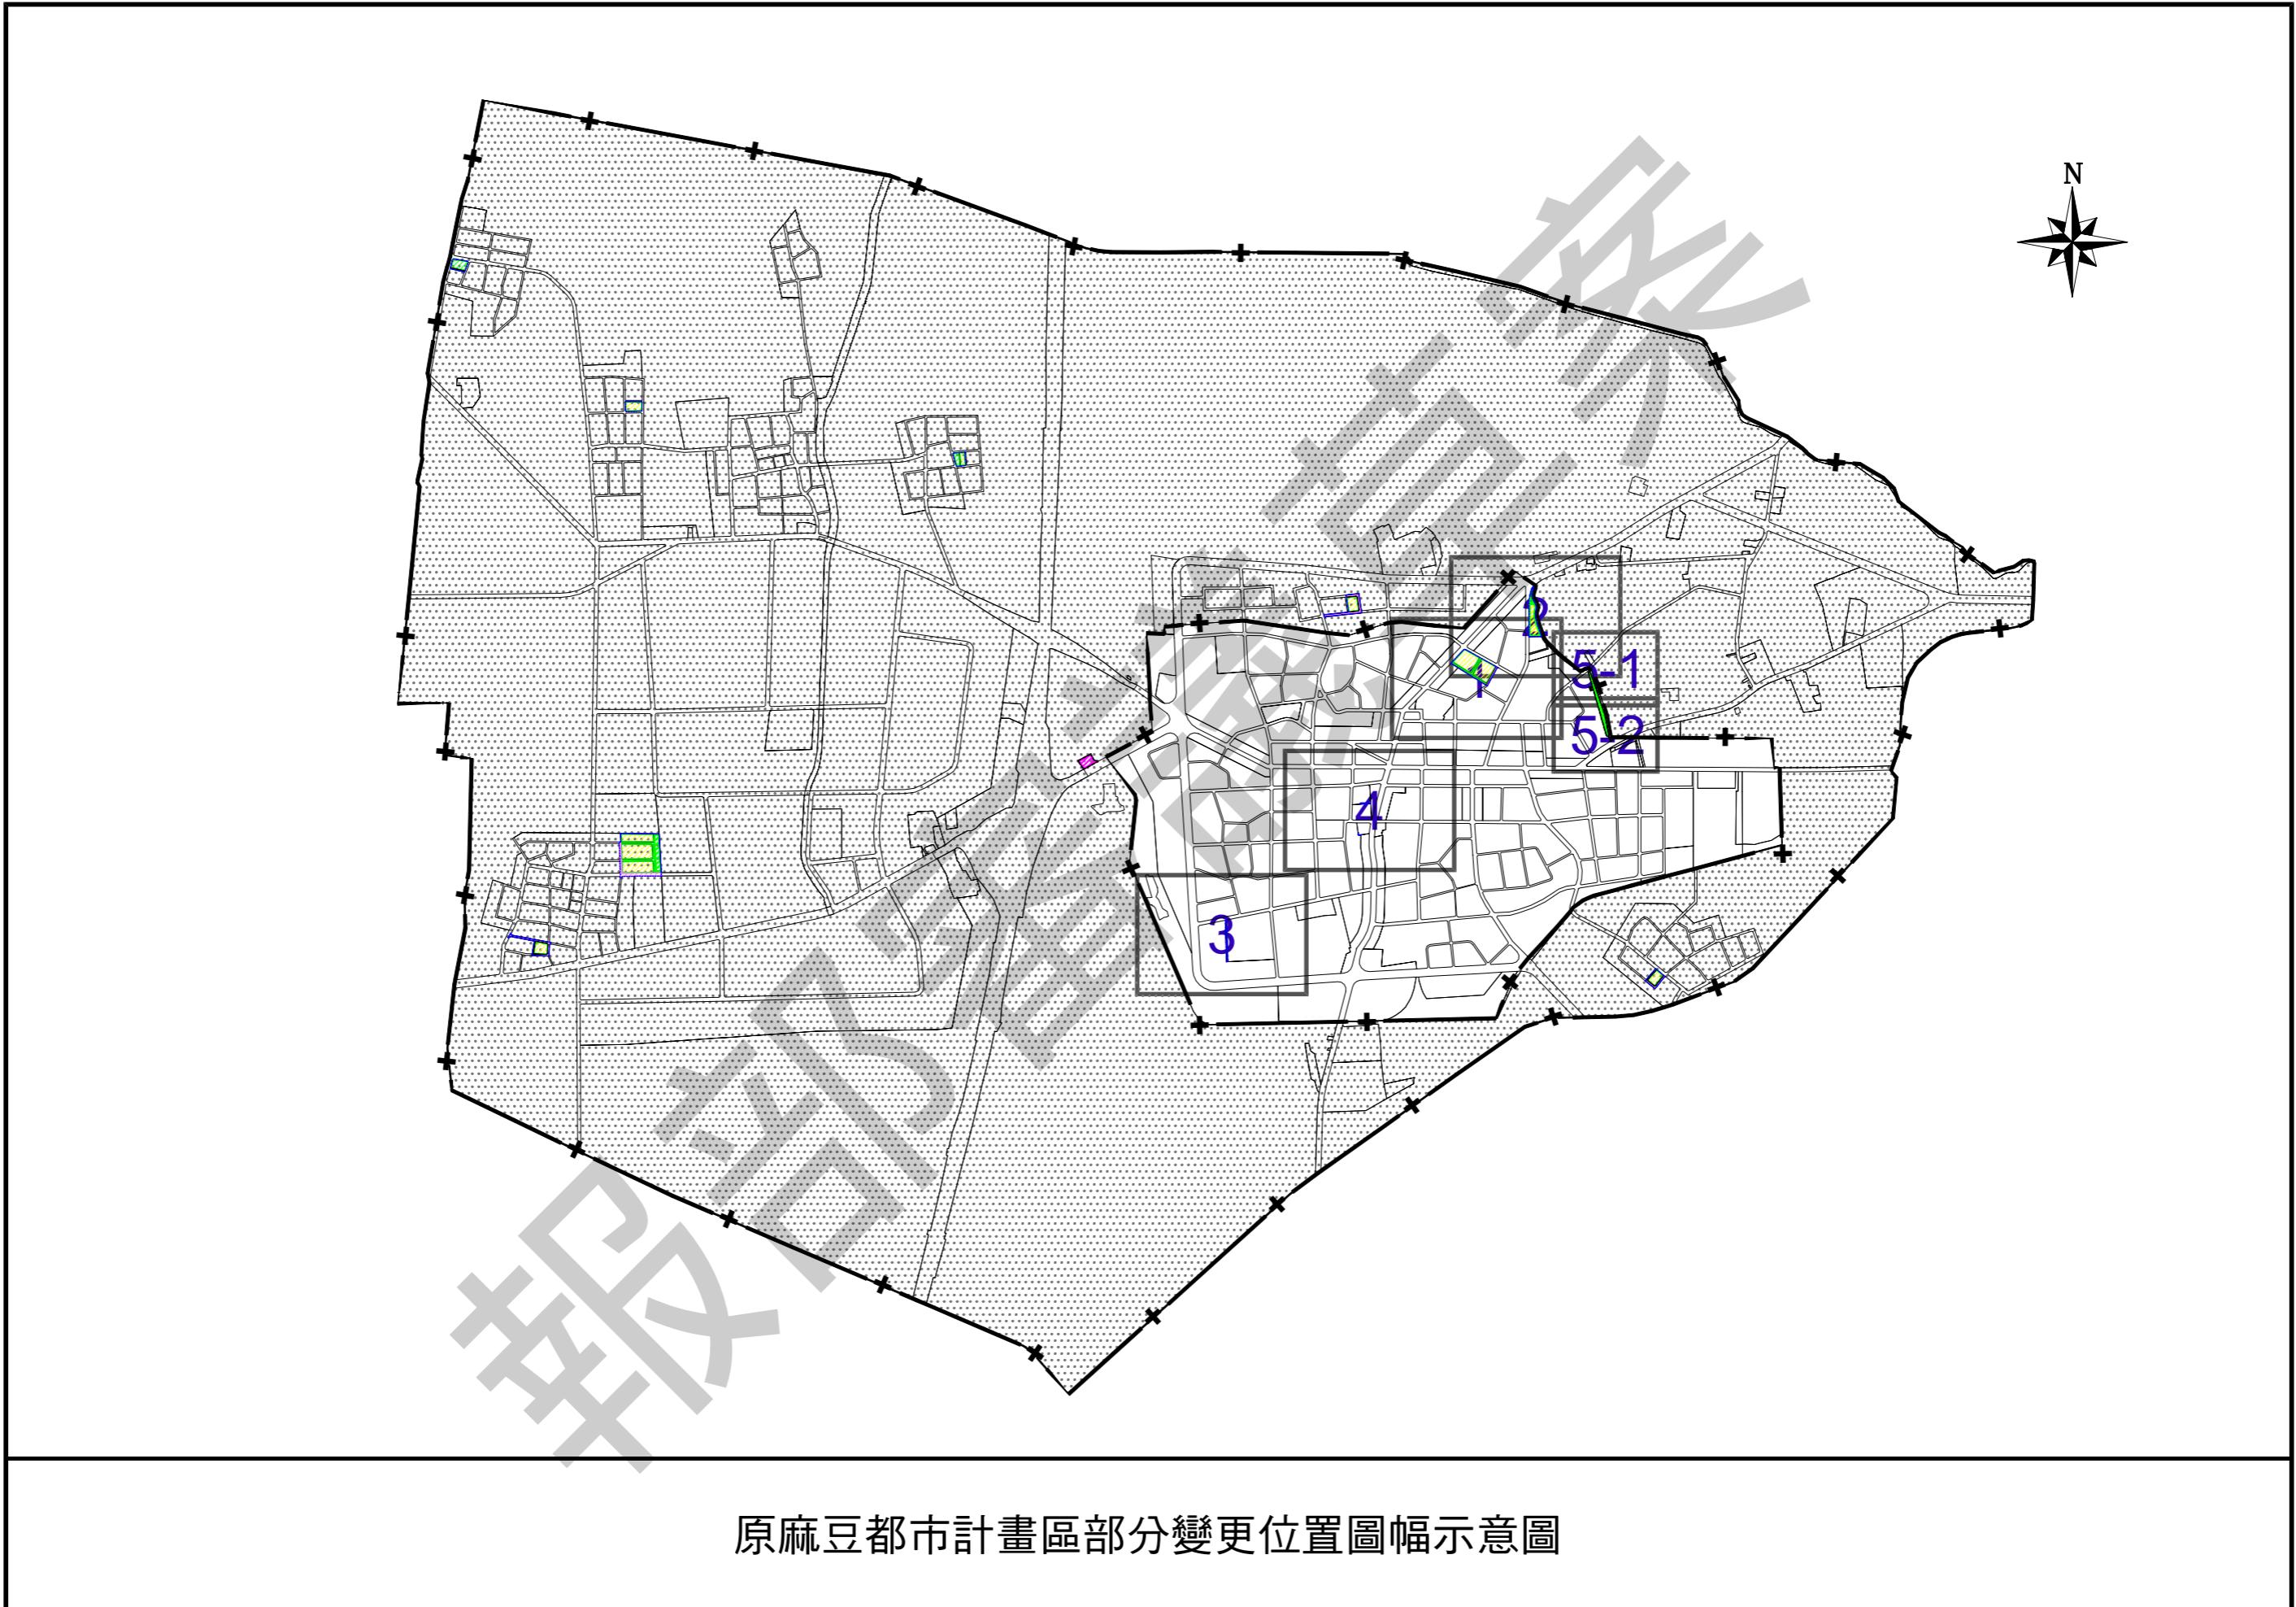

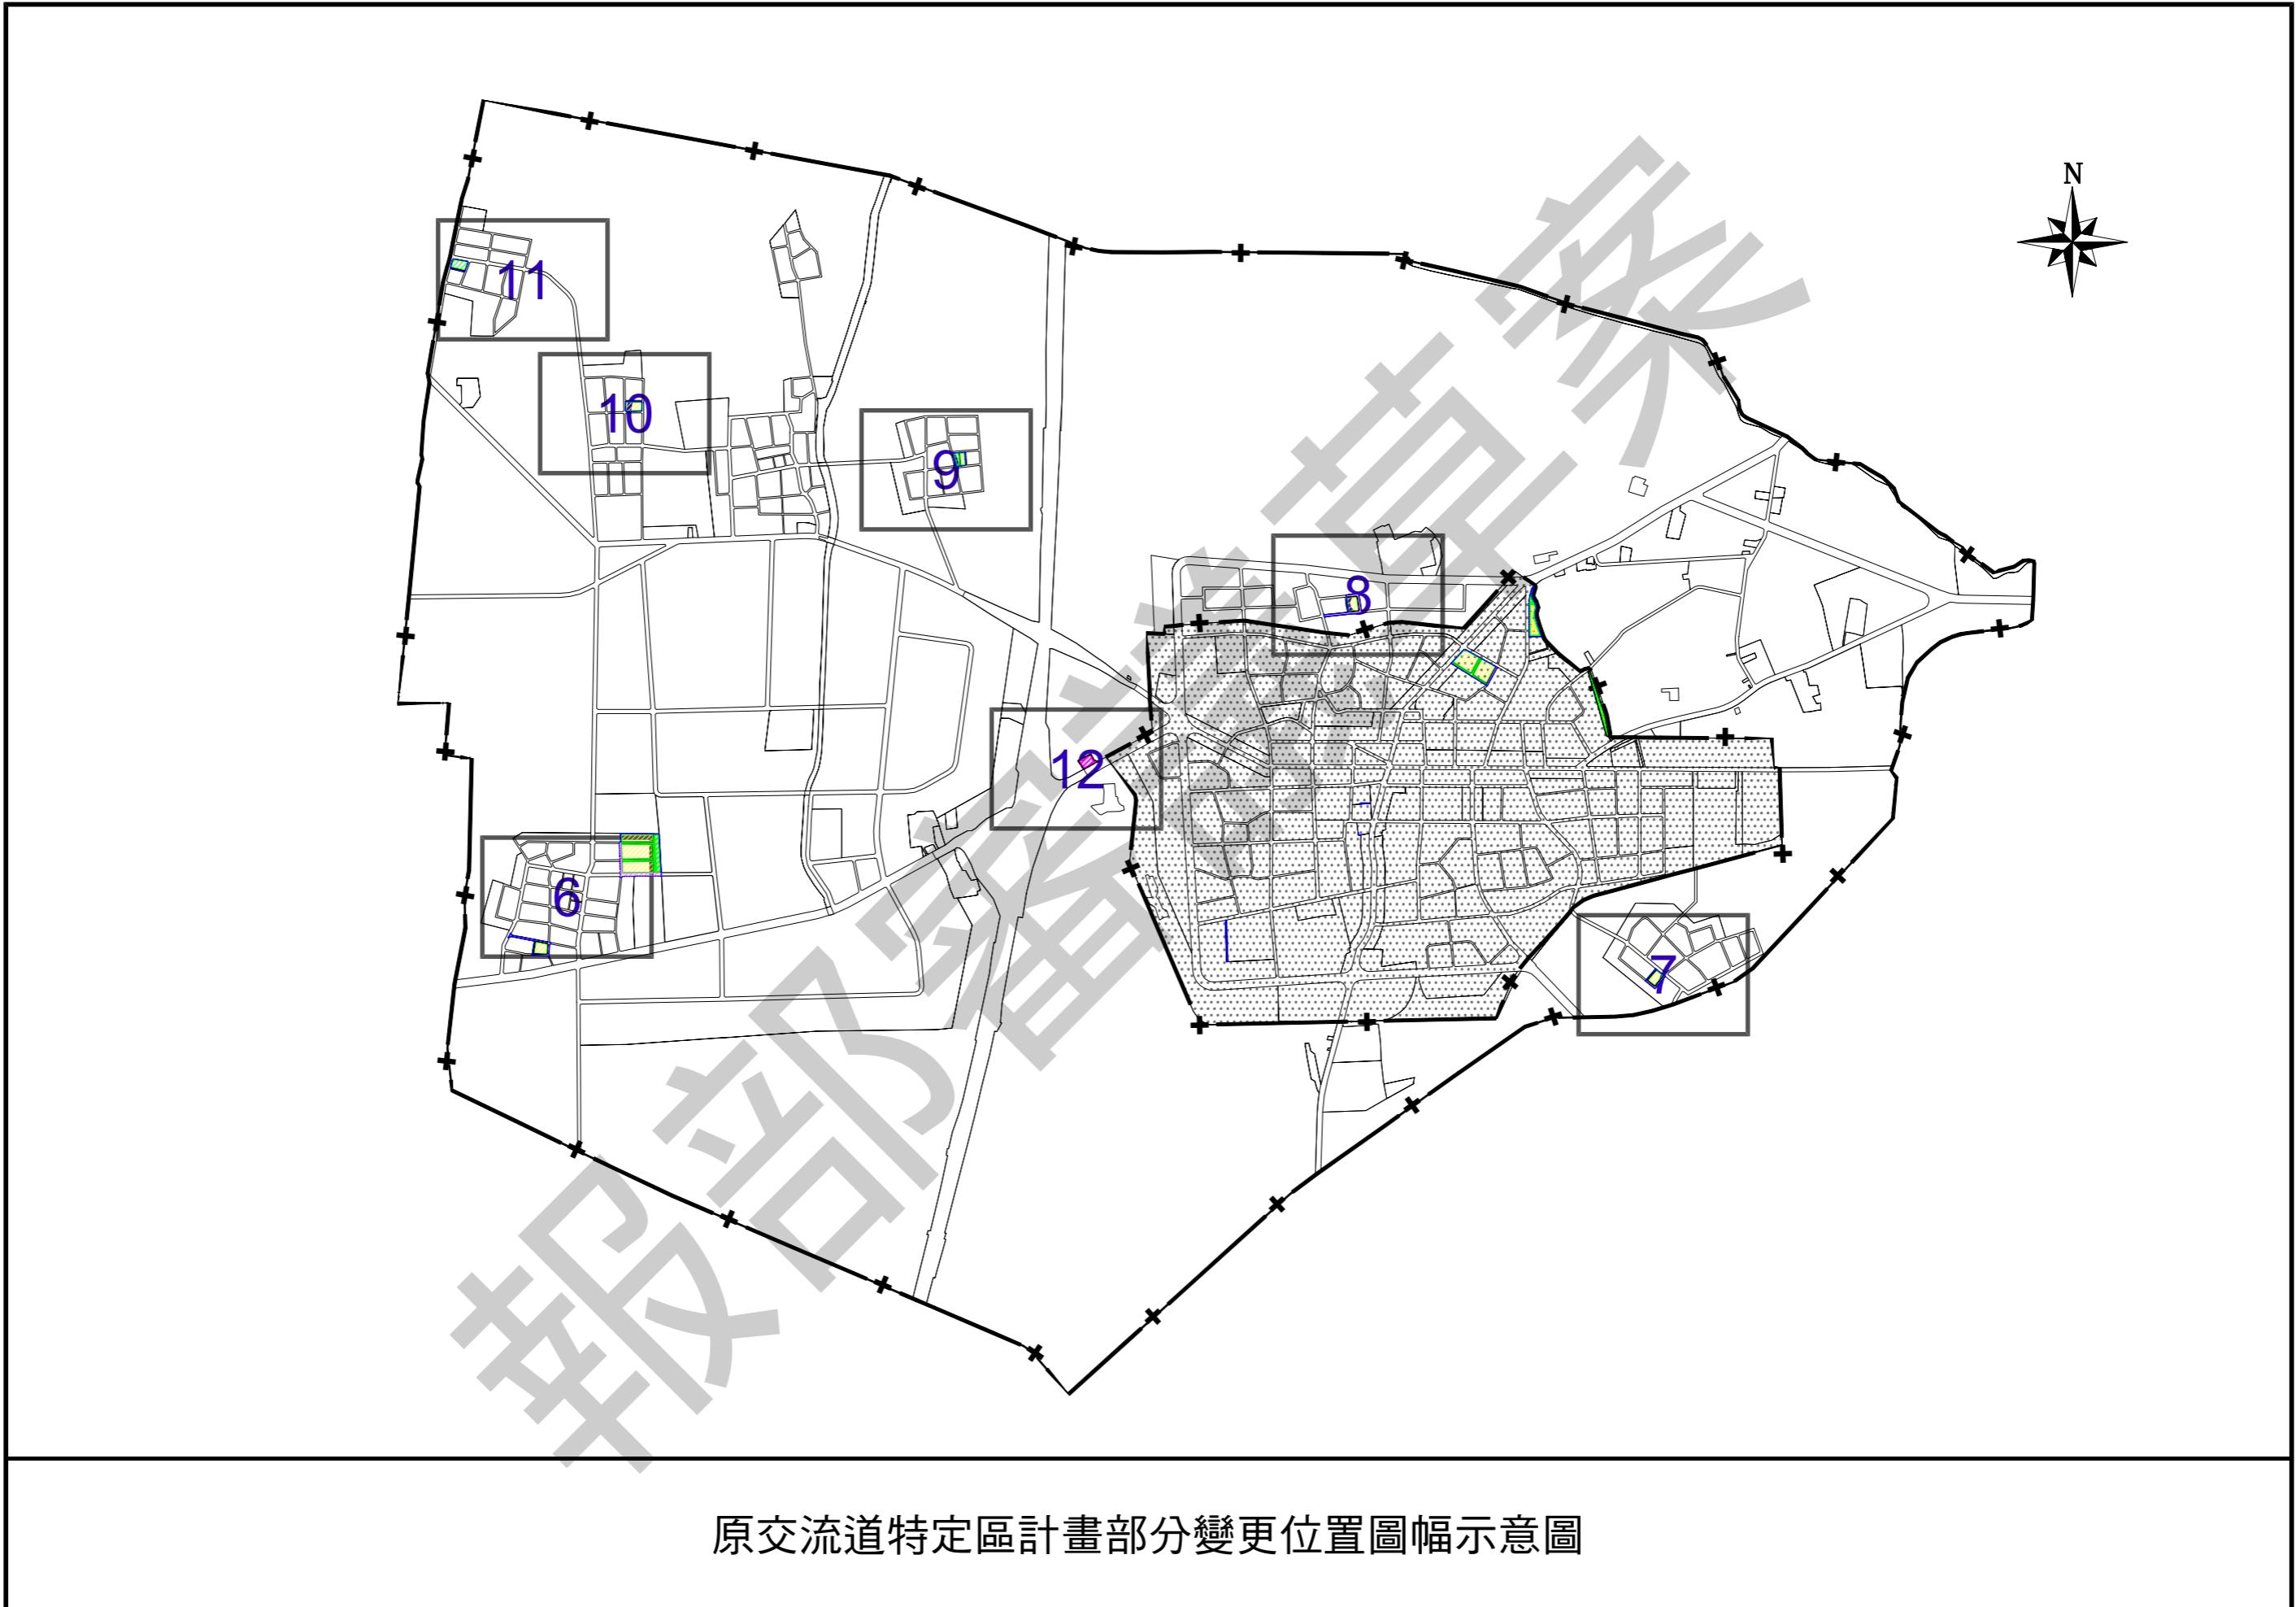




原麻豆都市計畫區部分 (變1-1)

比例尺1:1000 1/12



比例尺1:1000 2  
12

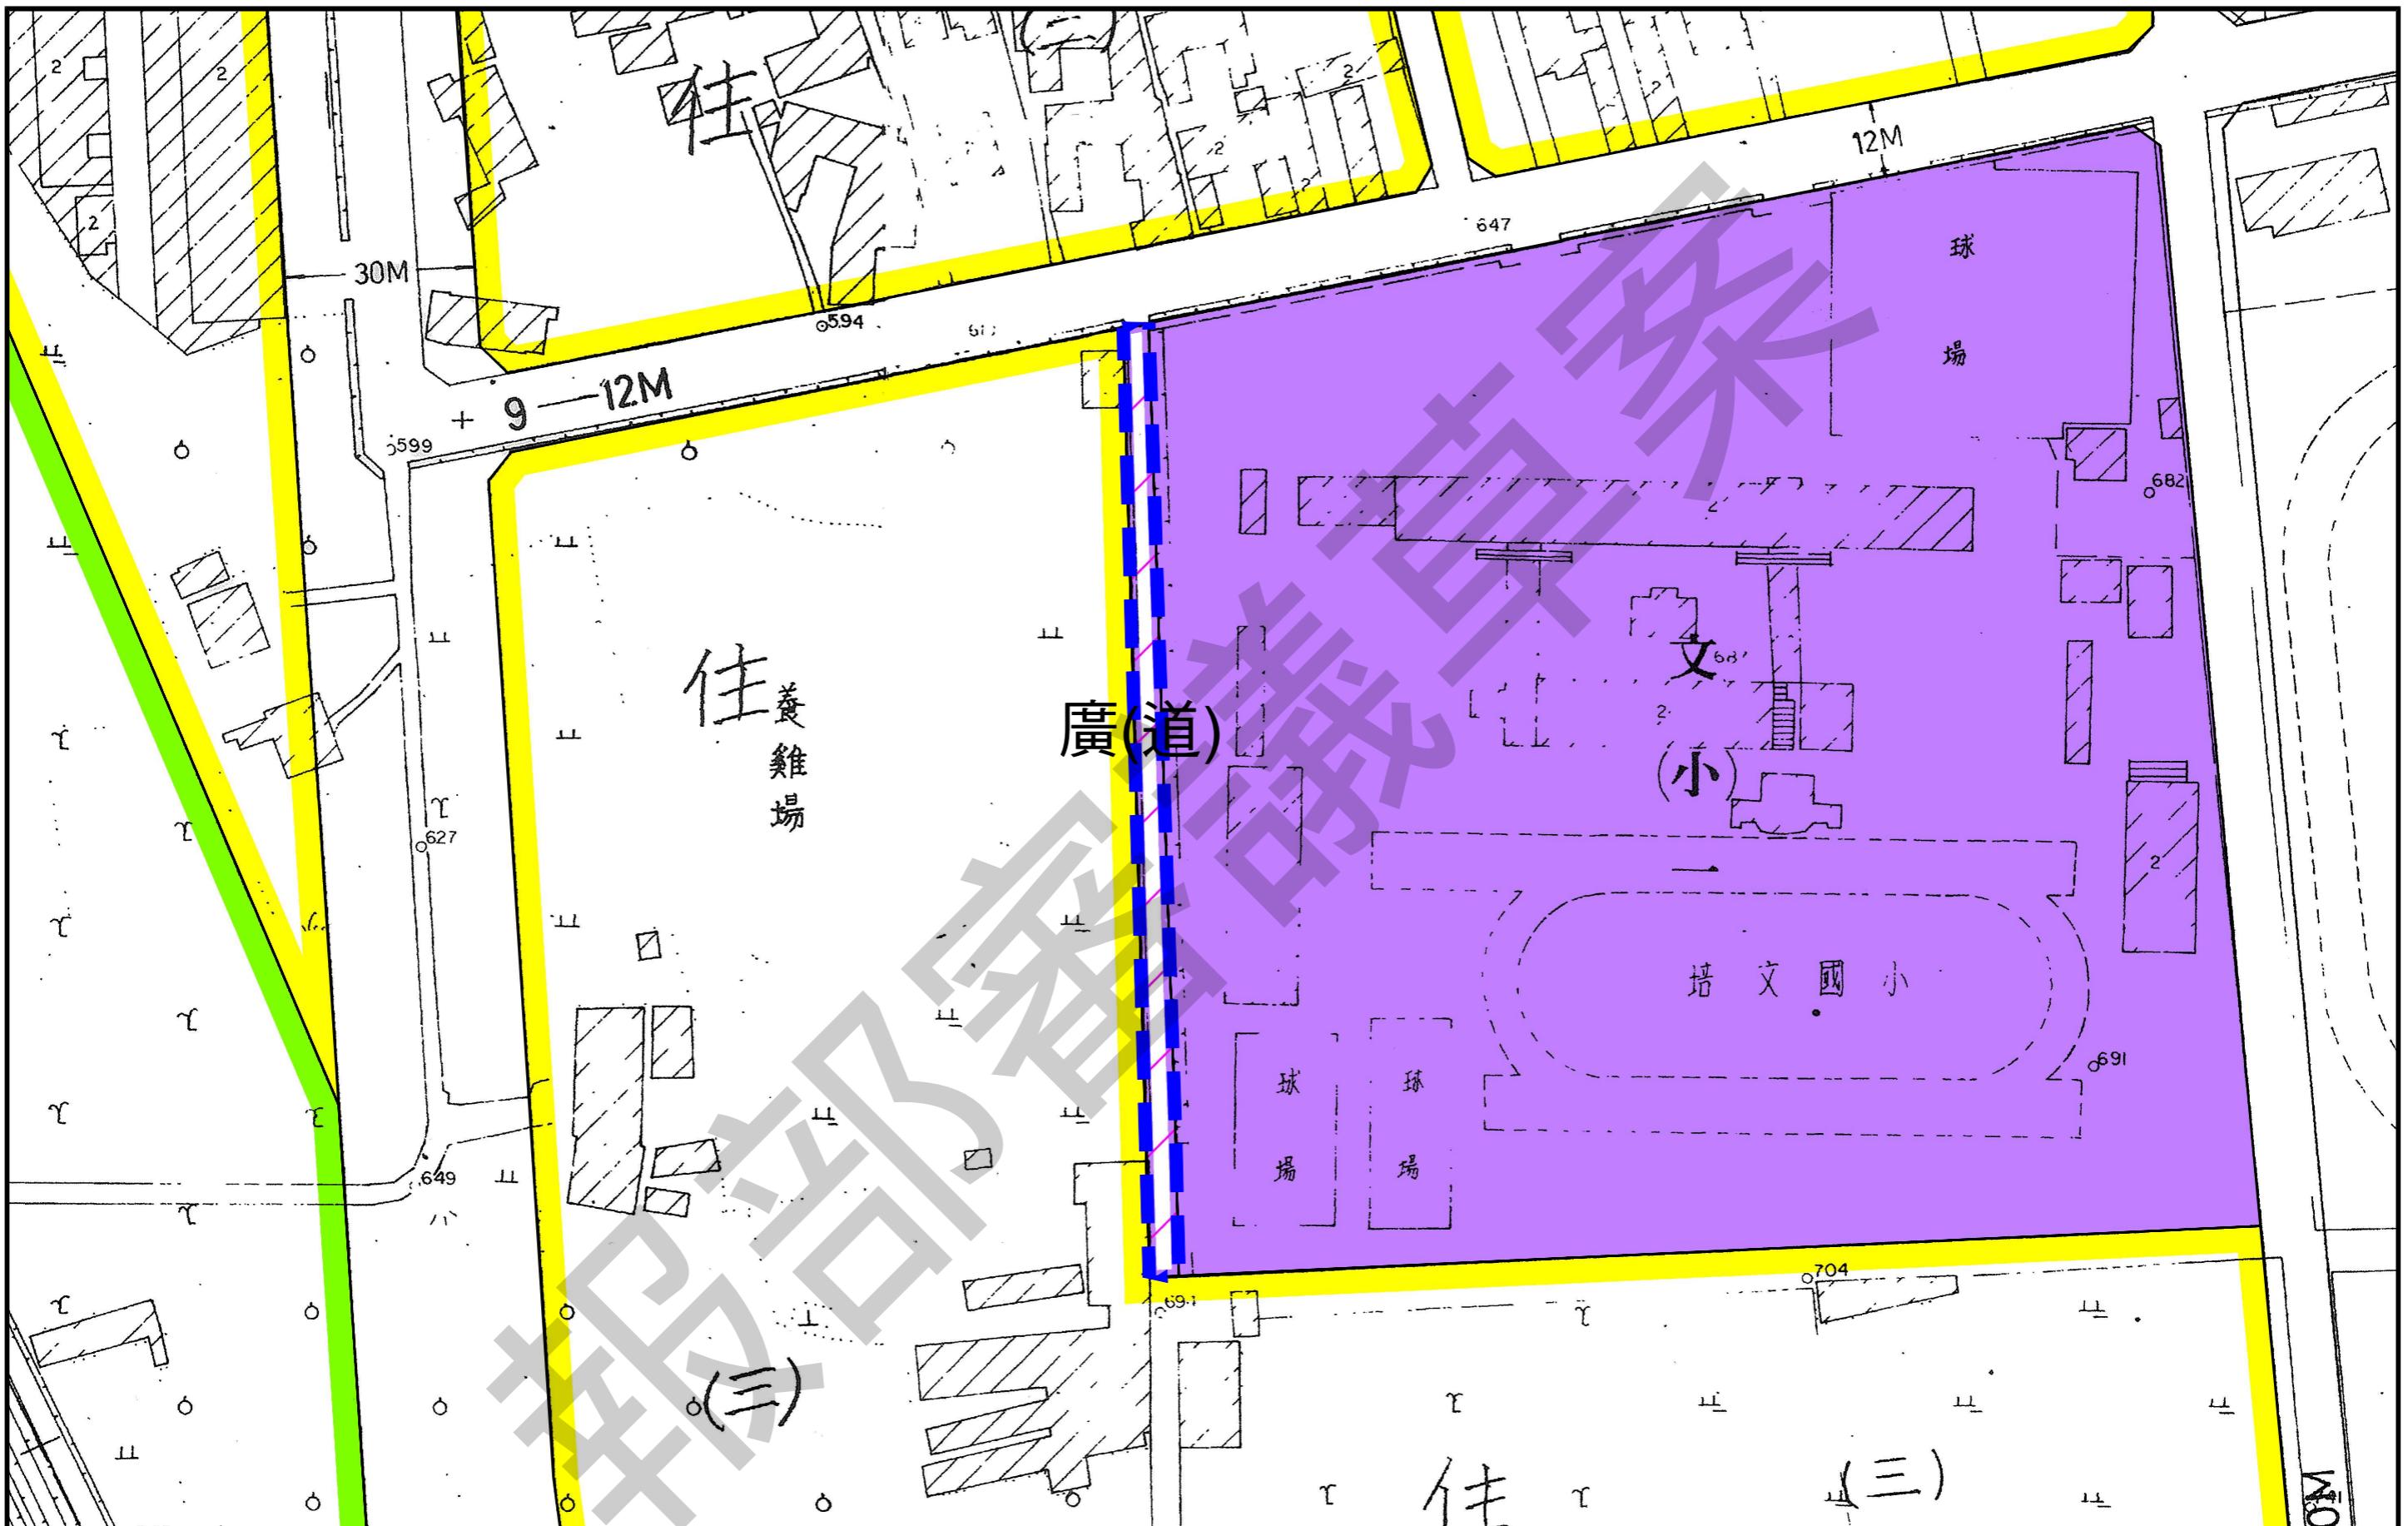


原麻豆都市計畫區部分 (變2)

比例尺1:1000 3  
12



原麻豆都市計畫區部分 (變3、變4)

比例尺1:1000  
4  
12

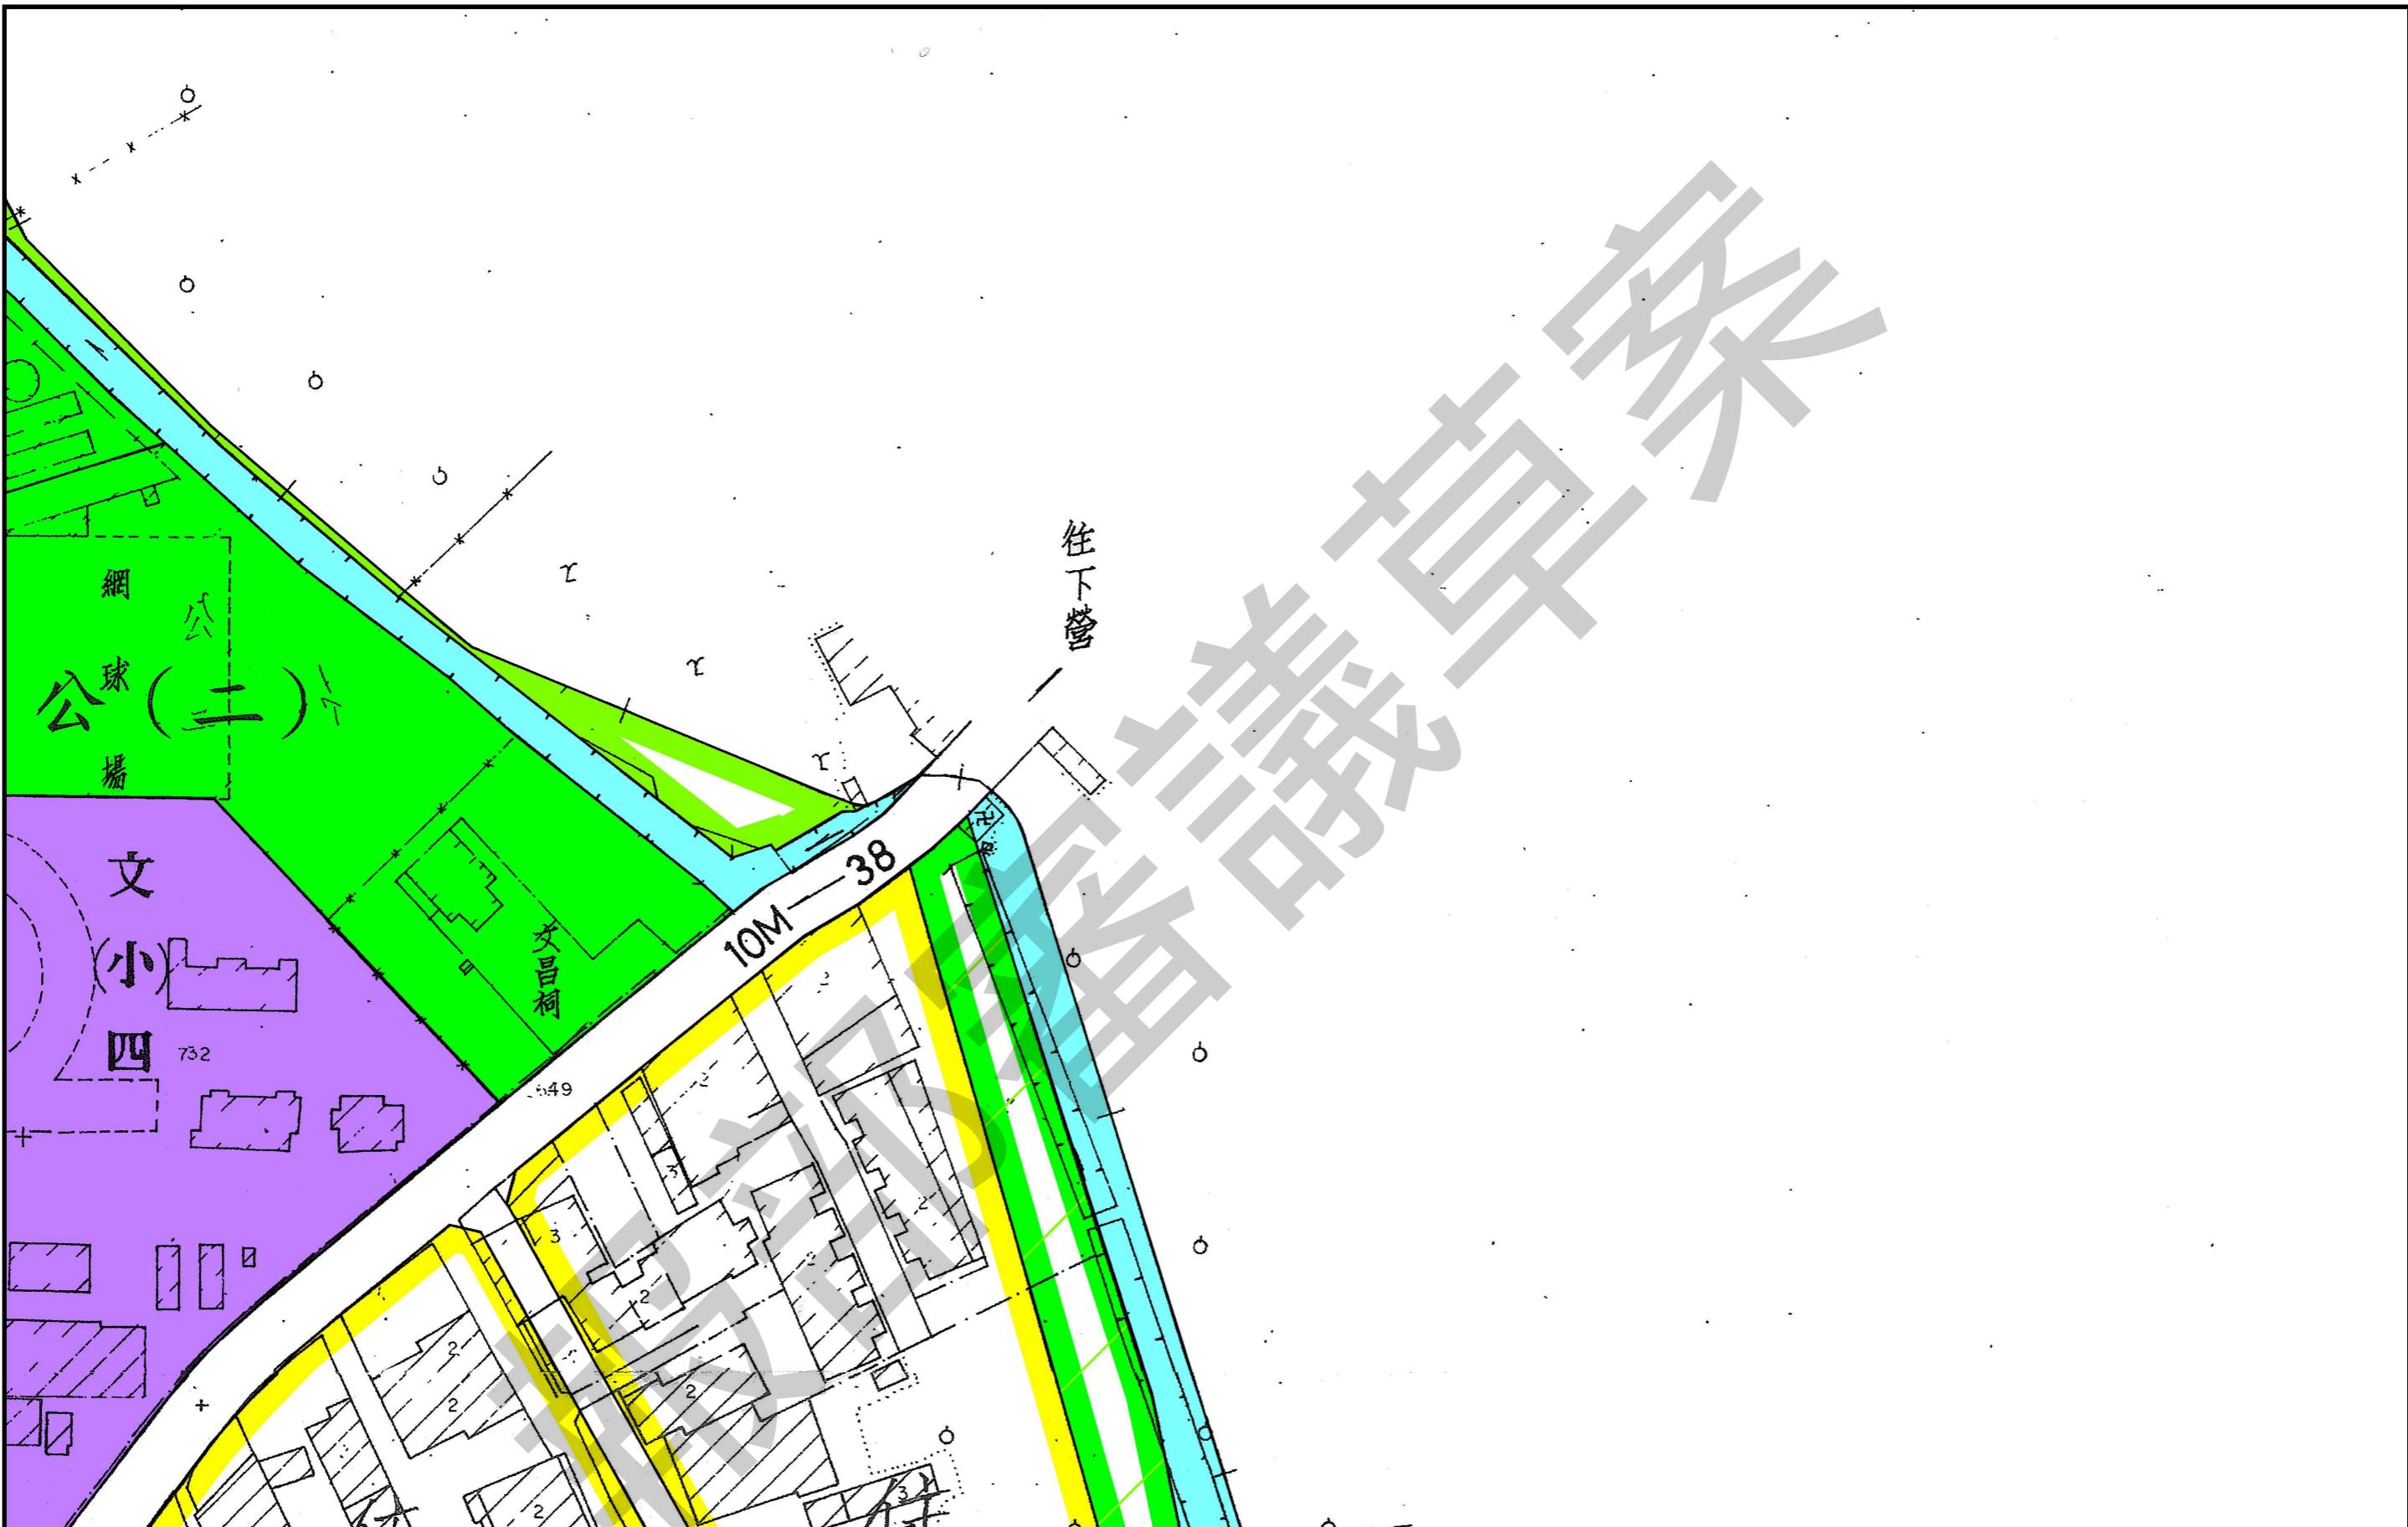


原麻豆都市計畫區部分 (變5)

比例尺1：1000  
5-1  
12




原麻豆都市計畫區部分 (變5)

比例尺1:1000  
5-2  
12

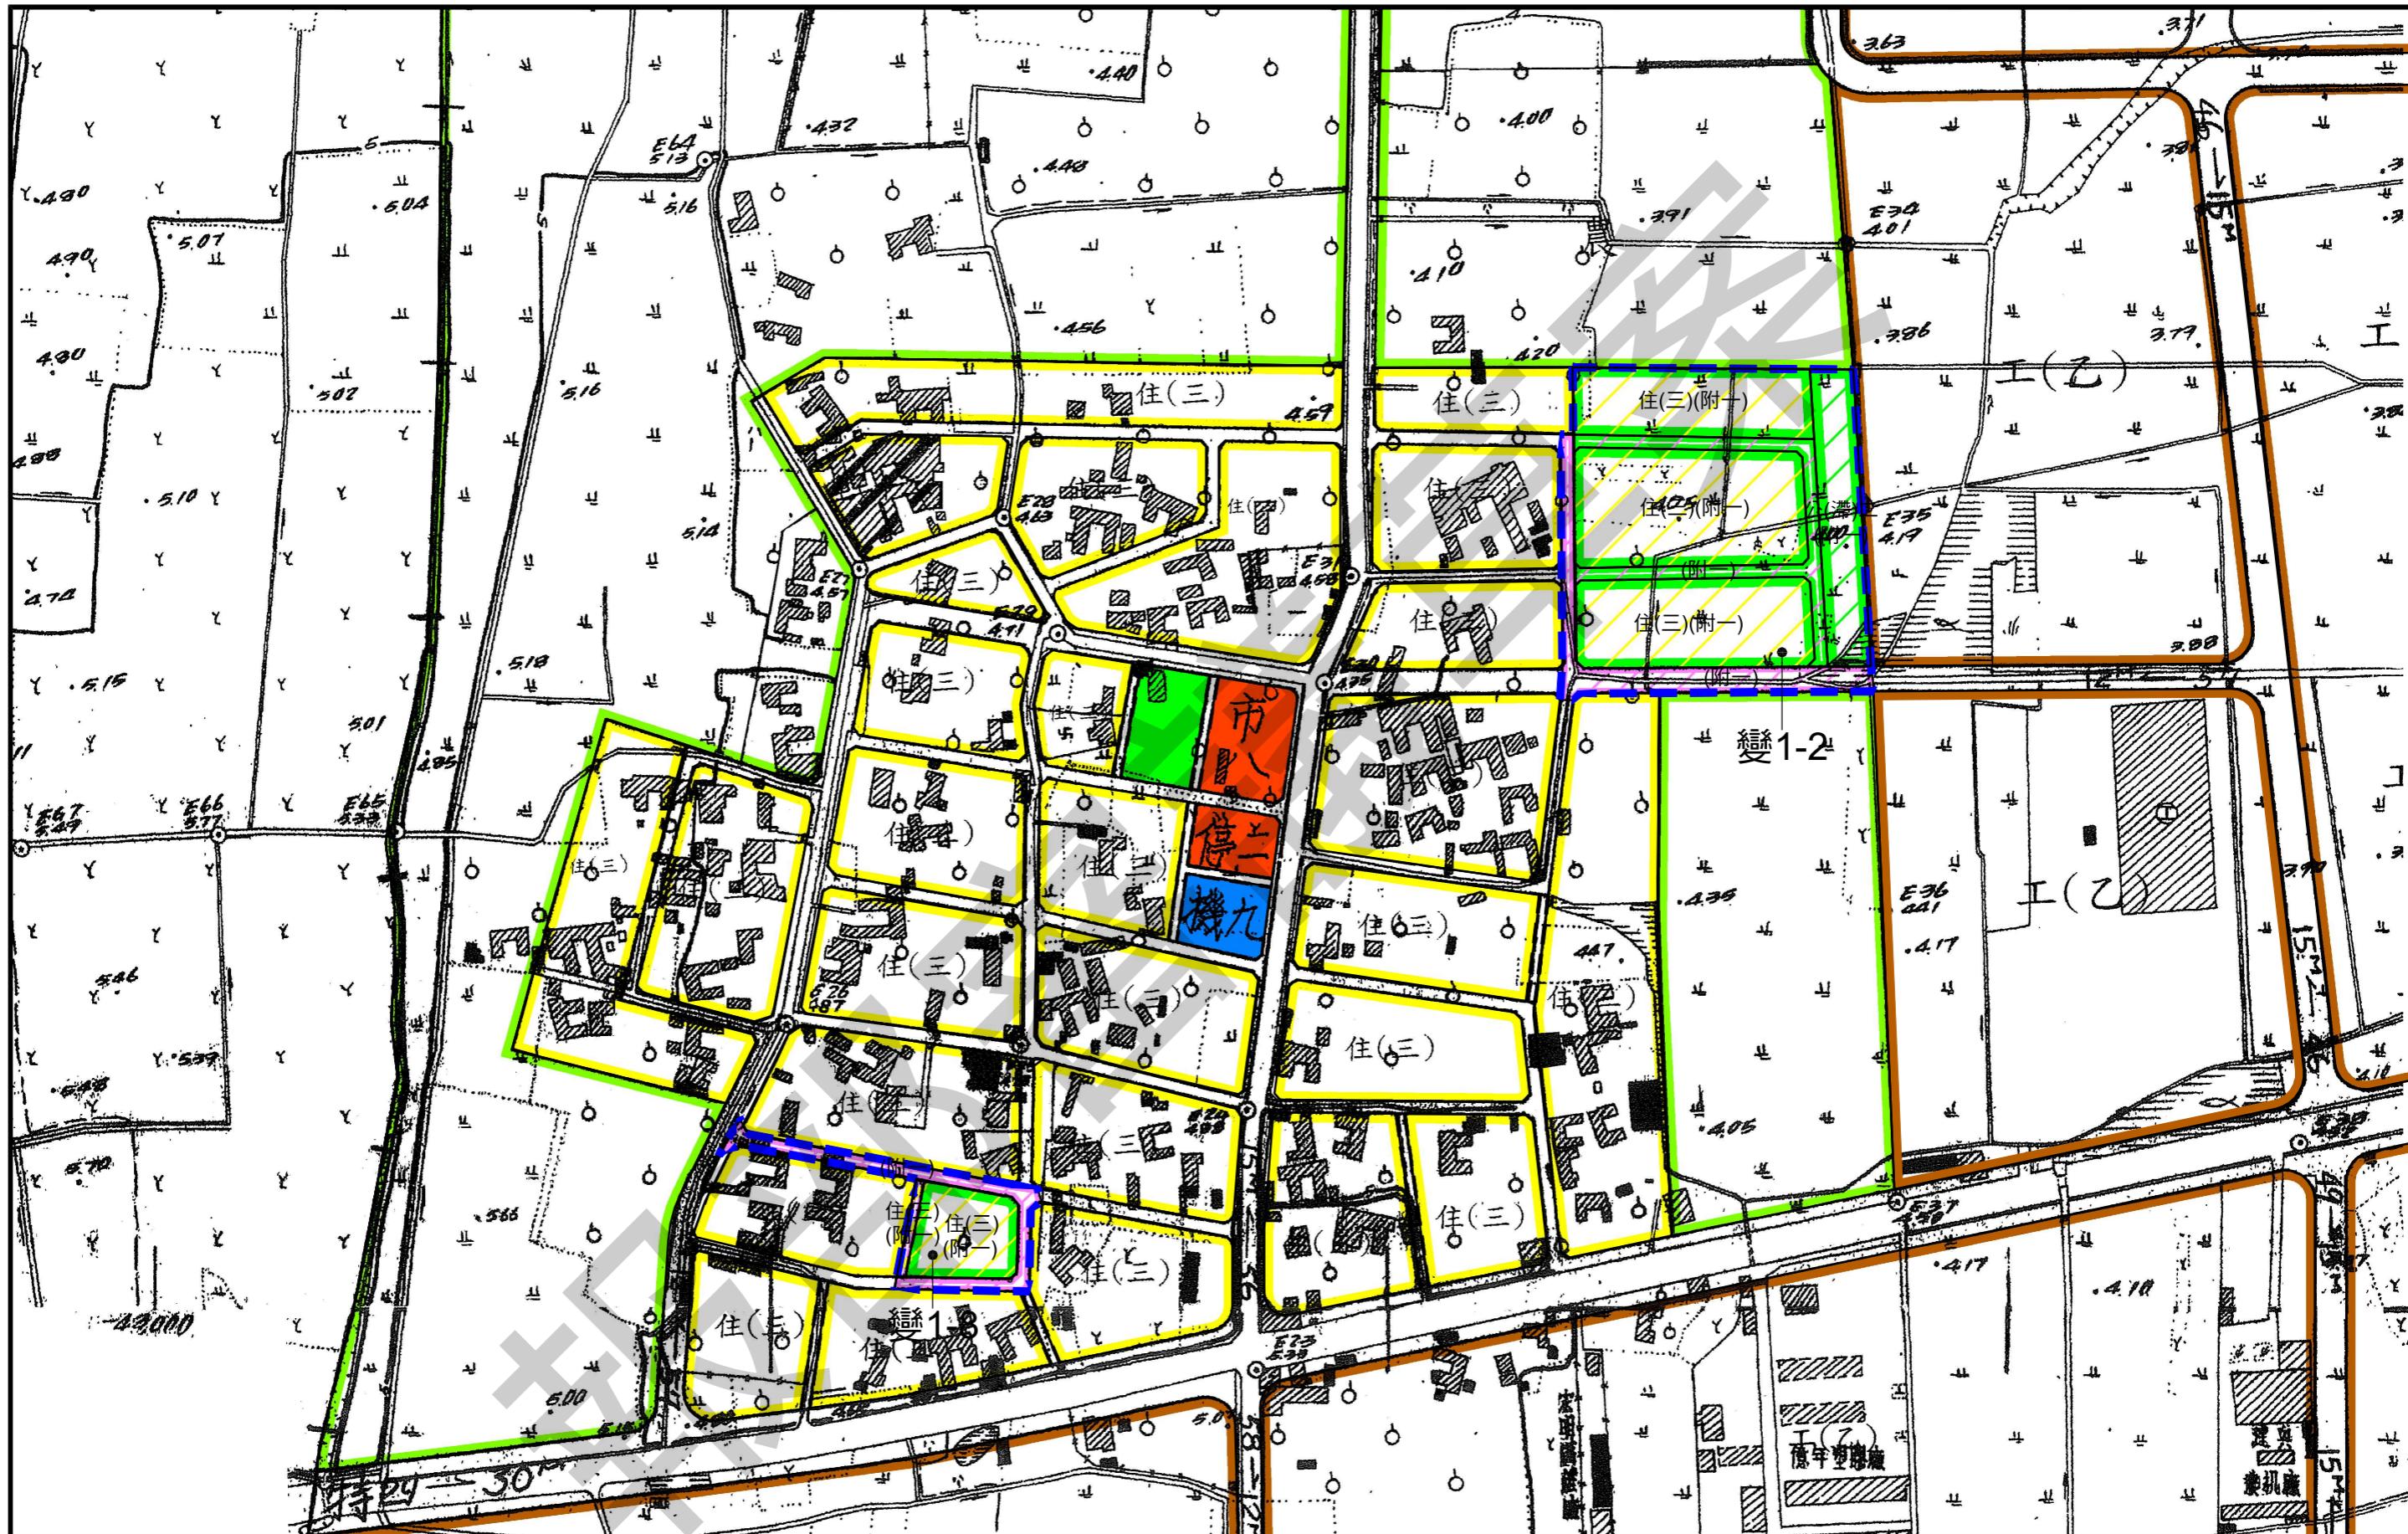


## 原交流道特定區計畫部分 (變1-2、變1-8)

比例尺1:3000 

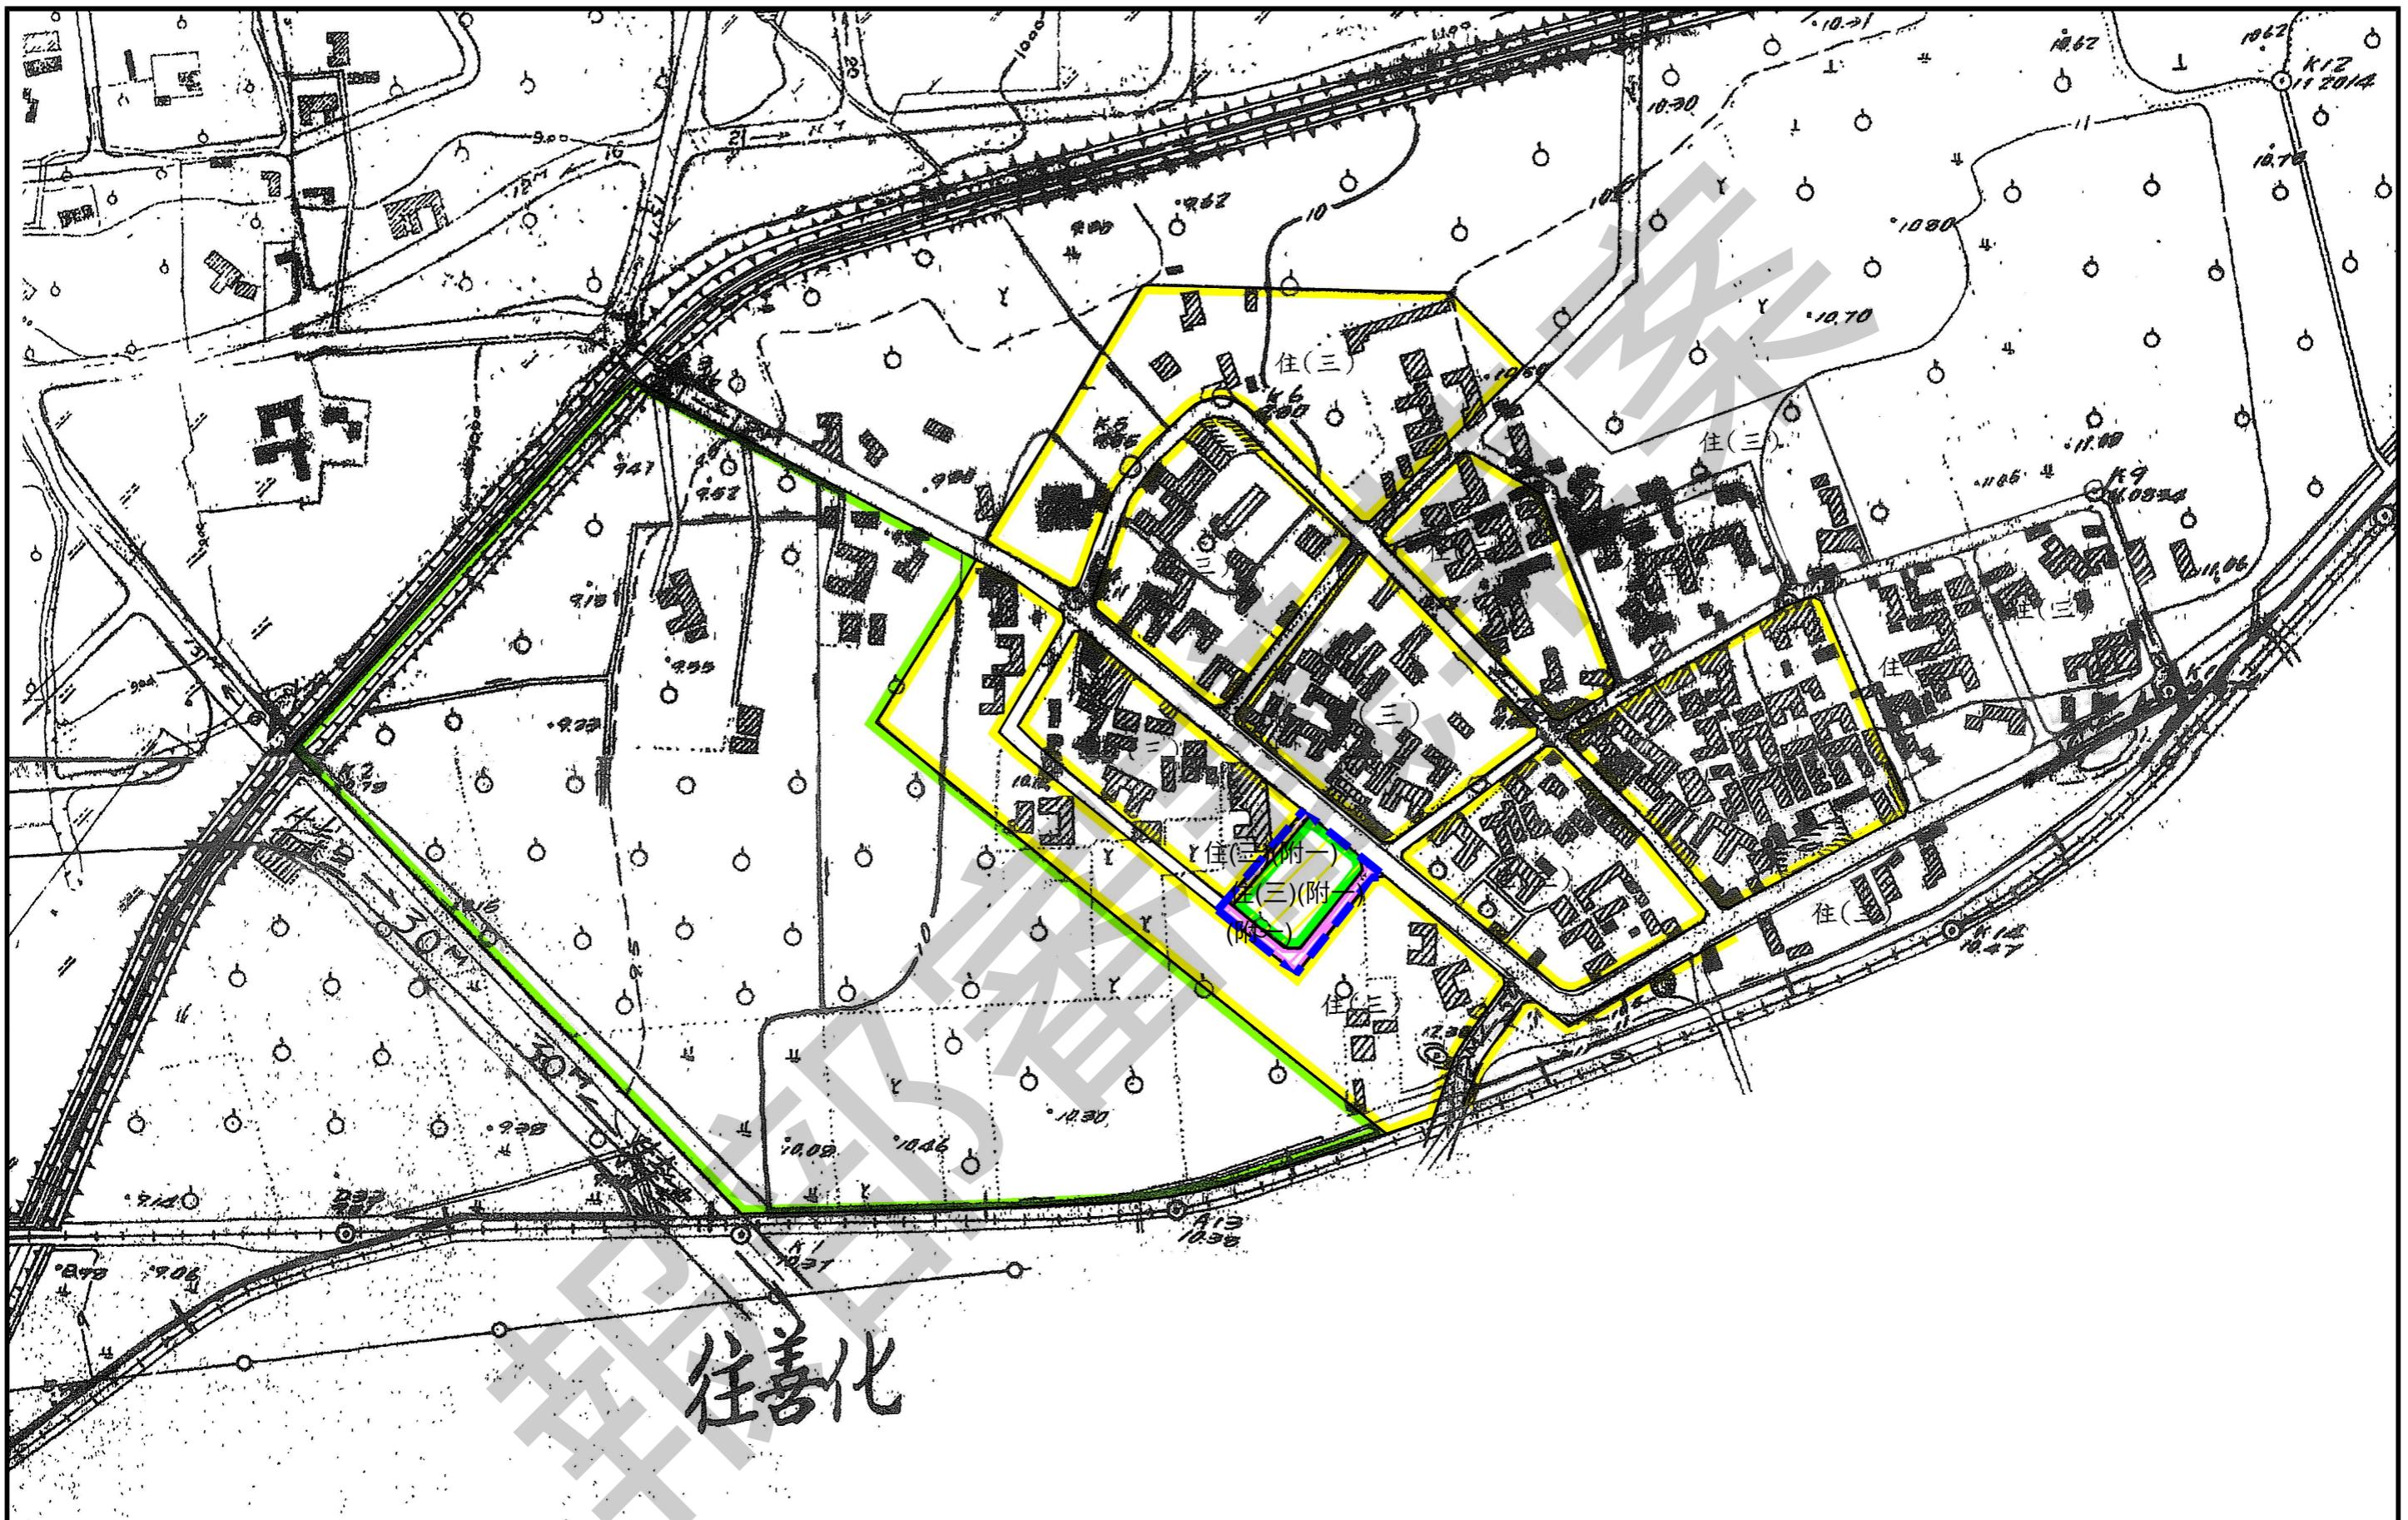


原交流道特定區計畫部分 (變1-3)

比例尺1：3000 7  
12

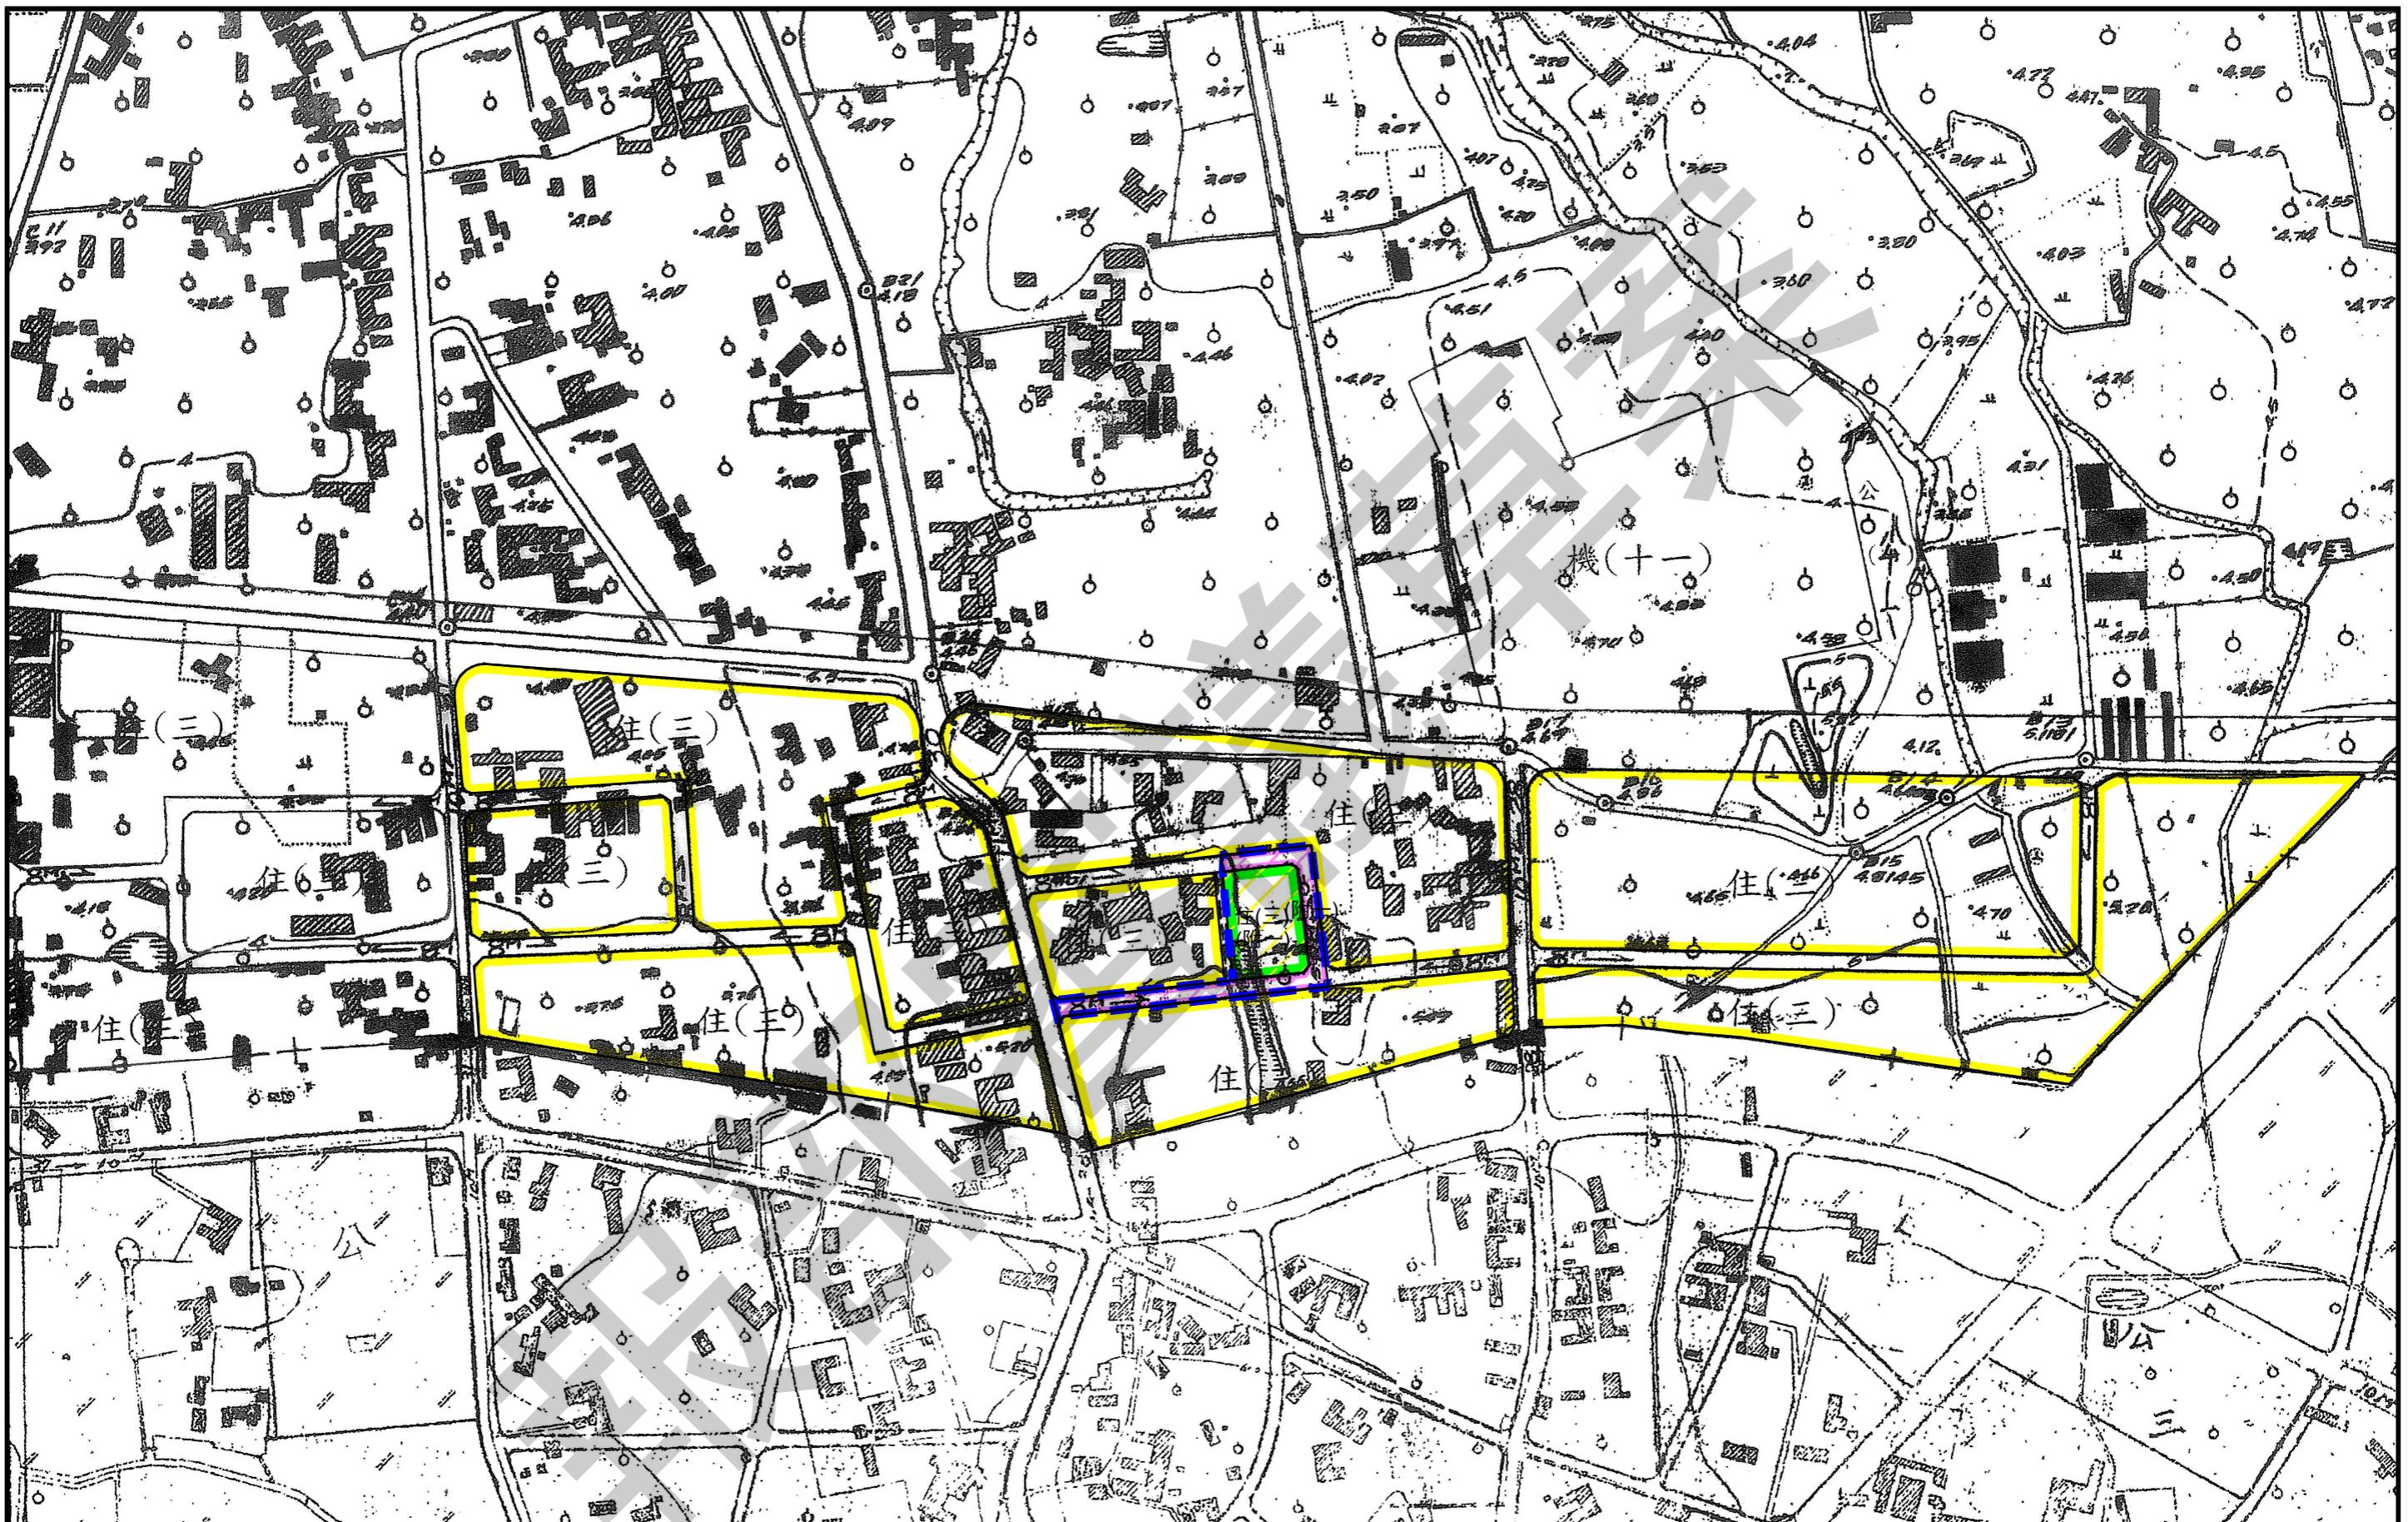


原交流道特定區計畫部分 (變1-4)

比例尺1：3000 8  
12

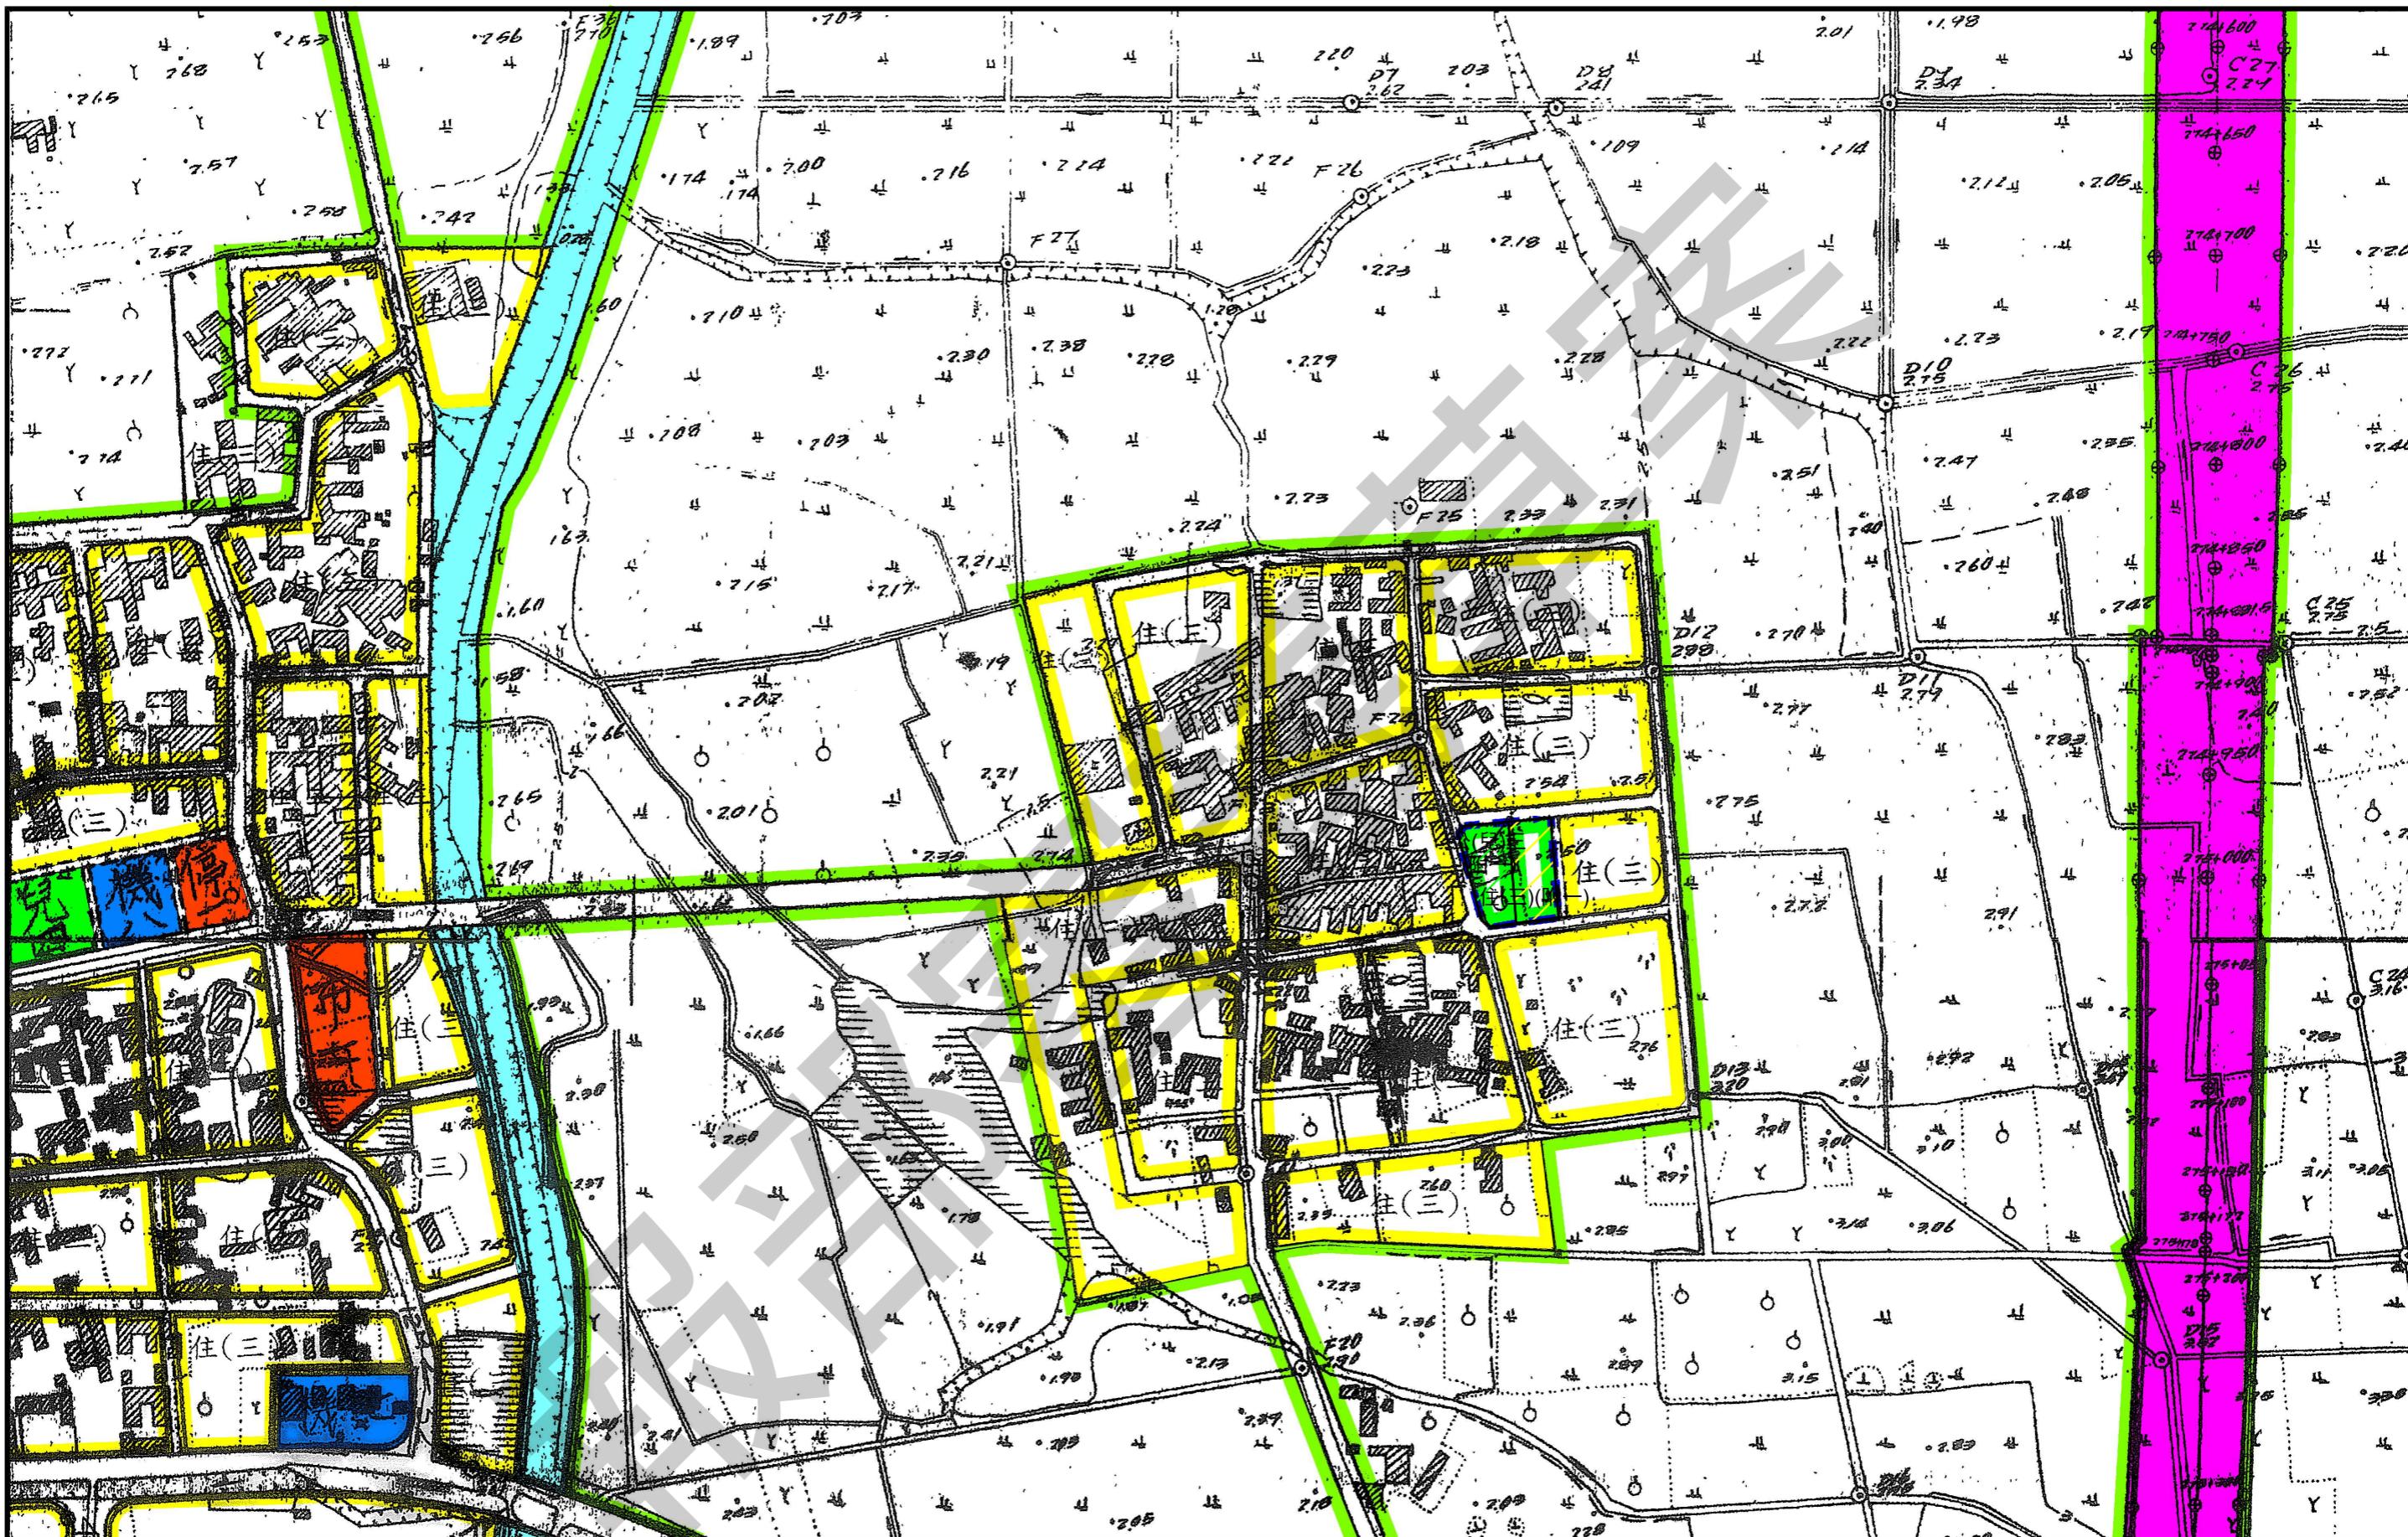


## 原交流道特定區計畫部分 (變1-5)

比例尺1:3000

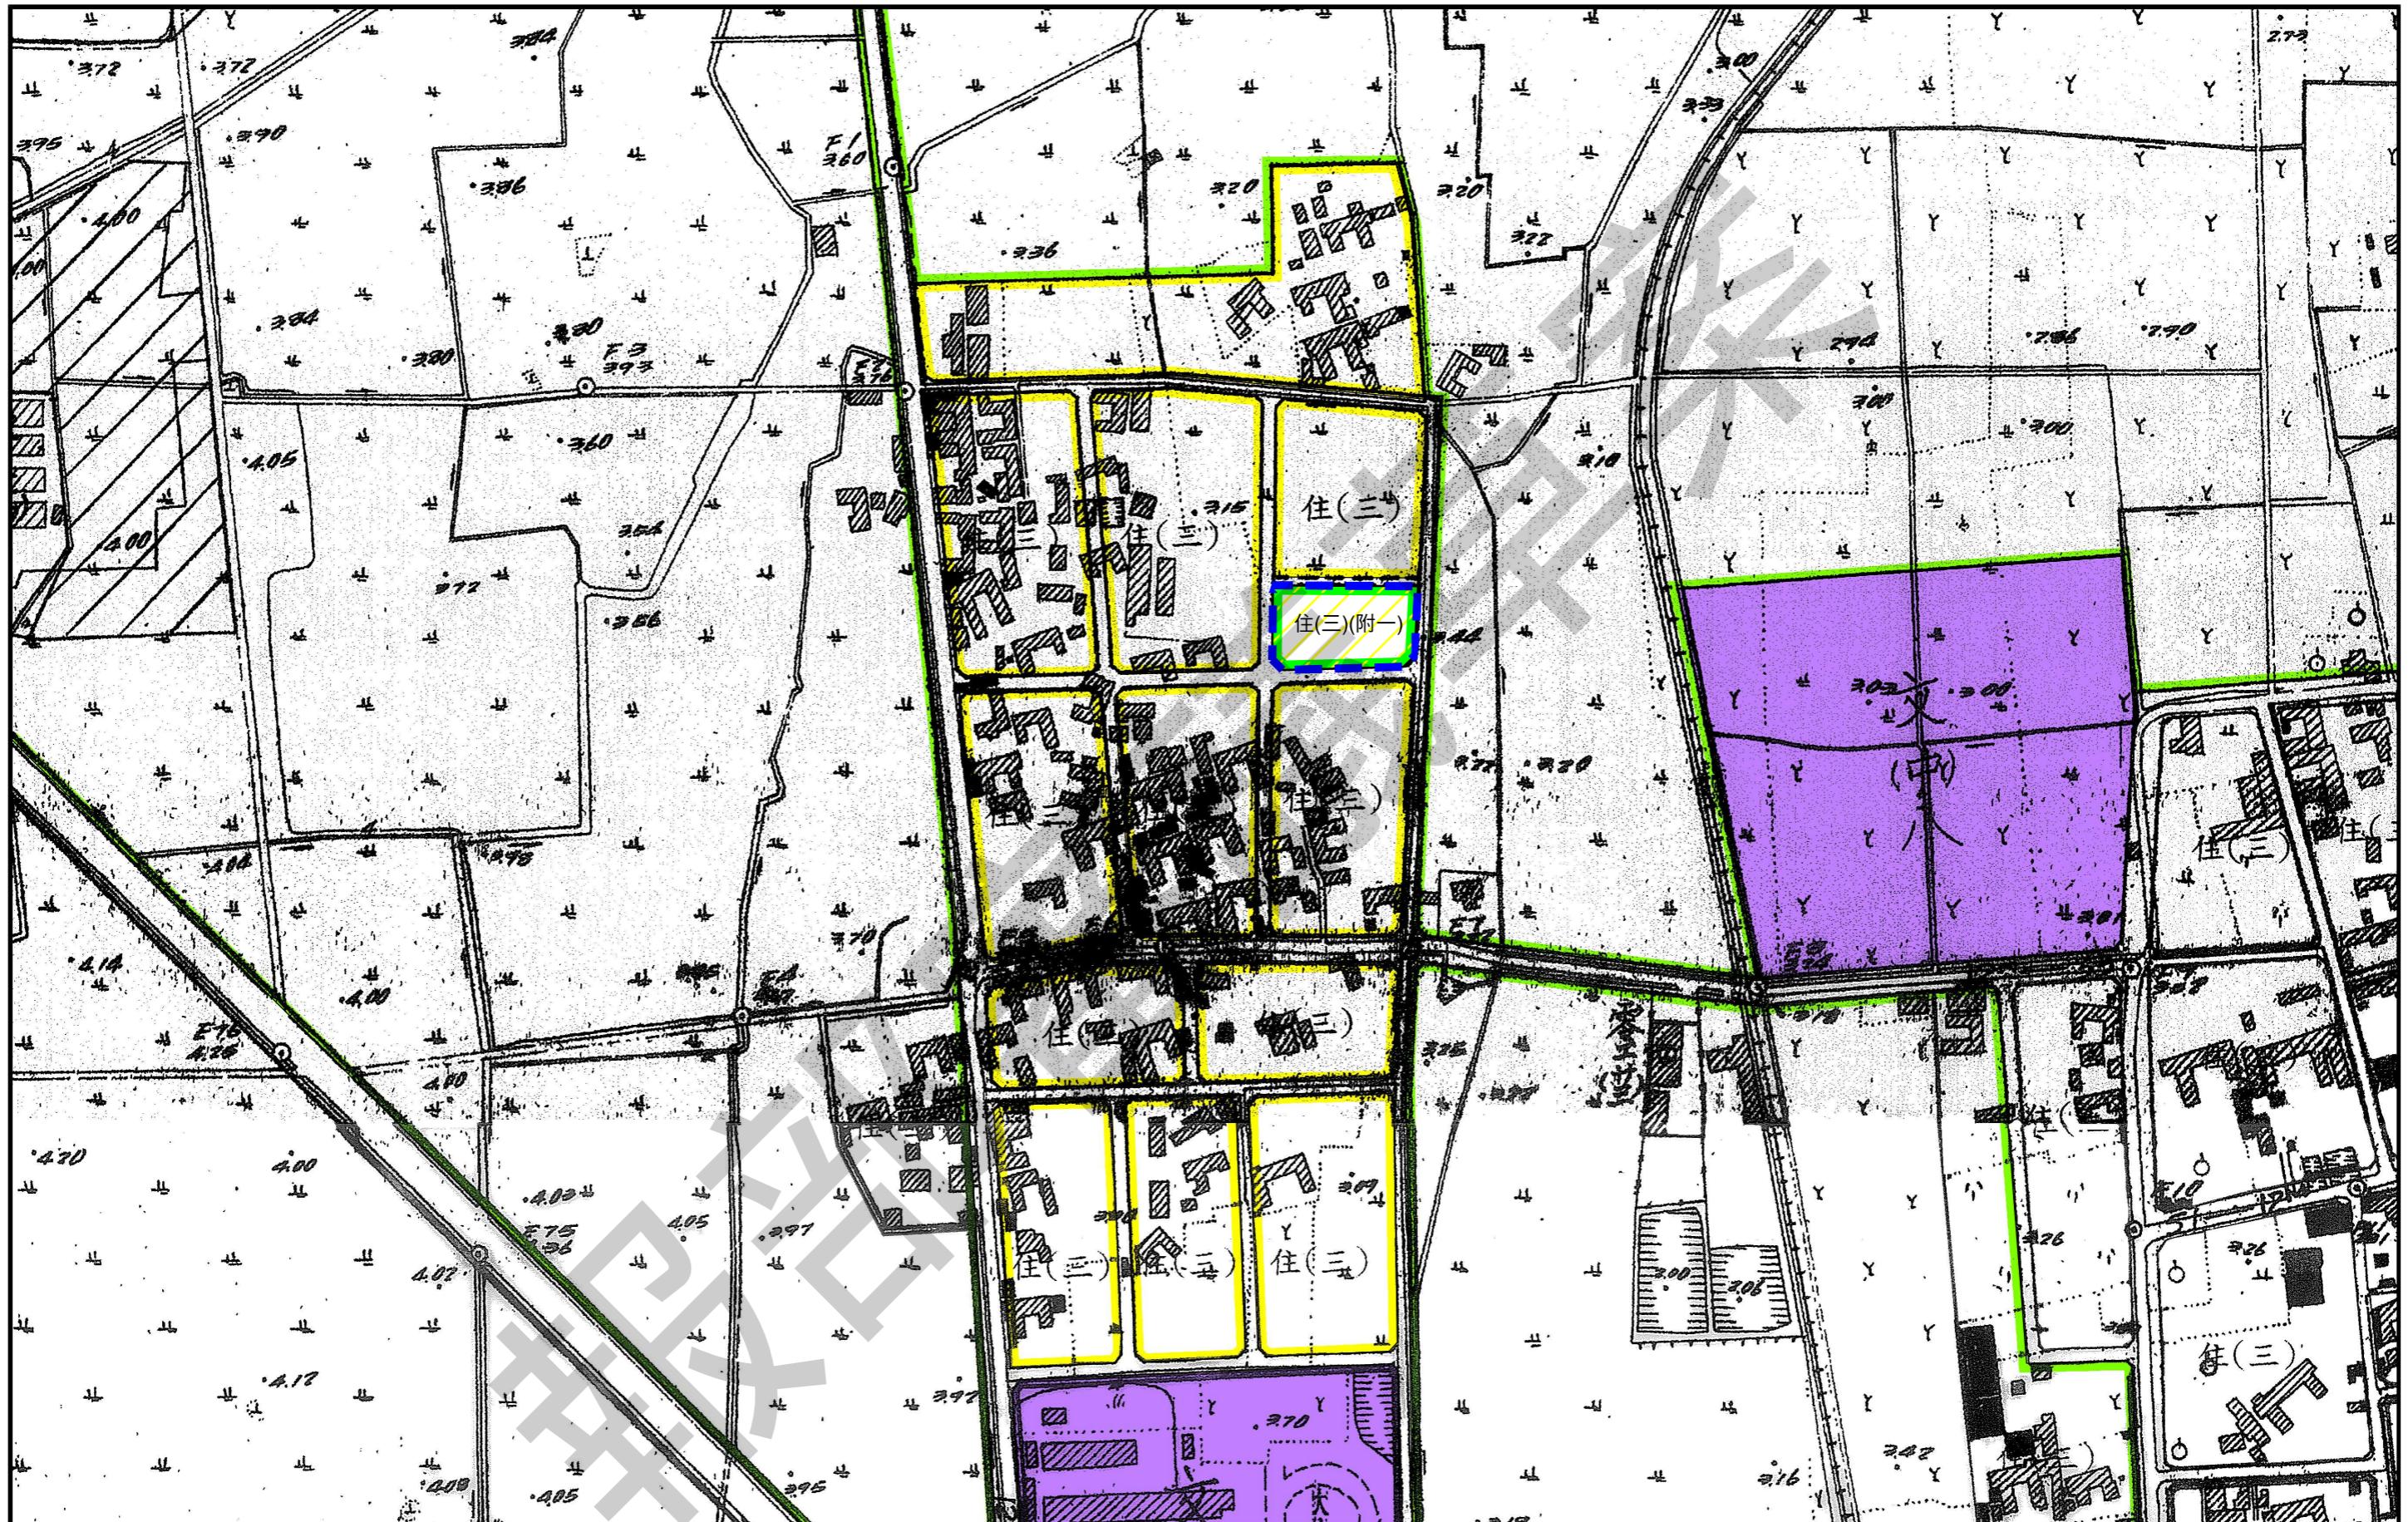

原交流道特定區計畫部分 (變1-6)

比例尺1：3000  
10  
12

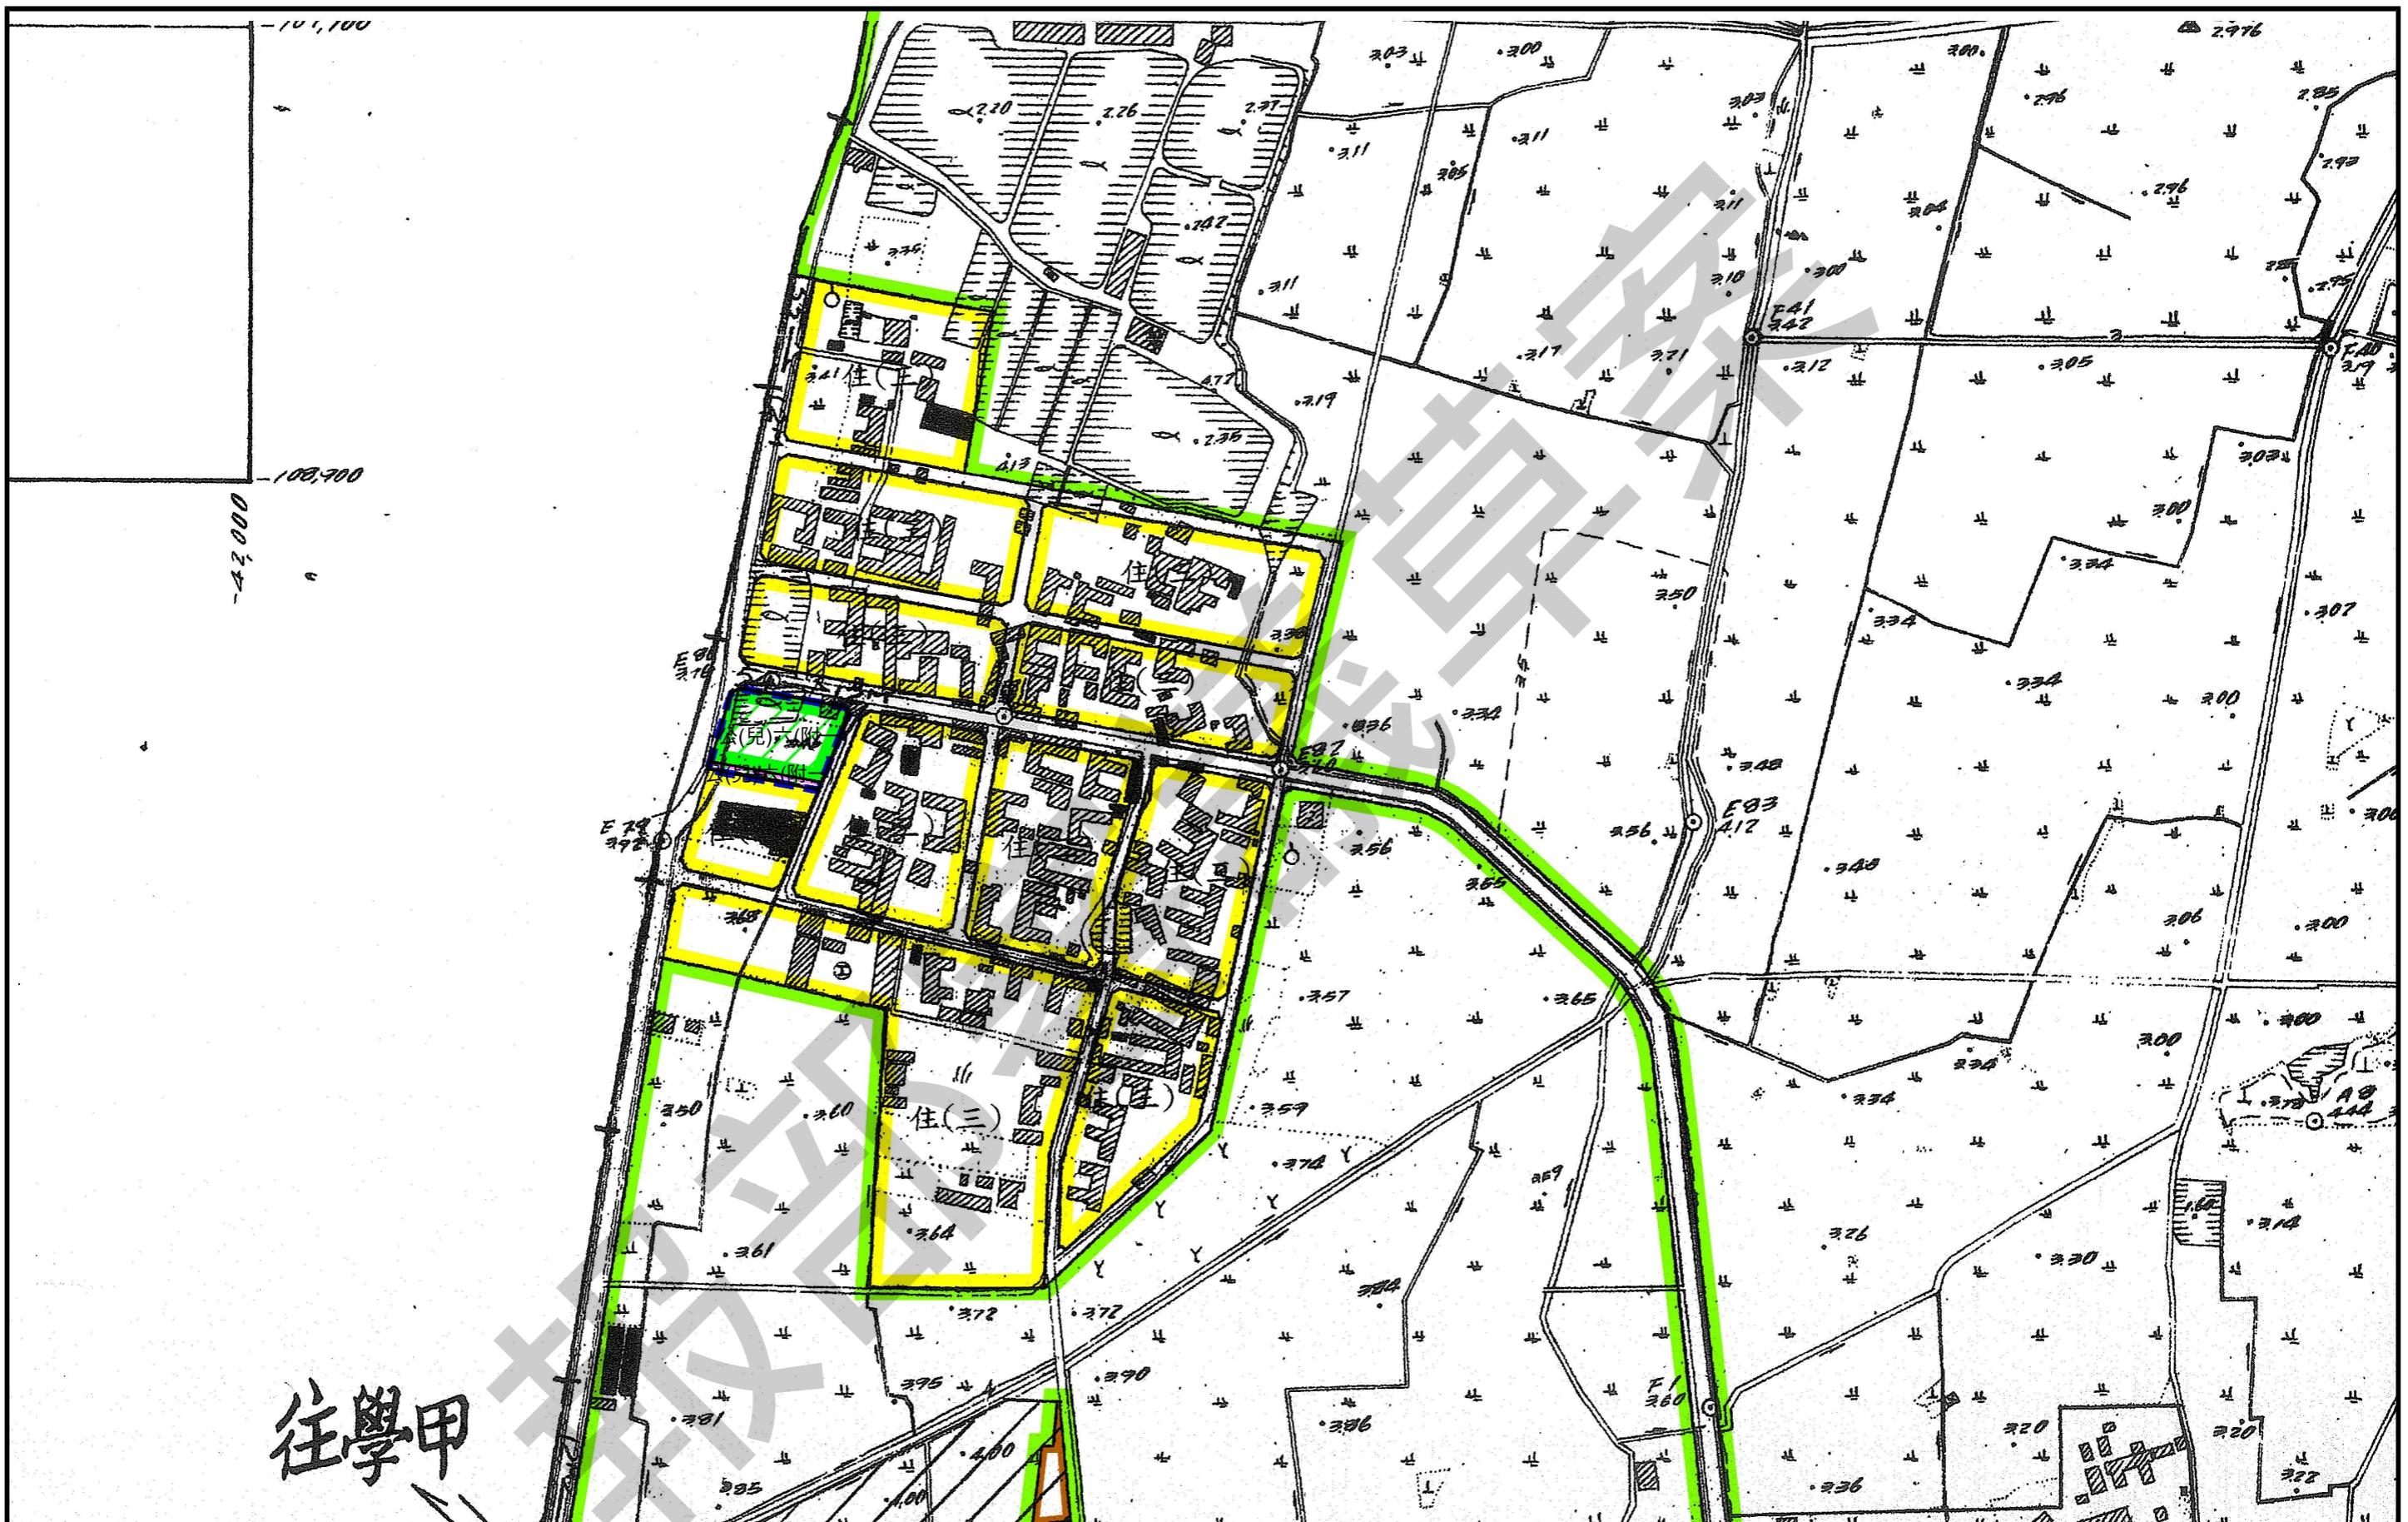

原交流道特定區計畫部分 (變1-7)

比例尺1：3000 11  
12

