


變更鹽水都市計畫（部分公園用地為道路用地）（配合南80道路延伸新建工程）圖

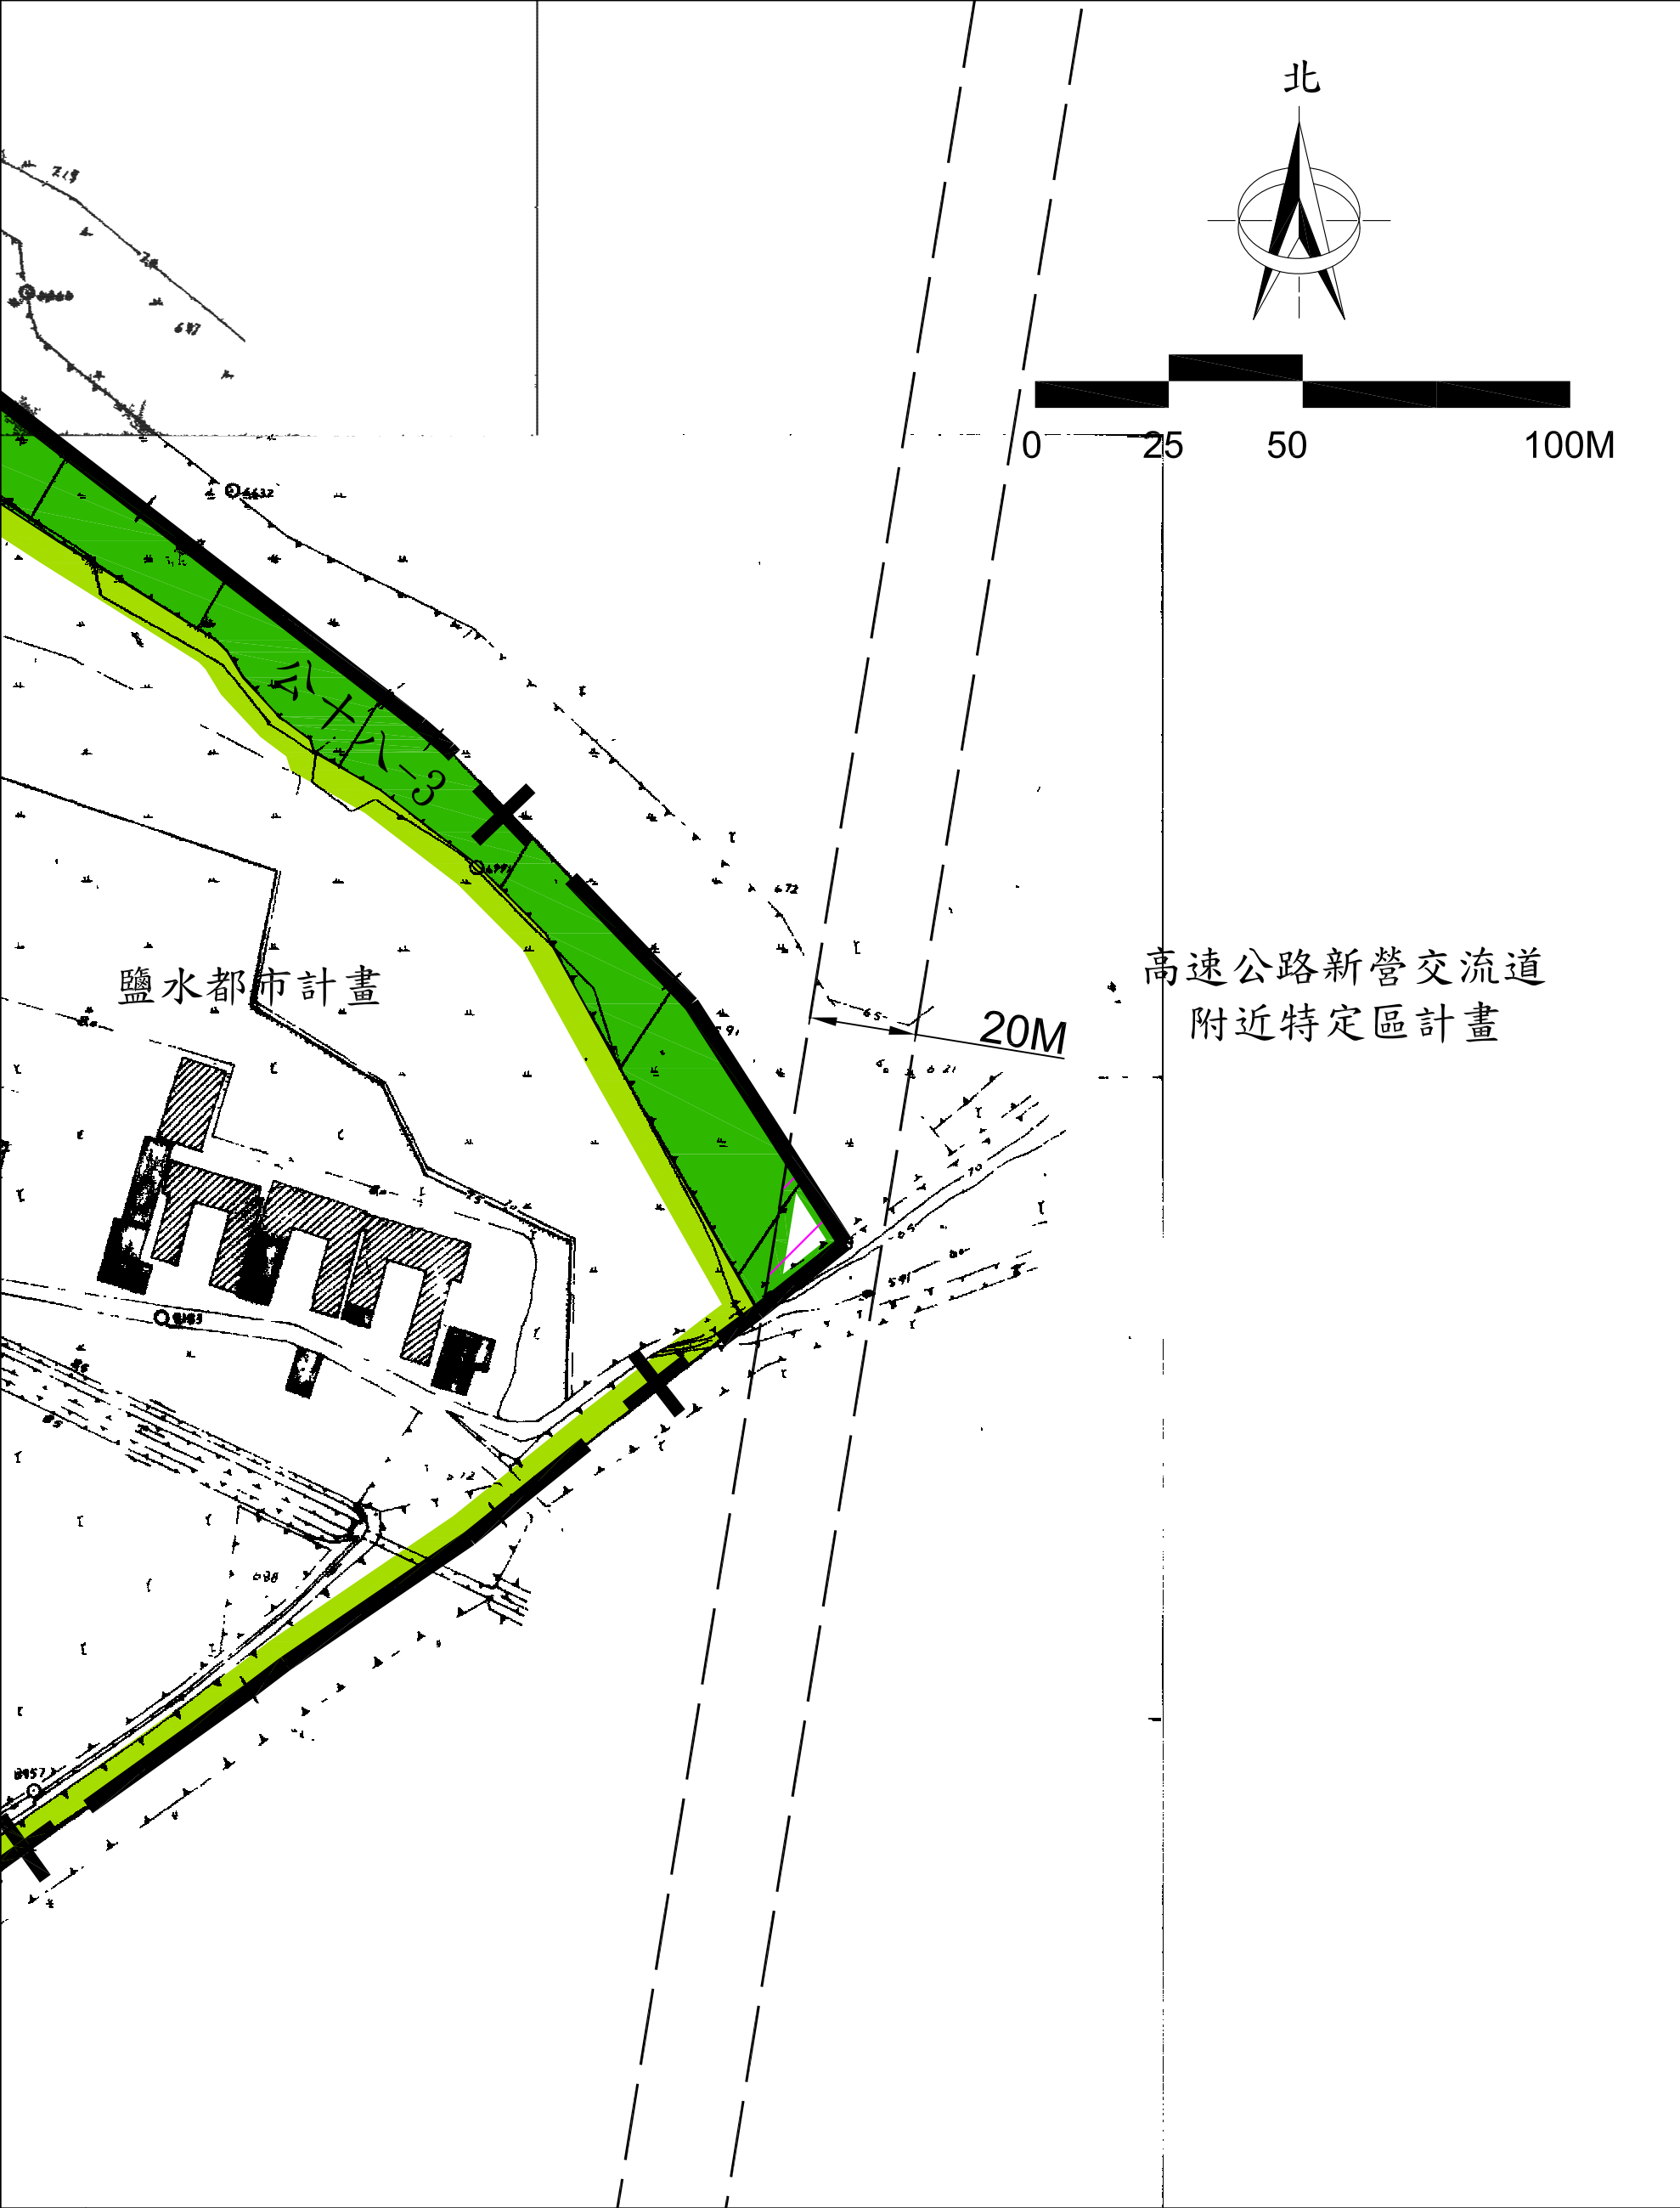

圖例		農業區		計畫範圍		南80路權範圍	變更機關：臺南市政府。 註：本次未註明變更部分，均應以原計畫為準。
		公園用地		變更公園用地為道路用地			