


核定本

變更臺南市主要計畫
(「社E3」社教用地為中密度住宅區)案 計畫圖

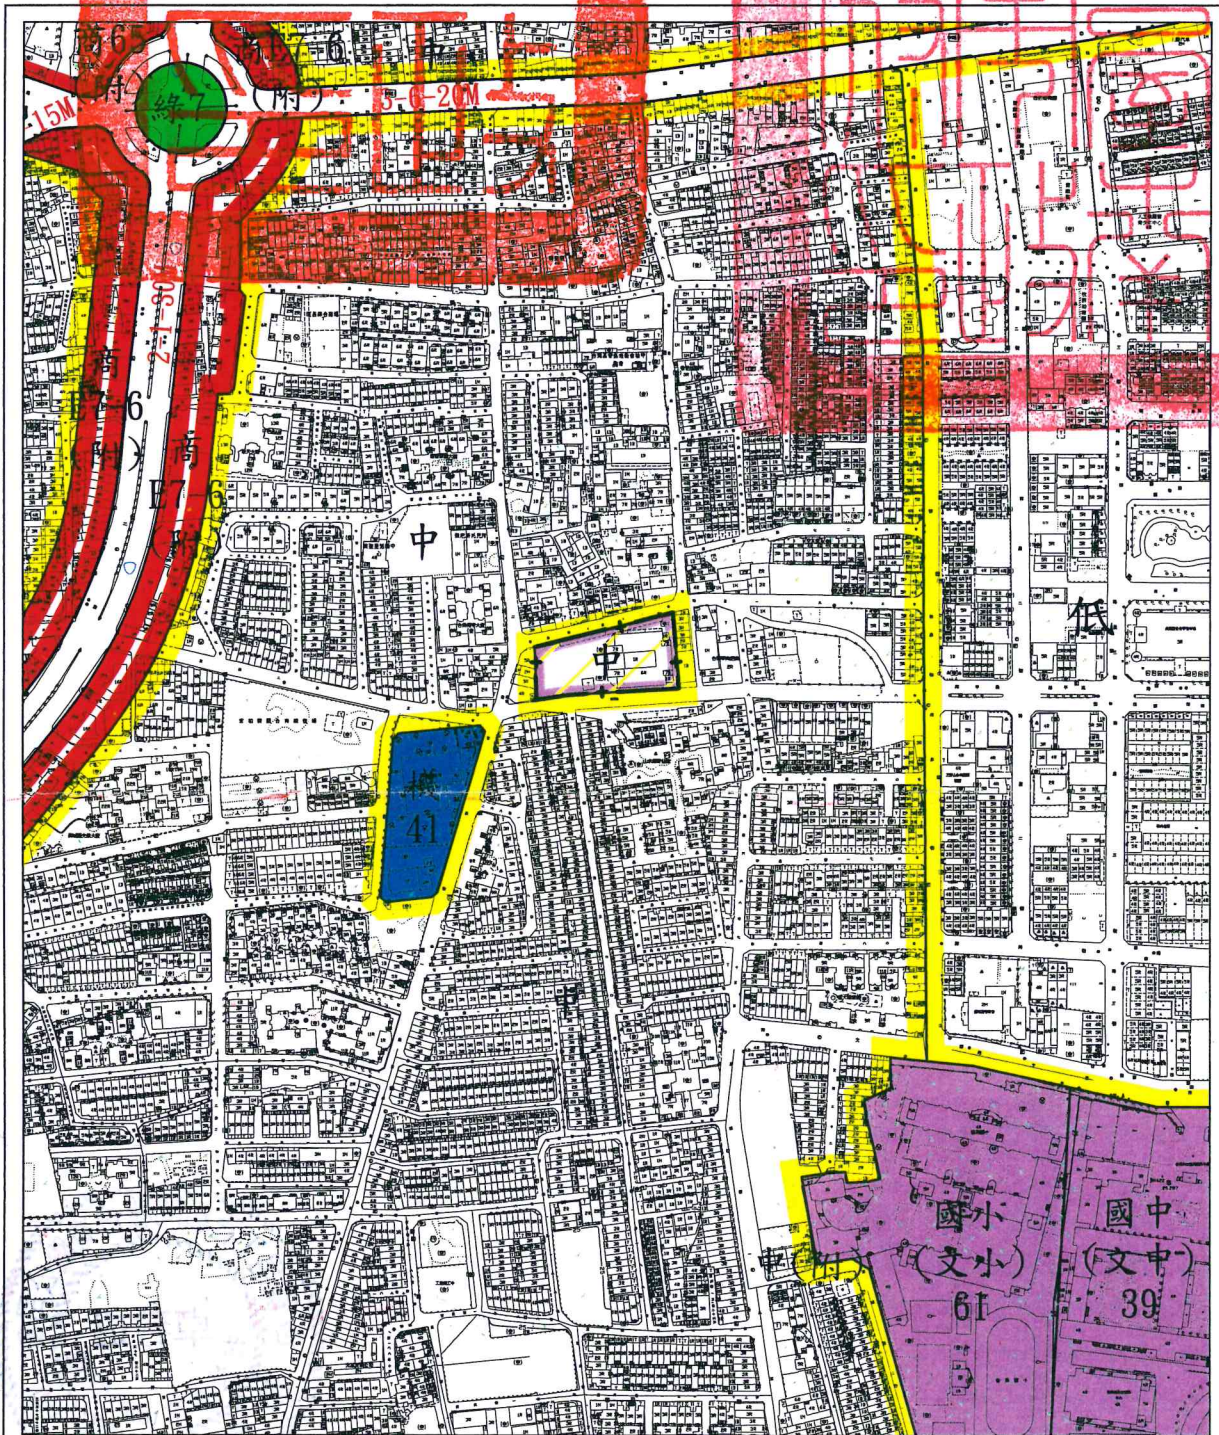

圖例

- 中 中密度住宅區
- 中(附) 中密度住宅區(附)
- 商(附) 商業區(附)
- 綠 綠地
- 機 機關用地

- 國小(文小) 文小用地
- 國中(文中) 文中用地
- 道路用地
- 變更範圍

變更圖例

- 中 變更社教用地為中密度住宅區



SCALE : 1/5000

註：凡本次變更未指明變更部份，均應以原計畫為準