


變更台南科學工業園區特定區計畫（不含科學園區部分）（部分農業區為自來水事業用地）圖

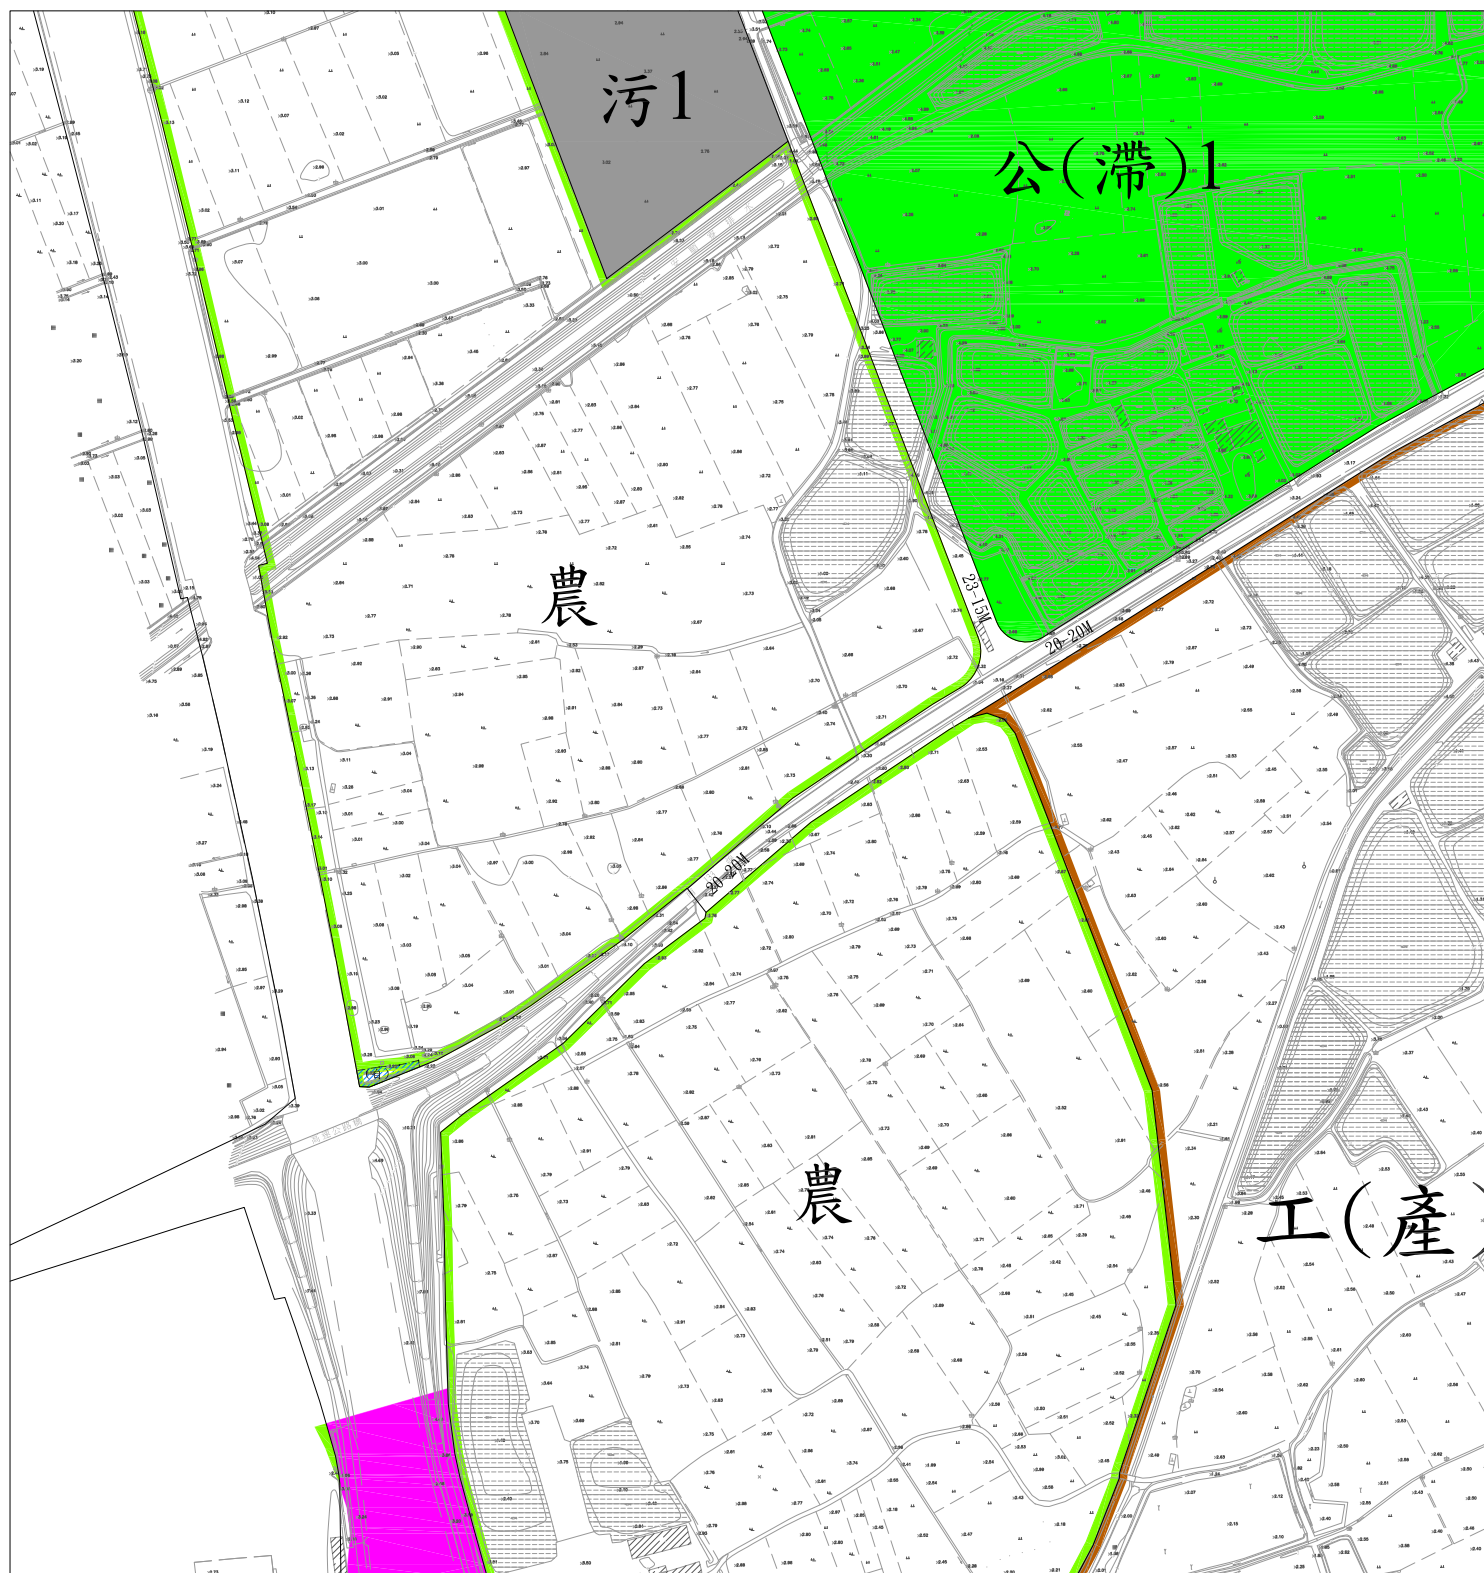


圖例

- 農業區
- 高公 高速公路用地
- 綠 綠地用地
- 工 工業區

變更圖例

- 變更農業區為自來水事業用地
- 變更範圍

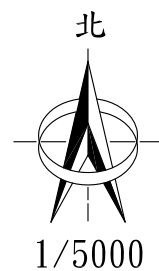

註：本次未指明變更部分依現行計畫為準。