



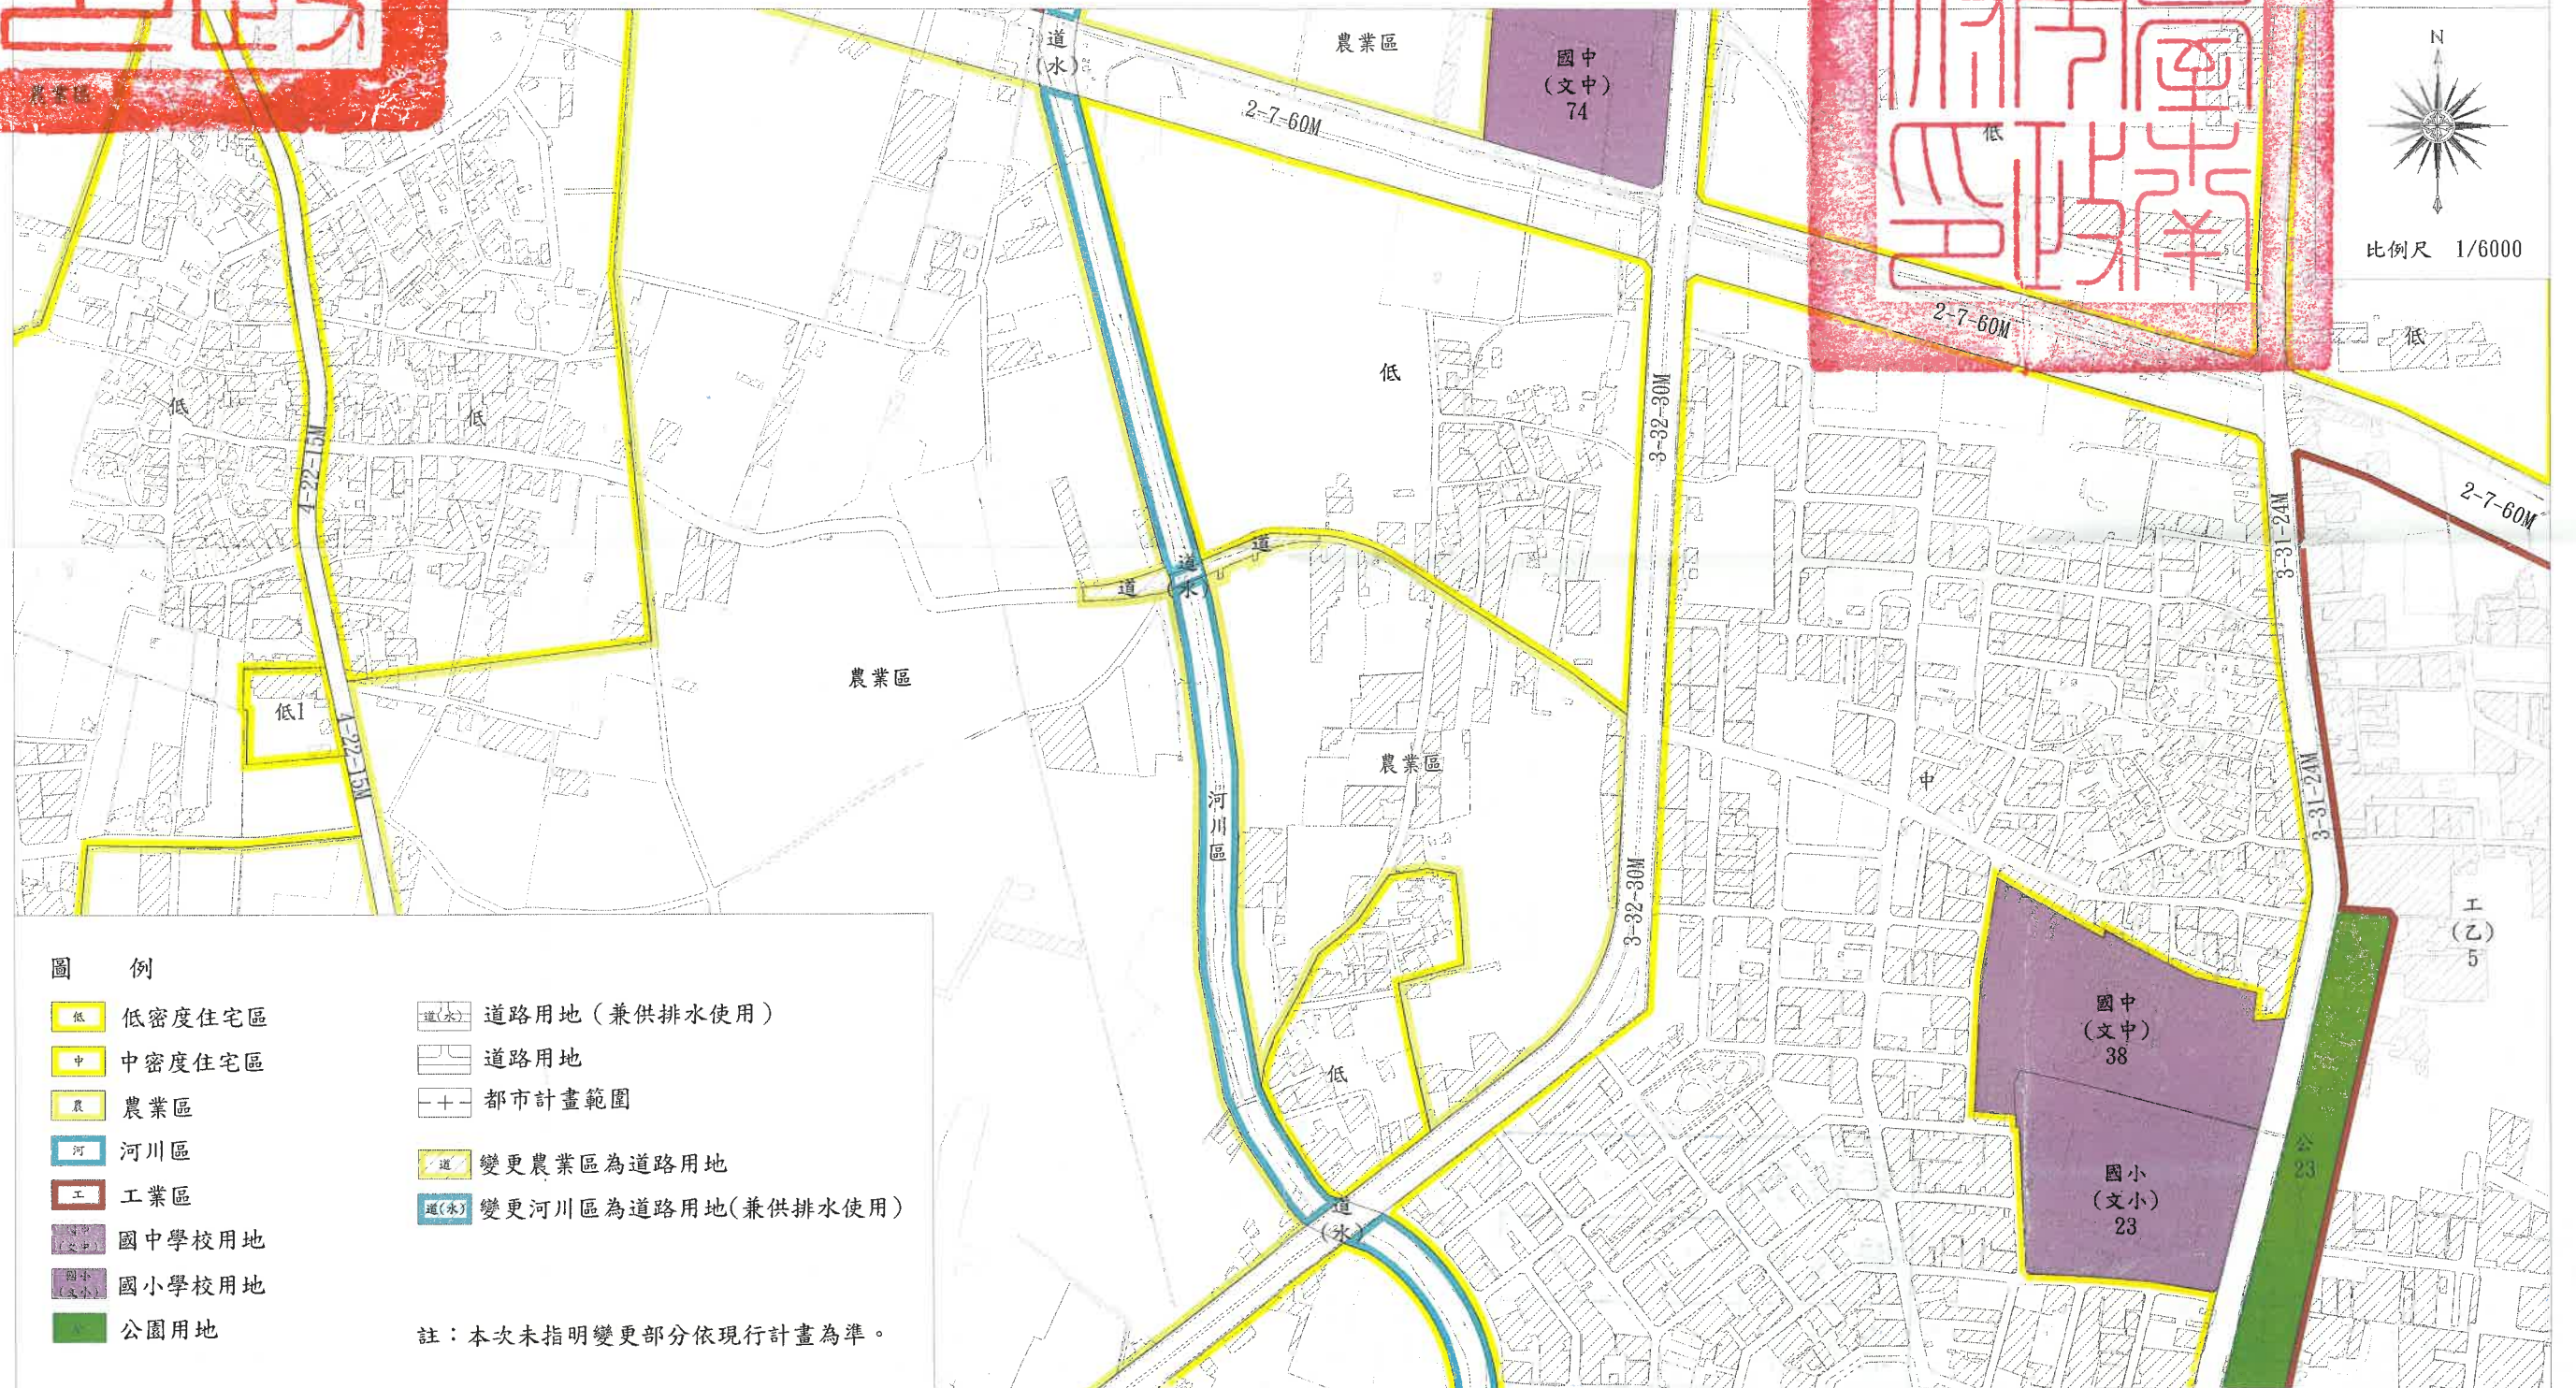

臺南市主要計畫（部分河川區為道路用地兼供排水使用、部分農業區為道路用地）（配合安南區六塊寮排水總安橋改建工程）圖

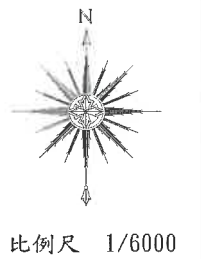

圖例

- 低 低密度住宅區
- 中 中密度住宅區
- 農 農業區
- 河 河川區
- 工 工業區
- 國中(文中) 國中學校用地
- 國小(文小) 國小學校用地
- 公園 公園用地

- 道(水) 道路用地(兼供排水使用)
- 道路用地
- 都市計畫範圍
- 變更農業區為道路用地
- 變更河川區為道路用地(兼供排水使用)

註：本次未指明變更部分依現行計畫為準。



鄭志明

業務承辦人員	幫工程司林智偉
業務單位主管	綜合企劃及 經課科科長呂國隆