


發布實施

變更臺南市安南區細部計畫(「公(兒)AN01-18(附)」公園兼兒童遊樂場用地為「機AN01-4A」及「機AN01-4B」機關用地)(配合安南區親子悠遊館及托育資源中心新建計畫)圖

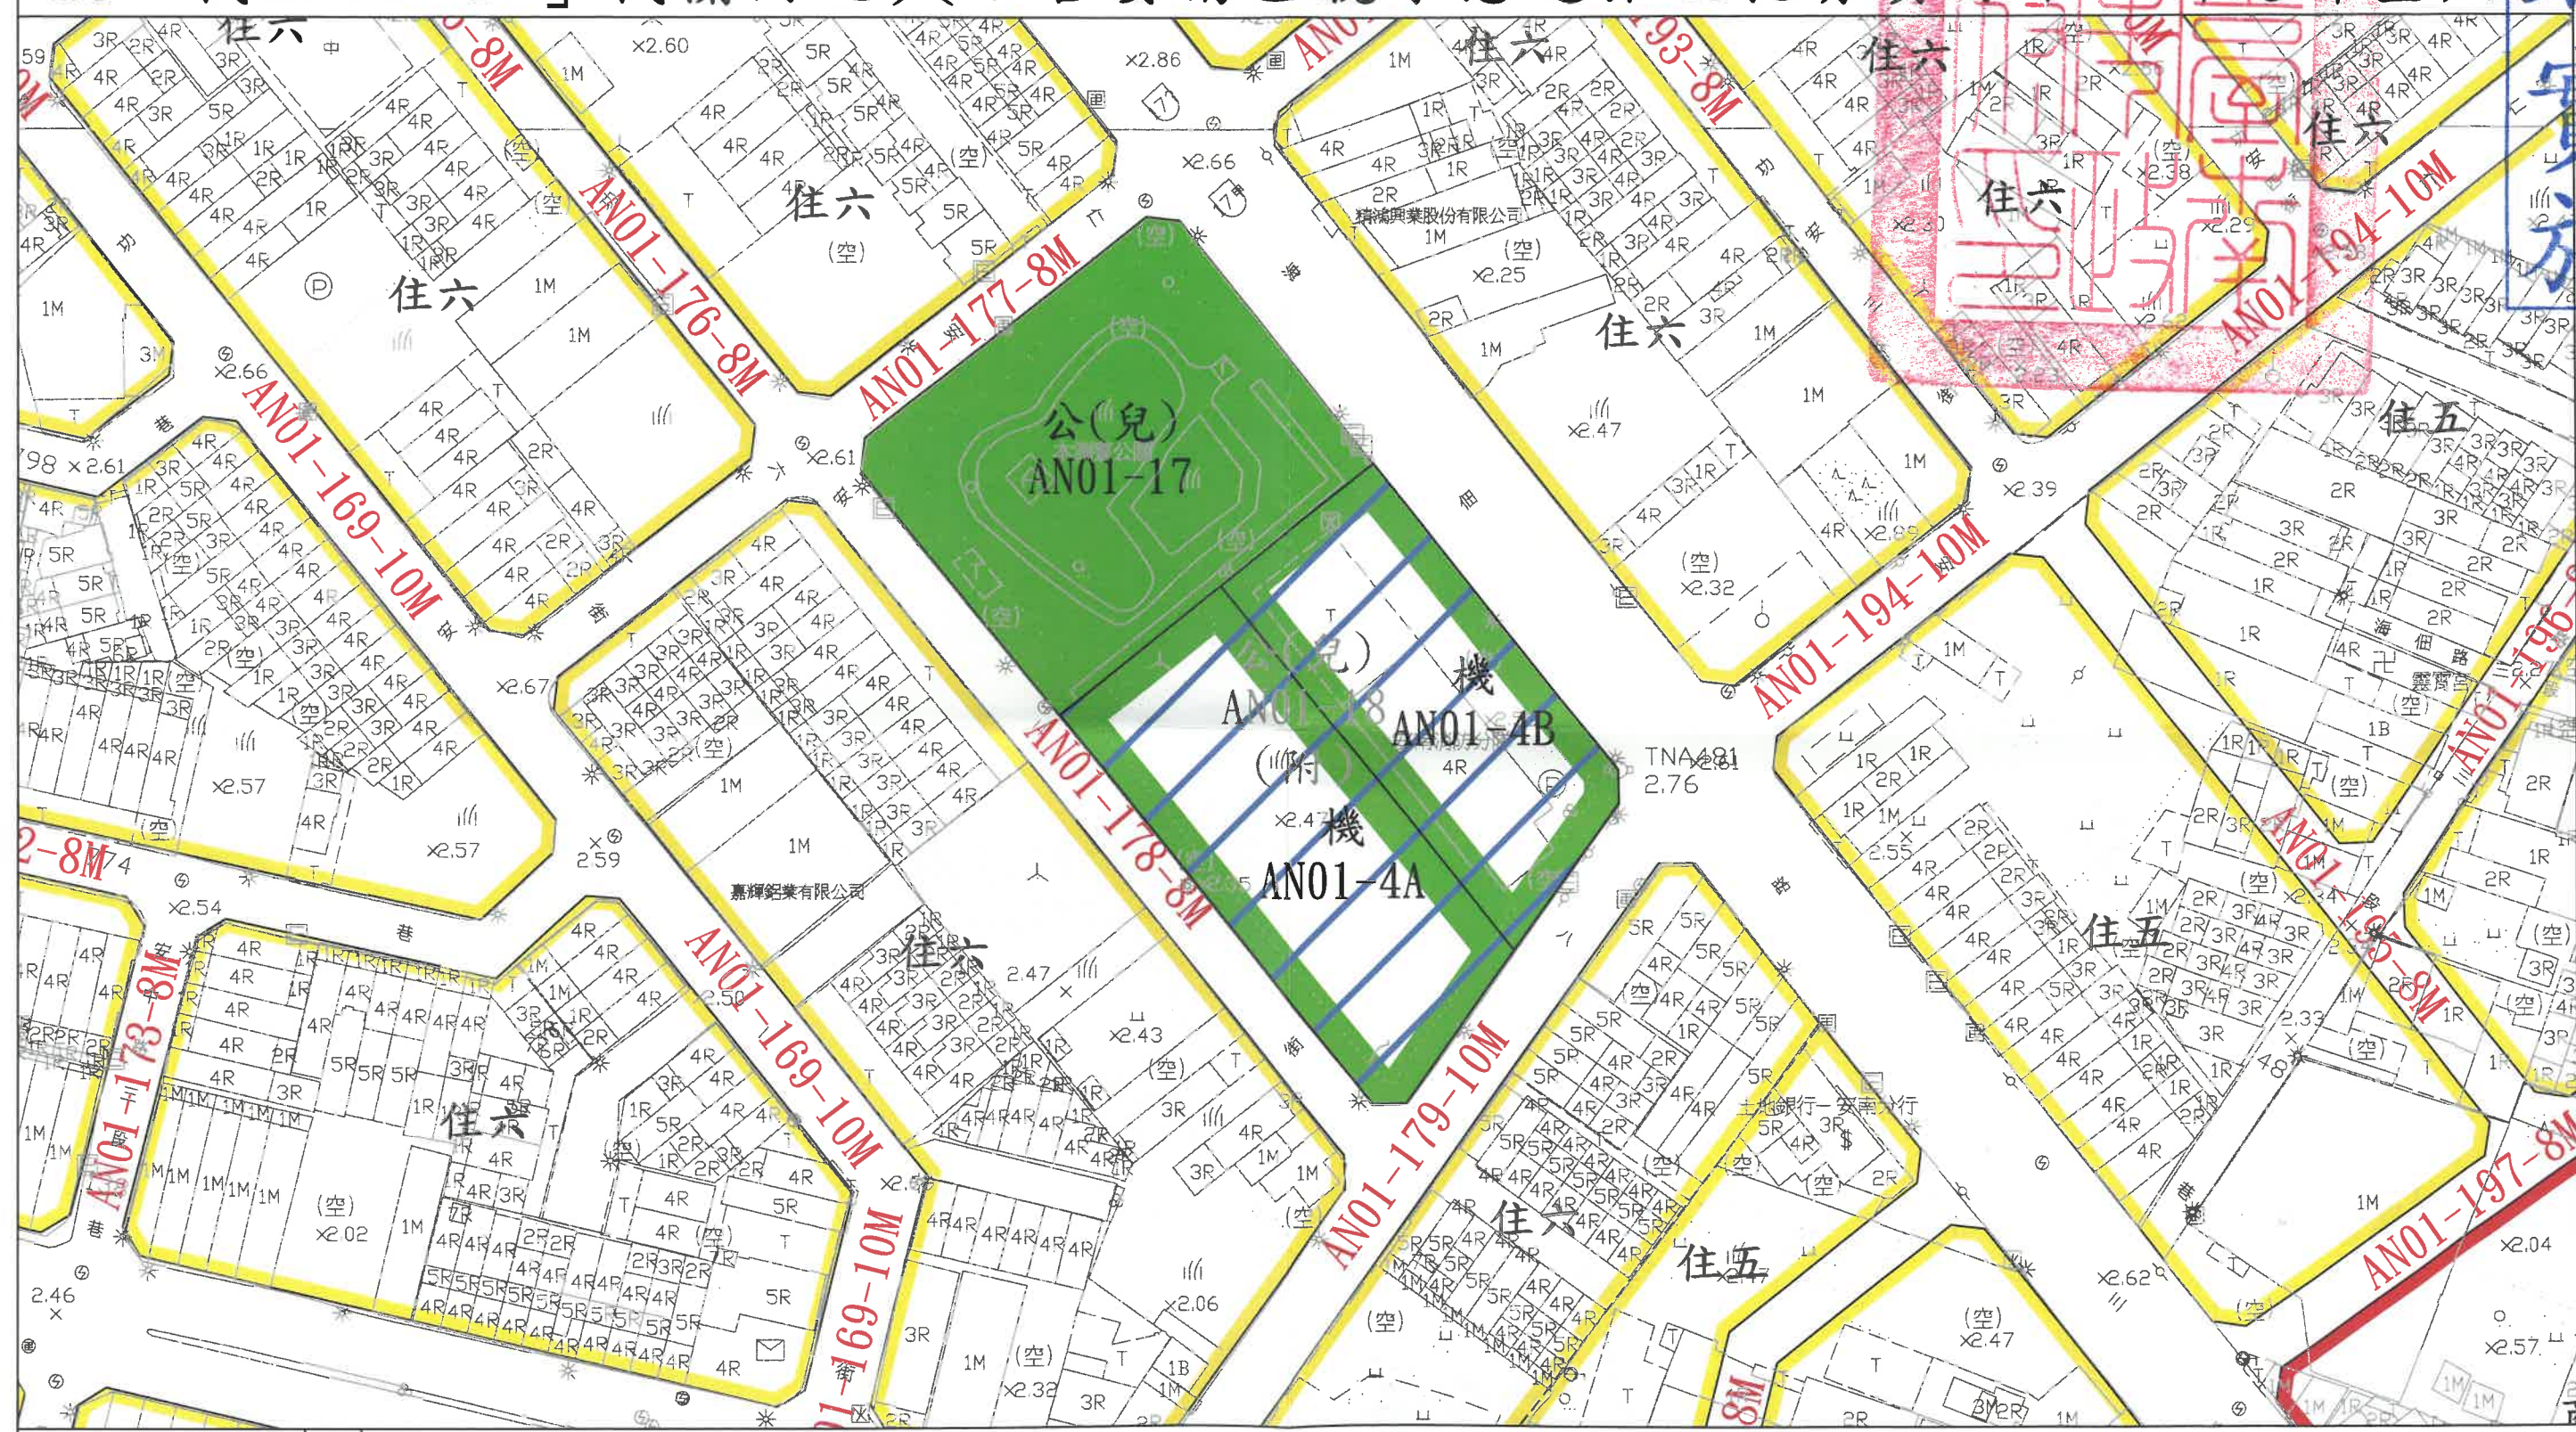

比例尺:1/1000

圖例

- 住宅區 (Residential Area)
- 商業區 (Commercial Area)
- 公園兼兒童遊樂場用地 (Park and Children's Playground Land)
- 道路用地 (Road Land)

變更公園兼兒童遊樂場用地為機關用地 (Change Park and Children's Playground Land to Government Land)

變更機關：臺南市政府。 (Change Government: Tainan City Government.)

註：凡本次未指明變更部分，均應以原計畫為準。 (Note: For all parts not specified for change in this time, it should be based on the original plan.)

業務承辦	幫工程師林智偉
主管人員	綜合企劃及審議科科長呂國隆



蔡嘉源