


變更臺南市北區都市計畫(細部計畫)(第二次通盤檢討)案(再公開展覽再7-2 案)圖

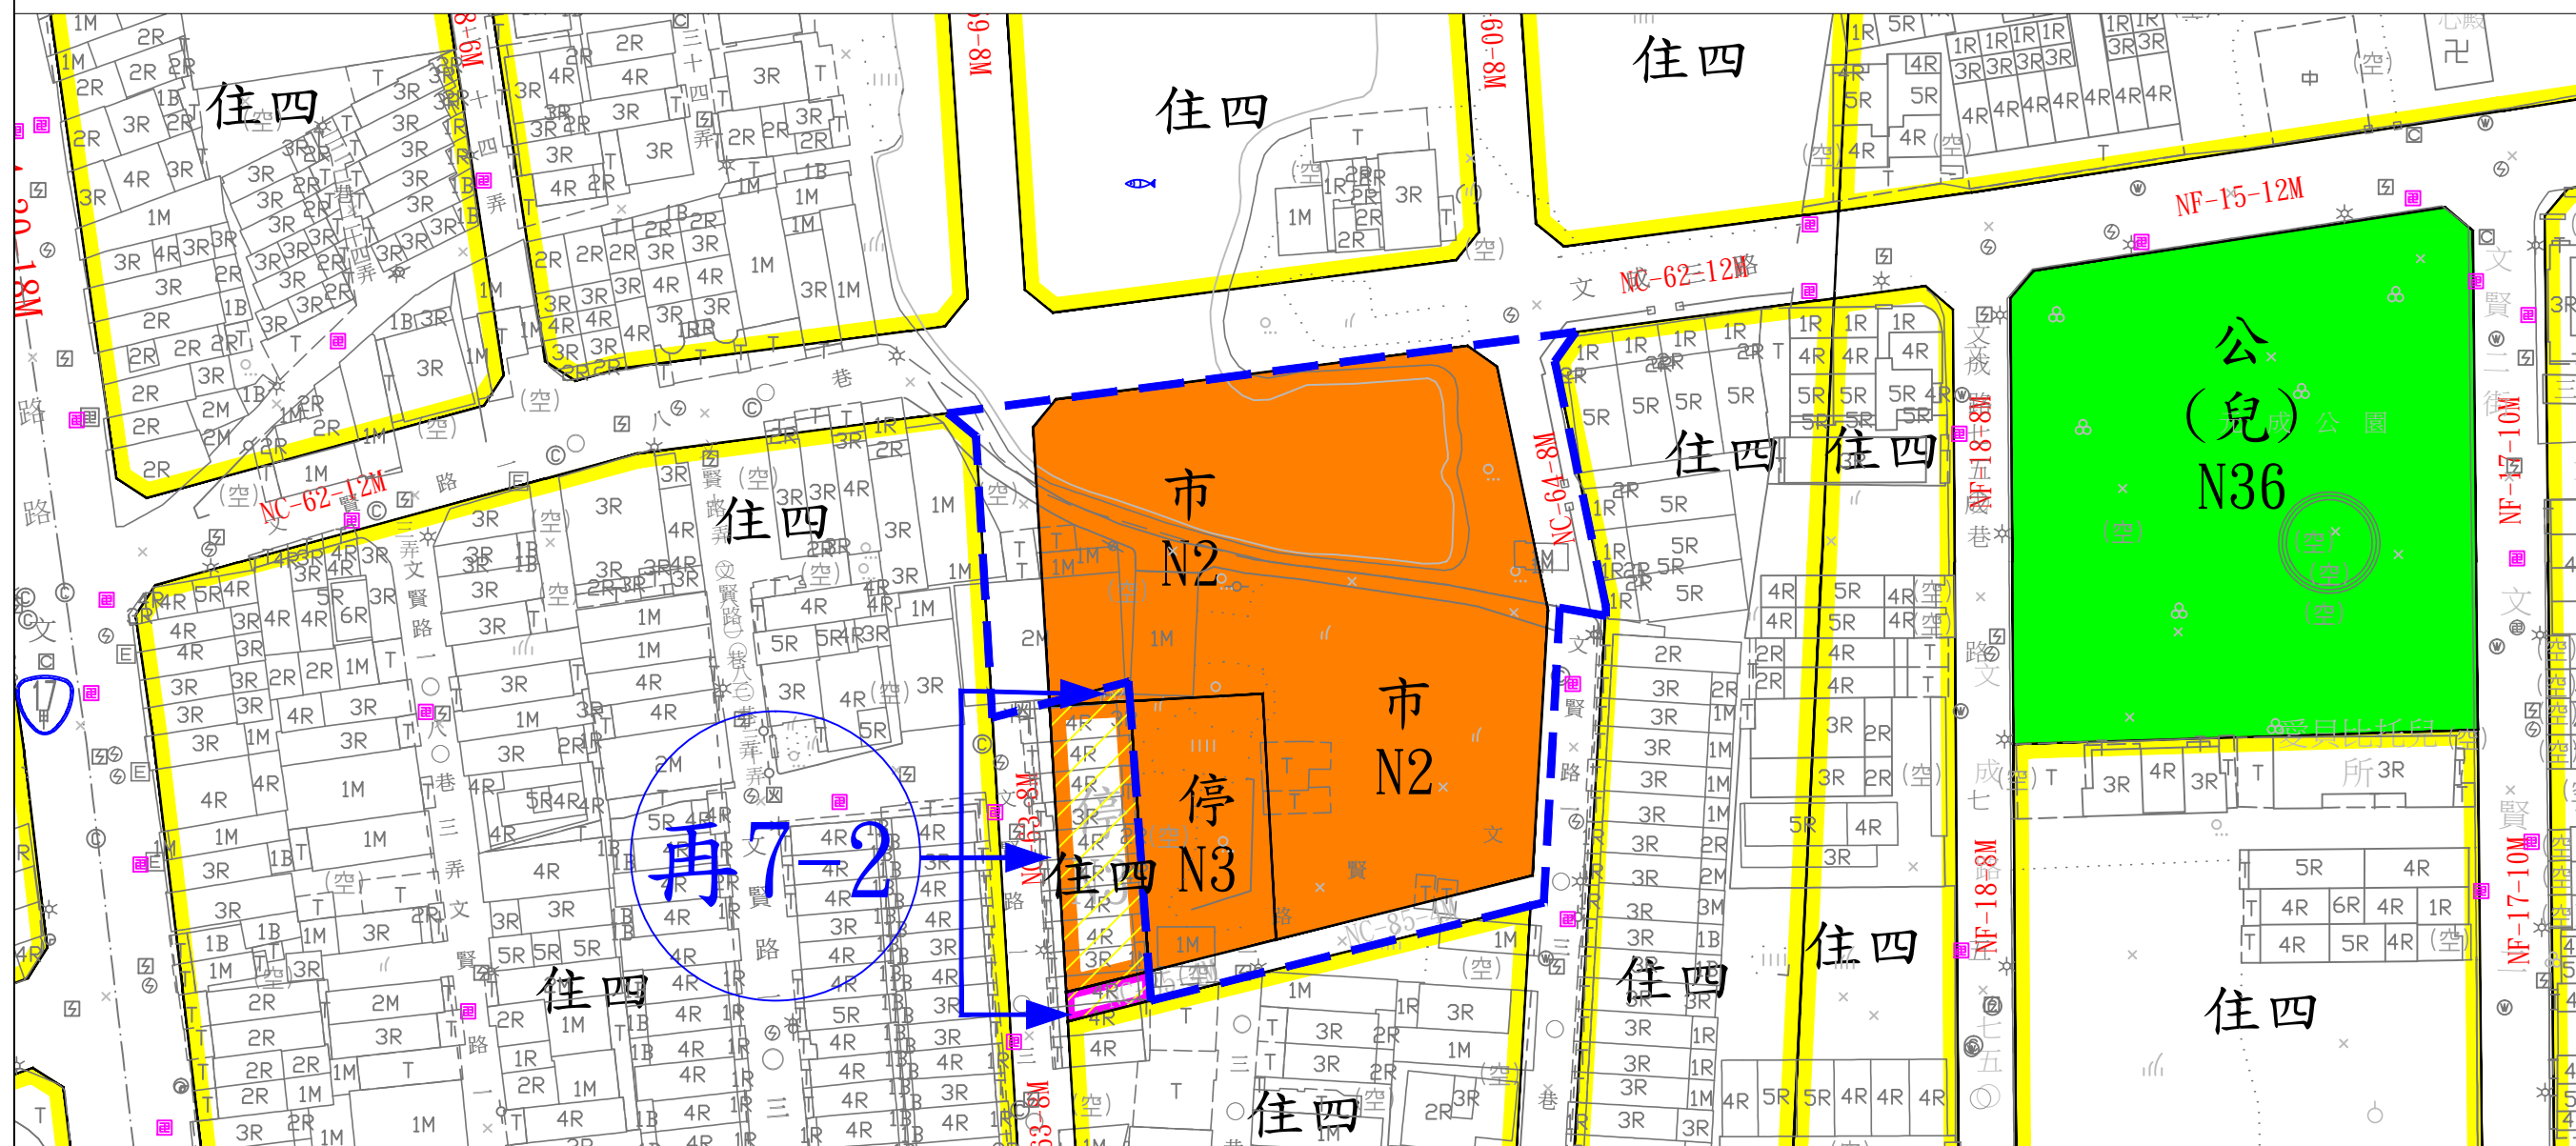

圖例：

- | | |
|------------|---------|
| 住宅區 | 道路用地 |
| 公園兼兒童遊樂場用地 | 計畫範圍線 |
| 市場用地 | 市地重劃範圍線 |
| 停車場用地 | |

變更圖例：

- | |
|-------------|
| 變更市場用地為住宅區 |
| 變更停車場用地為住宅區 |
| 變更道路用地為住宅區 |

比例尺：一千分之一

