


# 變更臺南市主要計畫(部分農業區為乙種工業區) (安南區東和段43地號等)圖

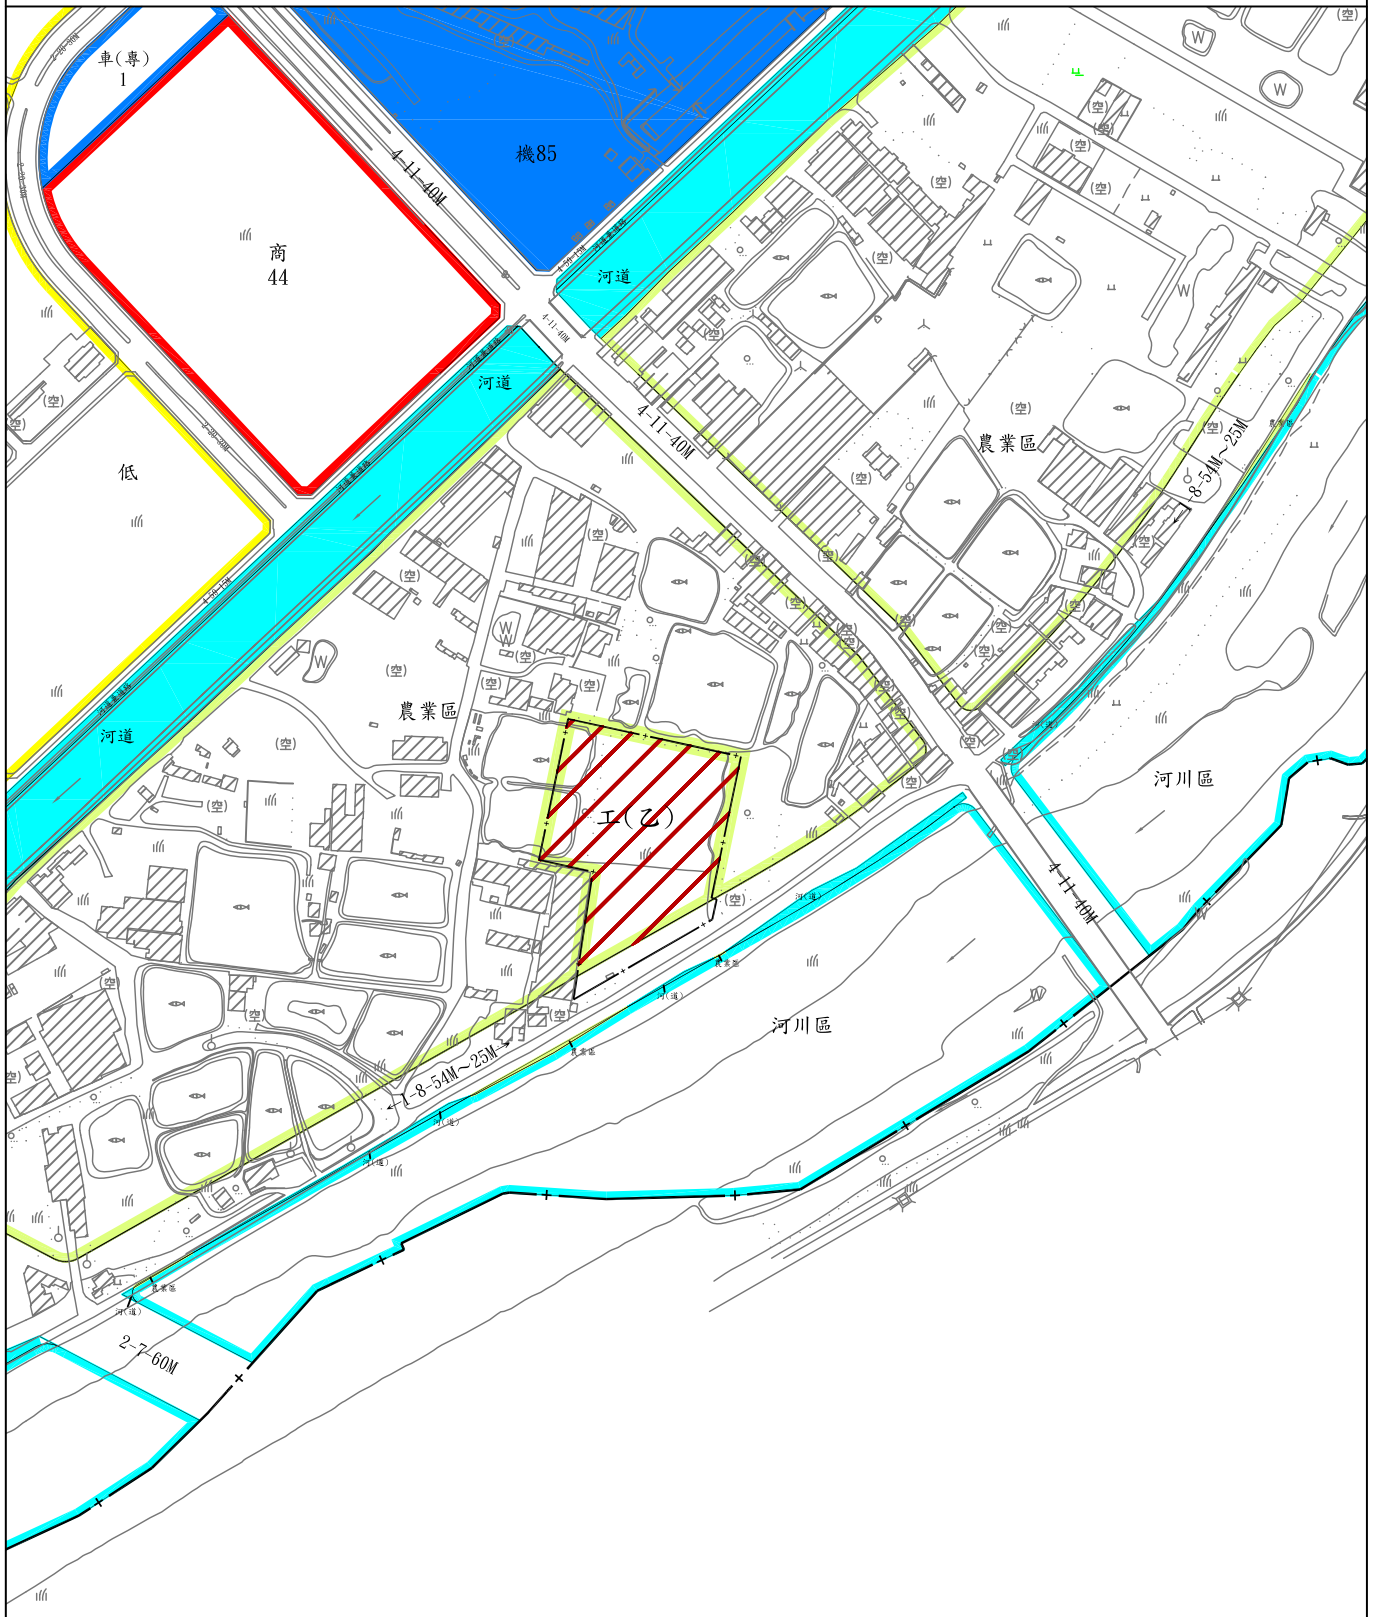

<p>北</p> <p>比例尺：1/6000</p>	<p><b>圖例</b></p> <p>低 低密度住宅區</p> <p>商 商業區</p> <p>農 農業區</p> <p>河 河川區</p> <p>車(專) 車站專用區</p>	<p>機 機關用地</p> <p>河(道) 河川區(兼供道路使用)</p> <p>河道 河道用地</p> <p>河(道) 河道用地兼供道路使用</p> <p>道路用地</p>	<p><b>變更圖例</b></p> <p> 變更農業區為乙種工業區</p> <p> 計畫範圍線</p> <p>註：凡本次未指明變更部分，均應以原計畫為準。</p>
----------------------------	---	---	--