


變更善化主要計畫(第四次通盤檢討)(含都市計畫圖重製)(第三階段)(再公展編號第6案)計畫圖

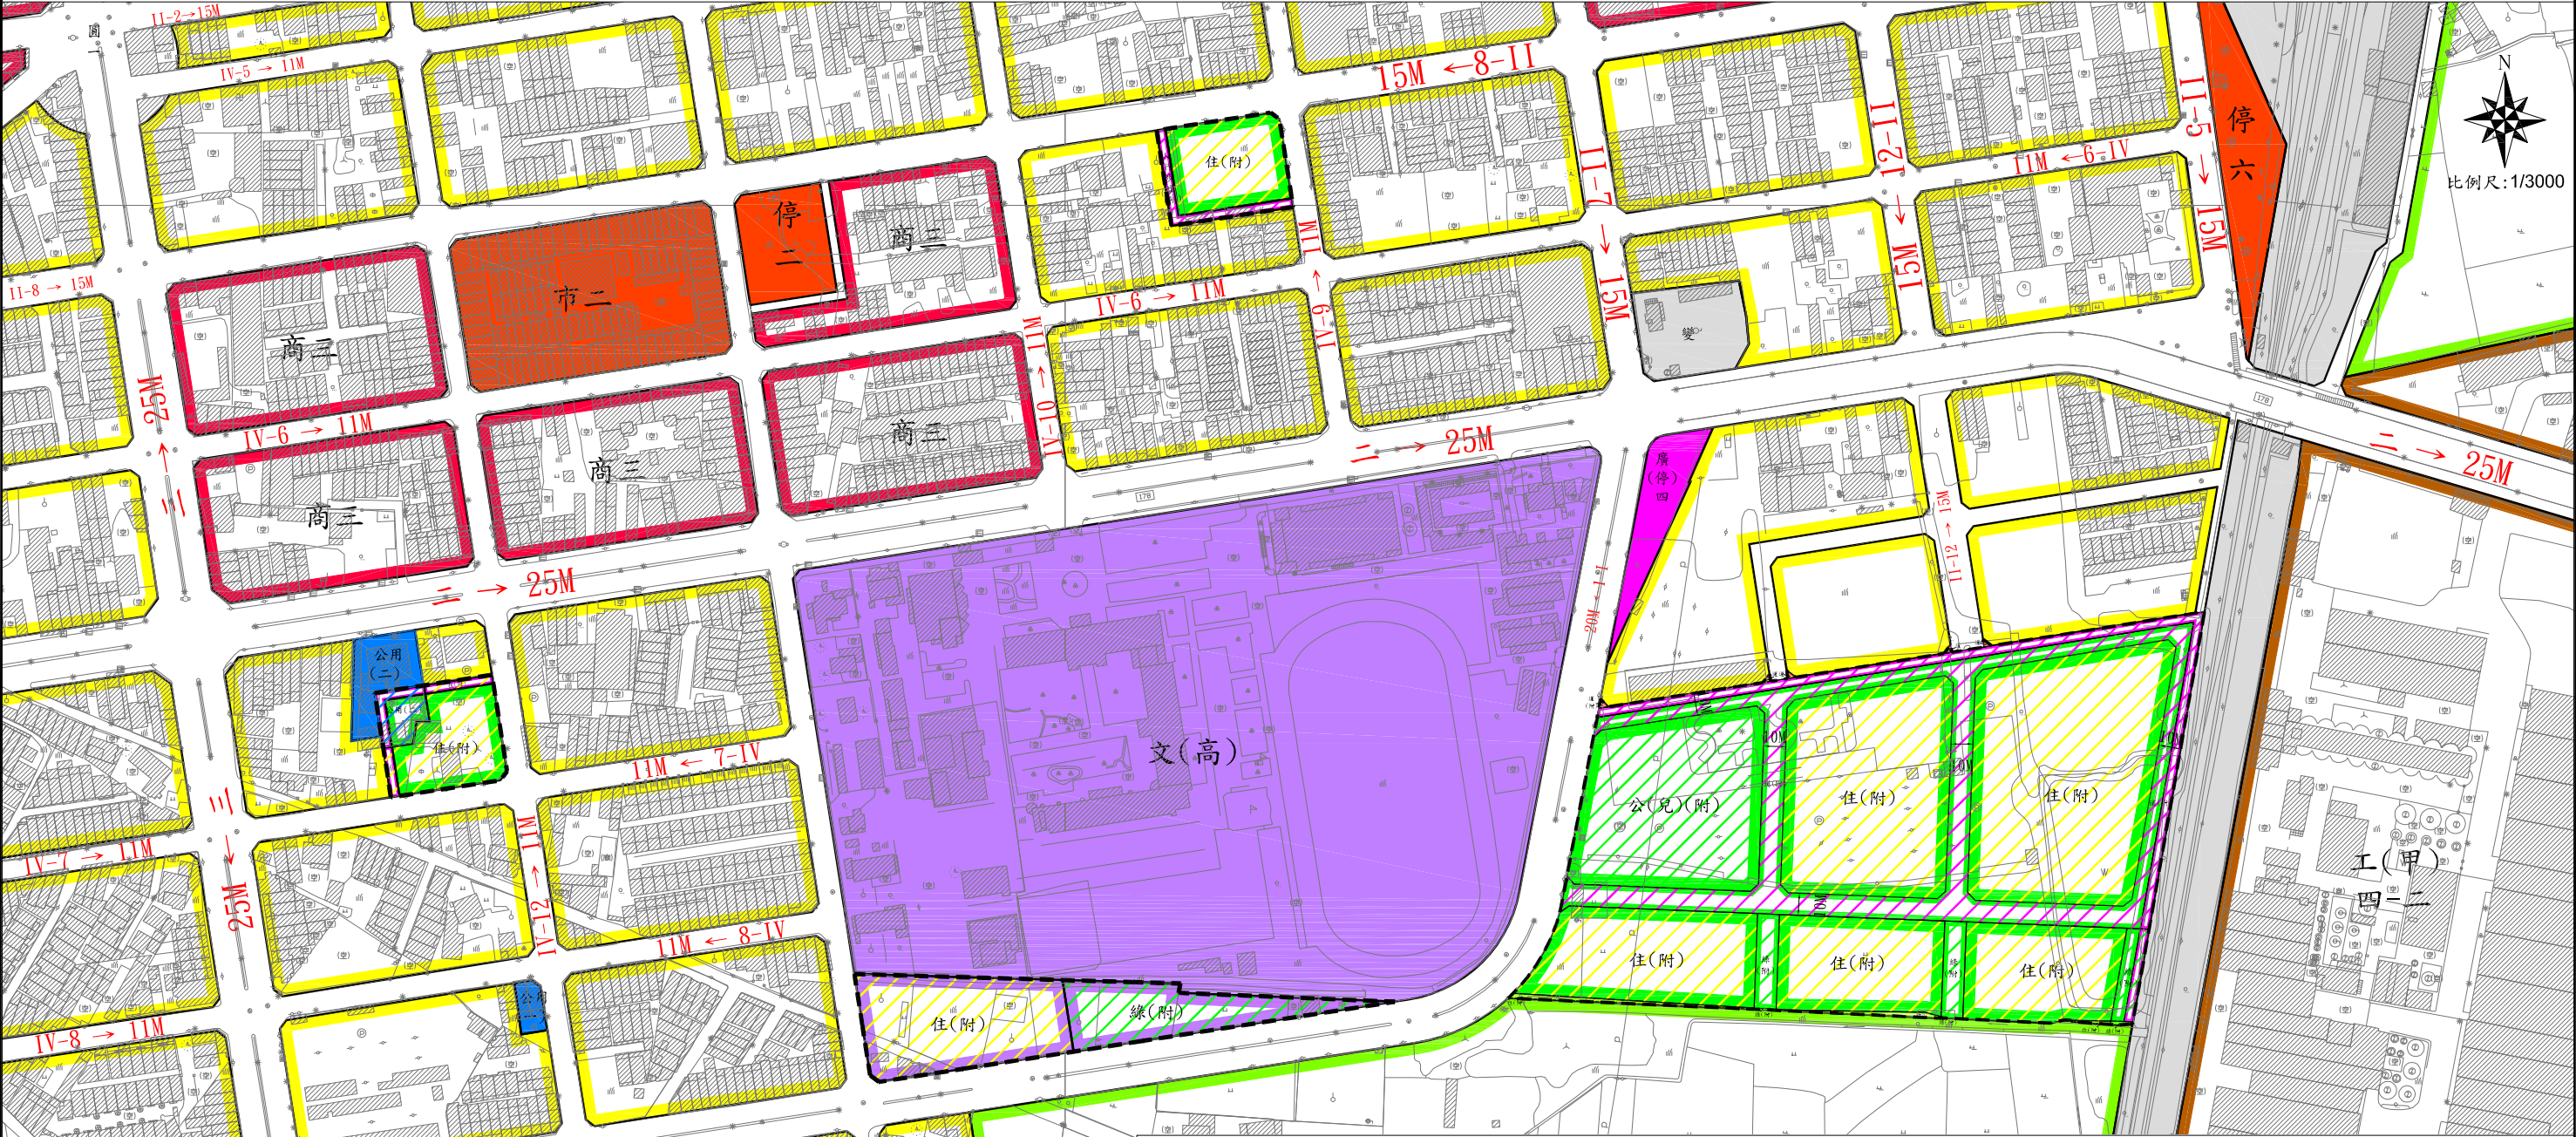

圖例

- | | |
|-------|----------|
| 住宅區 | 停車場 |
| 商業區 | 零售市場用地 |
| 農業區 | 公用事業用地 |
| 甲種工業區 | 廣場兼停車場用地 |
| 學校用地 | 4米人行步道用地 |
| 變電所用地 | 道路 廣場 圓環 |
| 鐵路用地 | 變更範圍 |

變更圖例

- | | |
|------------------------|-------------------------|
| 變更4米人行步道用地為4米人行步道用地(附) | 變更農業區為住宅區(附) |
| 變更4米人行步道用地為公用事業用地 | 變更農業區為綠地用地(附) |
| 變更4米人行步道用地為住宅區(附) | 變更運動場用地為鄰里公園兼兒童遊樂場用地(附) |
| 變更4米人行步道用地為道路用地(附) | 變更運動場用地為住宅區(附) |
| 變更4米人行步道用地為綠地用地(附) | 變更運動場用地為道路用地(附) |
| 變更鄰里公園兼兒童遊樂場用地為公用事業用地 | 變更運動場用地為綠地用地(附) |
| 變更鄰里公園兼兒童遊樂場為住宅區(附) | 變更道路用地為道路用地(附) |
| 變更住宅區為道路用地 | 變更學校用地為住宅區(附) |
| 變更住宅區為道路用地(附) | 變更學校用地為綠地用地(附) |