


變更臺南市東區細部計畫(第二次通盤檢討)配合變更主要計畫
 (原仁和工業區未辦理市地重劃地區)案(虎尾段2030-1地號)圖

比例尺:1/6000

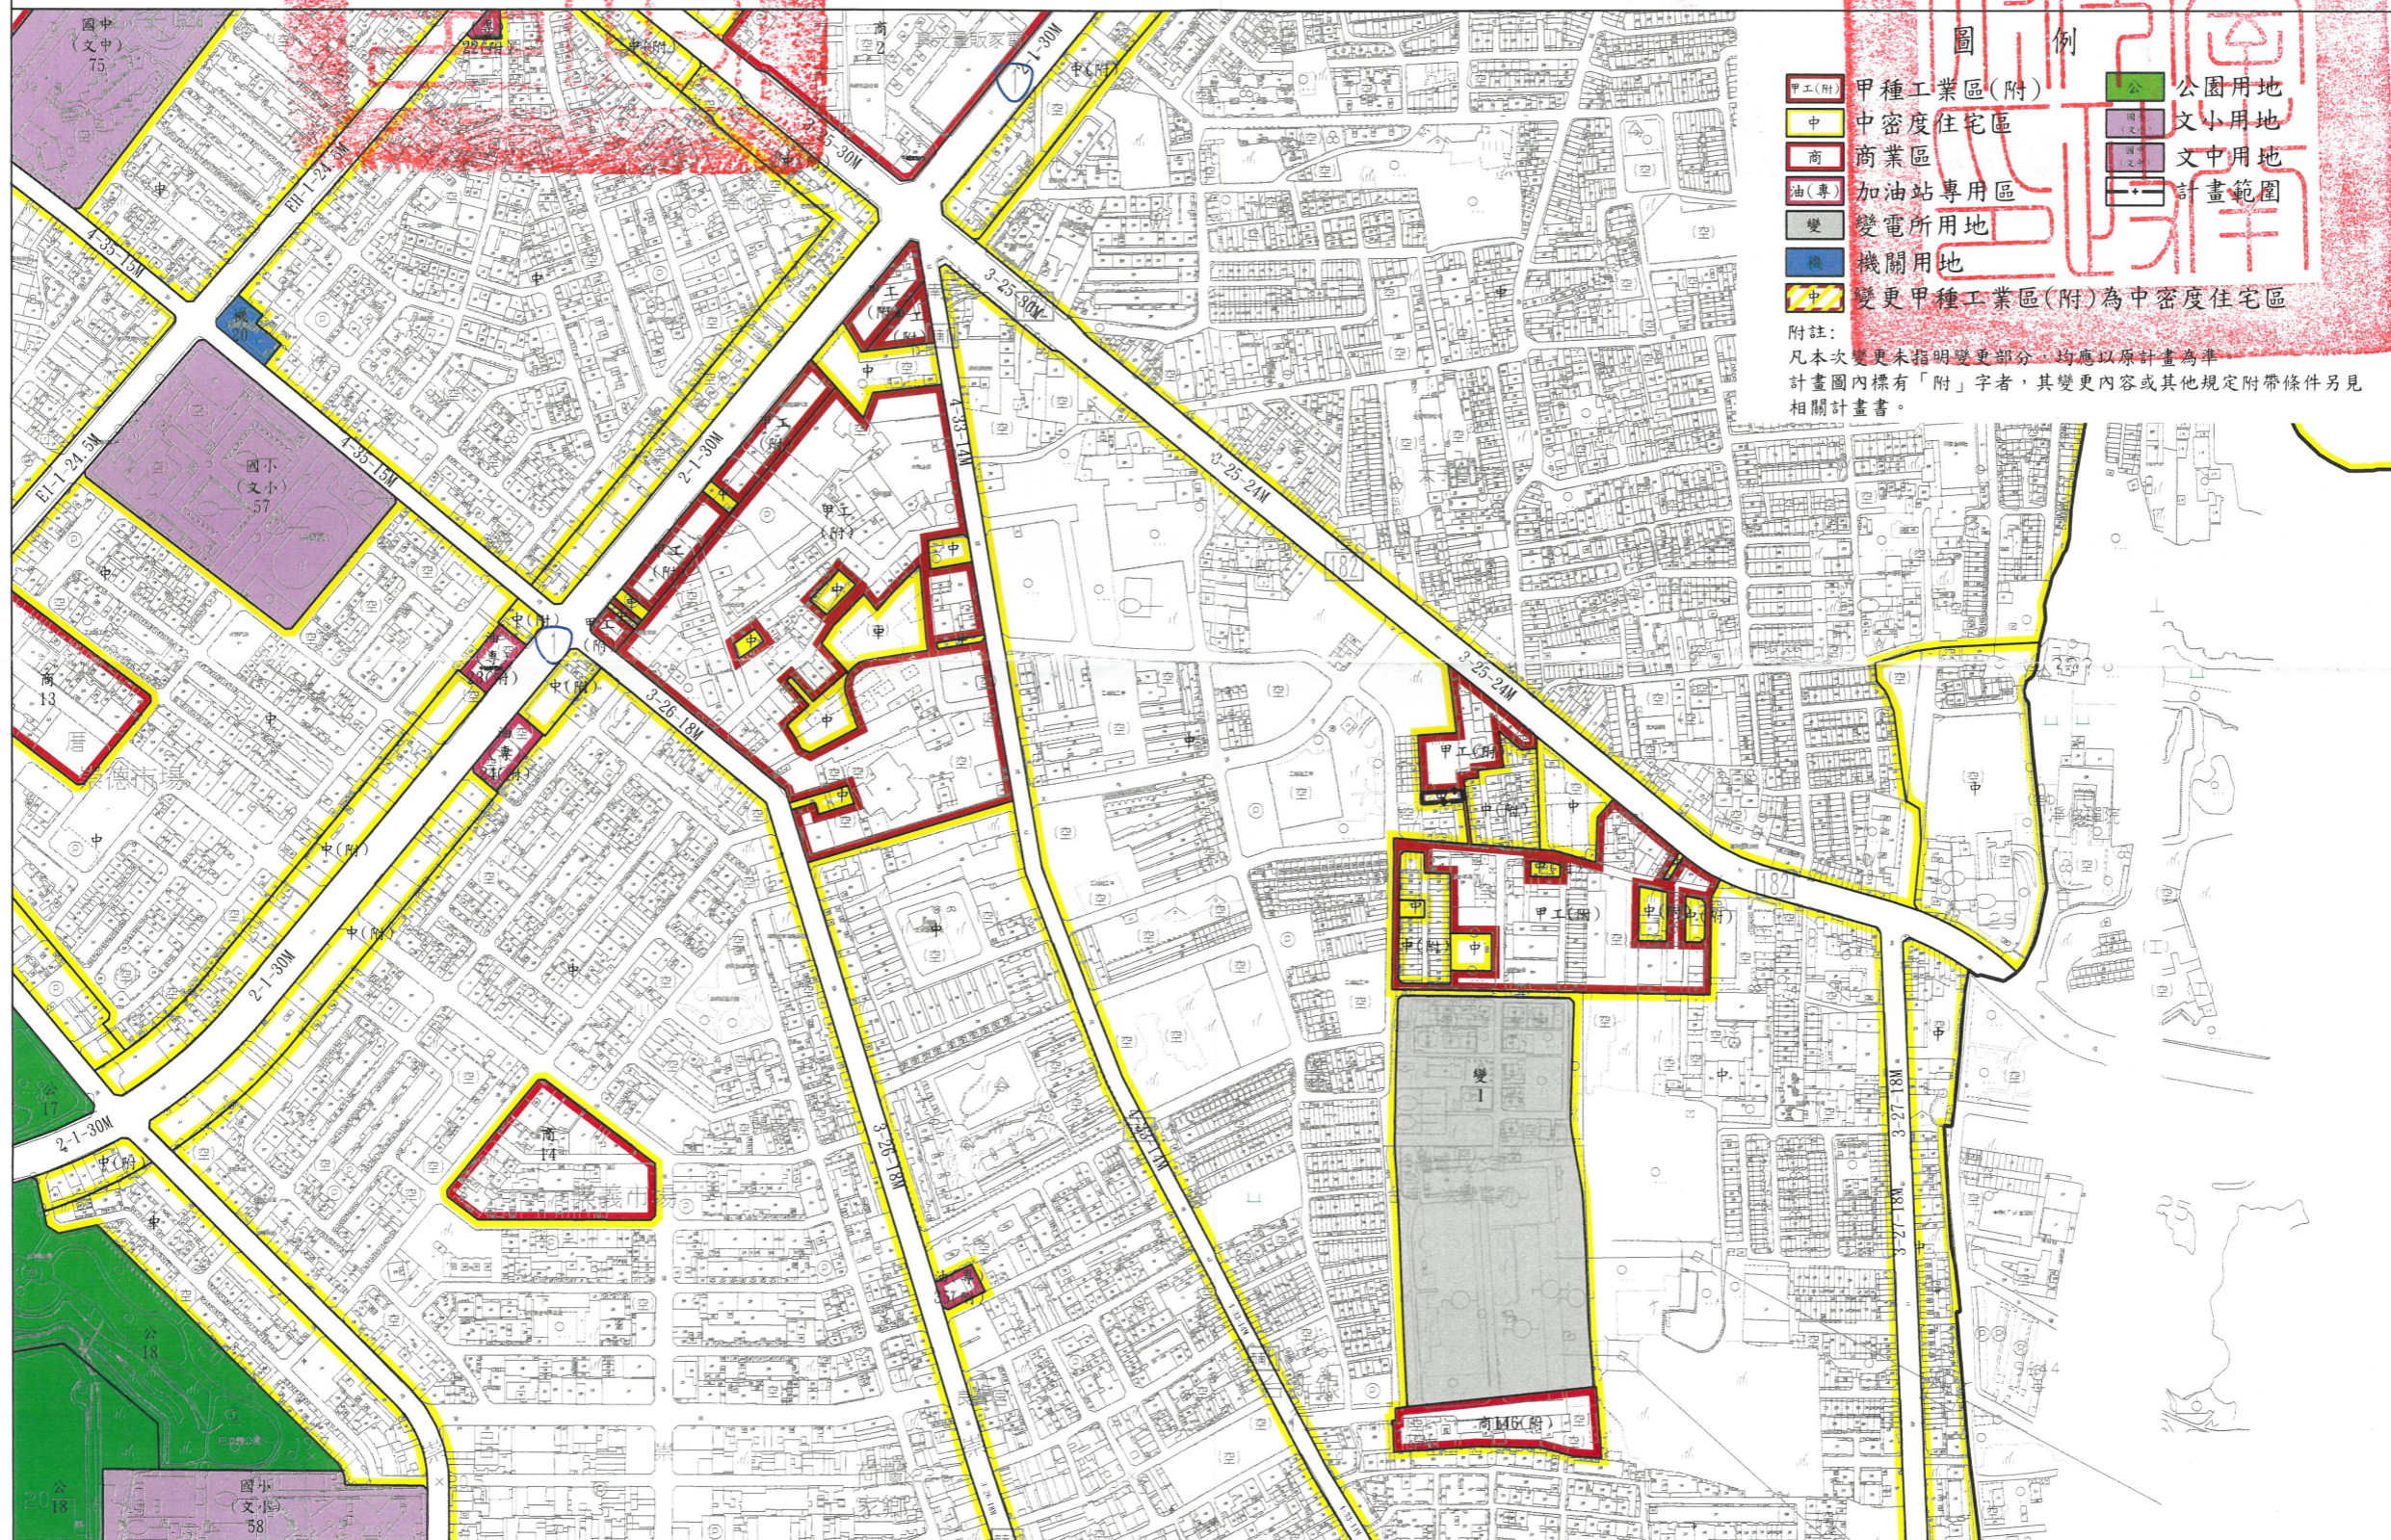

- 圖例
- 甲工(附) 甲種工業區(附)
 - 中 中密度住宅區
 - 商 商業區
 - 油(專) 加油站專用區
 - 變 變電所用地
 - 機 機關用地
 - 中 變更甲種工業區(附)為中密度住宅區
 - 公 公園用地
 - 國小 國小用地
 - 文中 文中用地
 - 計畫範圍

附註:
 凡本次變更未指明變更部分,均應以原計畫為準
 計畫圖內標有「附」字者,其變更內容或其他規定附帶條件另見
 相關計畫書。

發布實施