
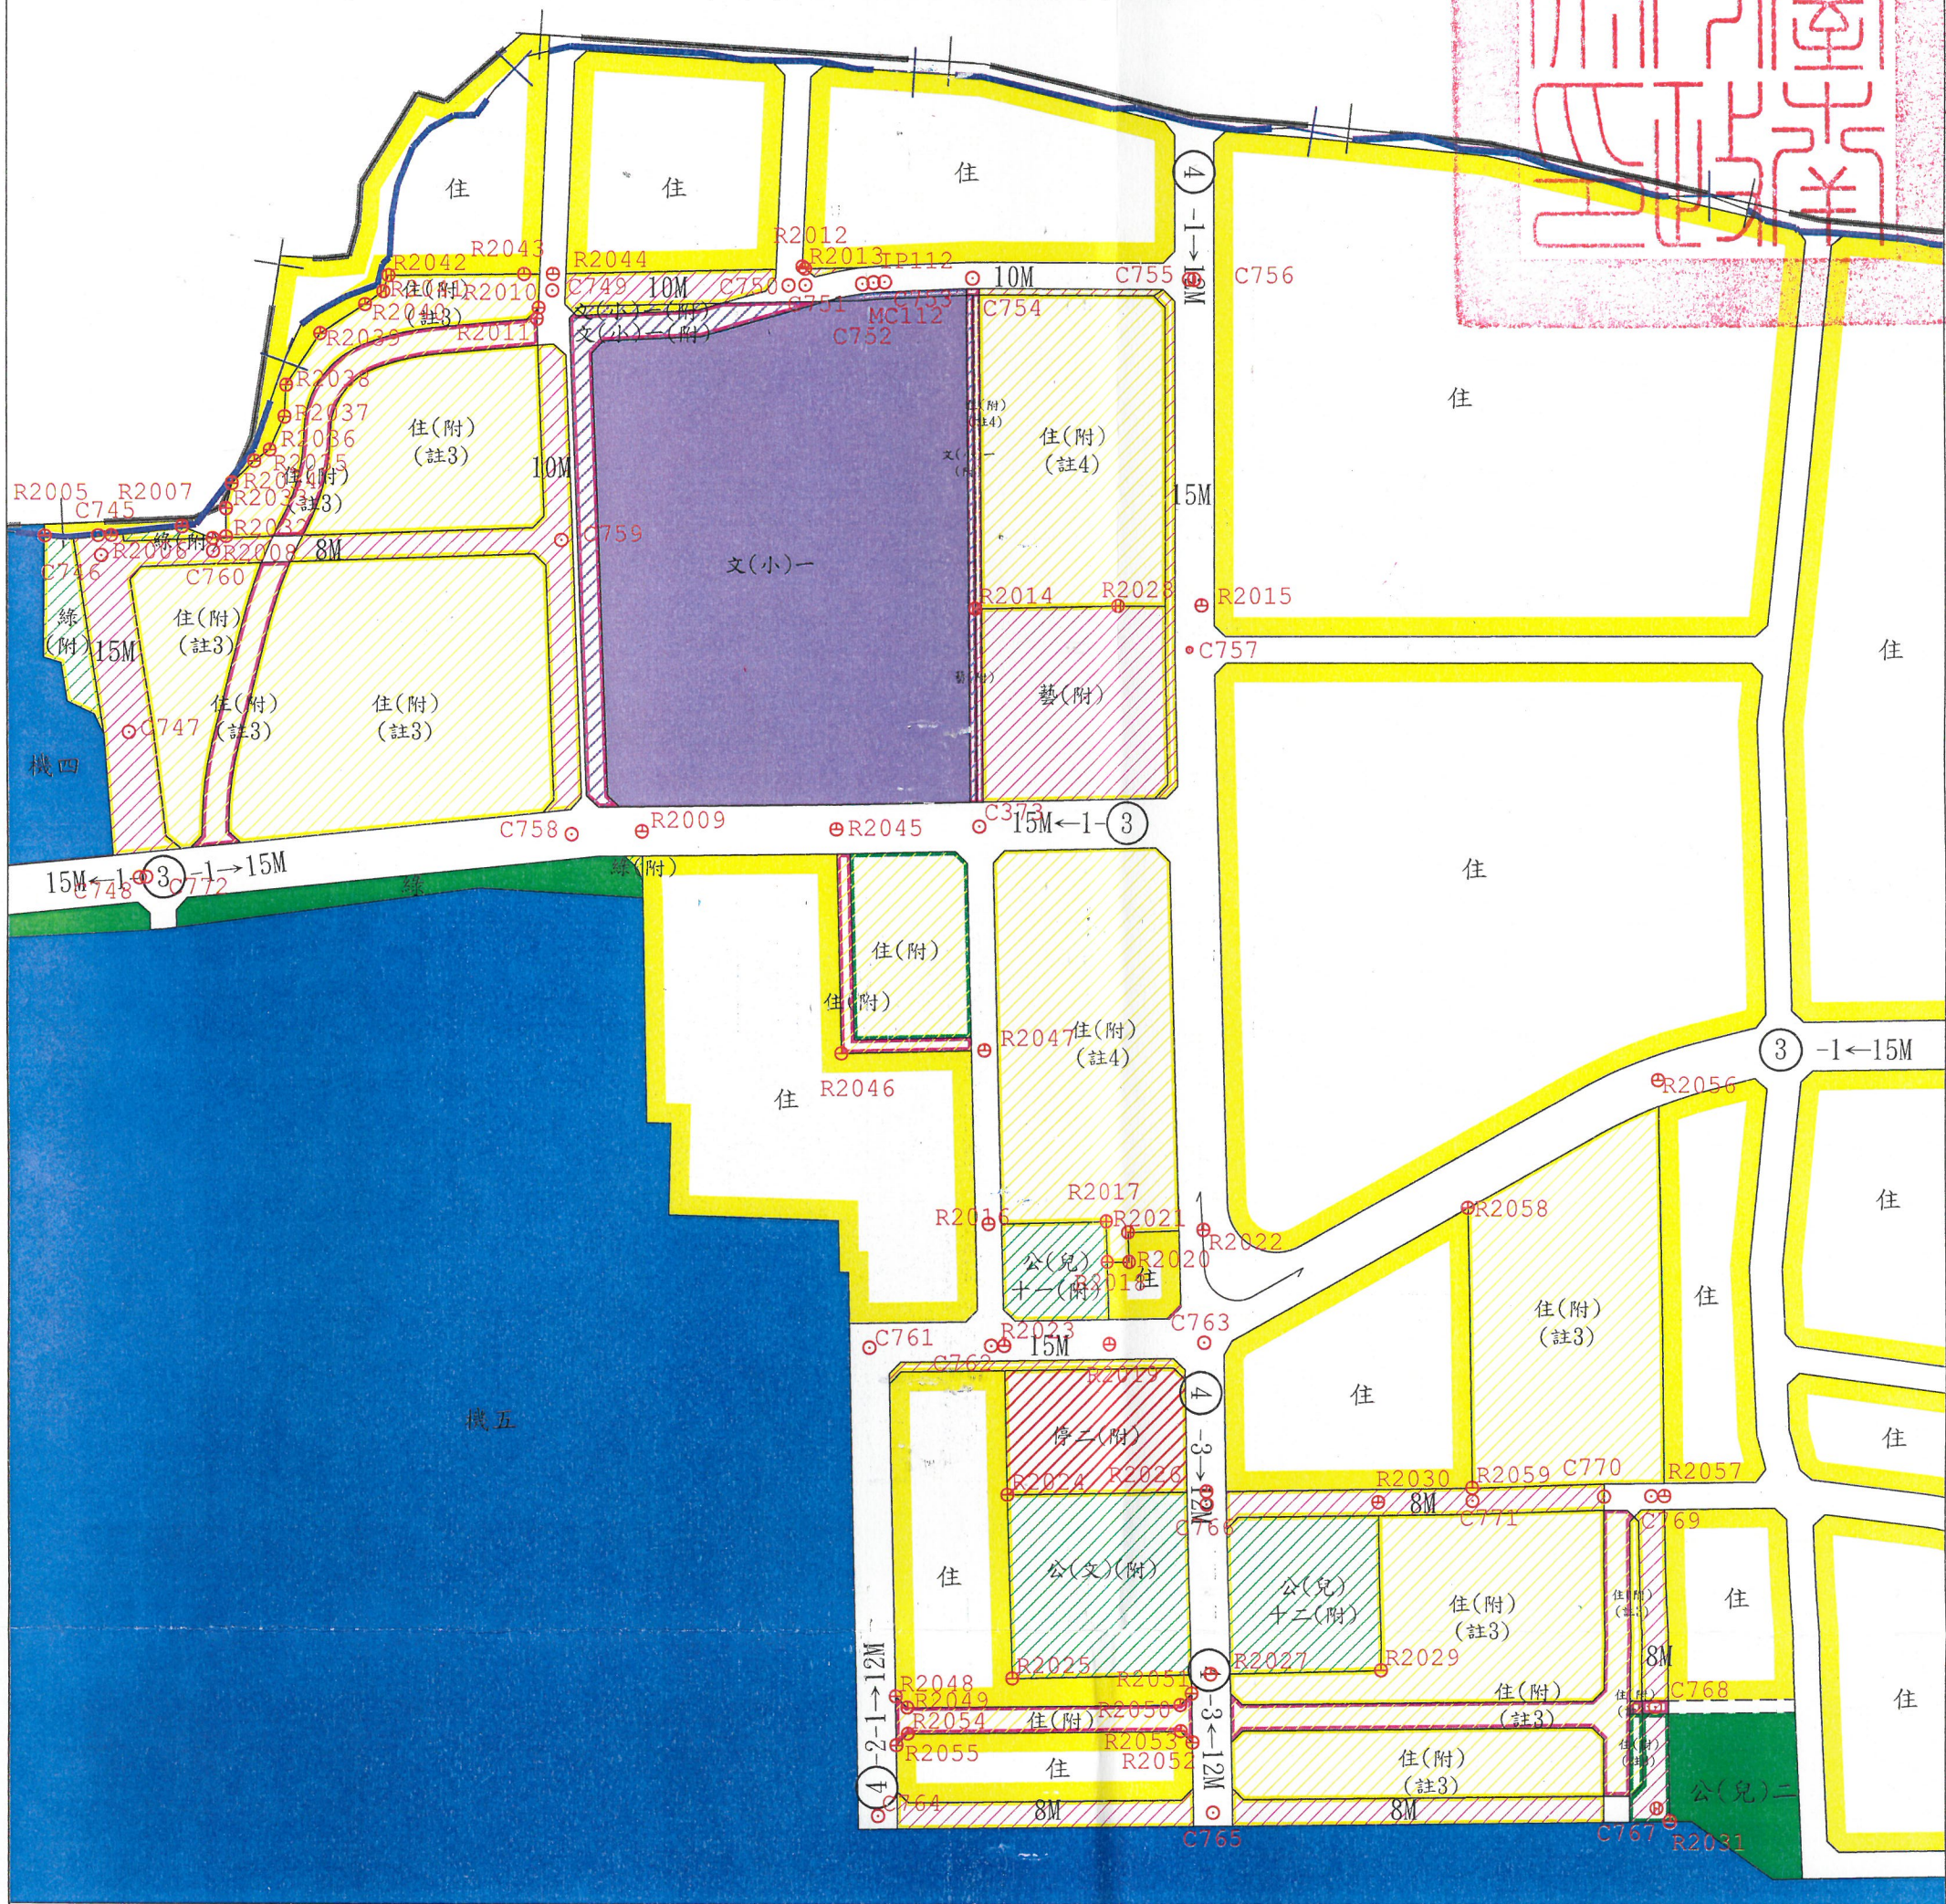


變更仁德(文賢地區)都市計畫 (配合二空新村整體規劃)案樁位公告圖

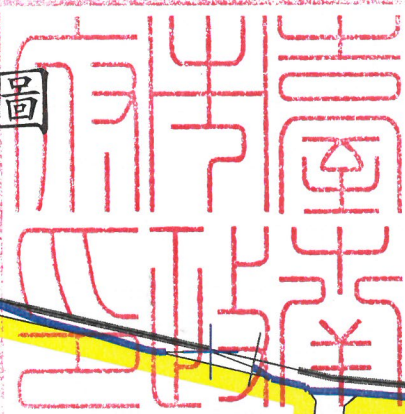

- 圖例**
- 住 住宅區
 - 機 機關用地
 - 文 學校用地
 - 綠 綠地用地
 - 公(兒) 鄰里公園兼兒童遊樂場用地
 - 道路用地
 - 人行步道用地
 - 計畫範圍
 - 主要計畫範圍

- 變更圖例**
- 住(附)(註3) 變更住宅區為住宅區(附帶條件)(註3)
 - 住(附)(註4) 變更住宅區為住宅區(附帶條件)(註4)
 - 文(附) 變更住宅區為學校用地(附帶條件)
 - 藝(附) 變更住宅區為藝文設施用地(附帶條件)
 - 停(附) 變更住宅區為停車場用地(附帶條件)
 - 公(文)(附) 變更住宅區為公園用地(兼文化設施使用)(附帶條件)
 - 公(兒)(附) 變更住宅區為鄰里公園兼兒童遊樂場用地(附帶條件)
 - 綠(附) 變更住宅區為綠地用地(附帶條件)
 - 路(附) 變更住宅區為道路用地(附帶條件)
 - 住(附) 變更鄰里公園兼兒童遊樂場用地為住宅區(附帶條件)
 - 住(附)(註3) 變更鄰里公園兼兒童遊樂場用地為住宅區(附帶條件)(註3)
 - 路(附) 變更鄰里公園兼兒童遊樂場用地為道路用地(附帶條件)

- 變更學校用地為道路用地(附帶條件)
- 住(附) 變更道路用地為住宅區(附帶條件)
- 住(附)(註3) 變更道路用地為住宅區(附帶條件)(註3)
- 文(附) 變更道路用地為學校用地(附帶條件)
- 住(附) 變更人行步道用地為住宅區(附帶條件)
- 住(附)(註3) 變更人行步道用地為住宅區(附帶條件)(註3)
- 住(附)(註4) 變更人行步道用地為住宅區(附帶條件)(註4)
- 文(附) 變更人行步道用地為學校用地(附帶條件)
- 藝(附) 變更人行步道用地為藝文設施用地(附帶條件)
- 路(附) 變更人行步道用地為道路用地(附帶條件)

