
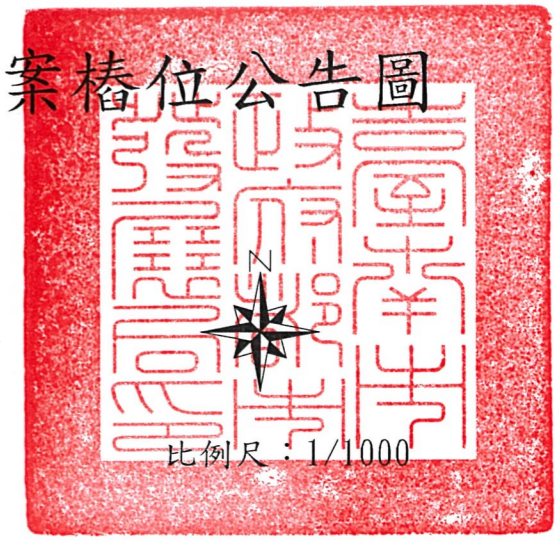


「變更新營都市計畫(第三次通盤檢討)(含計畫圖重製)(第五階段)」案樁位公告圖

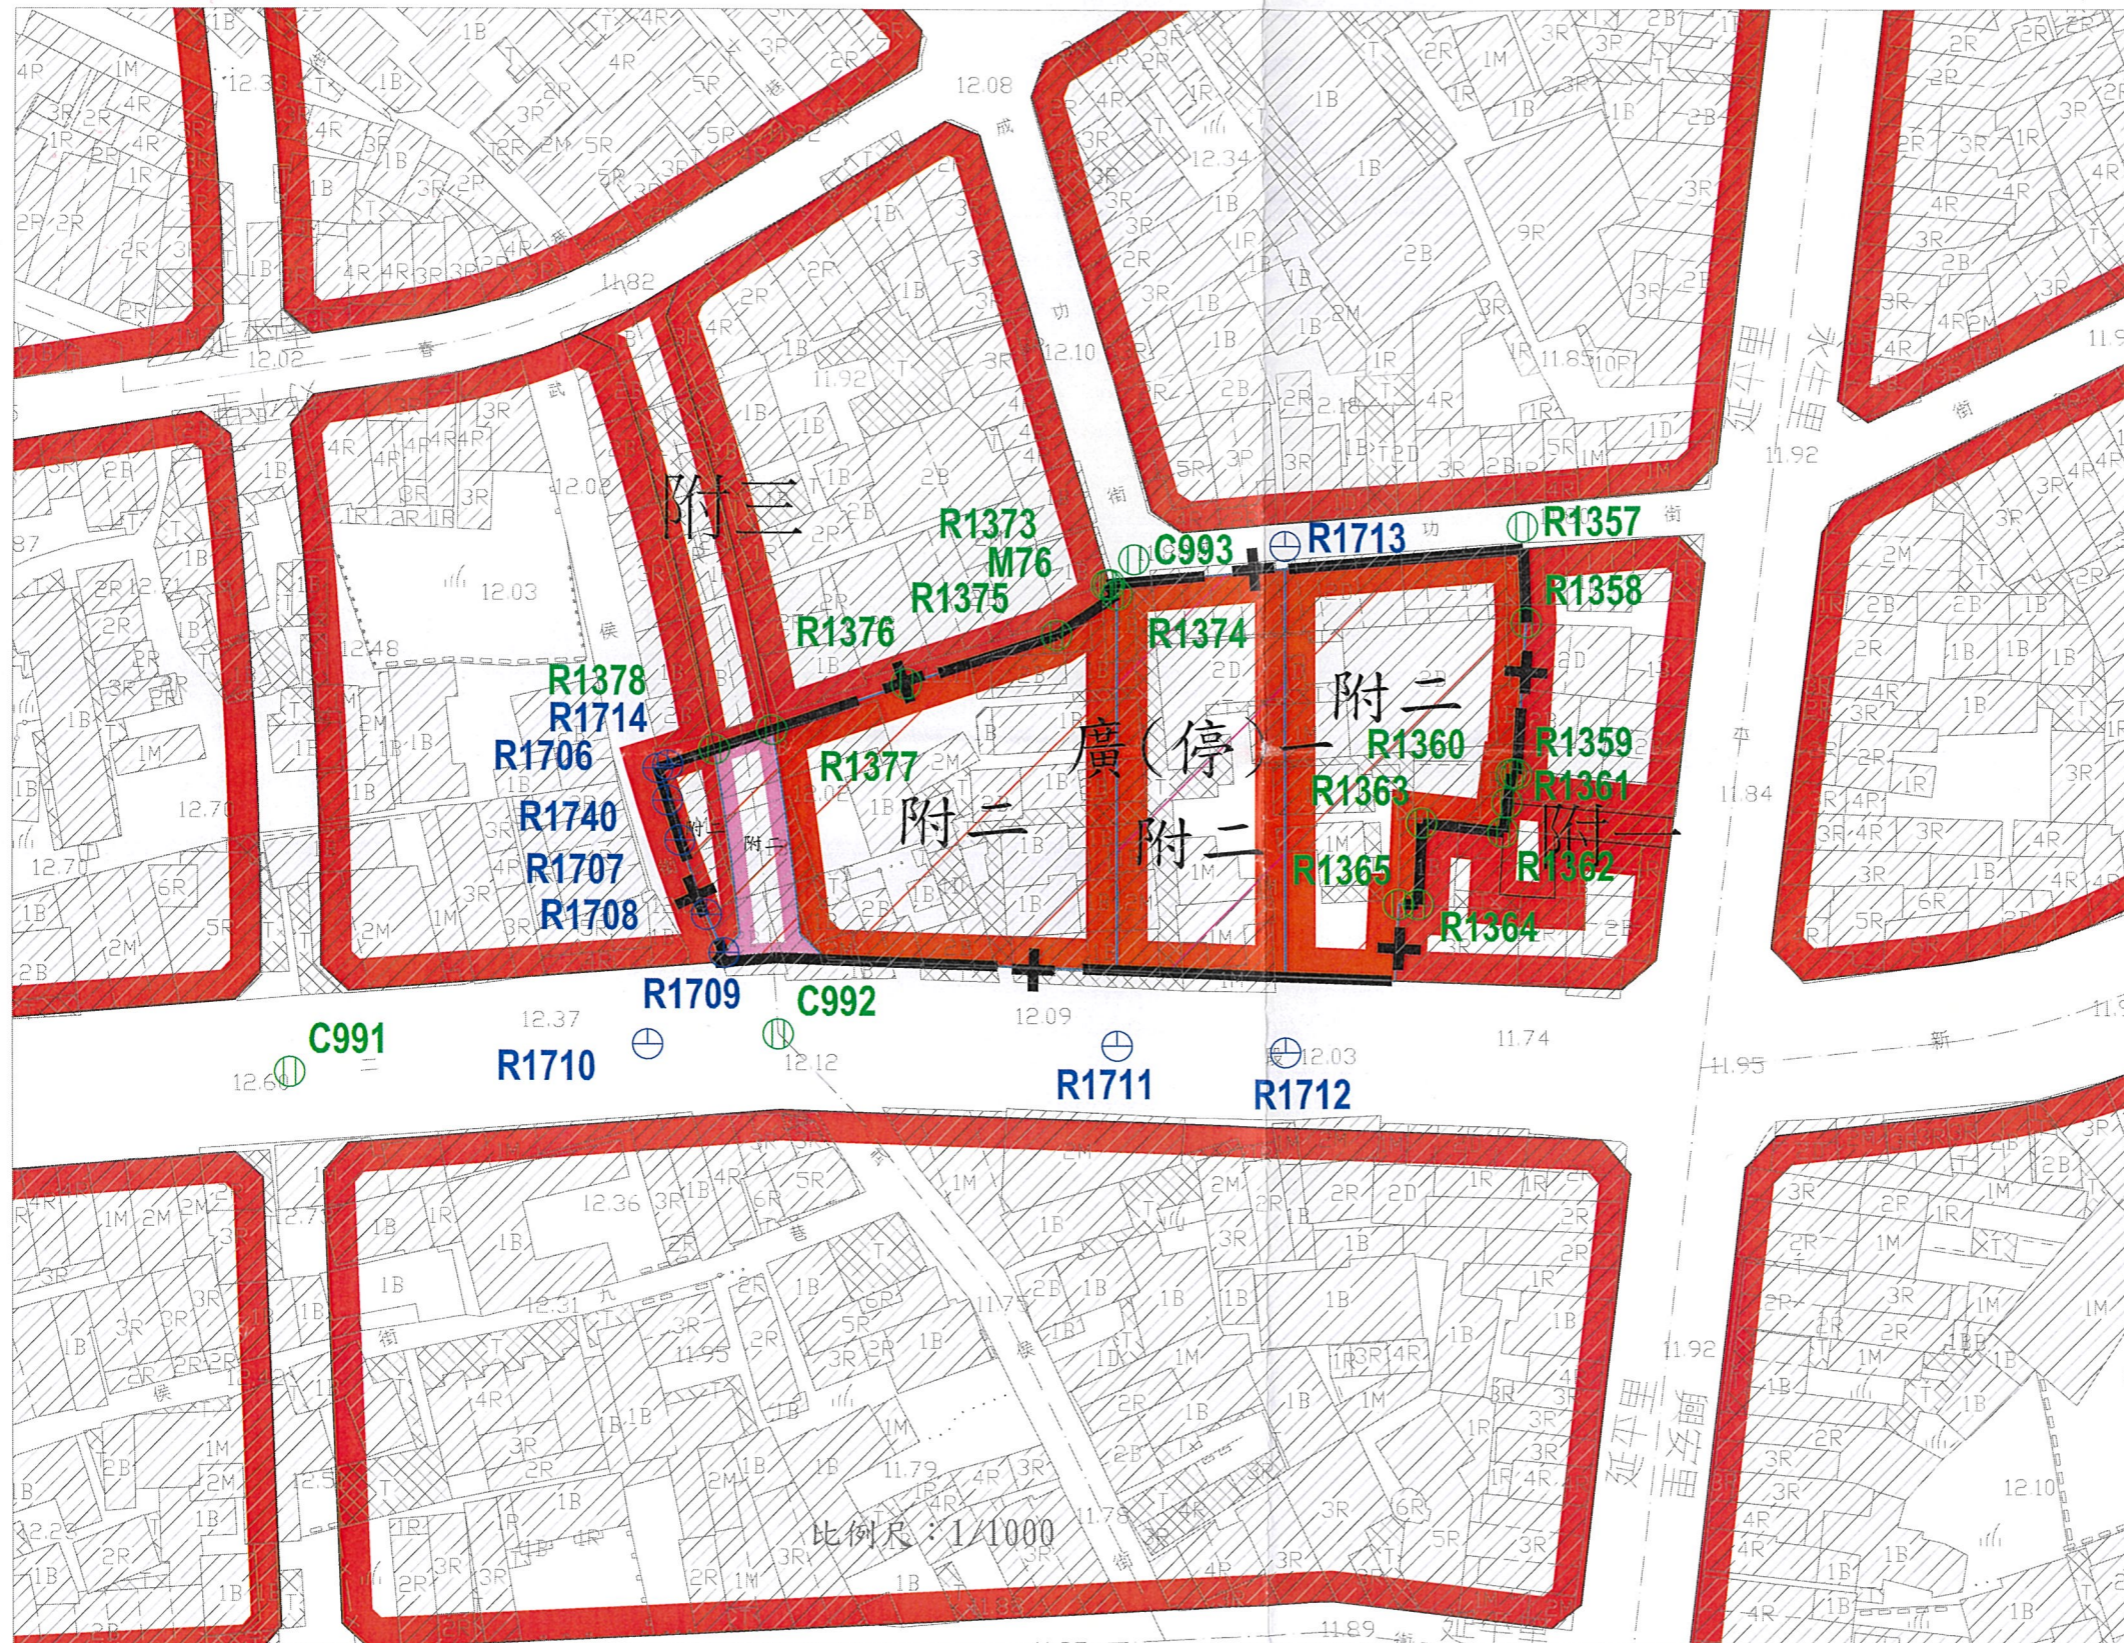

- ⊕ 新設樁位
- ⊙ 原樁位成果
- 中心樁
- ⊖ 虛樁
- ⊕ 副樁
- ⊖ 分區界樁
- ⊕ 都計範圍界樁