


# 「變更新營都市計畫(第三次通盤檢討)(含計畫圖重製)(第五階段)」

## 案樁位圖

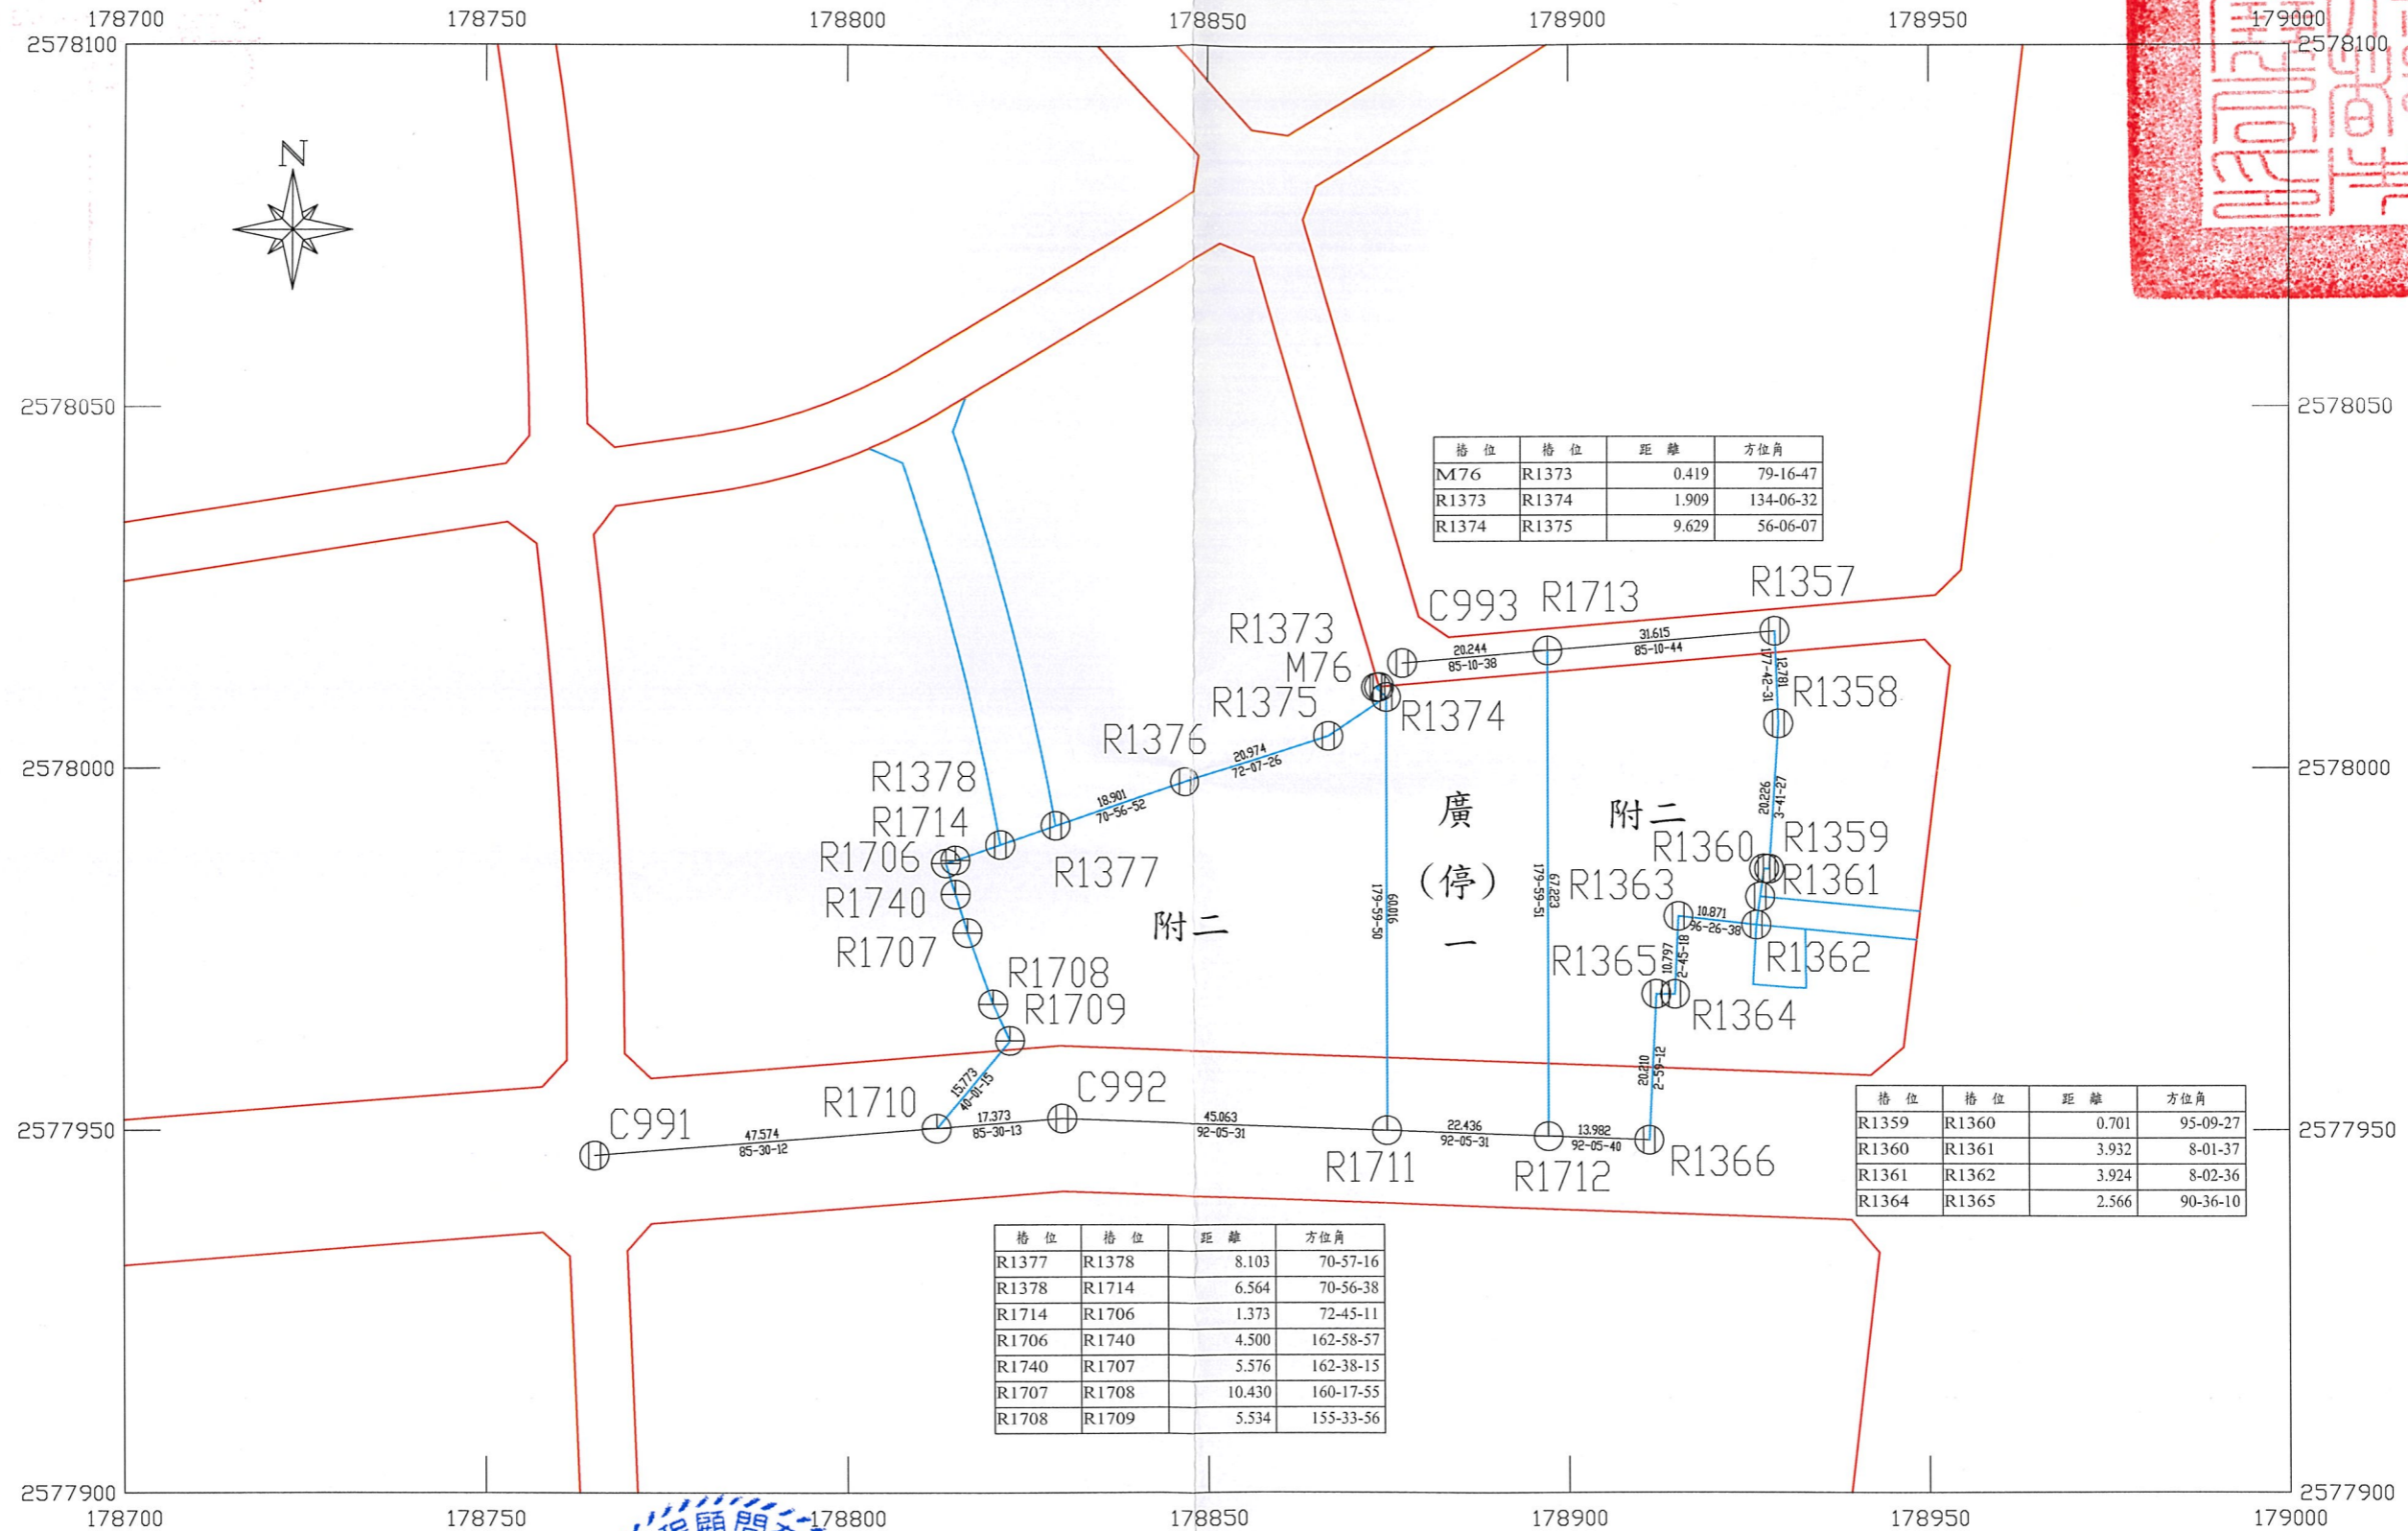

樁位	樁位	距離	方位角
M76	R1373	0.419	79-16-47
R1373	R1374	1.909	134-06-32
R1374	R1375	9.629	56-06-07

樁位	樁位	距離	方位角
R1359	R1360	0.701	95-09-27
R1360	R1361	3.932	8-01-37
R1361	R1362	3.924	8-02-36
R1364	R1365	2.566	90-36-10

樁位	樁位	距離	方位角
R1377	R1378	8.103	70-57-16
R1378	R1714	6.564	70-56-38
R1714	R1706	1.373	72-45-11
R1706	R1740	4.500	162-58-57
R1740	R1707	5.576	162-38-15
R1707	R1708	10.430	160-17-55
R1708	R1709	5.534	155-33-56

大地基準：臺灣大地基準(TWD67)  
 測製時間：中華民國 115 年 1 月  
 測製單位：維駿工程顧問有限公司  
 測量技師：邵怡誠



比例尺：1/1000

- 中心樁
- ⊕ 虛樁
- ⊕ 副樁
- ⊕ 分區界樁
- ⊕ 都計範圍界樁

