
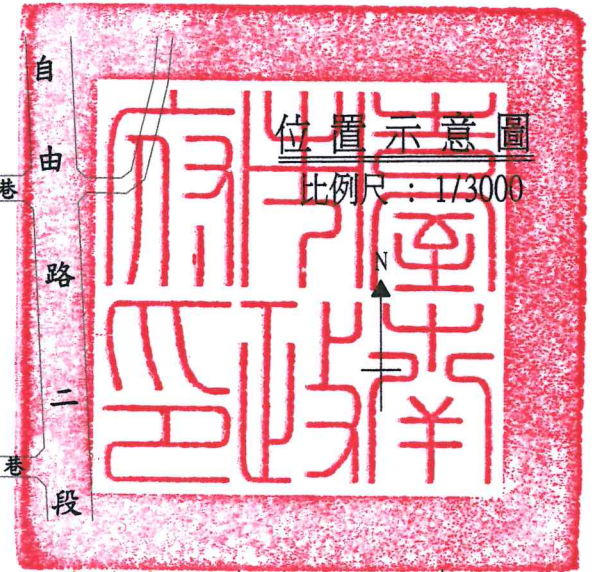


擬廢止臺南市東區仁和段452-1地號內部份現有巷道案

位置圖 (套繪都市計畫之地籍圖)


比例尺：1/600

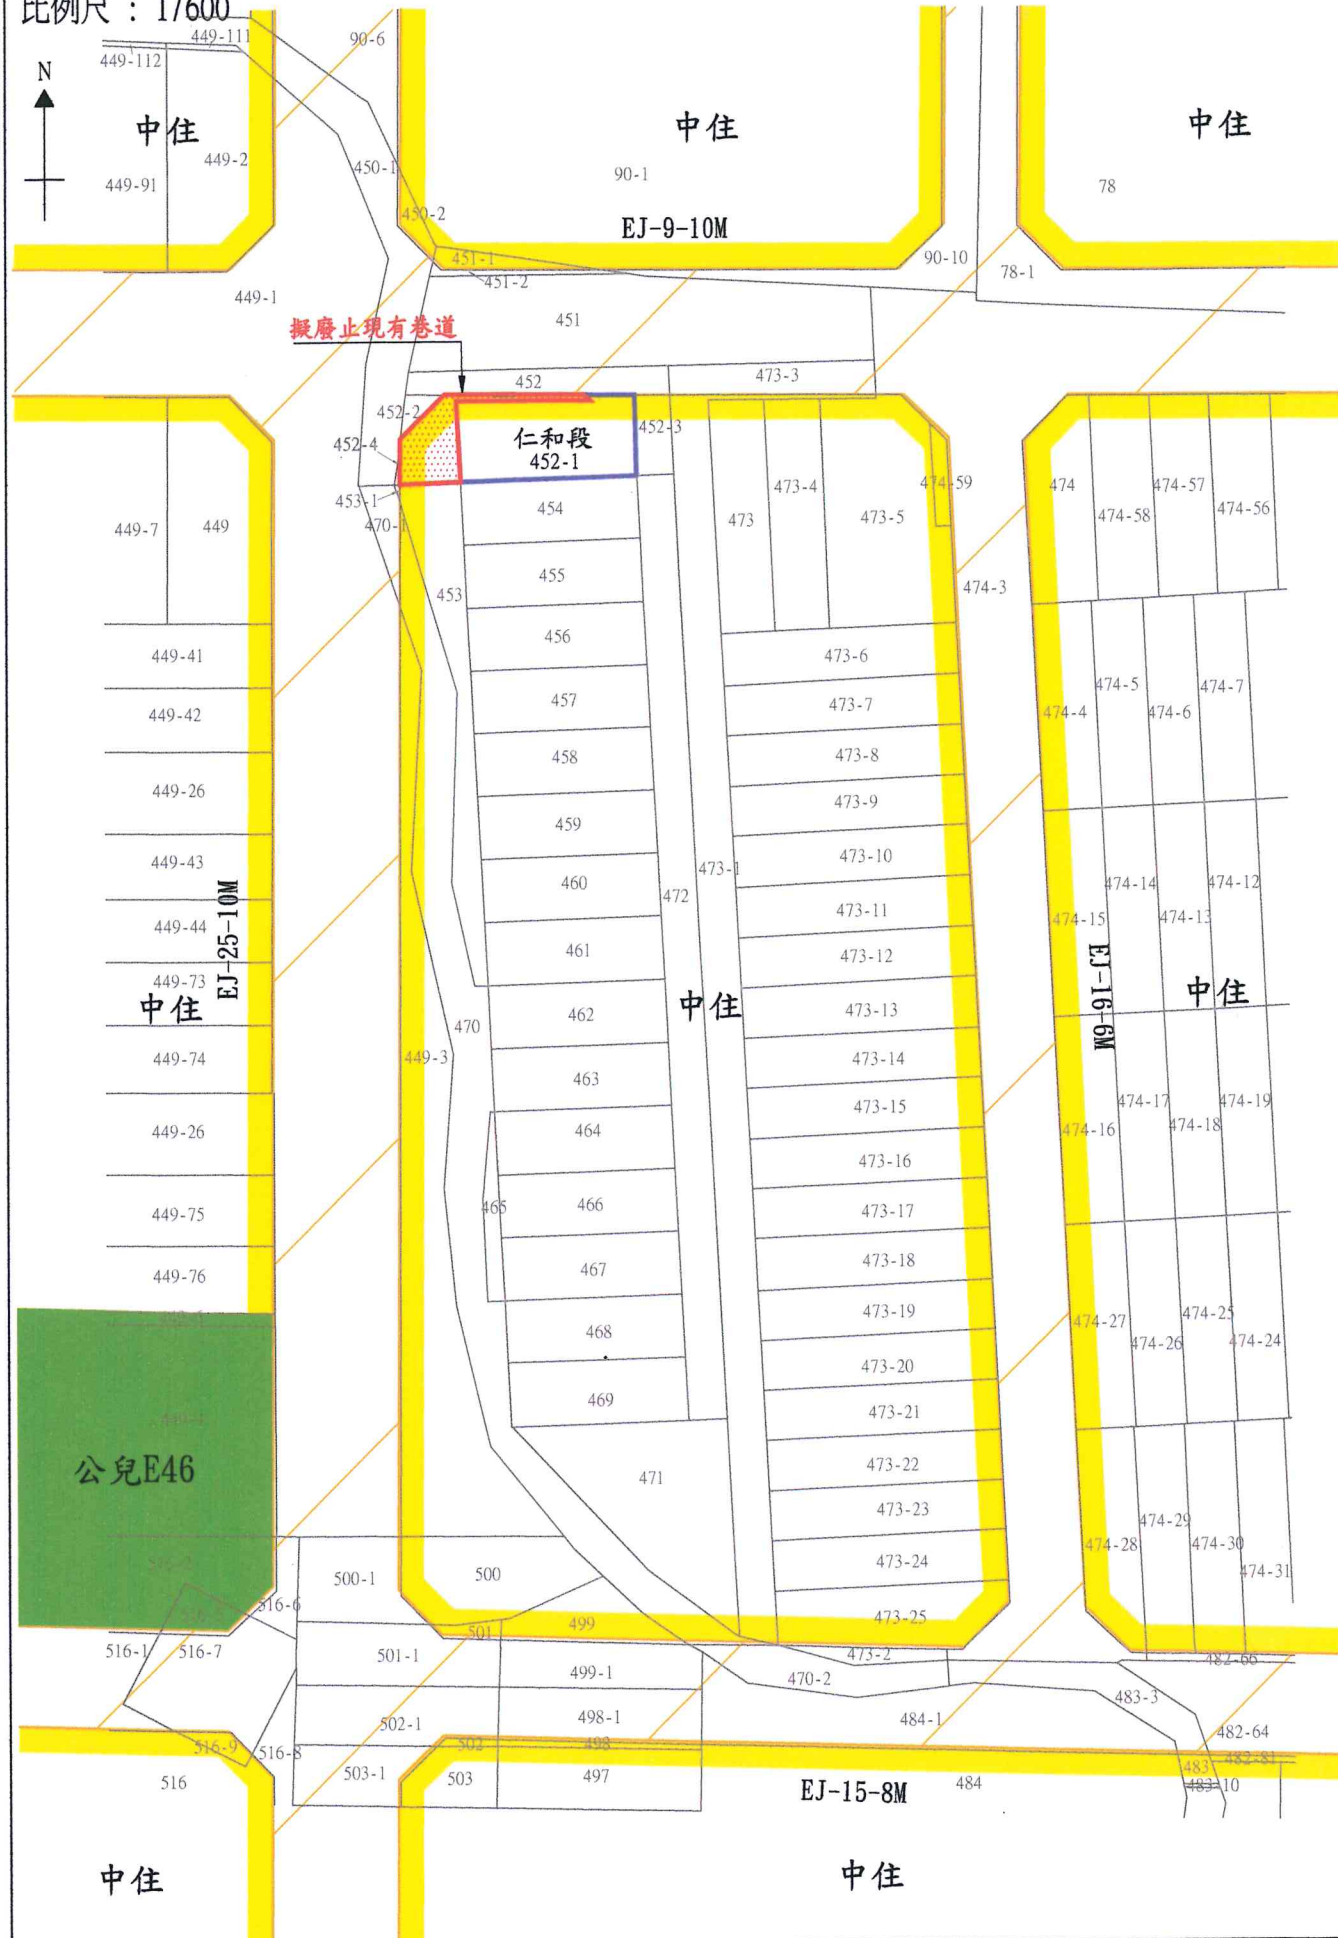

位置示意圖
比例尺：1/3000

實測現況圖

比例尺：1/600

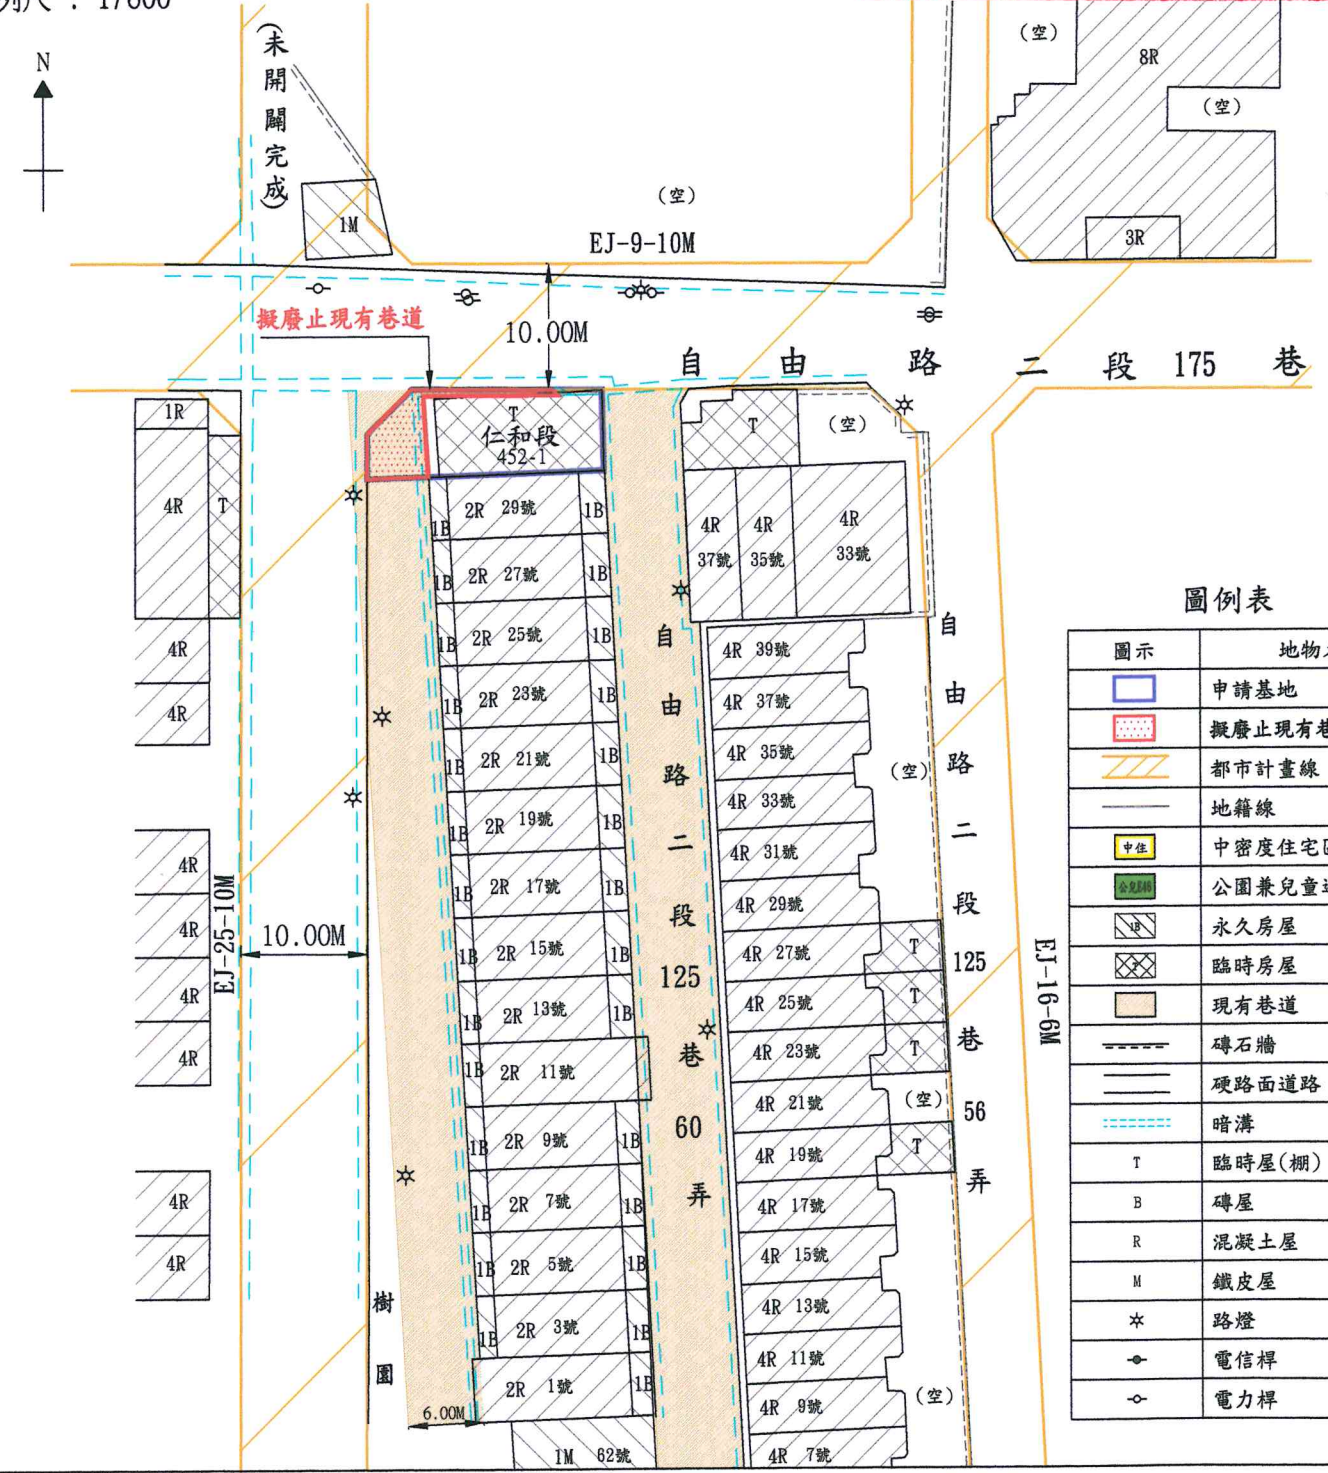

圖例表

圖示	地物名稱
	申請基地
	擬廢止現有巷道範圍
	都市計畫線
	地籍線
	中密度住宅區
	公園兼兒童遊樂場用地
	永久房屋
	臨時房屋
	現有巷道
	磚石牆
	硬路面道路
	暗溝
	臨時屋(棚)
	磚屋
	混凝土屋
	鐵皮屋
	路燈
	電信桿
	電力桿