


擬公告廢止臺南市中西區赤坎段11, 14, 15, 18,



圖 例

- 公告廢止現有巷道
- 細部計畫道路
- 現有巷道
- 基地範圍

臺南市中西區赤坎段
擬廢止現有巷道申請位置

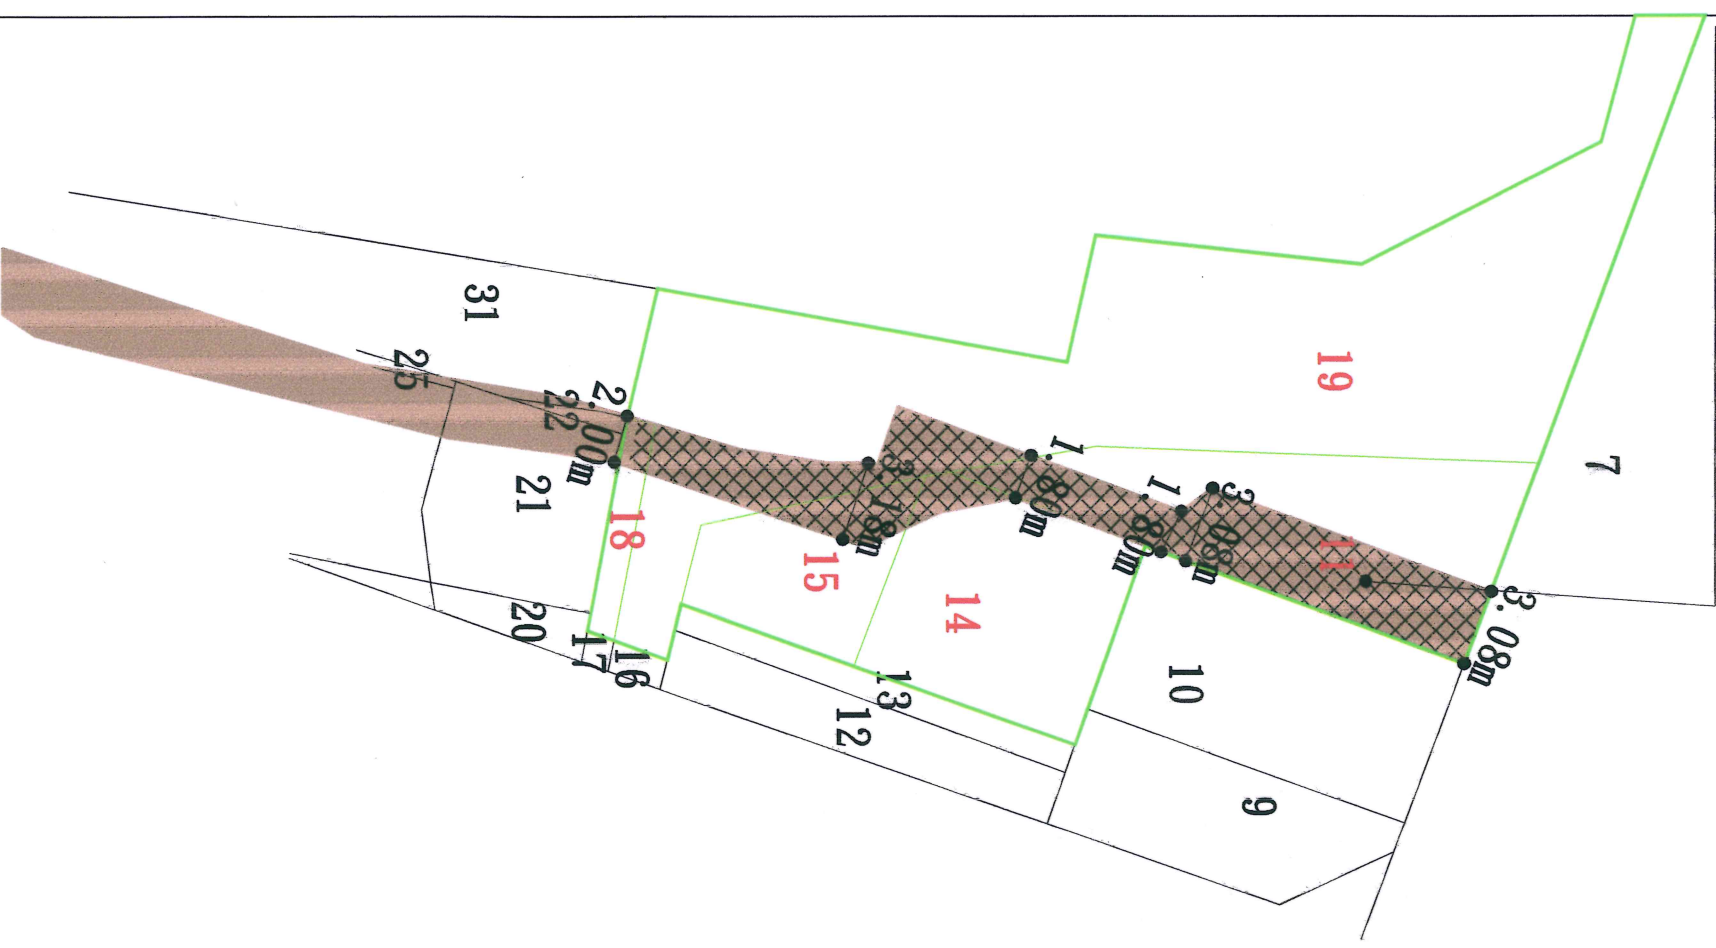

地籍圖 S=1/300

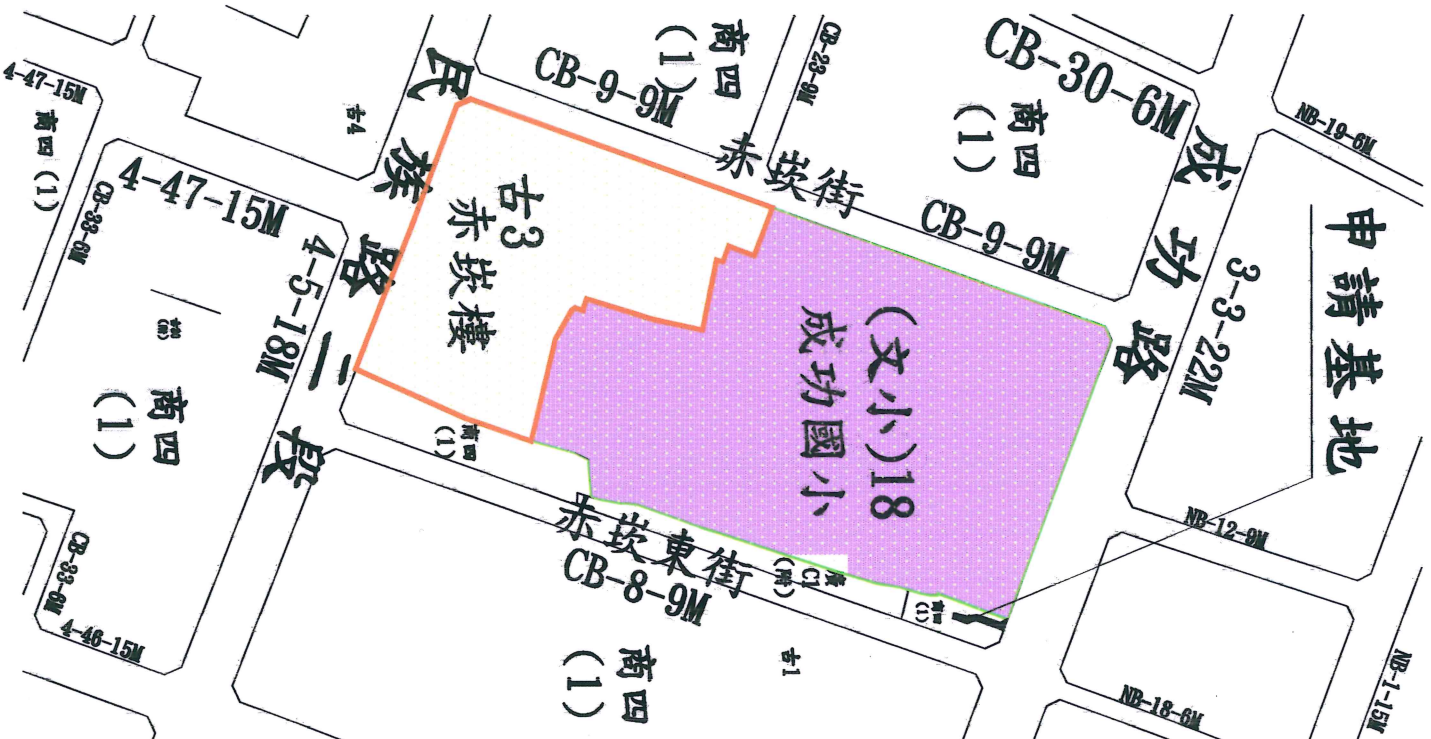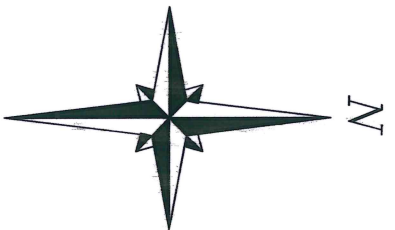

位置圖 S=1/5000