

公告擬廢止臺南市北區實踐段180-4, 180-5, 180-6, 181, 180等5筆地號內部分現有巷道案

圖	例
申請基地	
計畫道路	
現有巷道	
建築線	
樁位	
溝渠	
現有房屋	
退縮地	
擬廢止現有巷道	




位置圖




- 1、89.11.29南都計二字第510號指定在案
- 2、該現有巷道係雙向出口，長度大於80M應退縮為6M。


180-4, 180-5, 180-6, 181, 180
部分廢止現有巷道

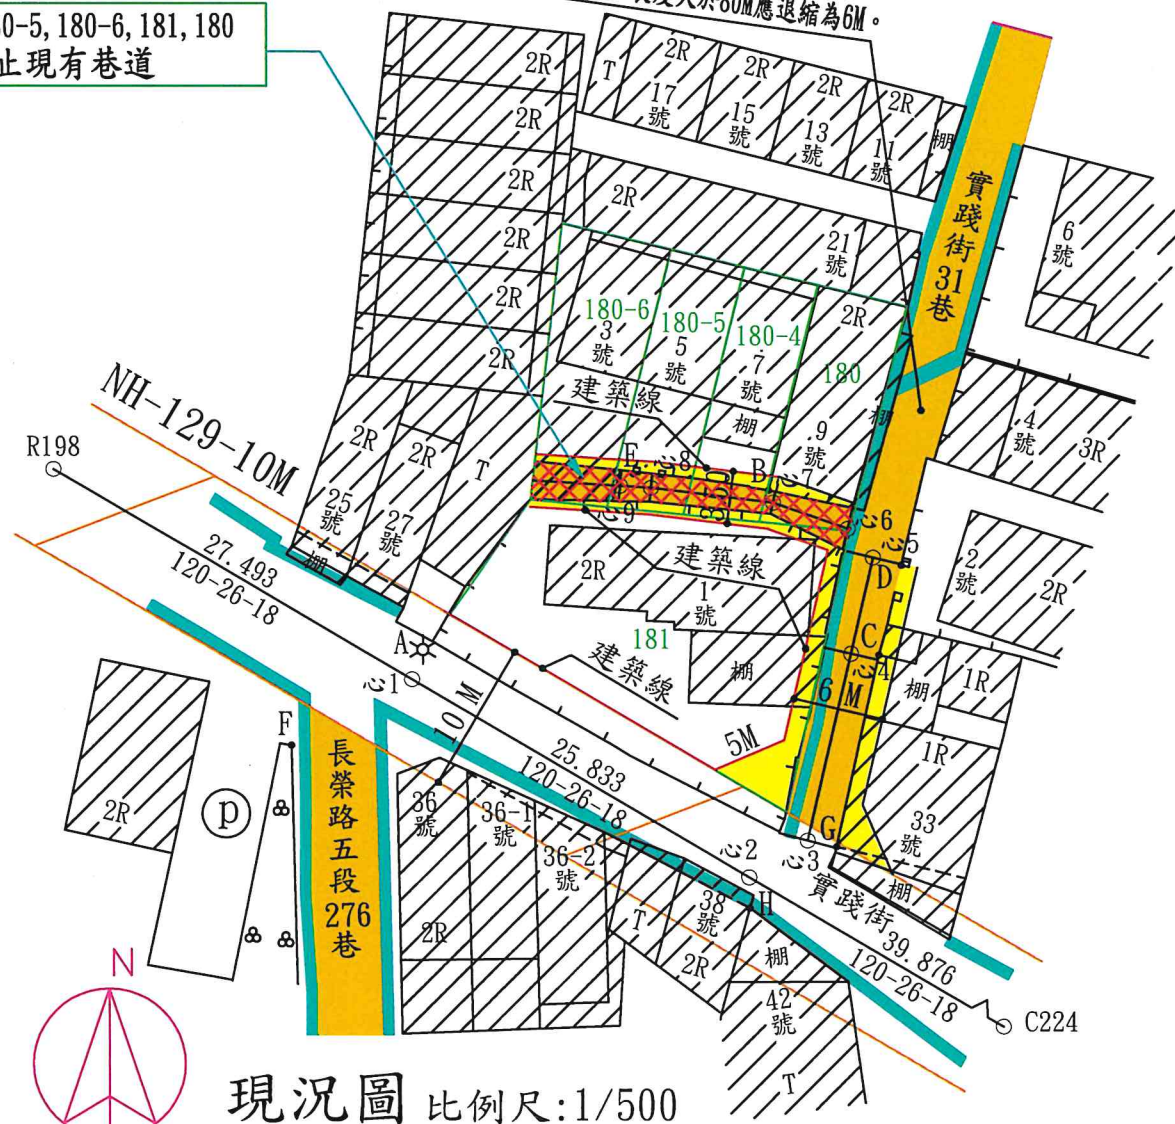

現況圖 比例尺:1/500

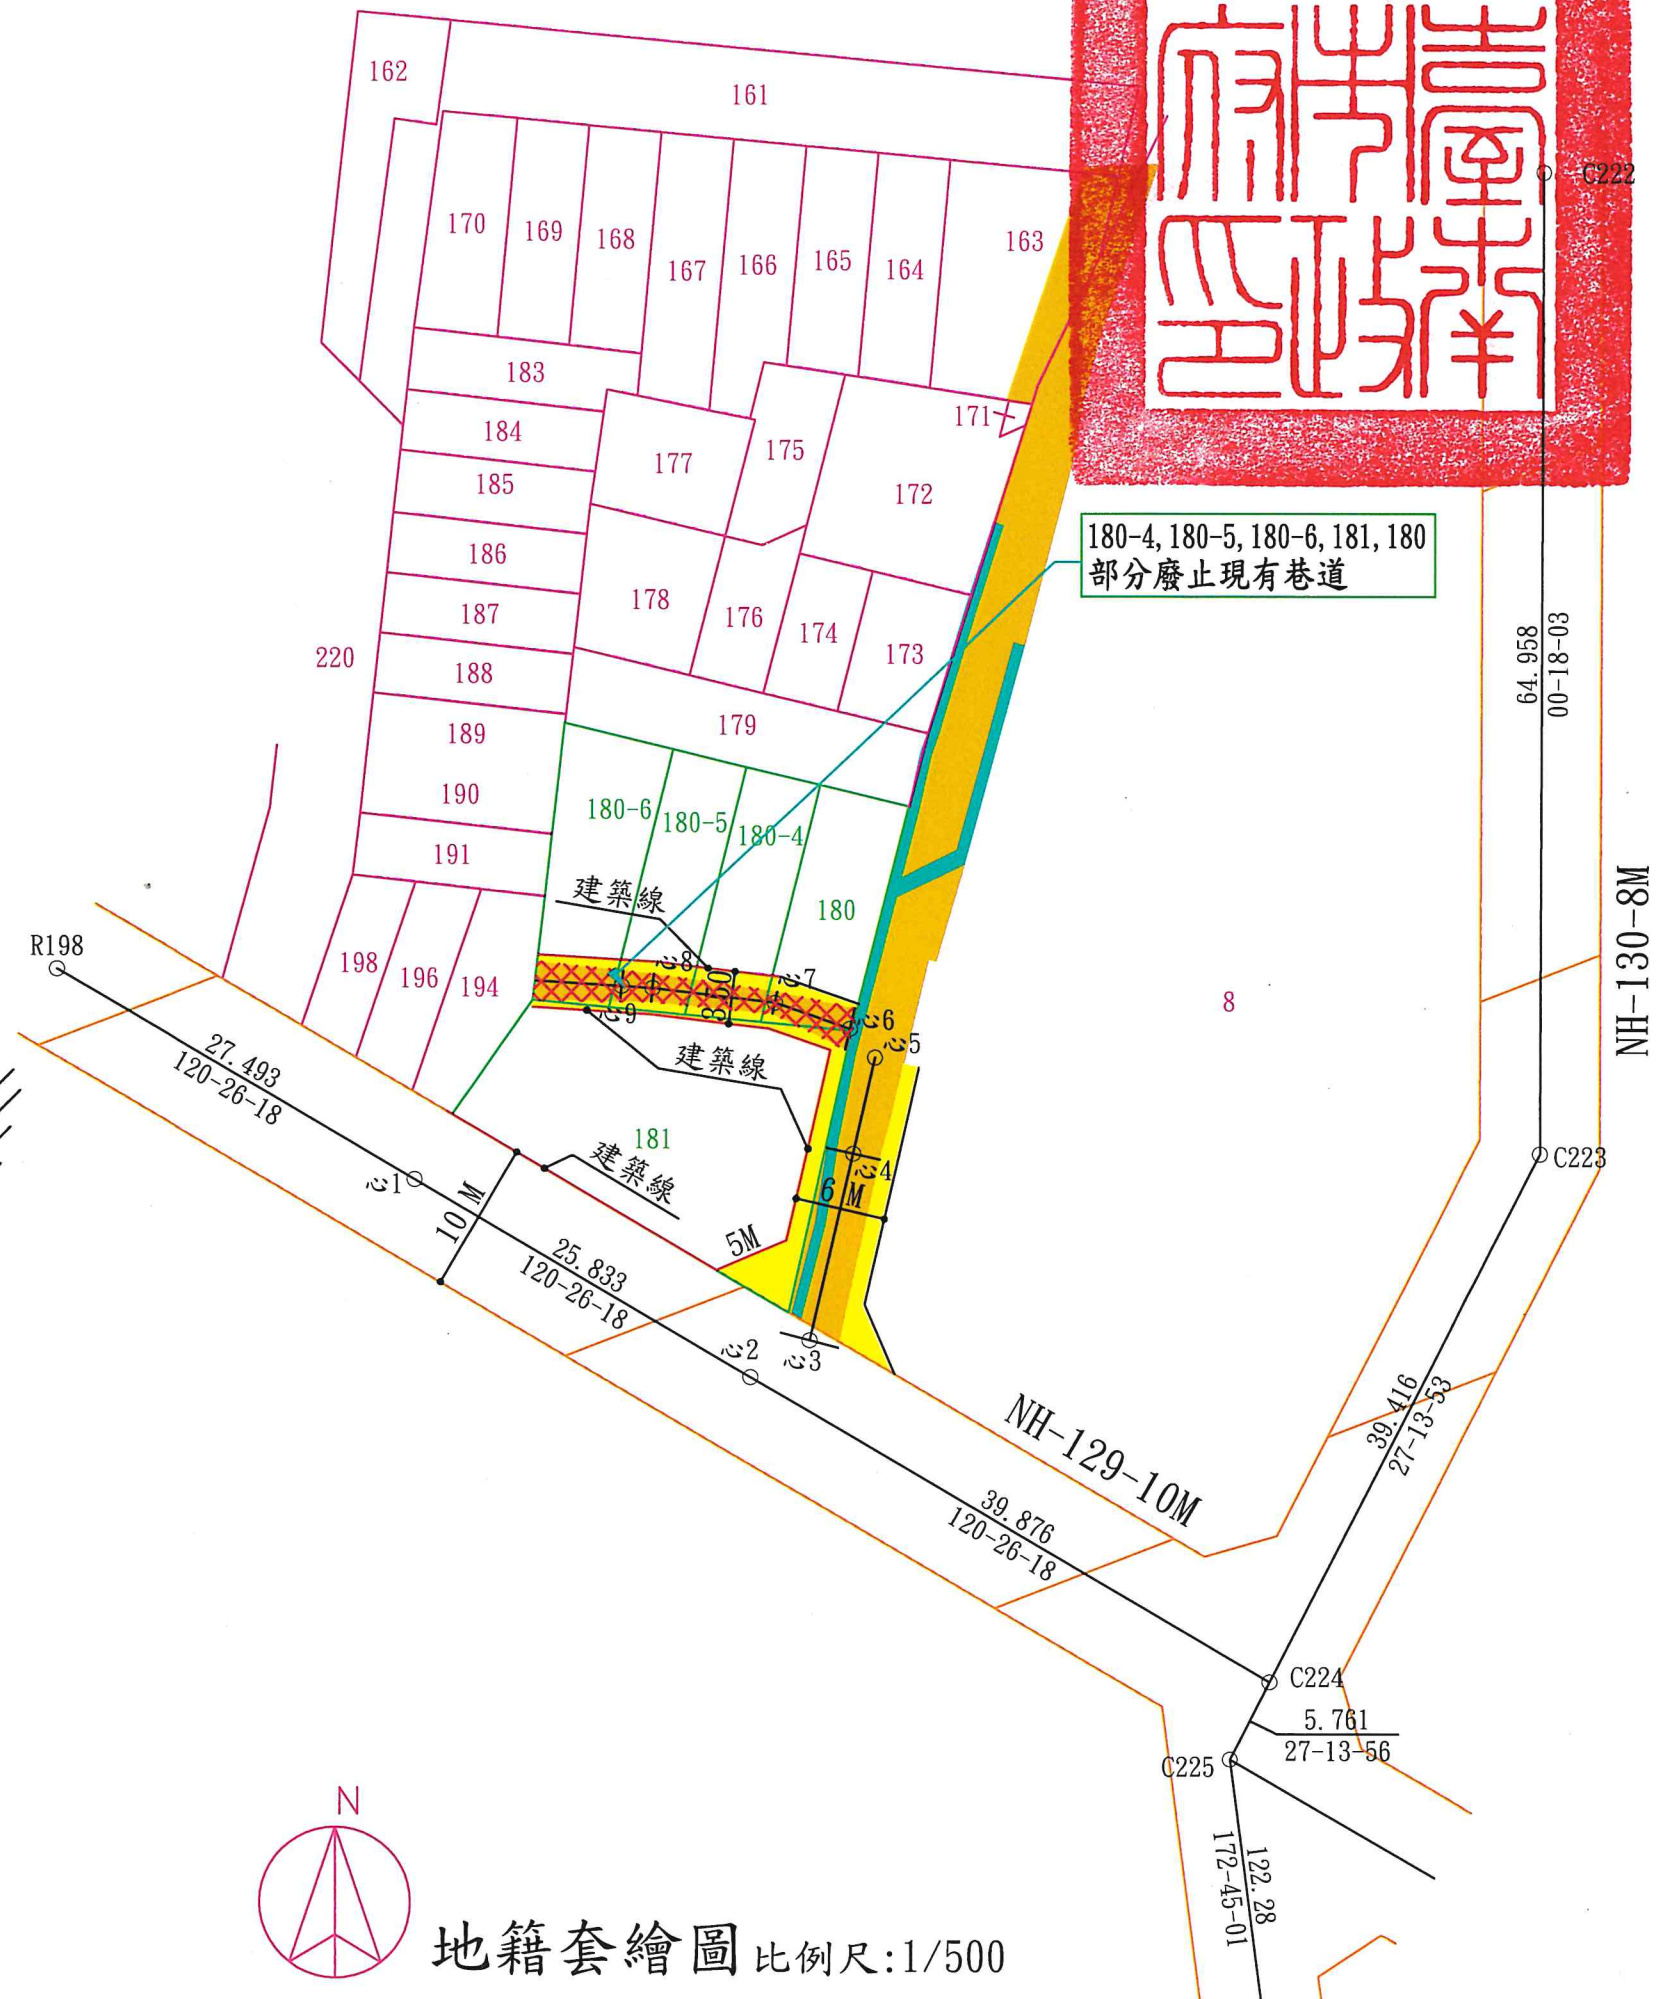

地籍套繪圖 比例尺:1/500

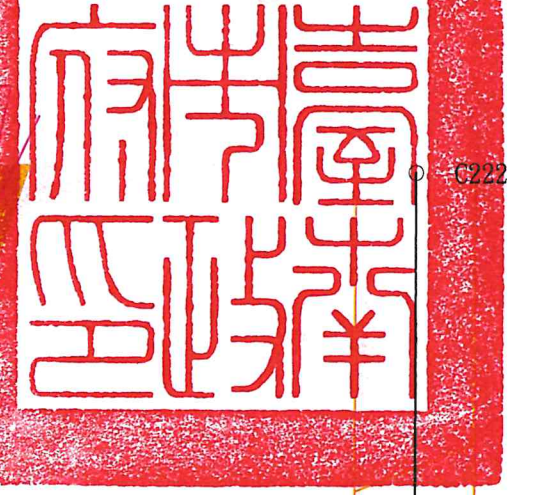

180-4, 180-5, 180-6, 181, 180
部分廢止現有巷道