


擬廢止臺南市安南區佃西段27-2(部份), 27-8(部份)地號

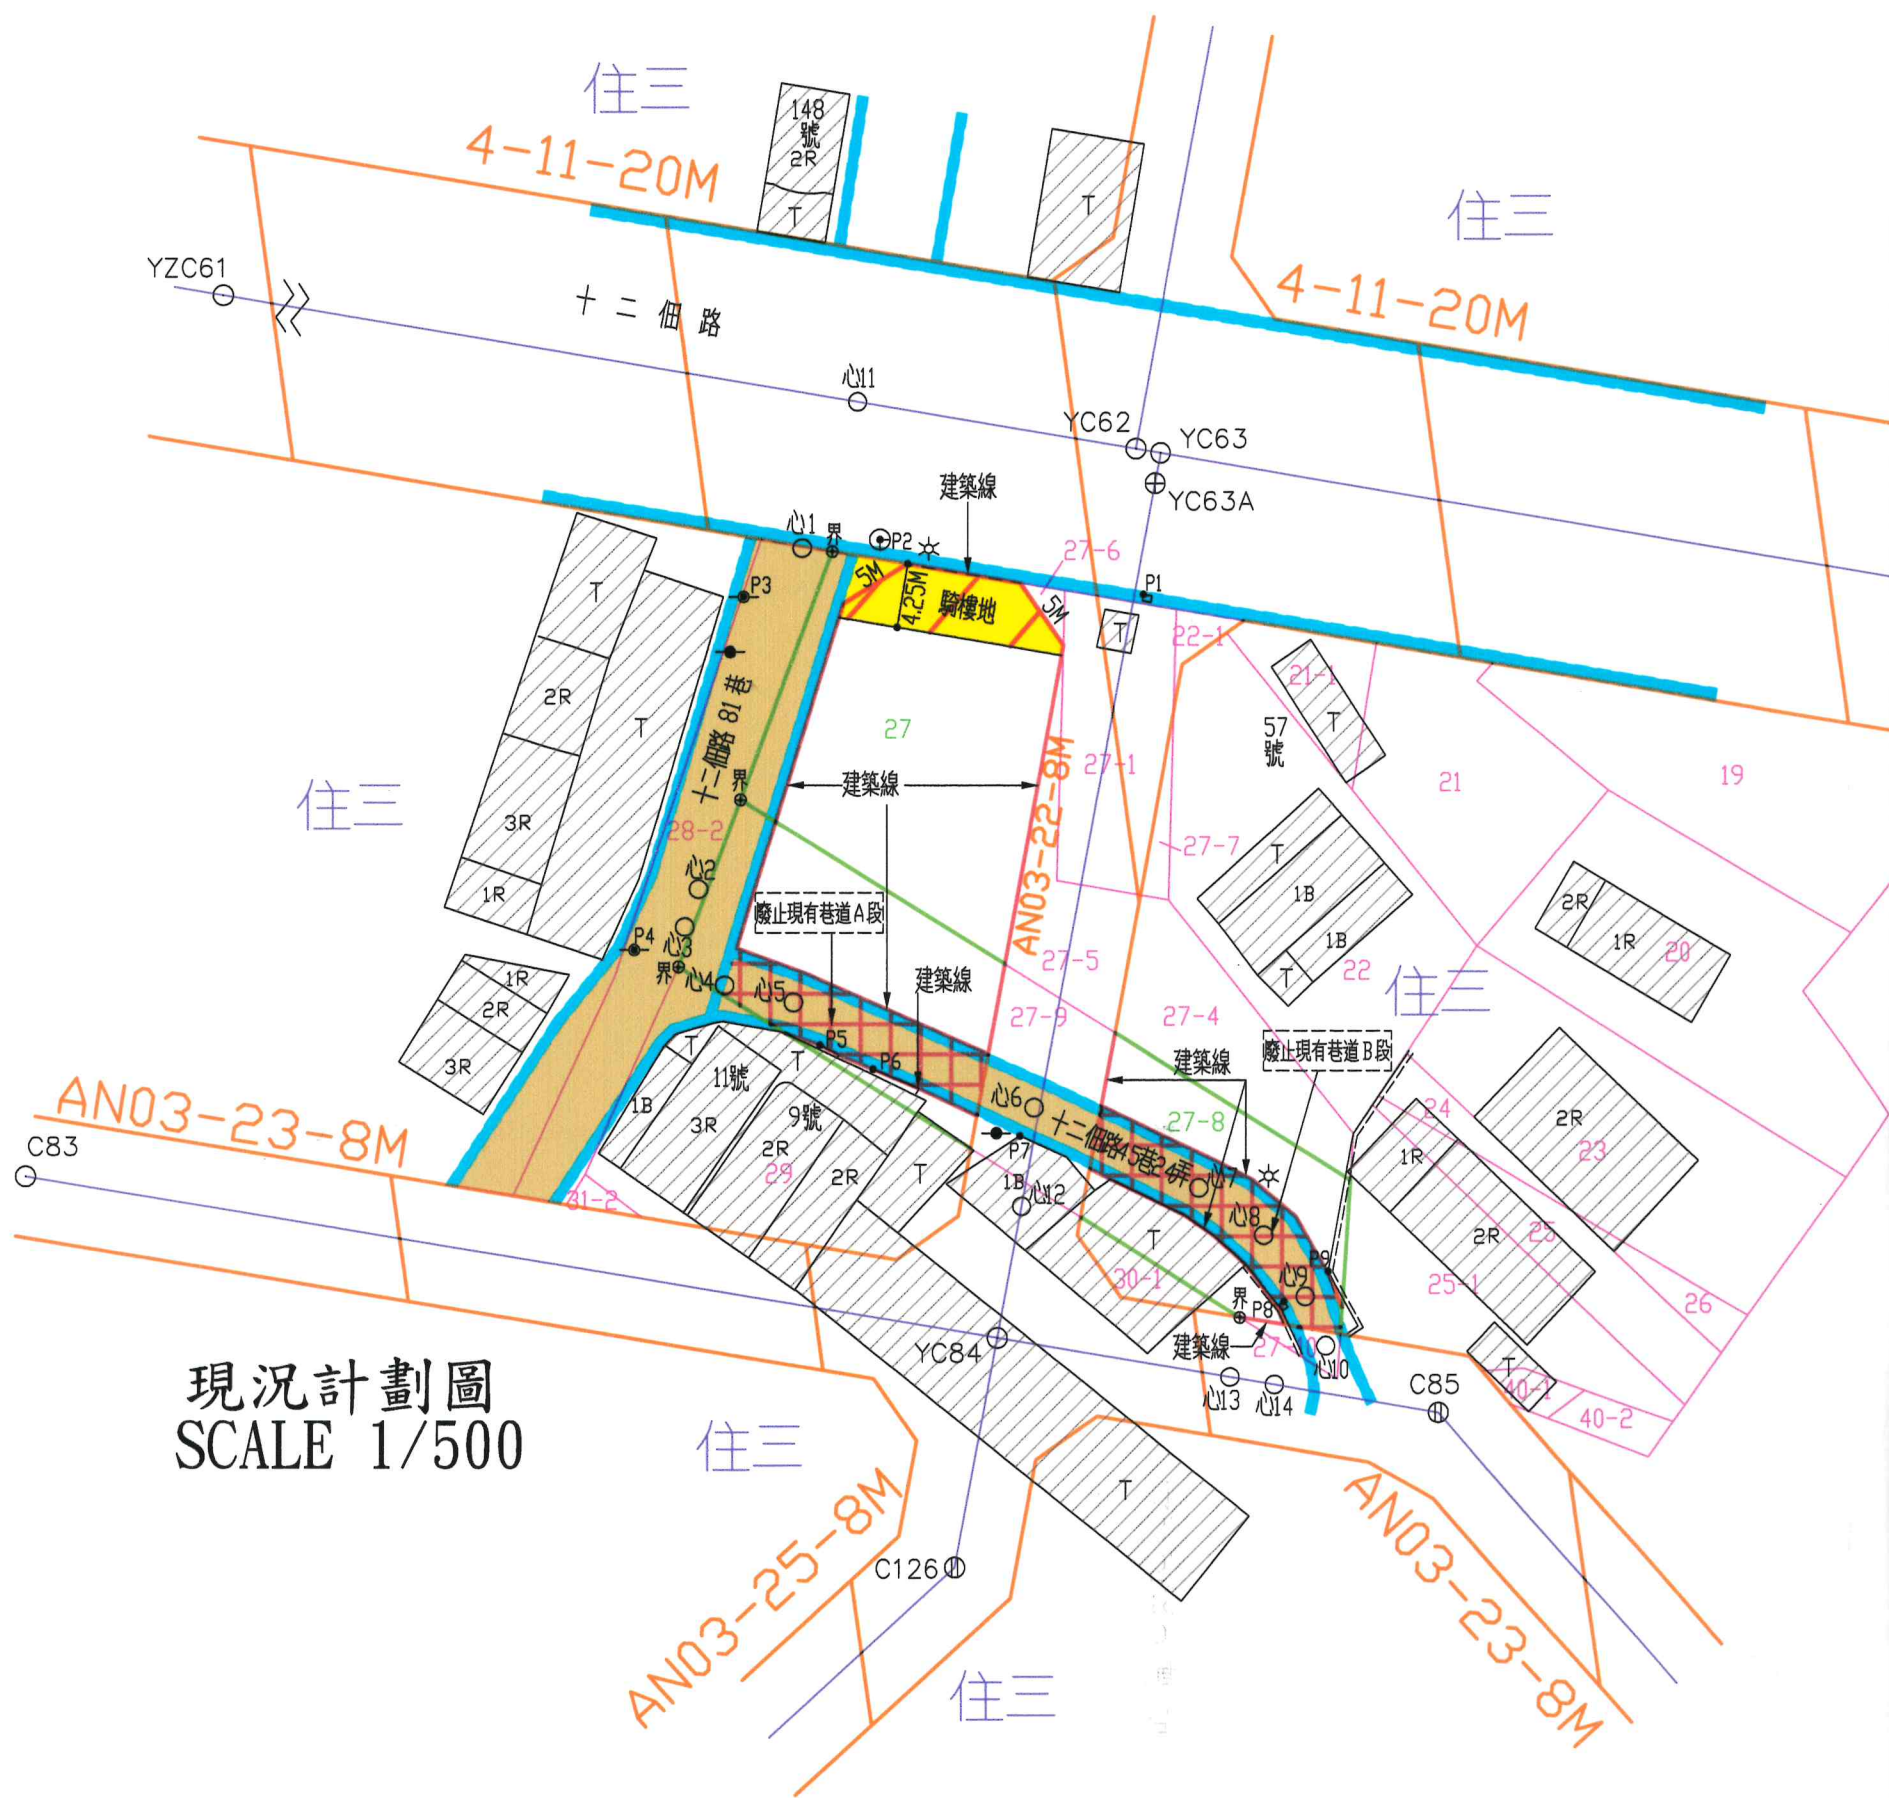


現況計劃圖
SCALE 1/500

說明	點名	現有 路寬	兩側均等 退讓	指定寬度 合計	至建築線	點之記
現有巷道雙向出口， 長度小於30m 88年第324號建築線 指定在案	心1	7.50m	維持 原巷寬	7.50m	3.75m	至 ^P 2交通號誌角=5.20M 至 ^P 3電桿角=5.03M
	心2	7.20m	維持 原巷寬	7.20m	3.60m	至 ^P 3電桿角=19.54M 至 ^P 4電桿角=5.85M
	心3	7.50m	維持 原巷寬	7.50m	3.75m	至 ^P 4電桿角=3.67M 至 ^P 5花台角=11.91M


說明	點名	現有路寬	兩側均等退讓	指定寬合計
現有巷道雙向出口， 長度小於80m 88年第 75 號建築線 指定在案	心4	5.32m	維持 原巷寬	5.32m
	心5	4.22m	維持 原巷寬	4.22m
	心6	4.12m	維持 原巷寬	4.12m
	心7	4.22m	維持 原巷寬	4.22m
	心8	4.64m	維持 原巷寬	4.64m
	心9	3.80m	0.10m	4m
	心10	3.32m	0.34m	4m

號內(臺南市安南區十二佃路45巷24弄)現有巷道案

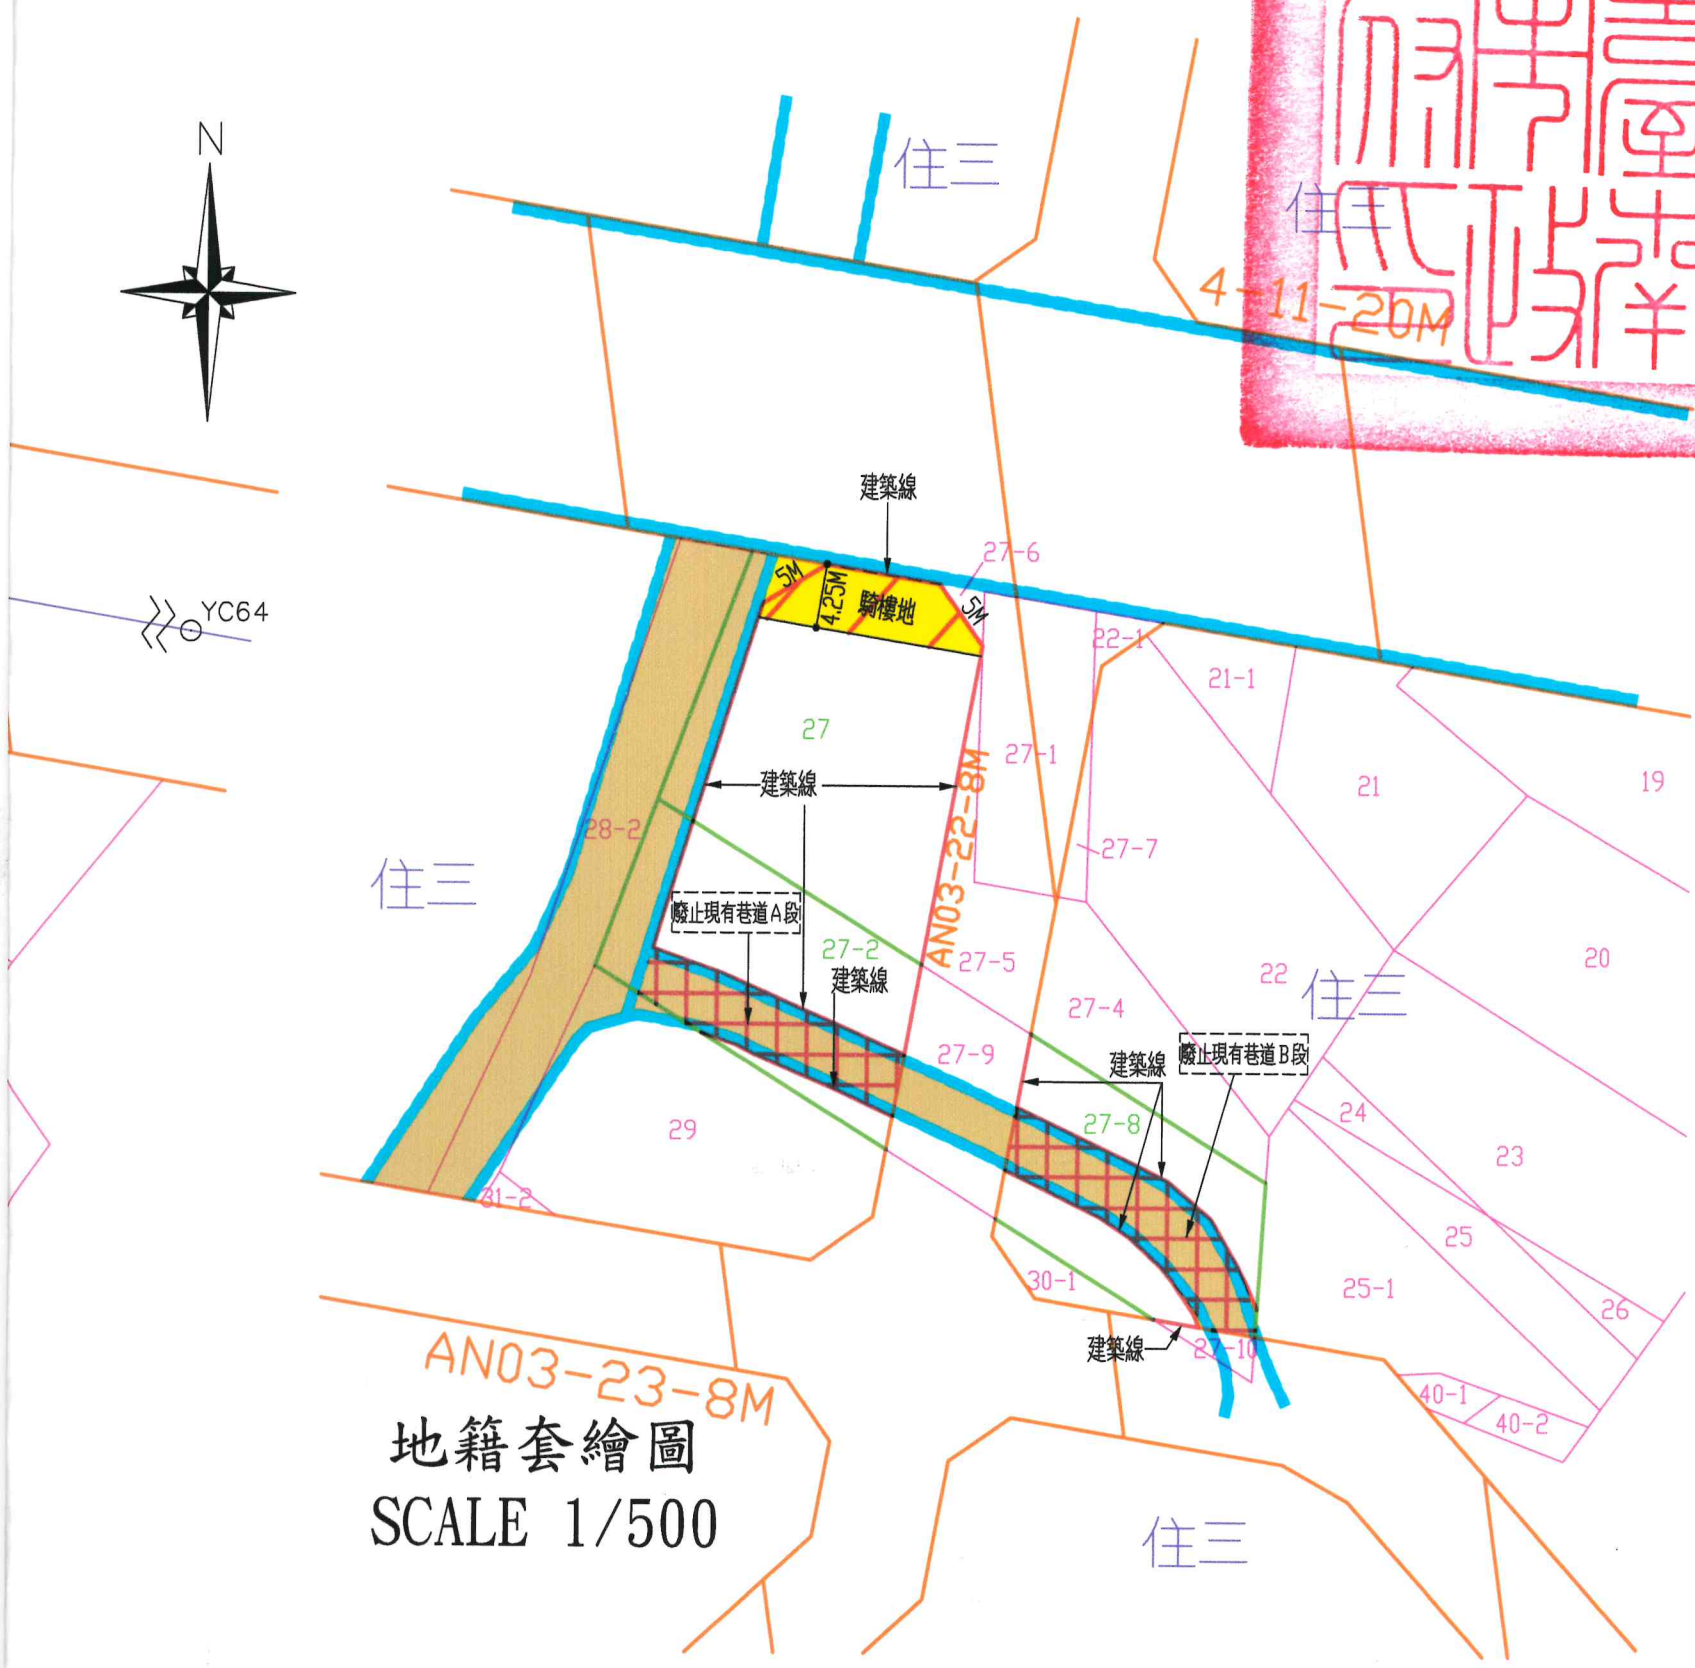

地籍套繪圖
SCALE 1/500

寬度 合計	至建築線	點之記
32m	2.66m	至P4電桿角=6.43M 至P5花台角=7.47M
22m	2.11m	至P4電桿角=11.11M 至P5花台角=3.34M
12m	2.06m	至P6花台角=10.98M 至P7屋角=2.10M
22m	2.11m	至P7屋角=12.39M 至P8水溝蓋角=9.36M
64m	2.32m	至P8水溝蓋角=4.41M 至P9牆角=4.90M
4m	2m	至P8水溝蓋角=1.09M 至P9牆角=2.23M
4m	2m	至P8水溝蓋角=4.04M 至P9牆角=4.90M

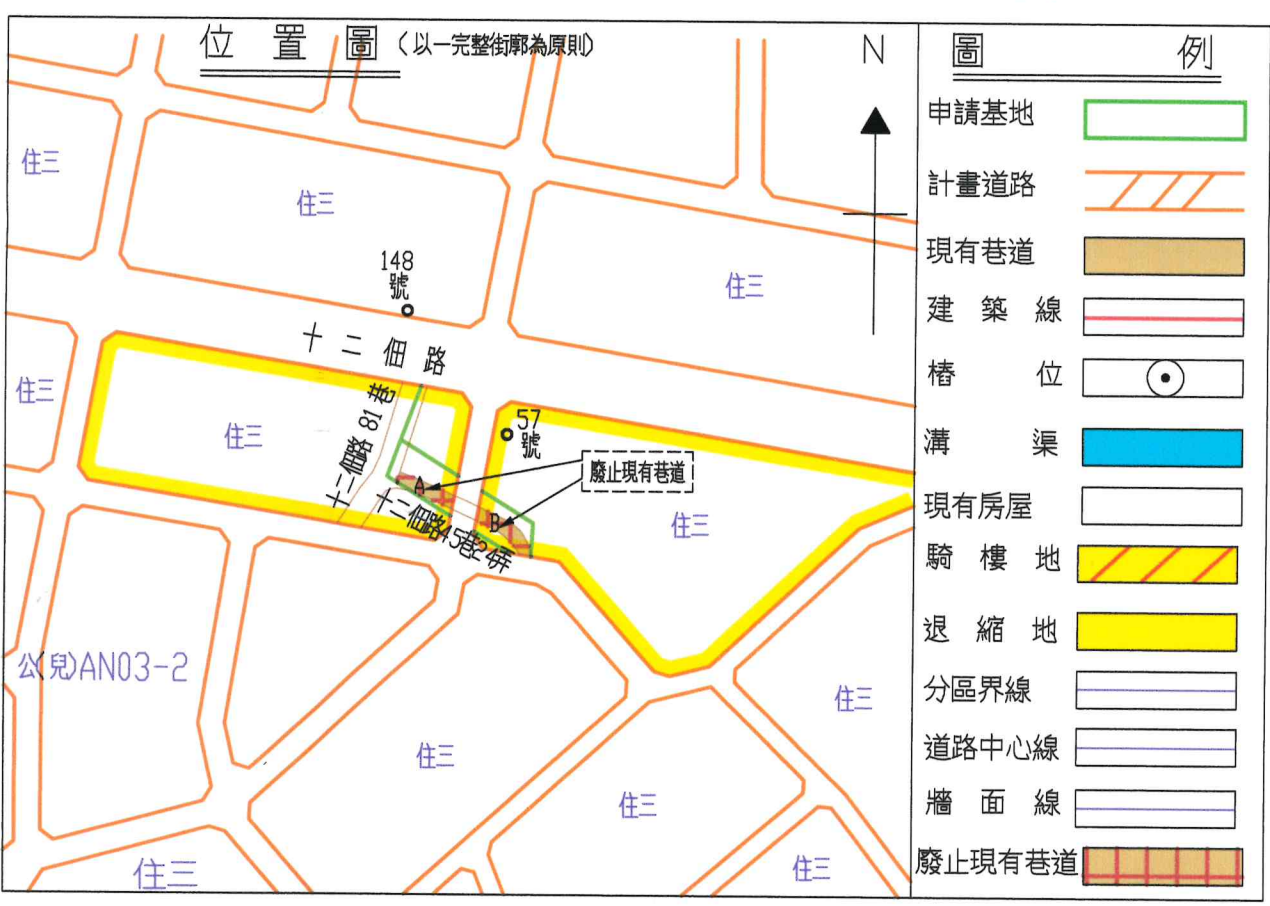

圖例

申請基地

計畫道路

現有巷道

建築線

樁位

溝渠

現有房屋

騎樓地

退縮地

分區界線

道路中心線

牆面線

廢止現有巷道