

公告擬廢止臺南市東區育樂段855-2地號(部分)土地現有巷道案

位置圖 S=1/5000


申請基地位置




圖例

- 申請擬廢止現有巷道處
- 細部計畫道路
- 現有巷道
- 申請基地範圍

擬廢止現有巷道處

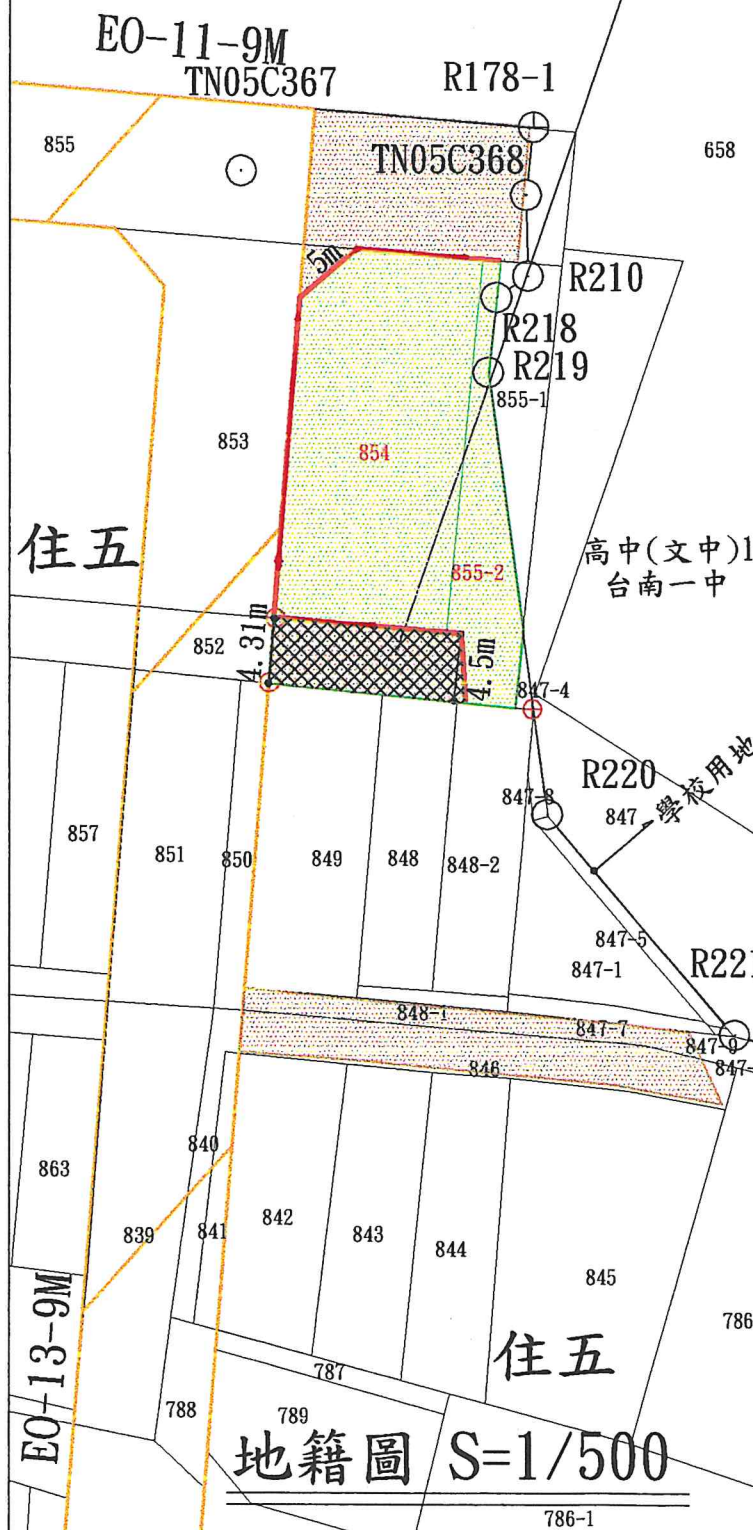

商一-1(E1)(附)

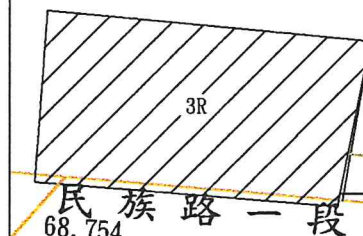

EO-11-9M
擬廢止現有巷道處

施工中

住五

實測現況圖 S=1/500

