


擬廢止臺南市東區虎尾寮段475-1、366-103(部分)地號土地現有巷道案

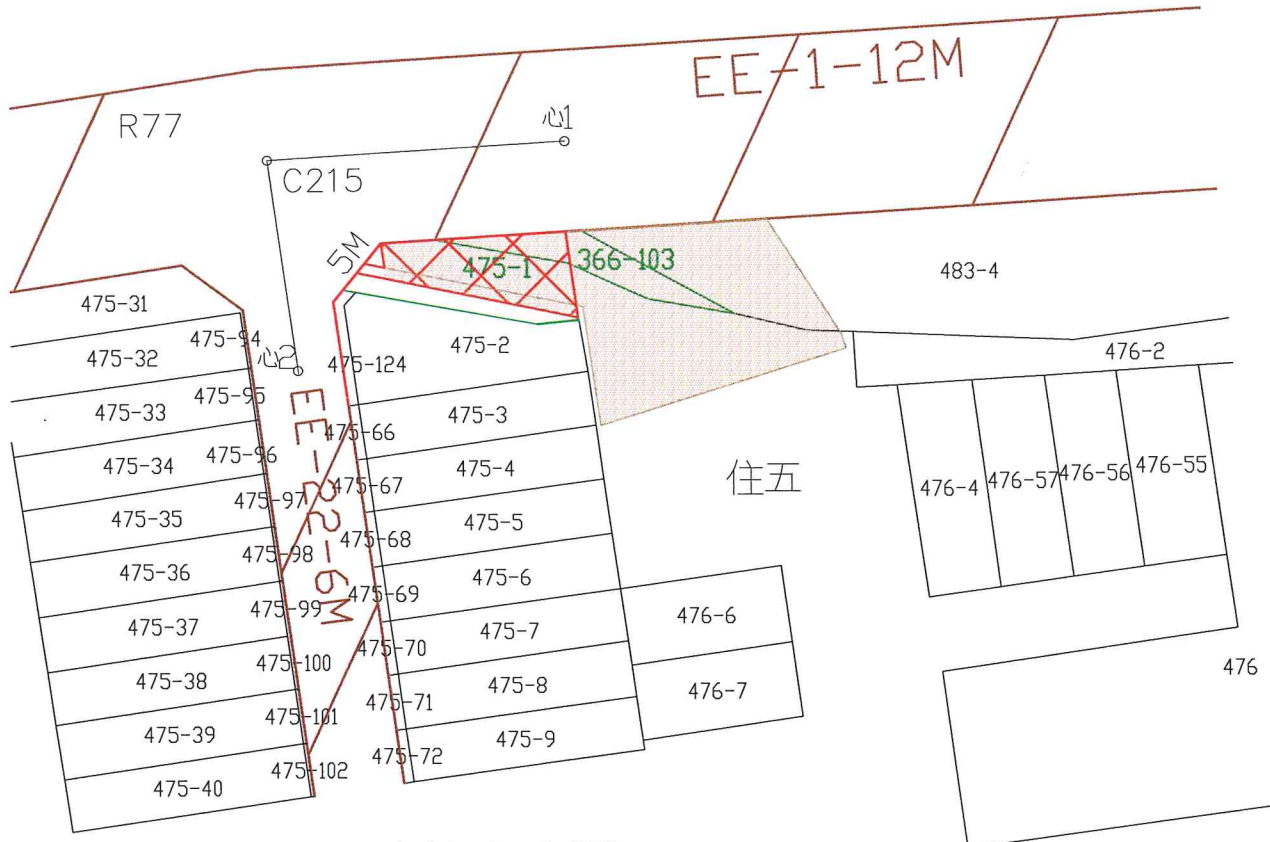


地籍套繪圖 S=1/500



位置圖 S=1/2500

- 圖 例
- 擬廢止現有巷道
 - 申請基地
 - 計畫道路
 - 現有巷道

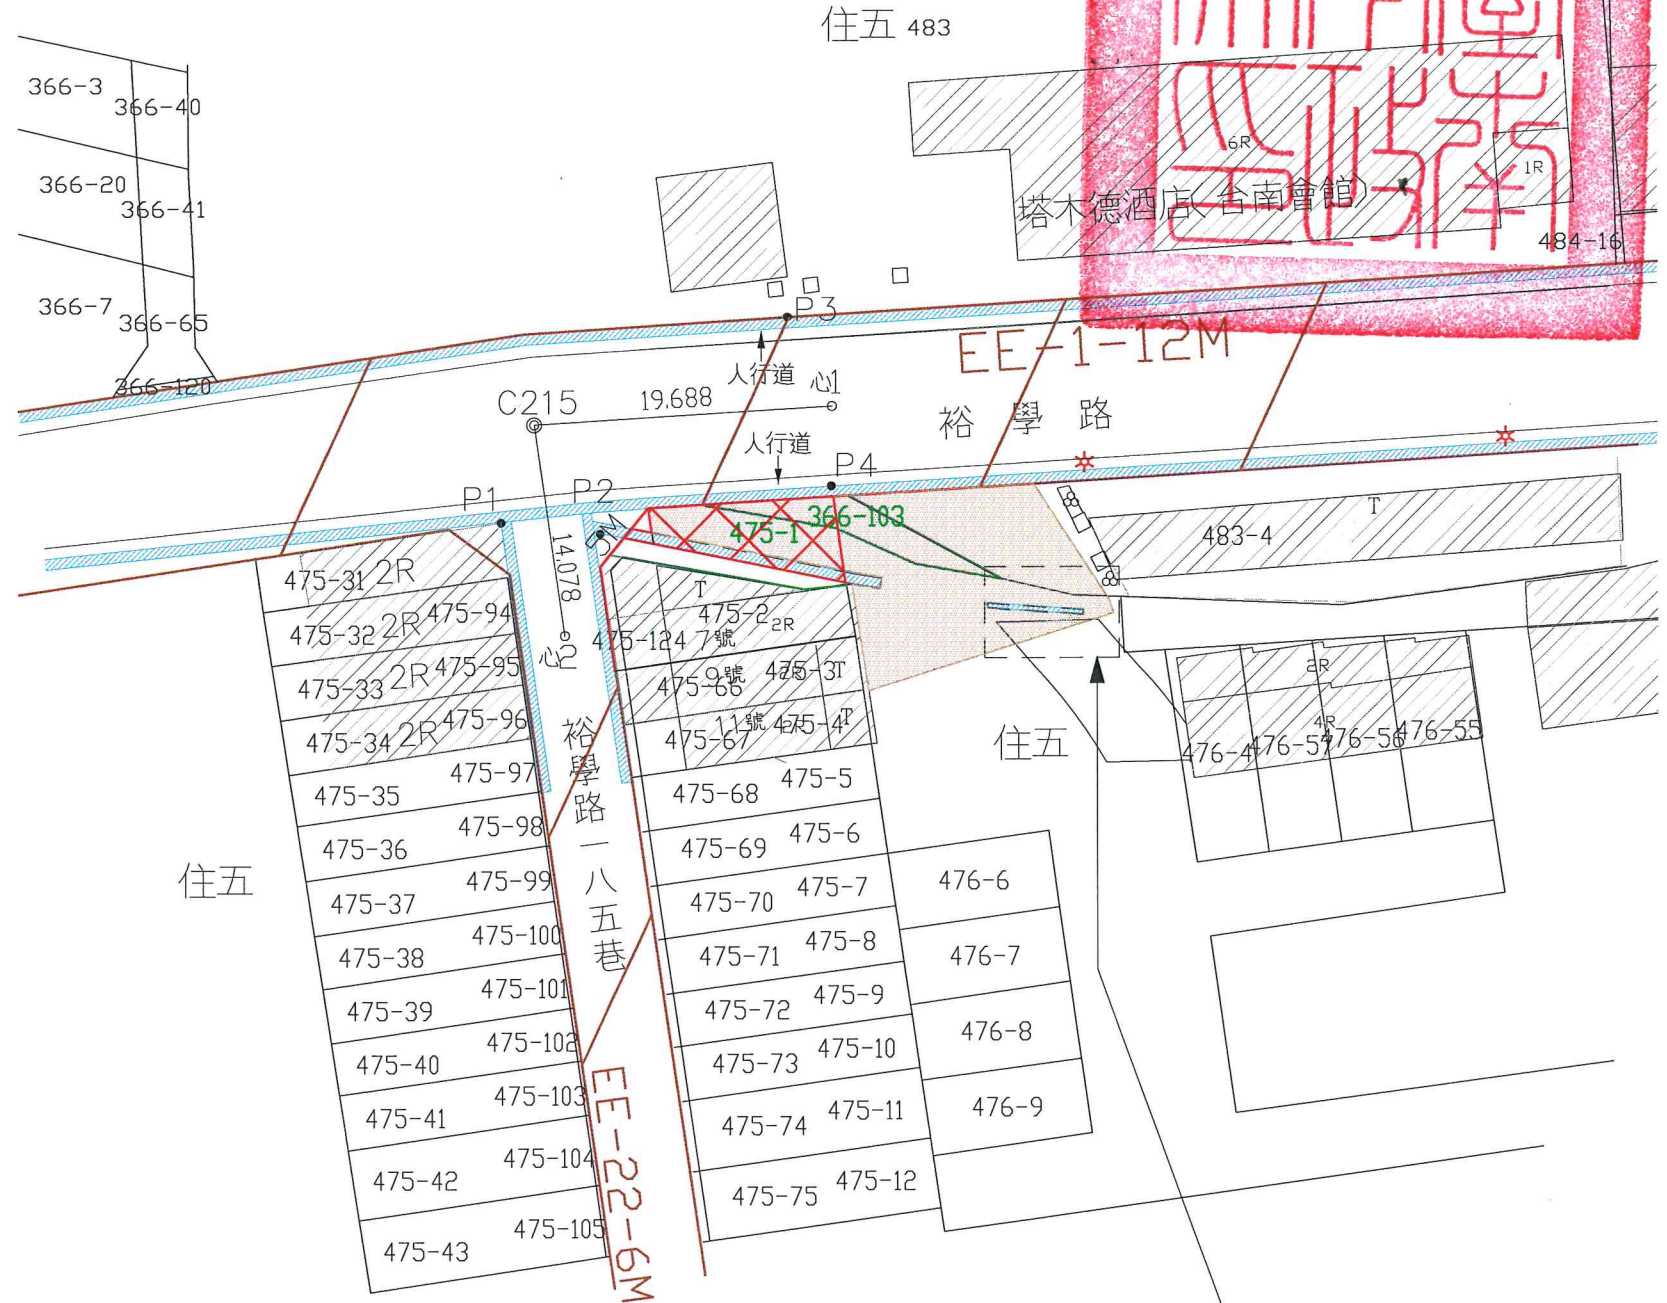

實測現況圖 S=1/500

編號	路 心 至 控 制 點	路心至建築線 距 離	單 位:M
			距 離
心1	P3(牆角)=6.58 P4(水溝蓋角)=5.28	6.00	19.688
C215	P1(牆角)=6.86 P2(牆角)=8.45		14.078
心2	P1(牆角)=8.57 P2(牆角)=7.13	3.00	

