



擬廢止臺南市東區路東段368地號(部分)、370地號(部分)土地現有巷道案

圖例

- 申請基地
- 計畫道路
- 現有巷道
- 建築線
- 樁位
- 溝渠
- 現有房屋
- 騎樓地
- 退縮地
- 分區界線
- 道路中心線
- 牆面線
- 擬廢止現有巷道
- 建築使用範圍

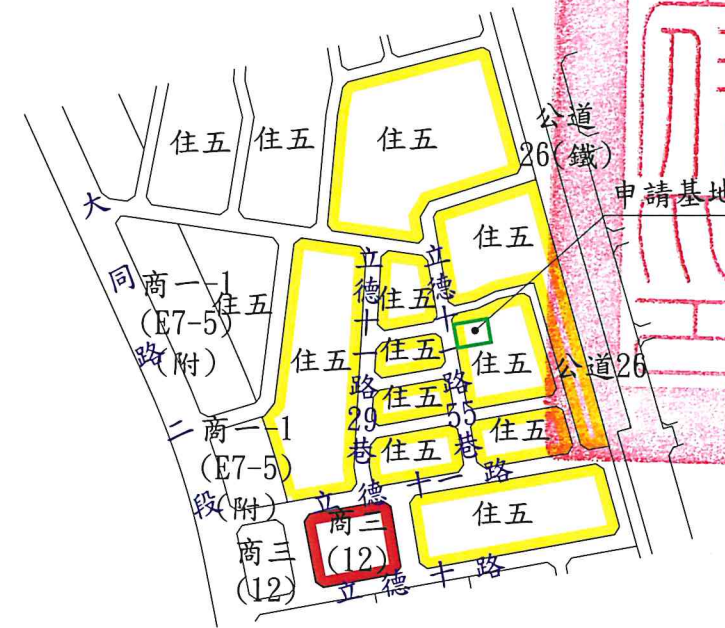

位置圖

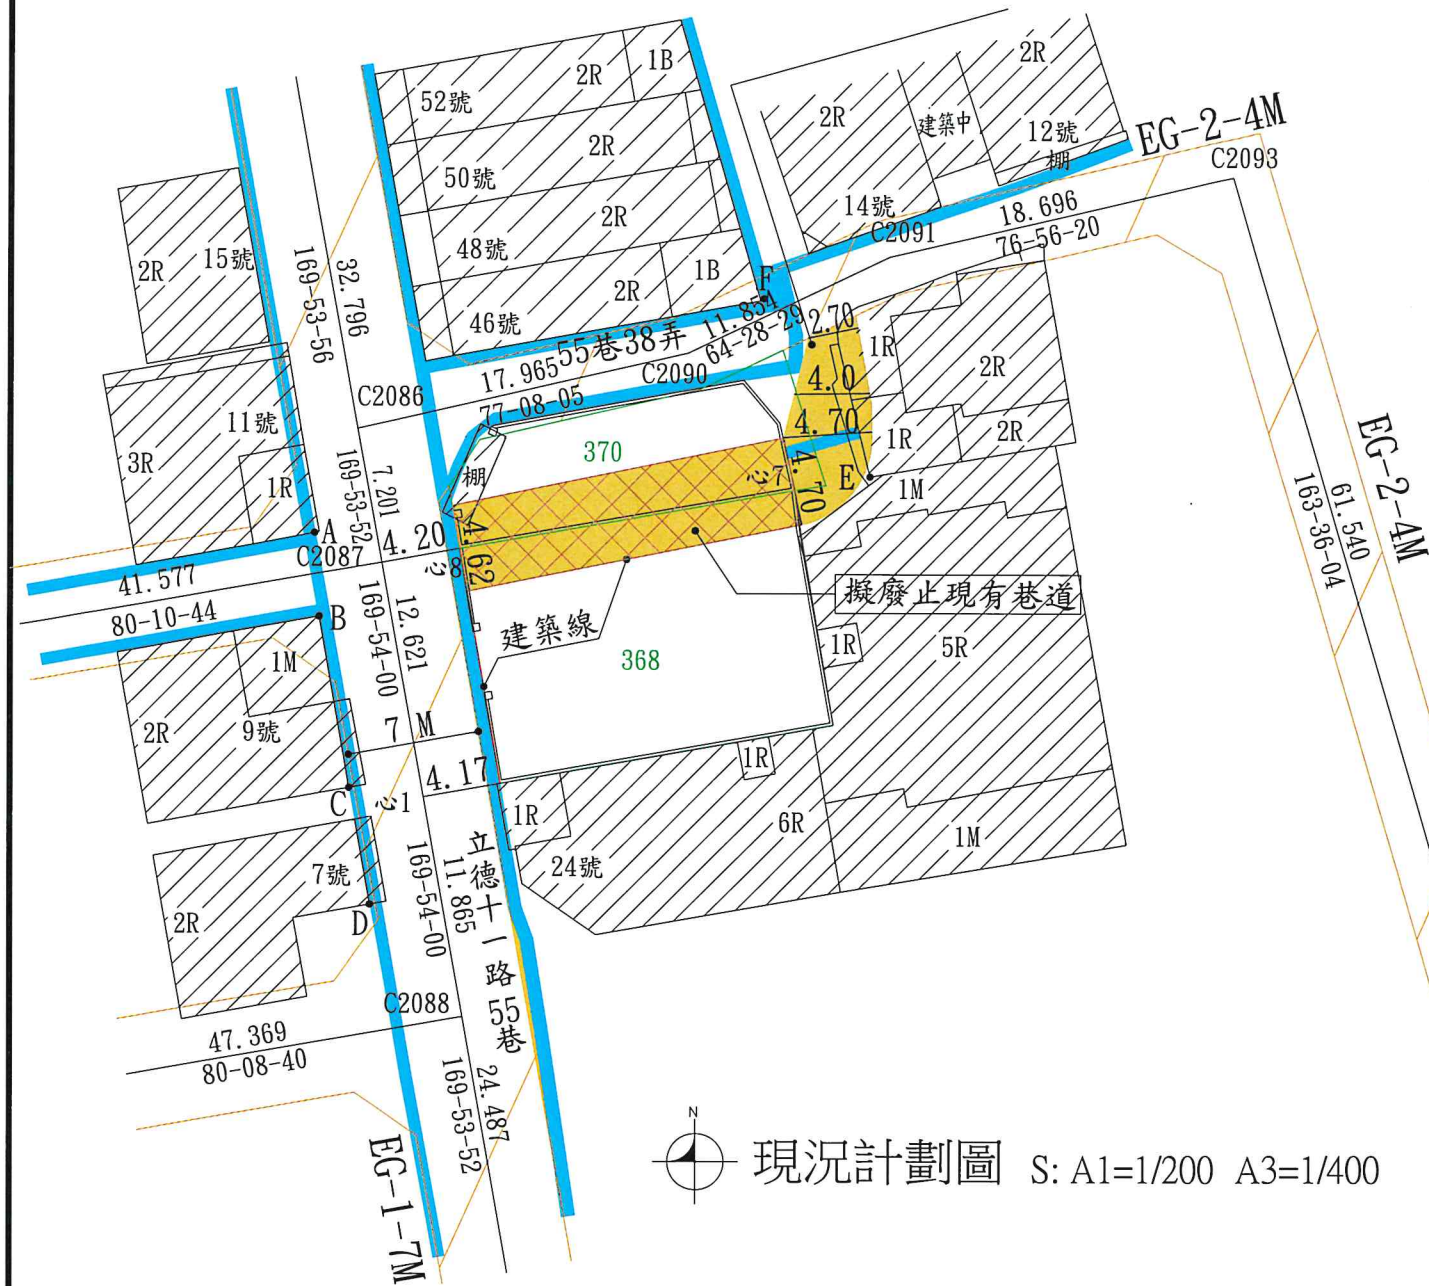

現況計劃圖 S: A1=1/200 A3=1/400



地籍套繪圖 S: A1=1/200 A3=1/400