


擬廢止臺南市東區富農段1721, 1722, 1718(部份), 1723(部份), 1724(部份)地號內現有巷道

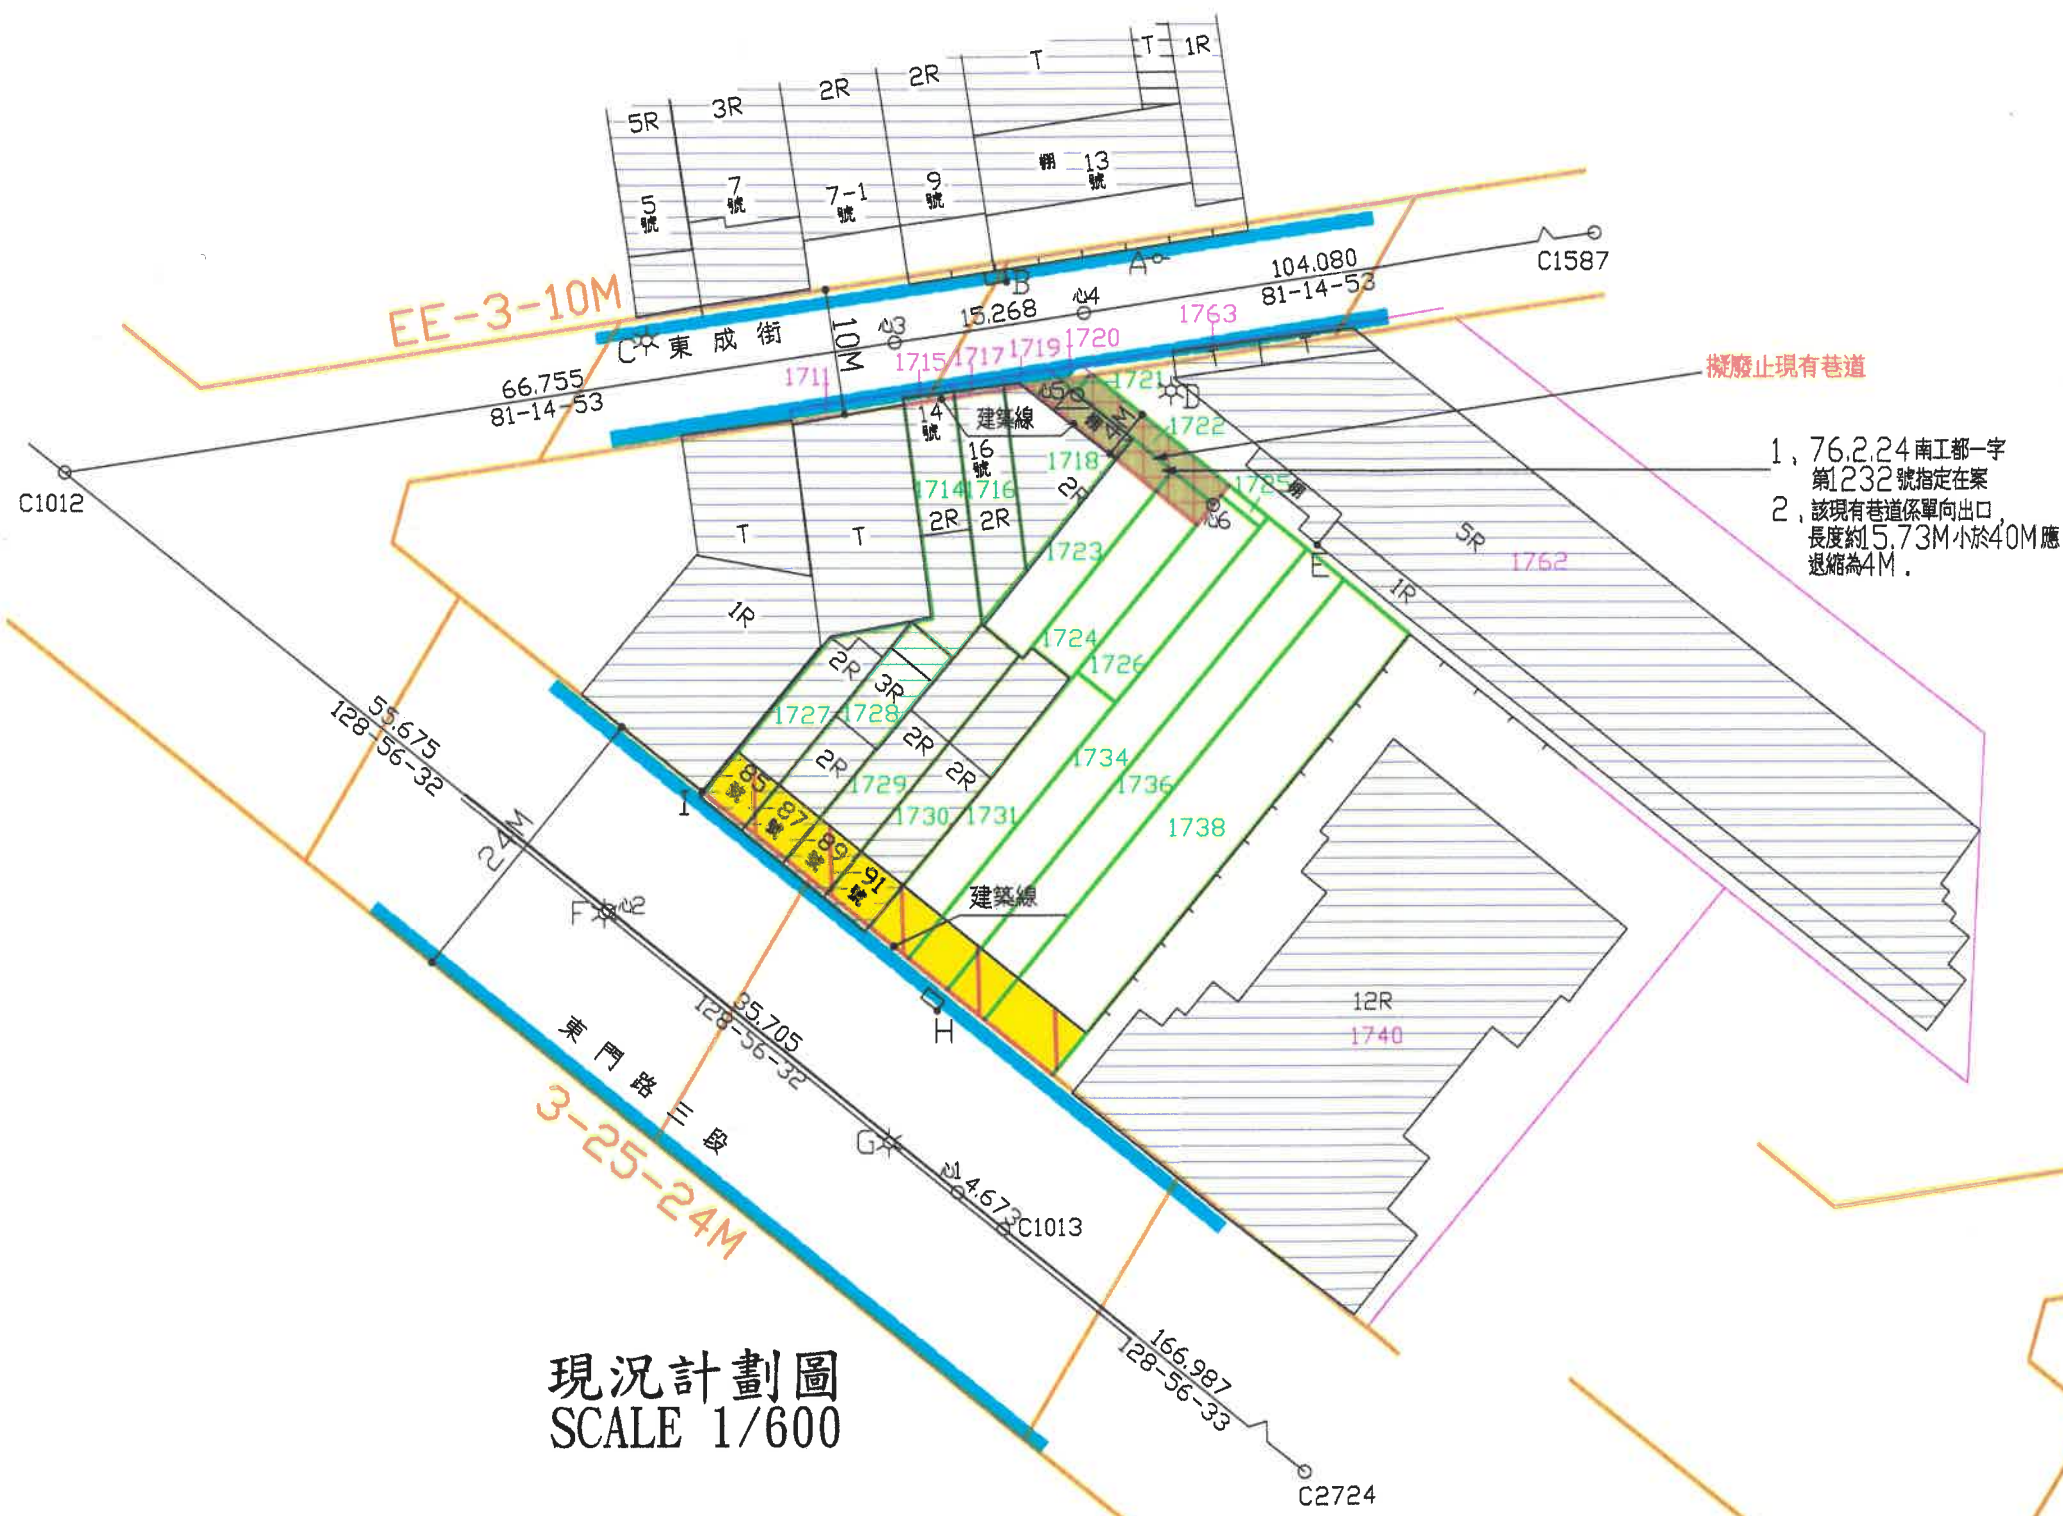

- 1, 76.2.24 南工都一字第1232號指定在案
- 2, 該現有巷道係單向出口, 長度約15.73M小於40M應退縮為4M.


現況計劃圖
SCALE 1/600

單位:M


編號	現有路寬	雙邊各退縮	路心至控制點	路心至建築線	距離
心5	4.00	0	A(電桿)=12.52, B(變電箱角)=10.64	2.00	13.93
心6	4.00	0	D(路燈)=9.70, E(屋角)=8.84	2.00	

單位:M

編號	路心至控制點	路心至建築線	距離
心1	G(路燈)=6.78, H(變電箱角)=14.56	12.00	35.705
心2	F(路燈)=0.40, I(屋角)=12.02	12.00	

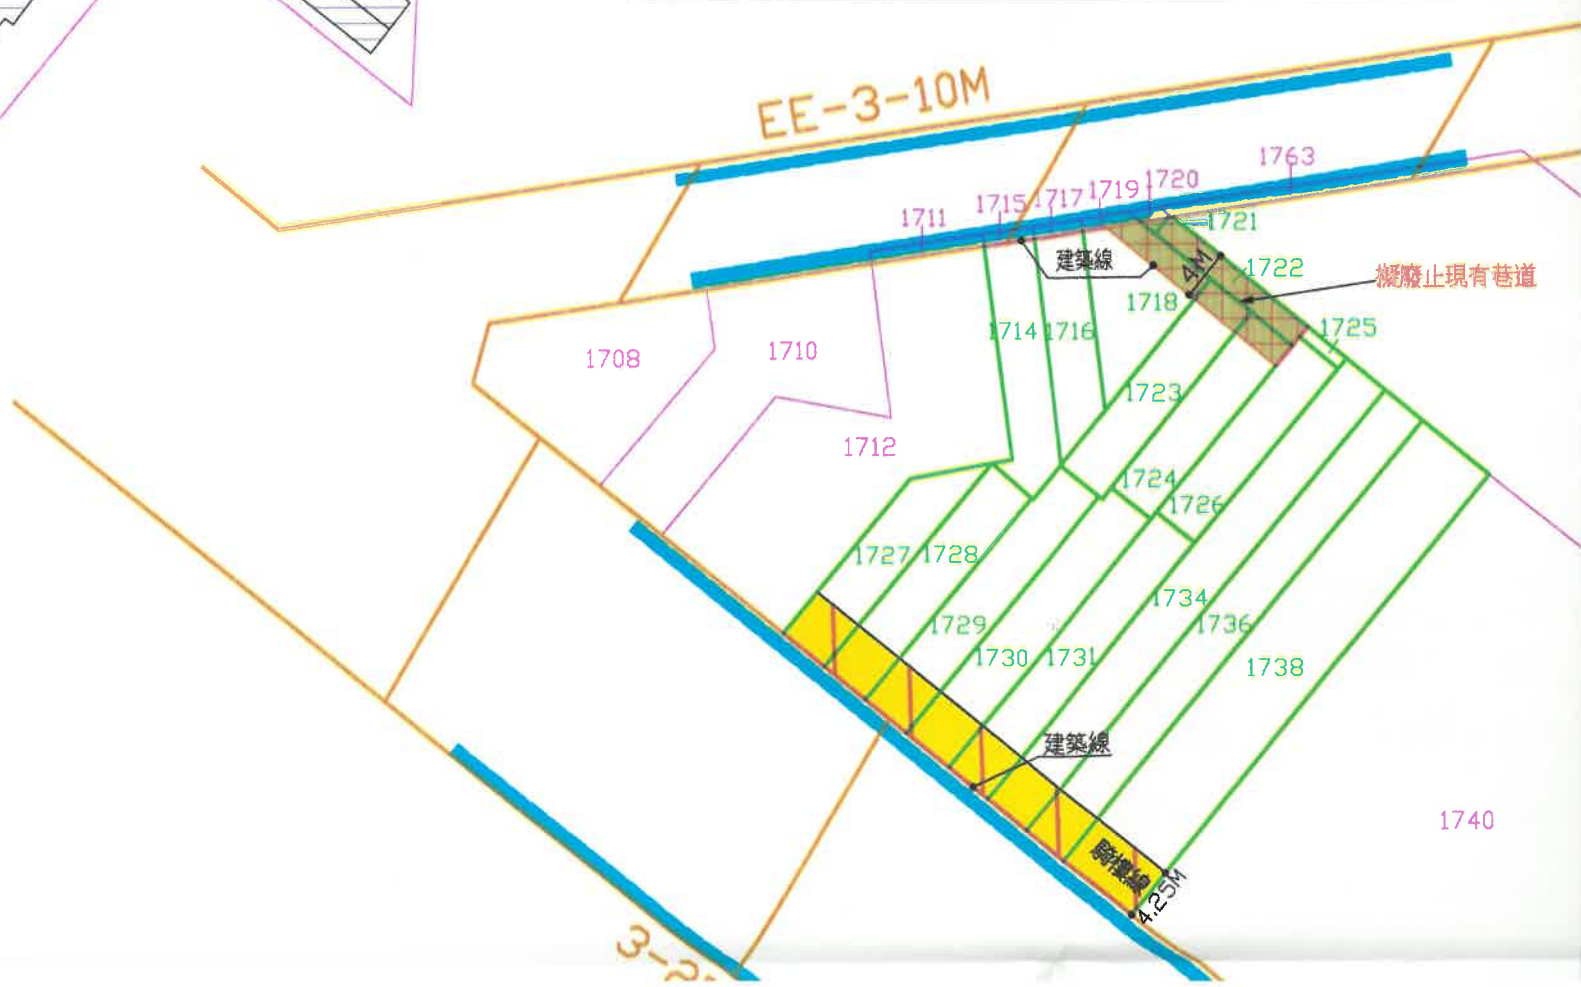

市東區富農段1721, 1722, 1718(部份), 1723(部份), 1724(部份)地號內現有巷道案

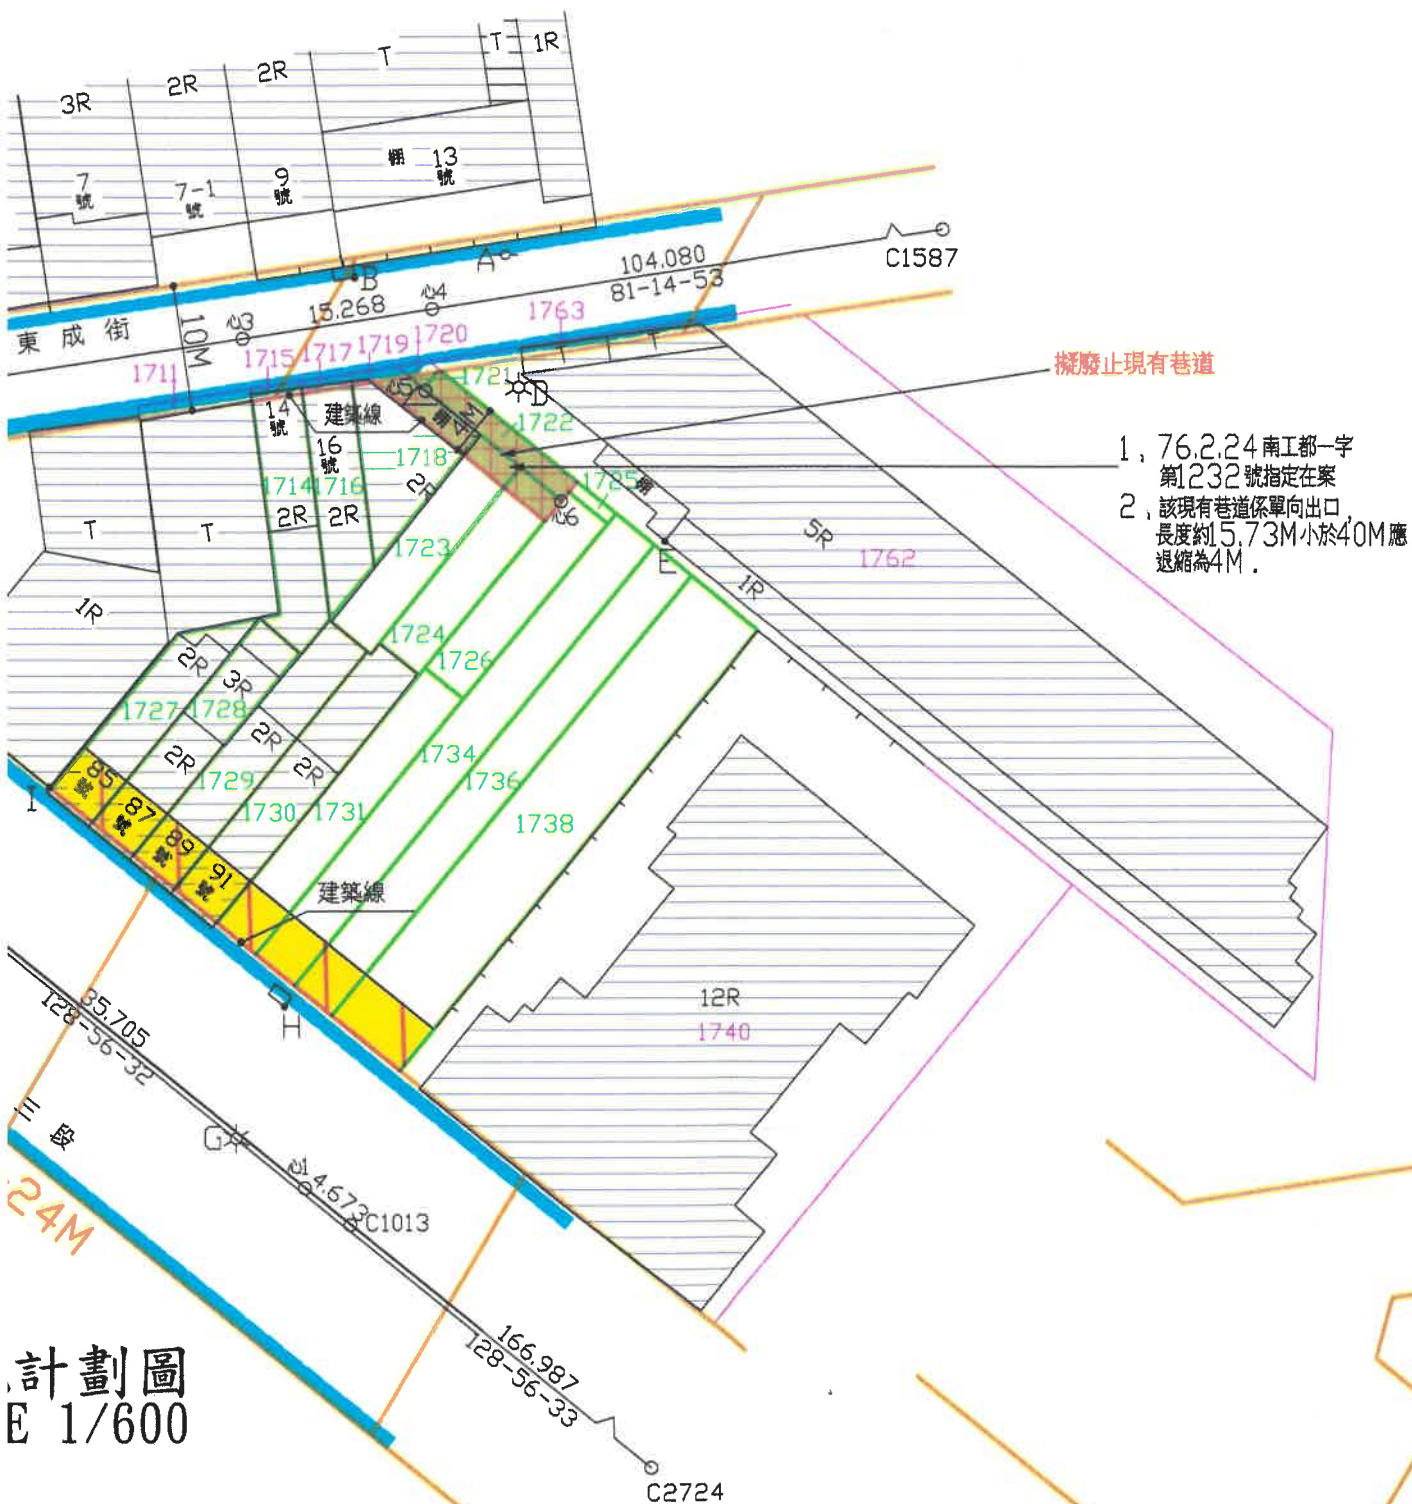

計劃圖
E 1/600


單位:M

制點	路心至建築線	距離
角=10.64	2.00	13.93
∠=8.84	2.00	

單位:M

點線	距離
0	35.705
0	

擬廢止臺南市東區富農段1721, 1722, 1718(部份), 1723(部份)

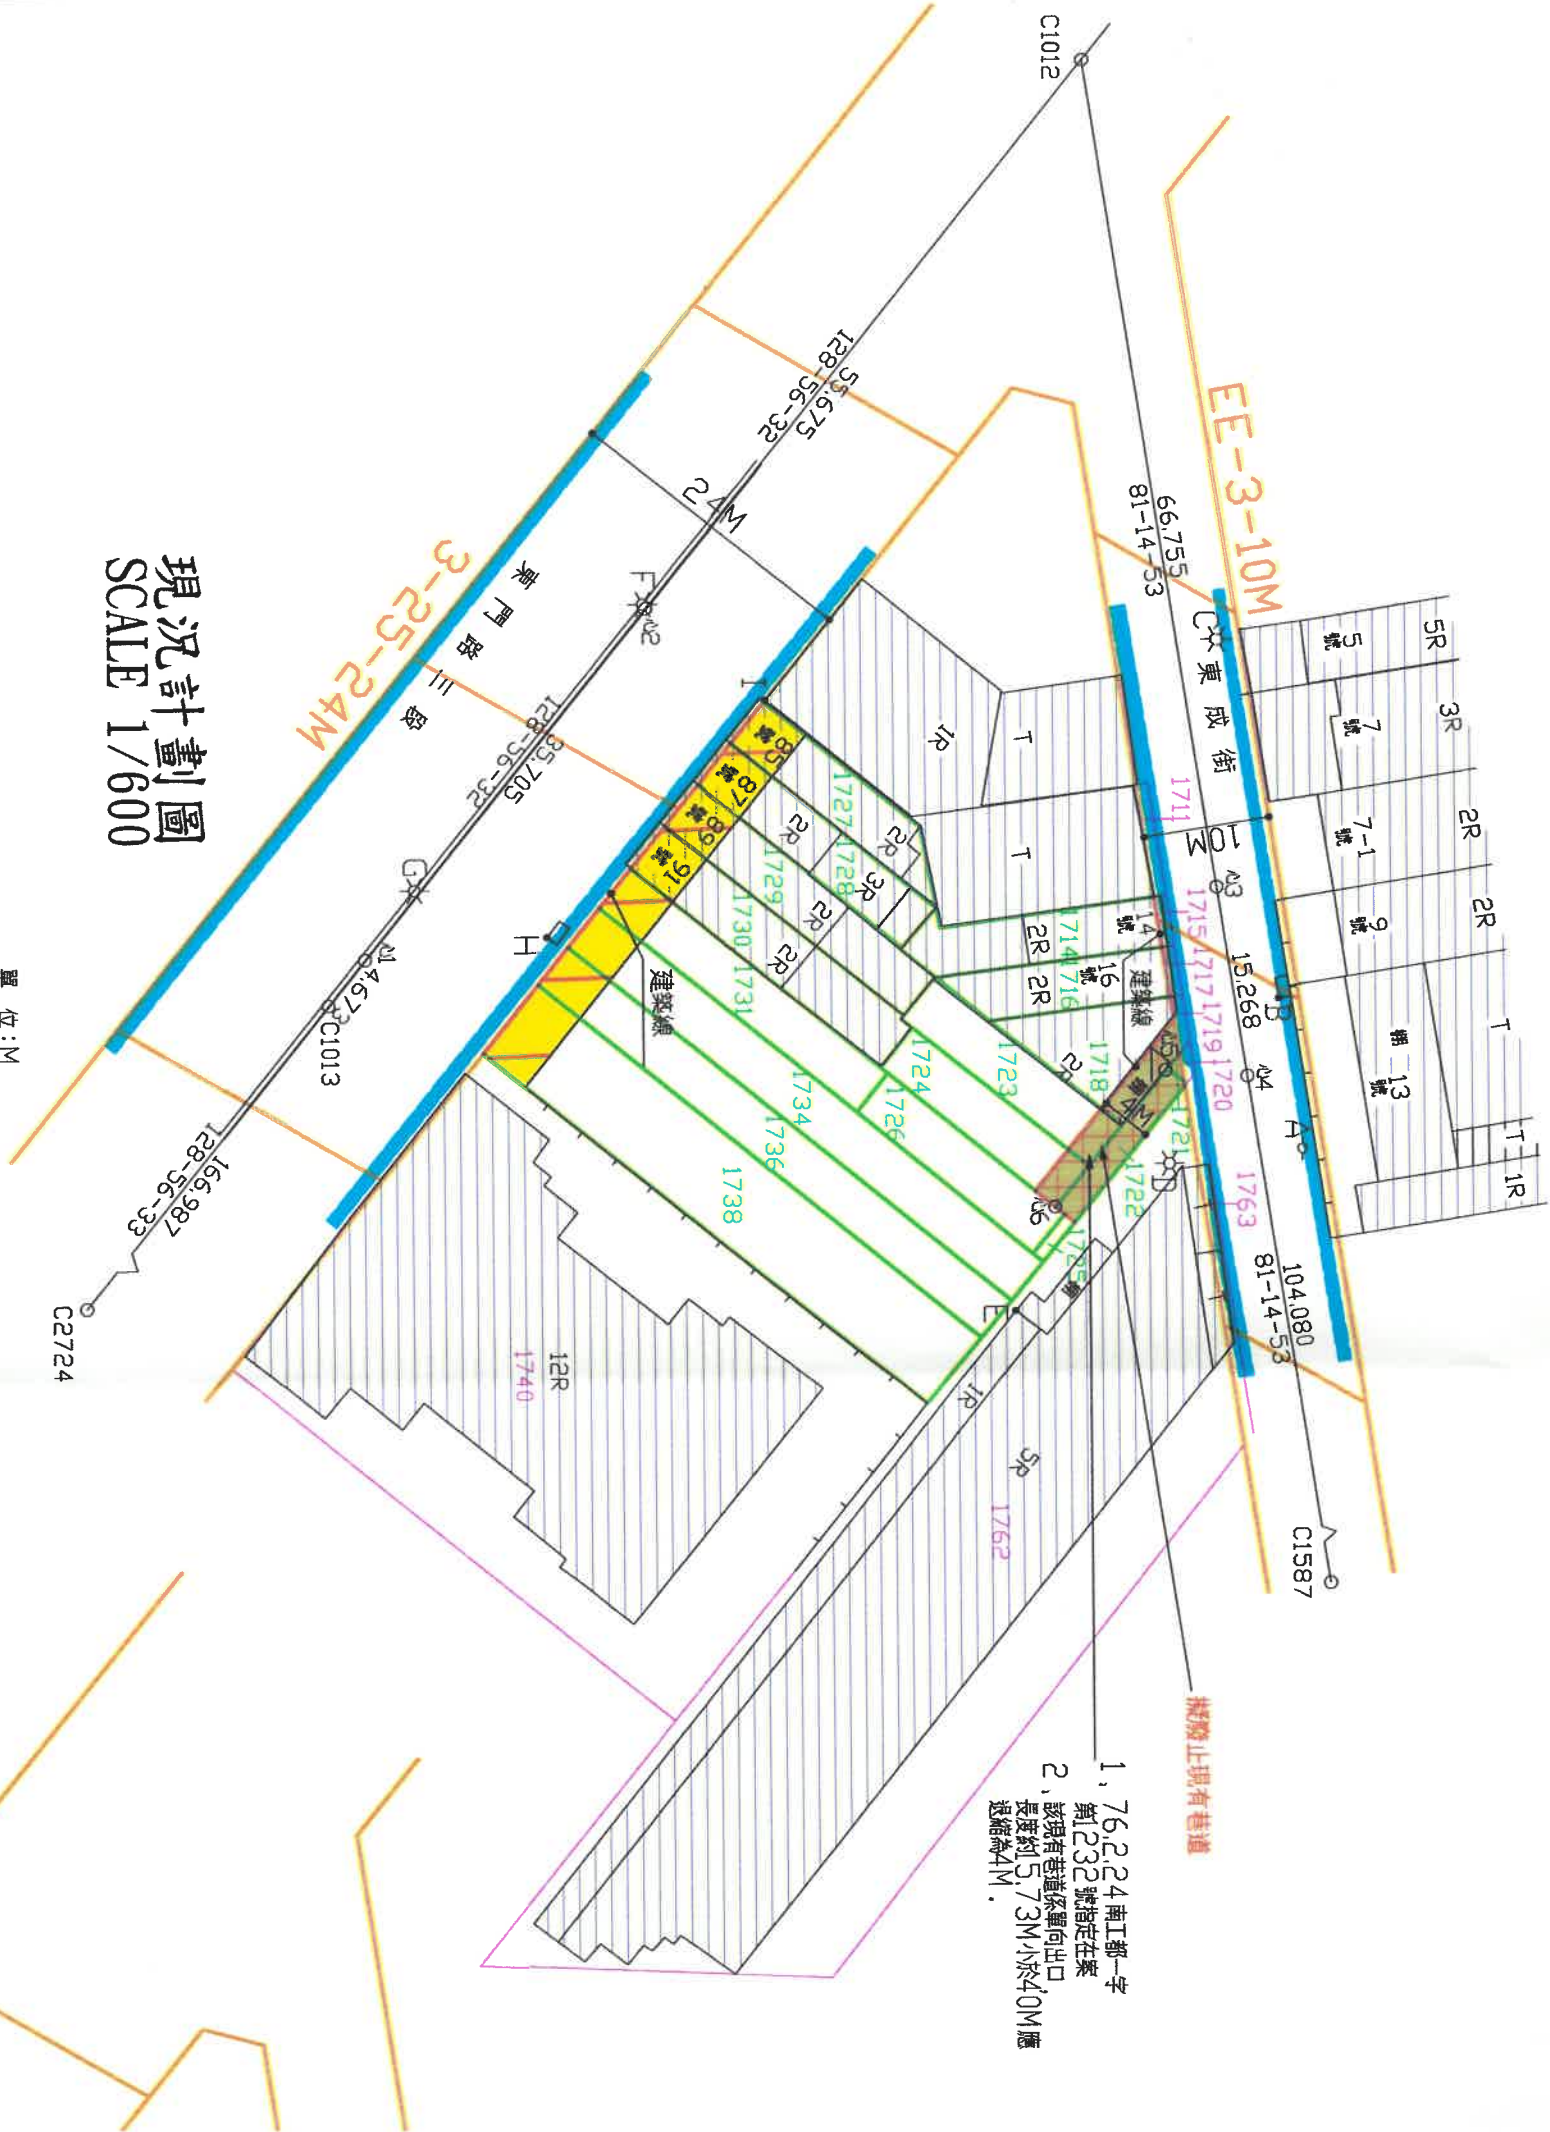

現況計劃圖
SCALE 1/600

編號	現有路寬	雙邊各退縮	路心至控制點	路心至建築線	距離
心5	4.00	0	A(電桿)=12.52, B(變電箱角)=10.64	2.00	13.93
心6	4.00	0	D(路燈)=9.70, E(屋角)=8.84	2.00	

單位:M

編號	路心至控制點	路心至建築線	距離
心1	G(路燈)=6.78, H(變電箱角)=14.56	12.00	35.705
心2	F(路燈)=0.40, I(屋角)=12.02	12.00	
心3	B(變電箱角)=10.15, C(路燈)=19.69	5.00	15.268
心4	A(電桿)=7.24, D(路燈)=9.29	5.00	

案道巷內現有地號(部份)1723, 1724(部份), 1723(部份), 1724(部份)8




17


擬廢止現有巷道

- 1, 76.2.24 庫工都一字第1232號指定在案
- 2, 該現有巷道係單向出口長度約5.73M小於40M應退縮為4M.

位置圖 (以一完整鄰區原則)

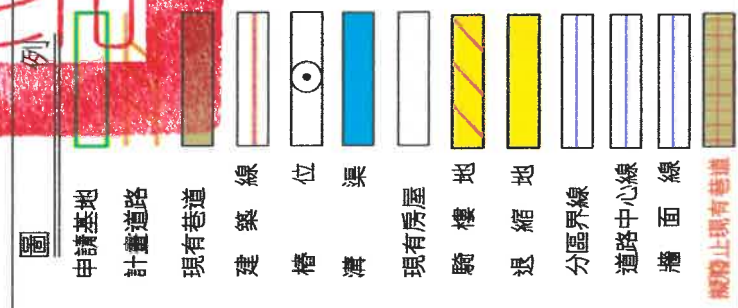


EE-3-10M

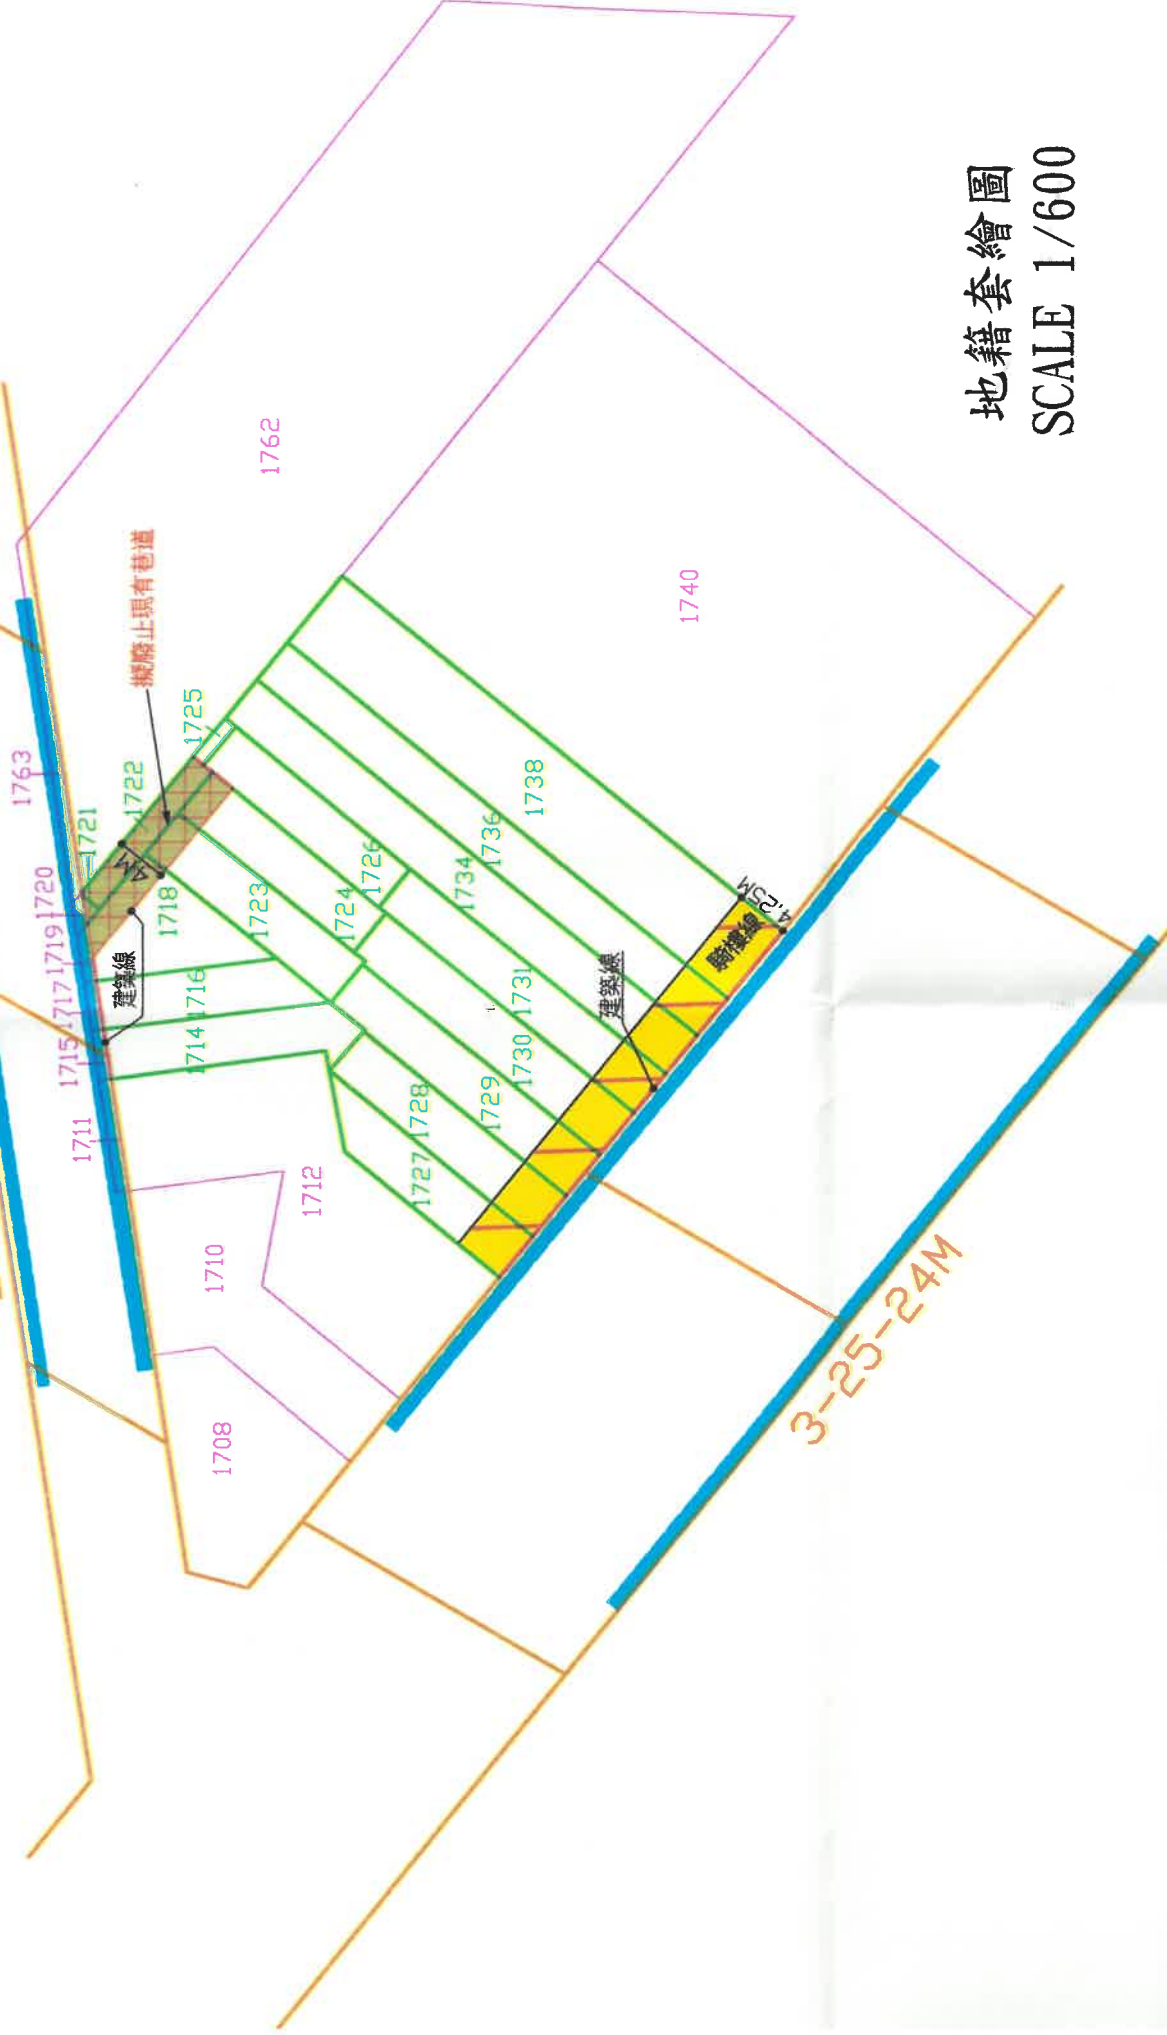

3-25-24M

地籍套繪圖
SCALE 1/600

列

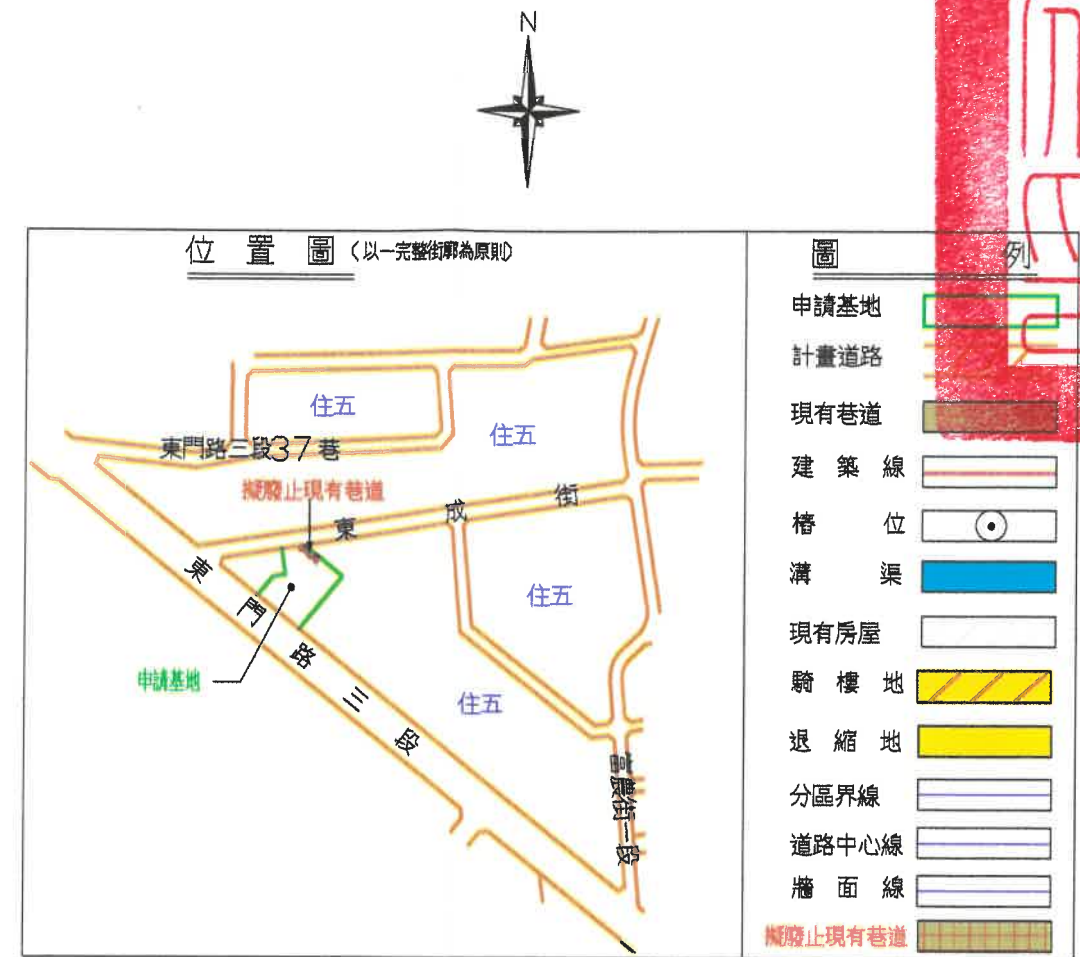

			單位:M
雙邊各退縮	路 心 至 控 制 點	路心至建築線	距 離
0	A〈電桿〉=12.52,B〈變電箱角〉=10.64	2.00	13.93
0	D〈路燈〉=9.70,E〈屋角〉=8.84	2.00	

		單位:M
心 至 控 制 點	路心至建築線	距 離
5.78,H(變電箱角)=14.56	12.00	35.705
0.40,I(屋角)=12.02	12.00	