


# 擬廢止臺南市東區德高段284-4(部份), 284-5(部份), 自由段100(部份)地號內現有巷道案

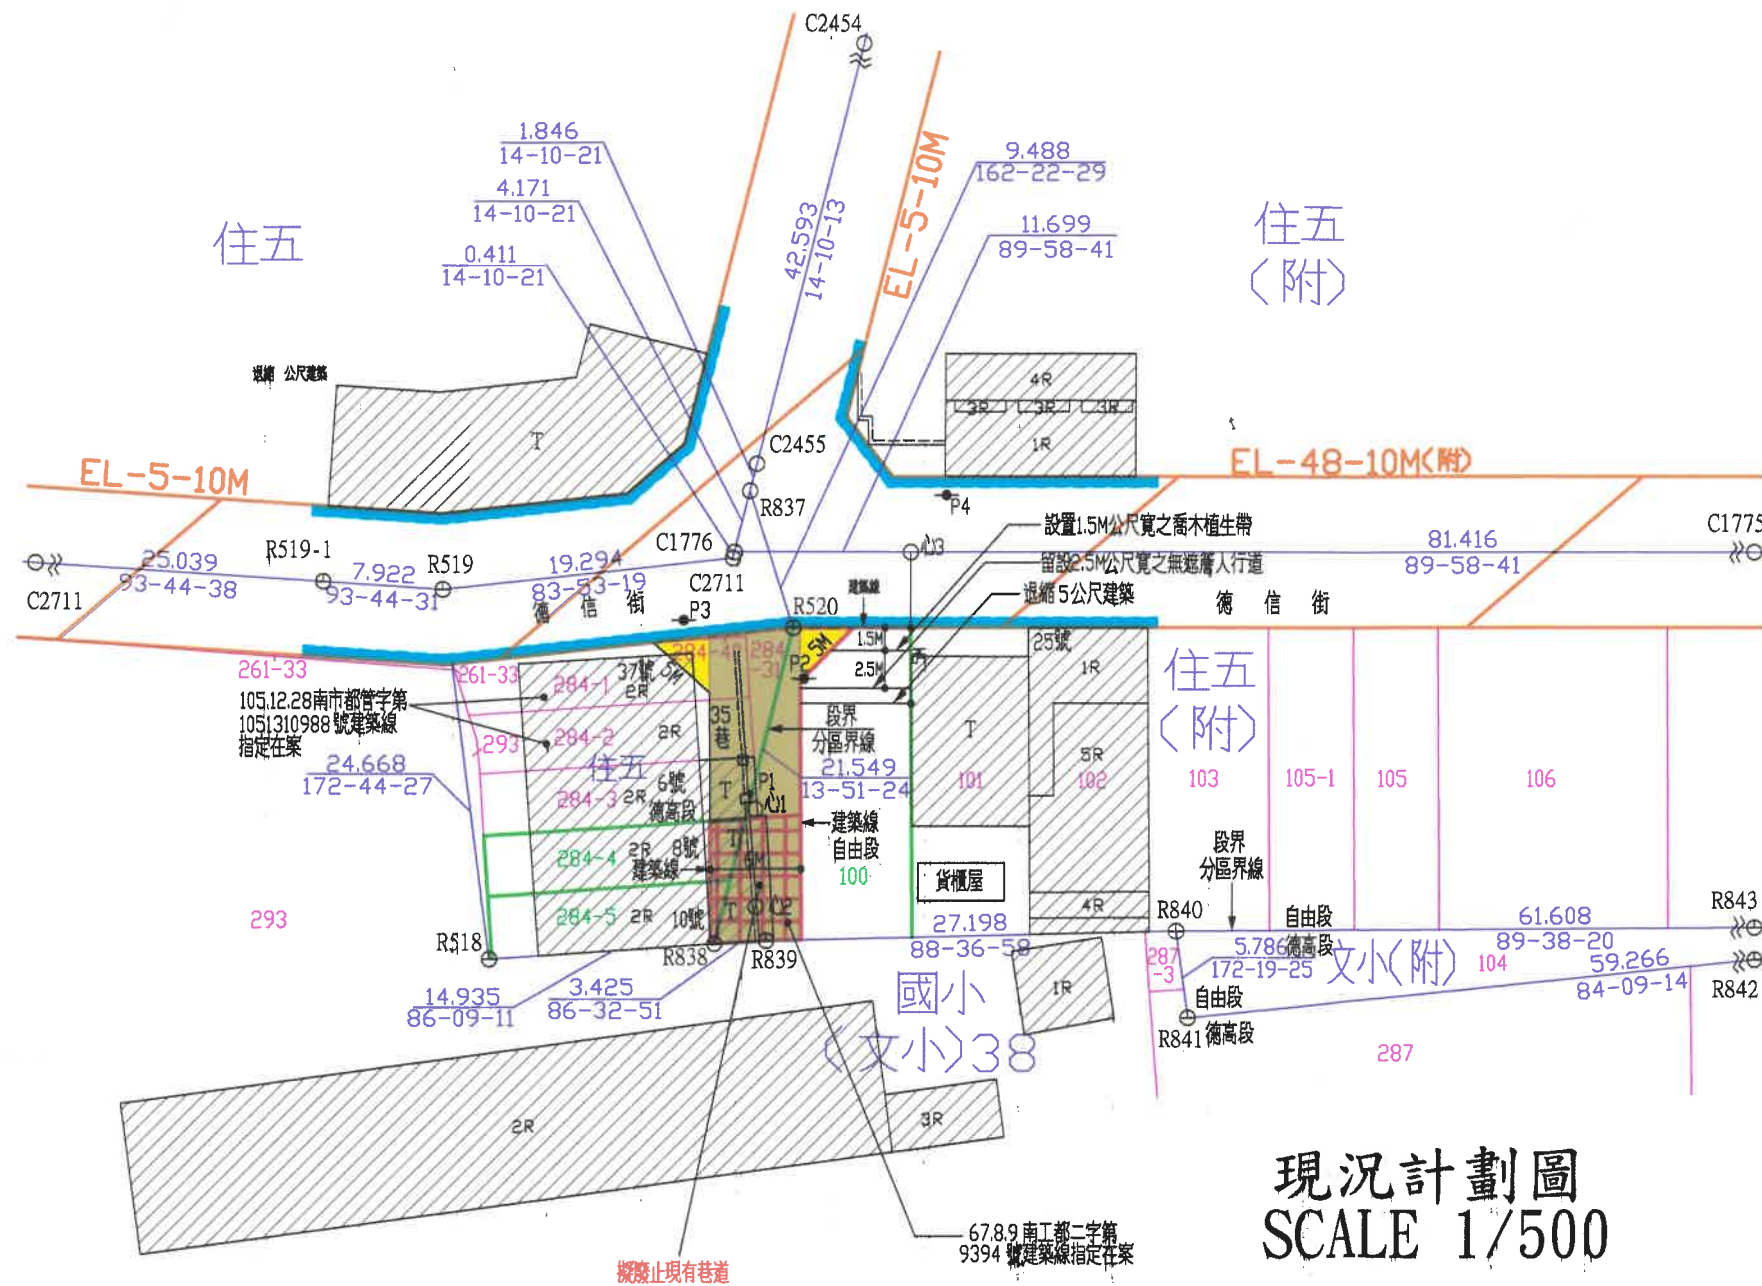

| 說明           | 點名    | 現有路寬 | 兩側均等退讓 | 指定寬度合計 | 至建築線 | 點之記                         |
|--------------|-------|------|--------|--------|------|-----------------------------|
| EL-5-10M     | C 776 |      |        |        | 5m   | 至P3電桿=5.62M<br>至P4路燈=14.55M |
| EL-48-10M(附) | 心3    |      |        |        | 5m   | 至P3電桿=15.72M<br>至P4路燈=4.44M |
| 現有巷道         | 心1    | 6m   | 維持原巷寬  | 6m     | 3m   | 至P1柱角=1.10M<br>至P2電桿=9.23M  |
|              | 心2    | 6m   | 維持原巷寬  | 6m     | 3m   | 至P1柱角=7.51M<br>至P2電桿=15.44M |

