


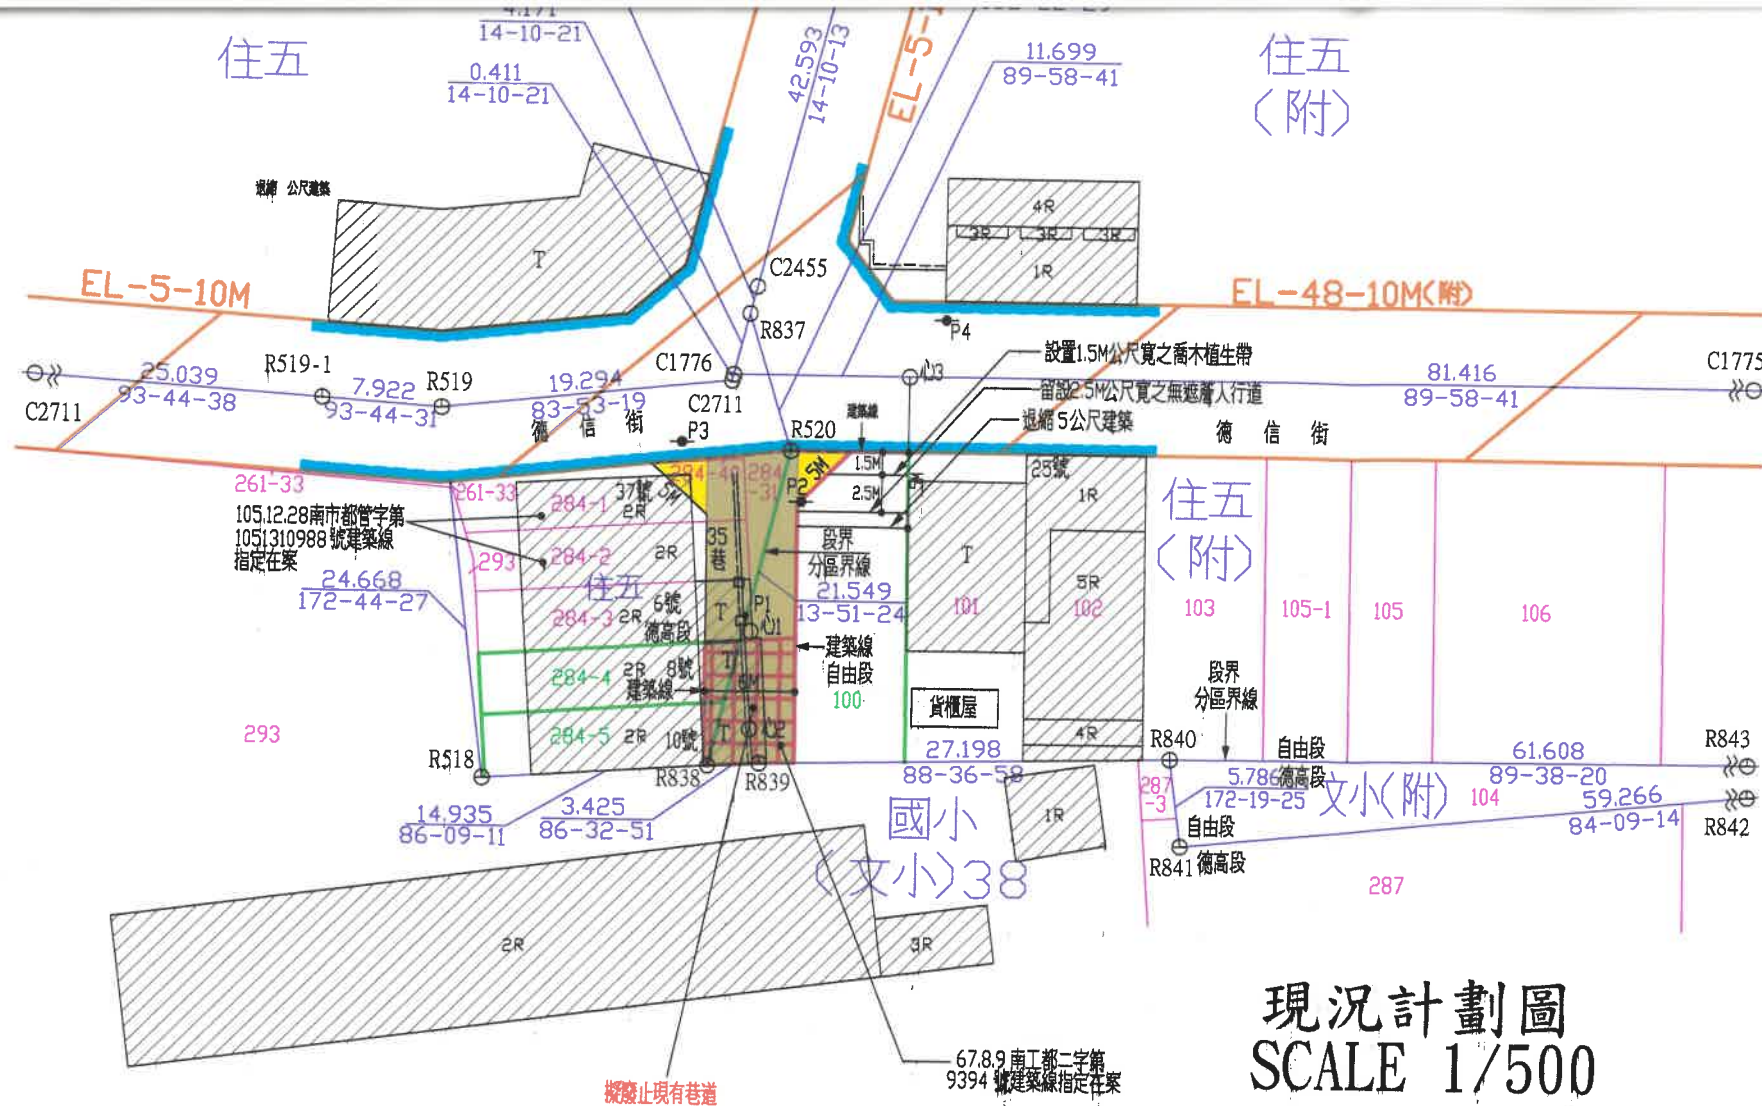

說明	點名	現有路寬	兩側均等退讓	指定寬度合計	至建築線	點之記
EL-5-10M	C1776				5m	至P3電桿=5.62M 至P4路燈=14.55M
EL-48-10M(附)	心3				5m	至P3電桿=15.72M 至P4路燈=4.44M
現有巷道	心1	6m	維持原巷寬	6m	3m	至P1柱角=1.10M 至P2電桿=9.23M
	心2	6m	維持原巷寬	6m	3m	至P1柱角=7.51M 至P2電桿=15.44M

