


擬改道後現有巷道圖

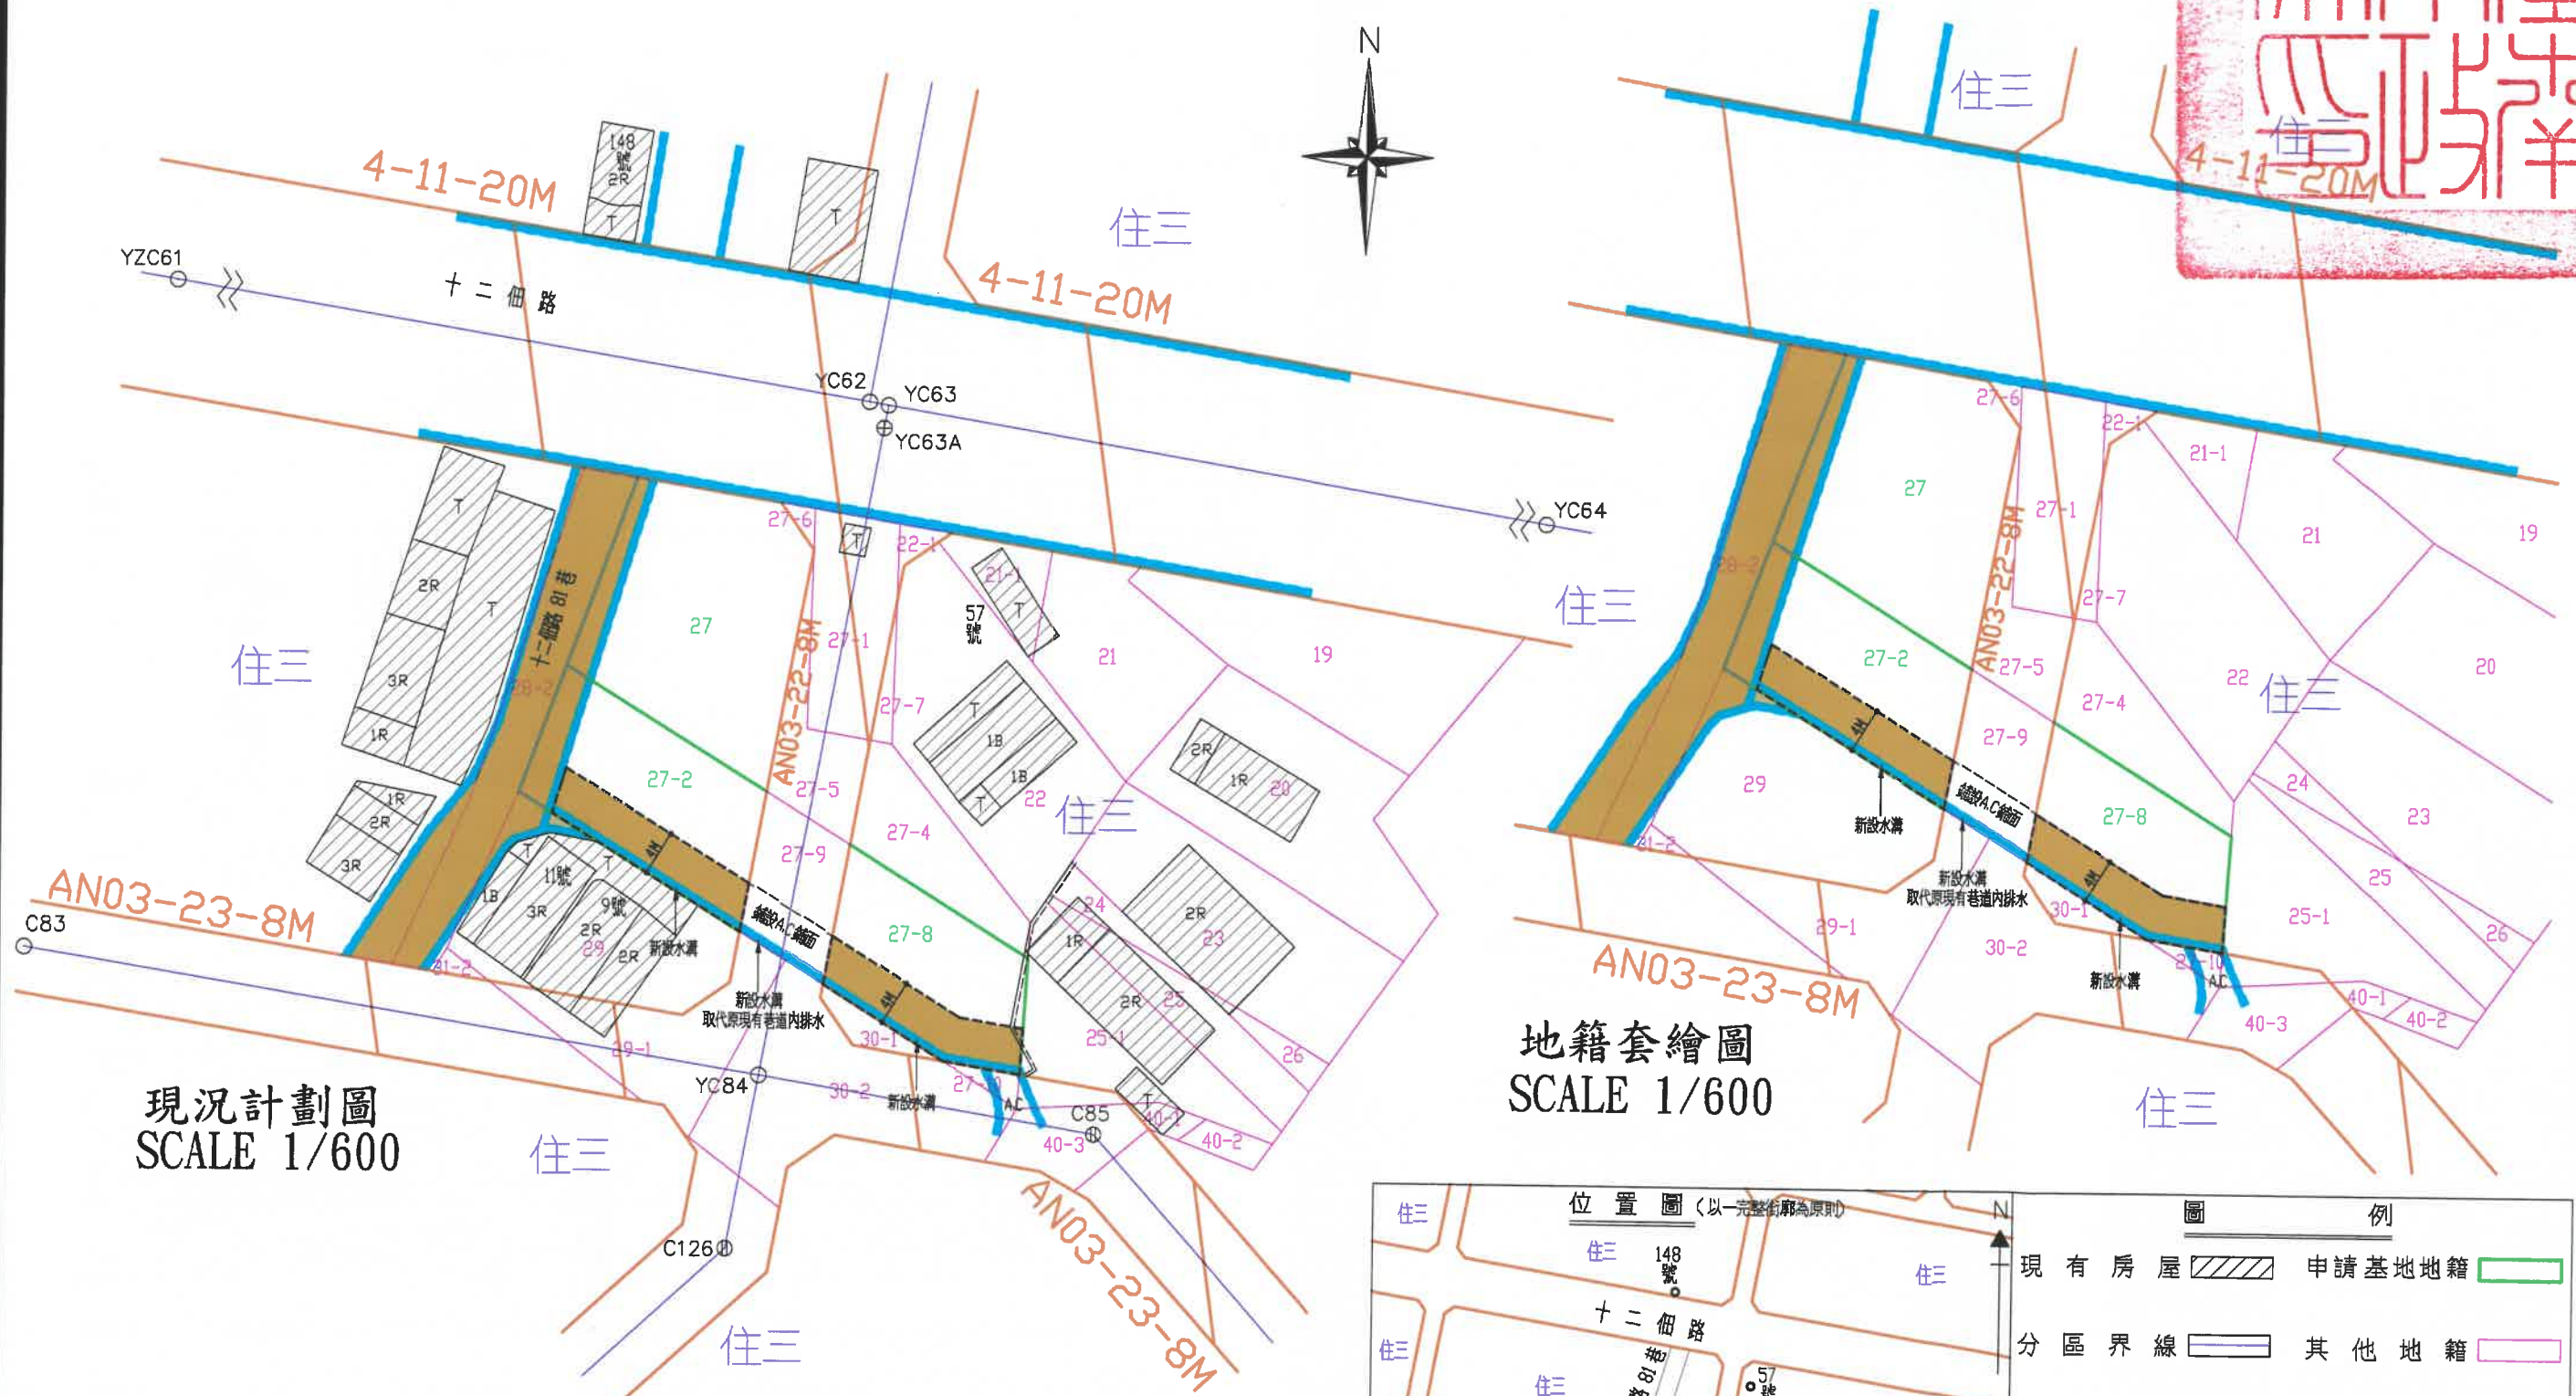

現況計劃圖
SCALE 1/600

地籍套繪圖
SCALE 1/600

