





擬廢止臺南市佳里區建南段344-9,337(部份),338,(部
等地號現有巷道範圍圖



圖 例	
申請基地	
計畫道路	
現有巷道	
地籍線	
樁位	
溝渠	
現有房屋	
騎樓地	
退縮地	
廢道範圍	
分區界線	
道路中心線	
地段分界線	

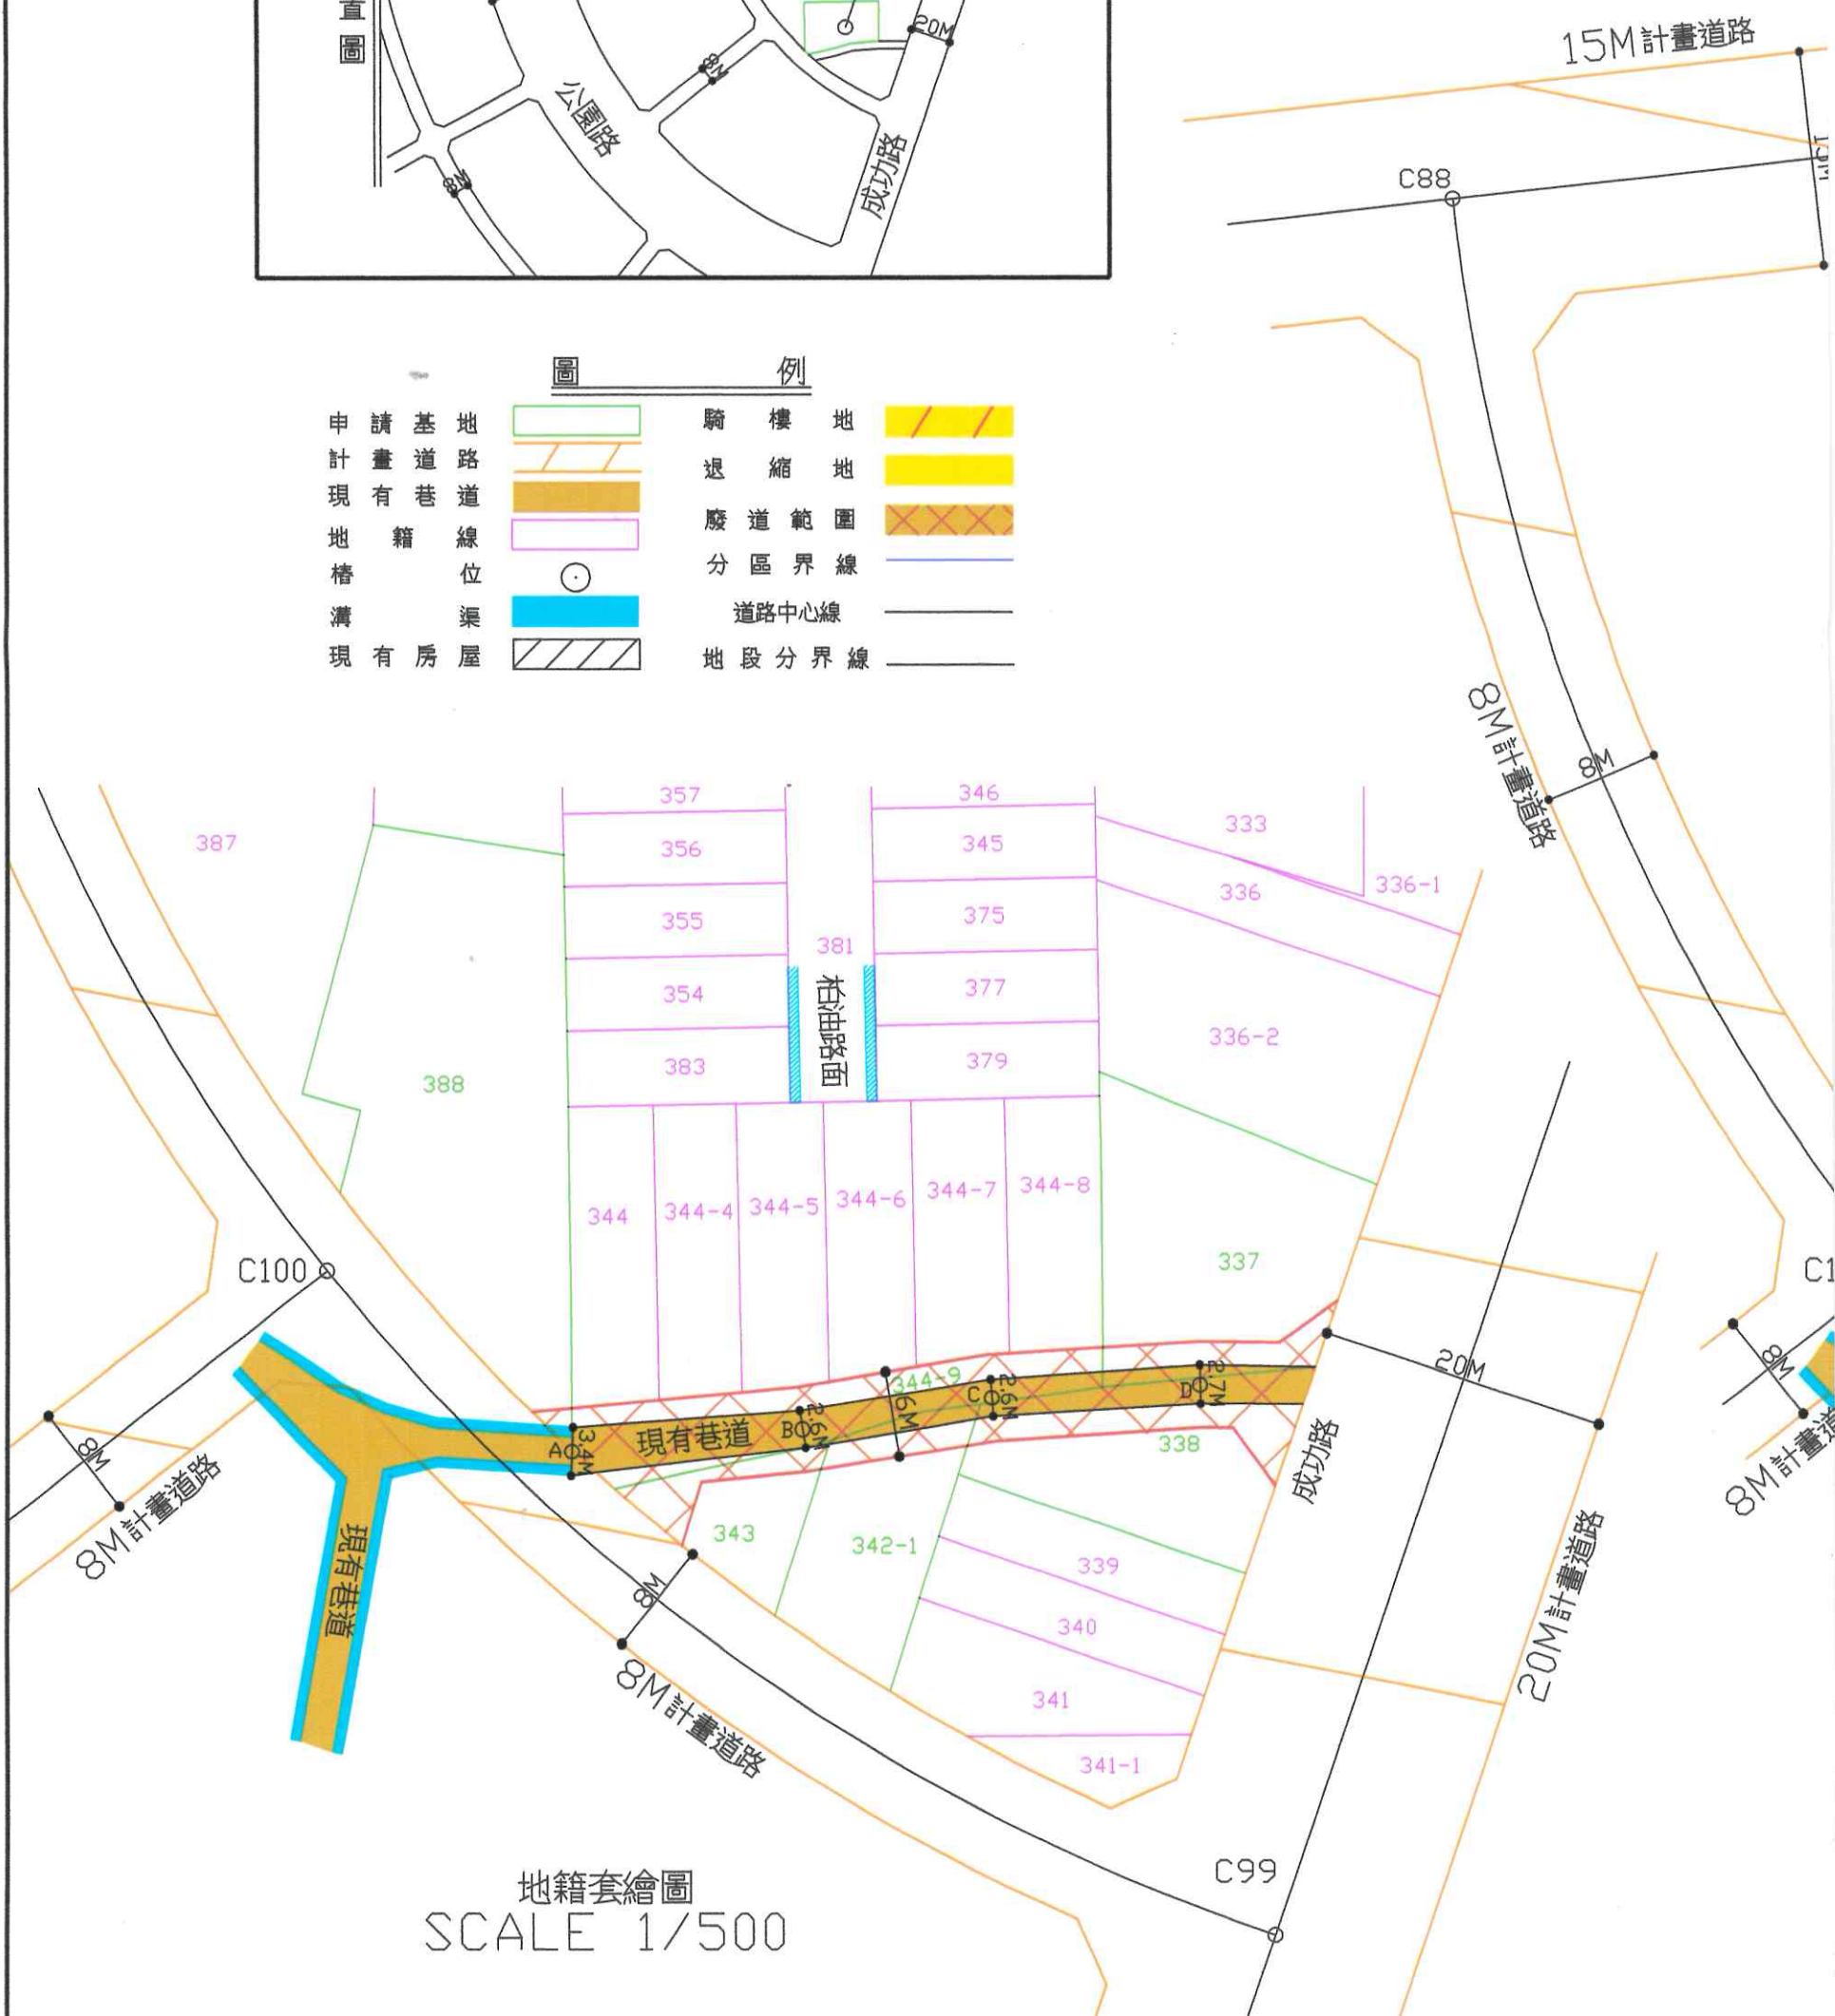

份),342-1(部份),343,(部份),388,(部份)

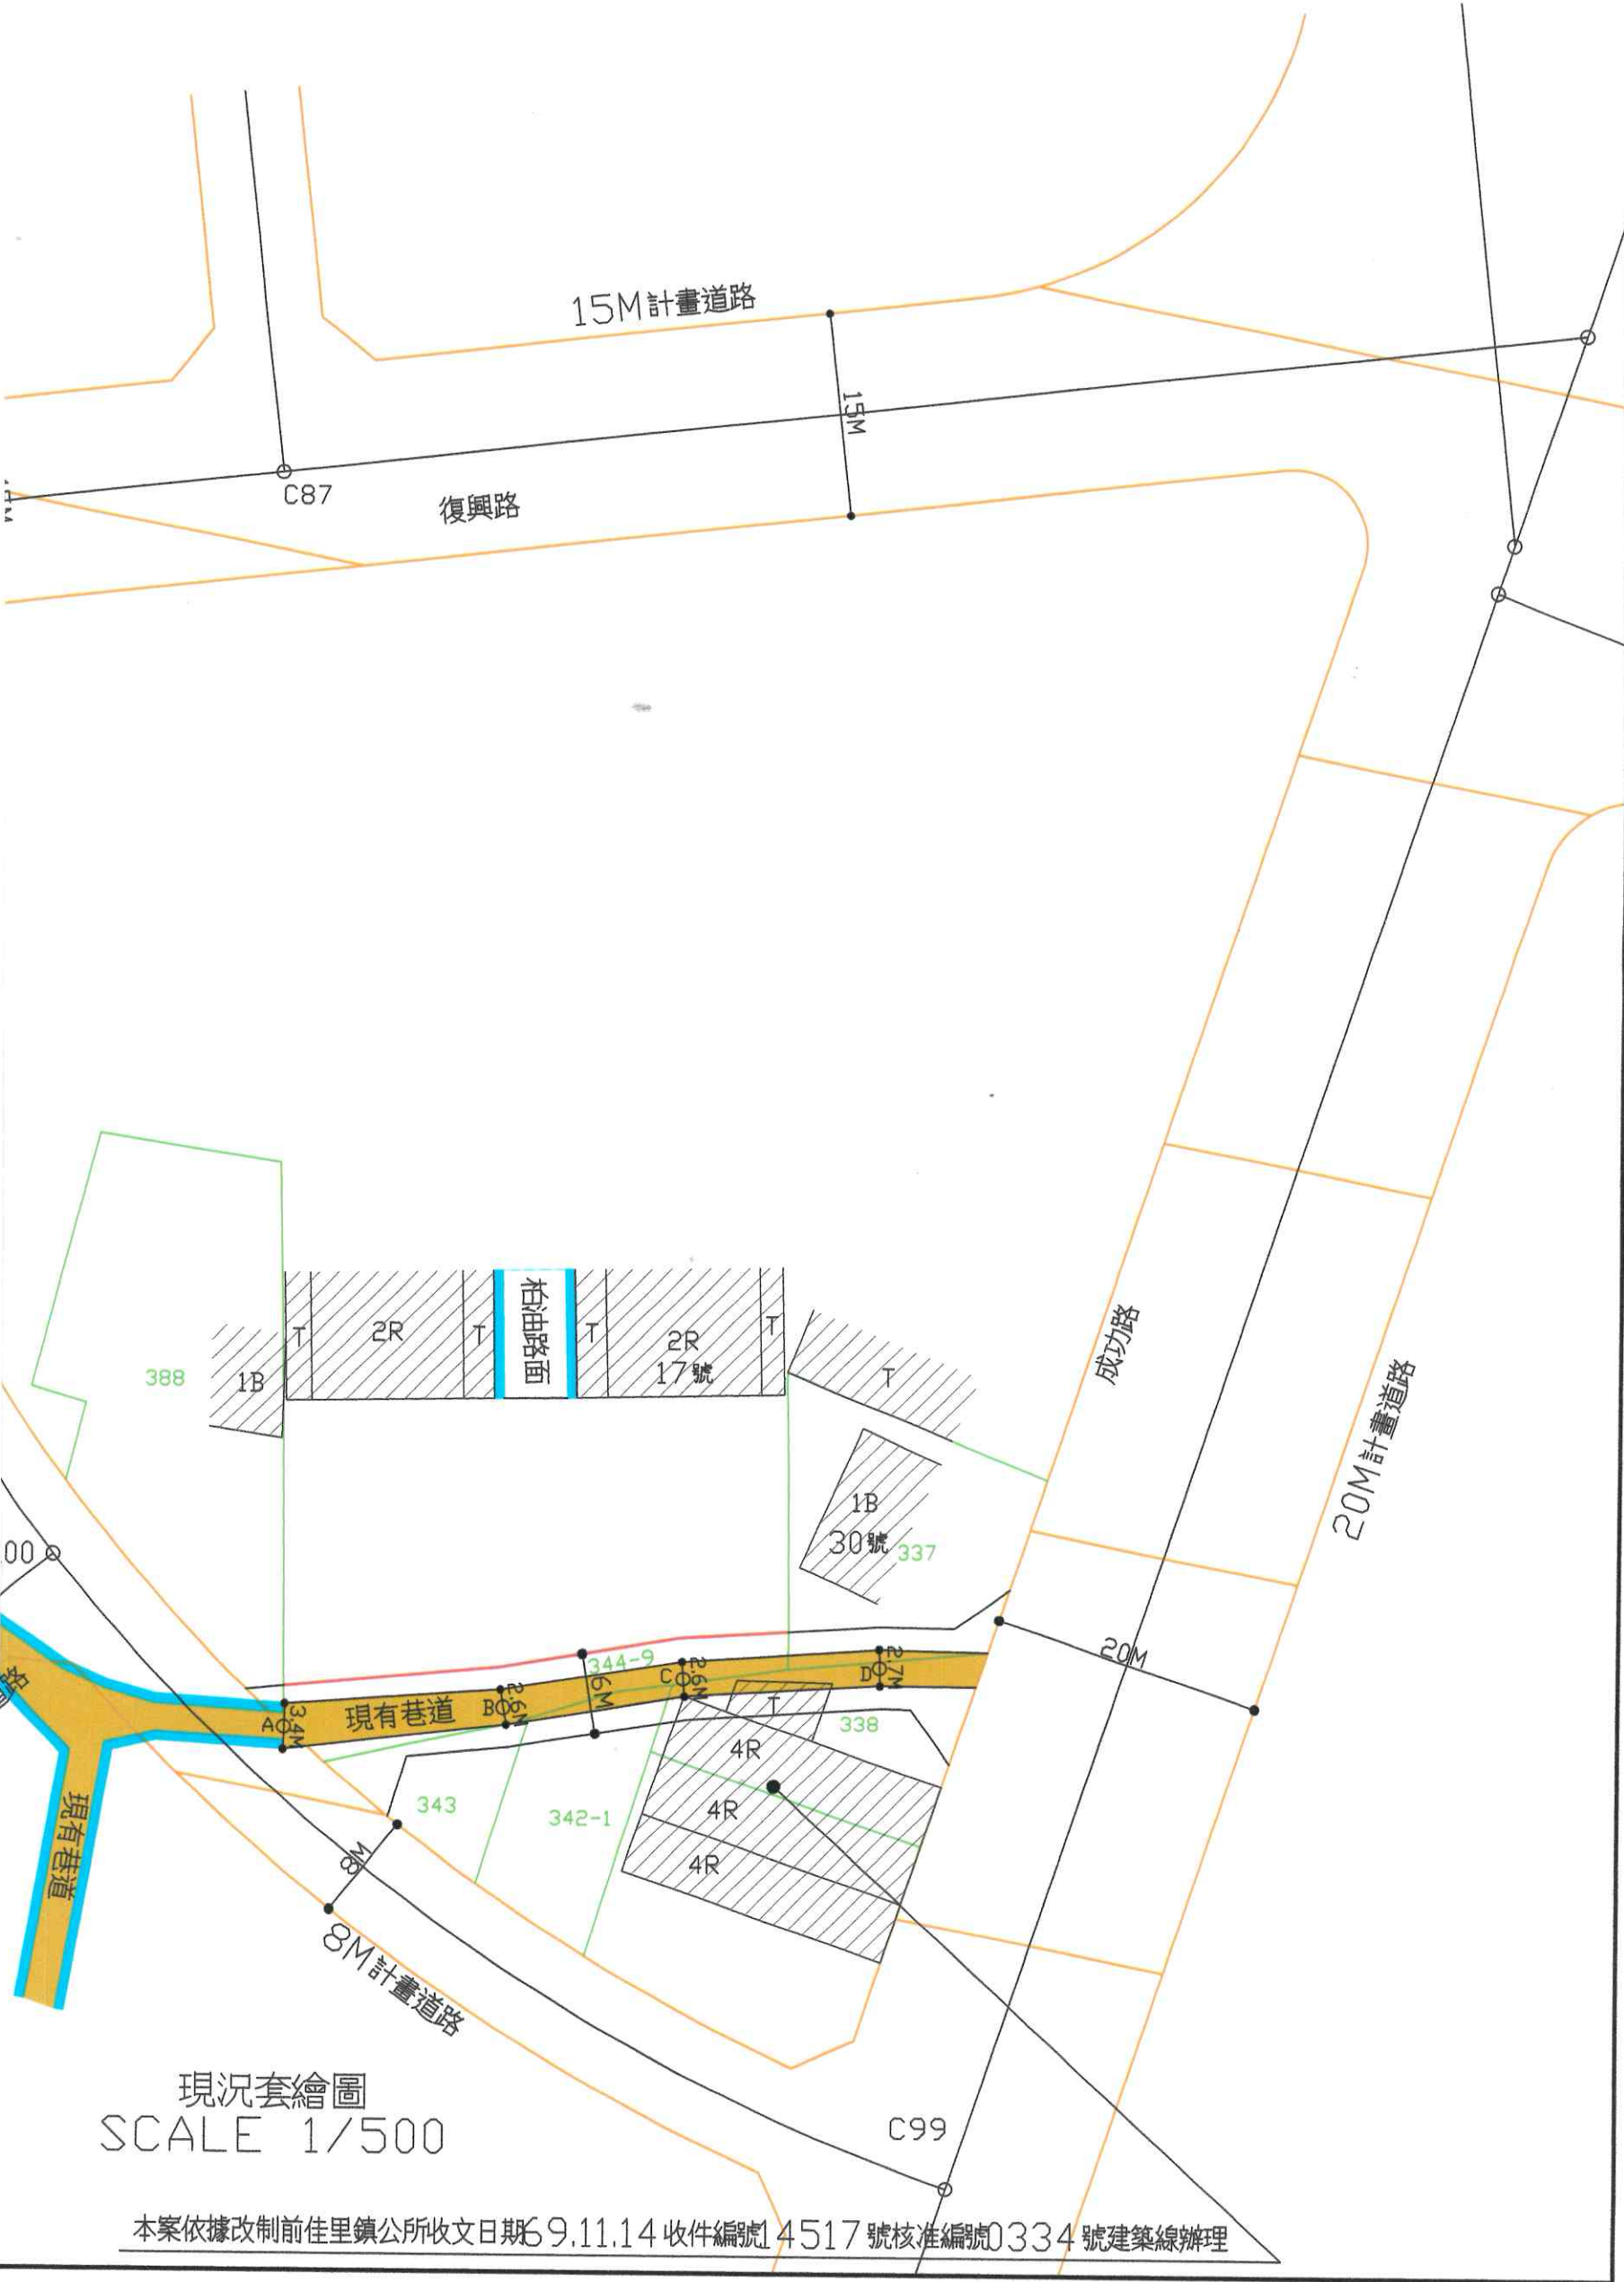

現況套繪圖
SCALE 1/500

本案依據改制前佳里鎮公所收文日期69.11.14 收件編號14517 號核准編號0334 號建築線辦理