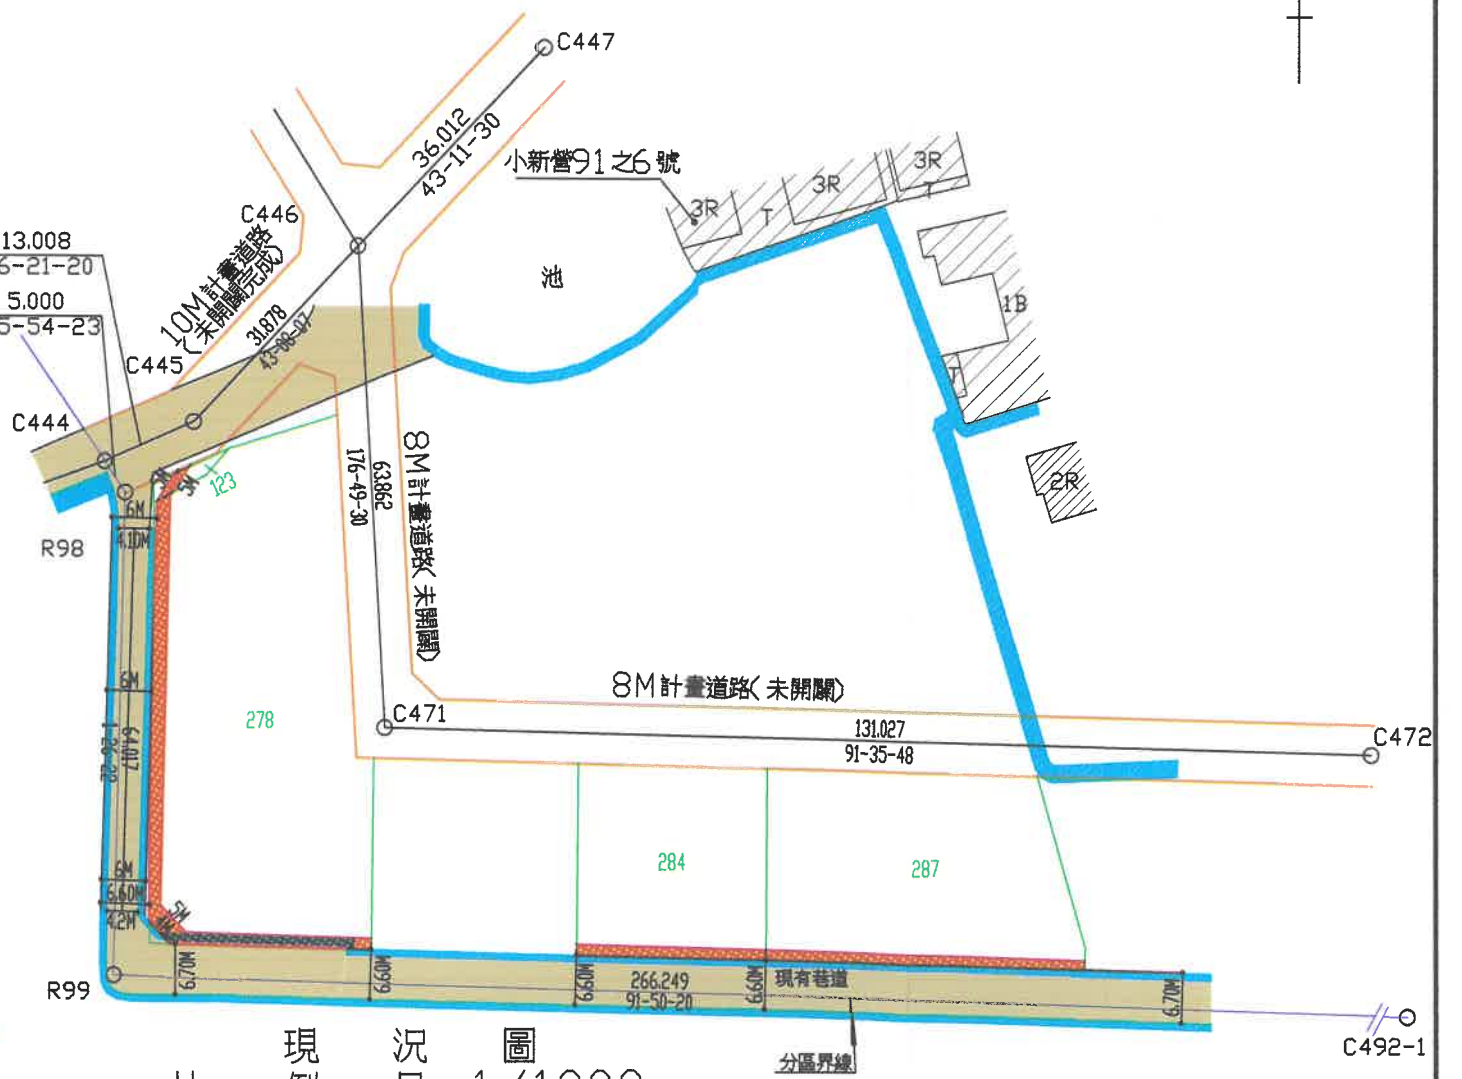
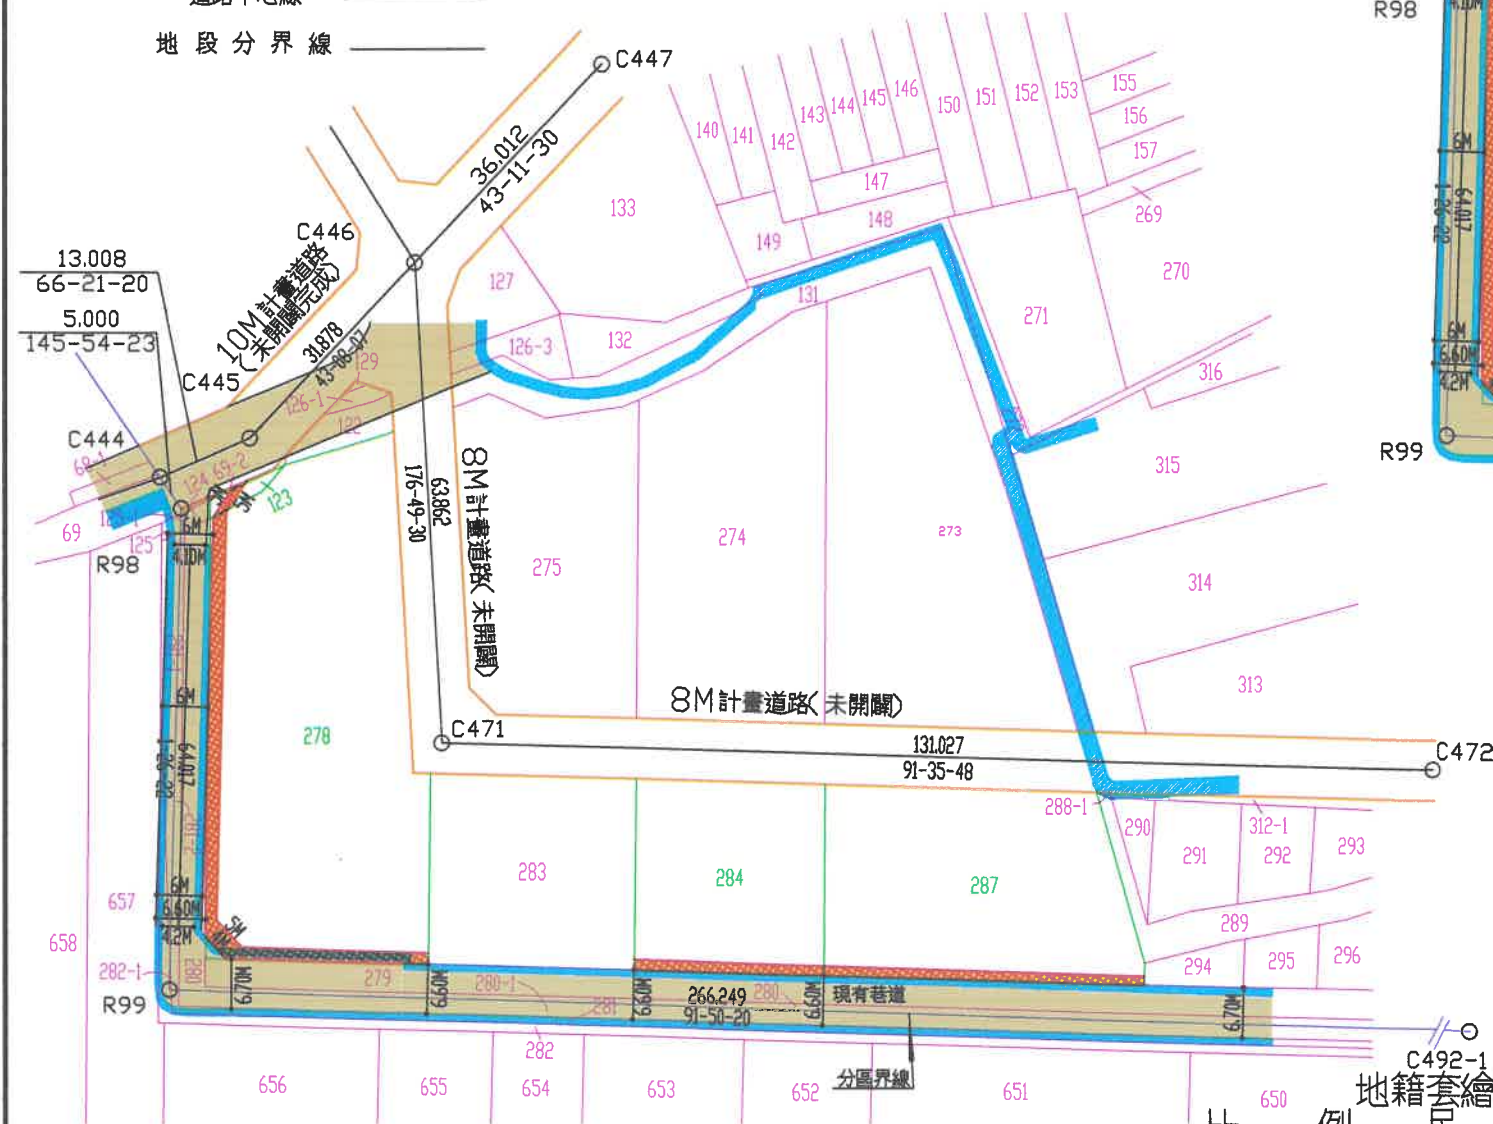


擬廢止臺南市善化區南小新段123(部分),278(部分),284(部分),287(部分)等地號現有巷道範圍圖

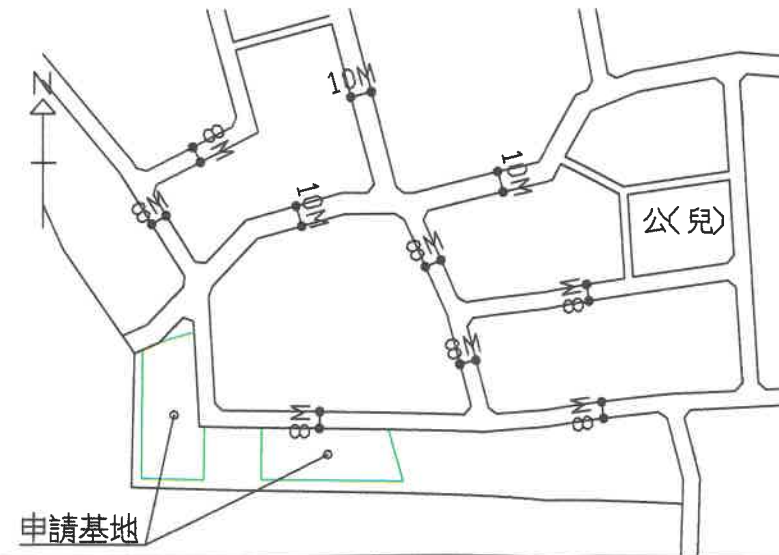


圖	例
申請基地	
計畫道路	
現有巷道	
地籍線	
樁位	
溝渠	
現有房屋	
騎樓地	
退縮地	
廢道範圍	
分區界線	
道路中心線	
地段分界線	



現況圖
比例尺: 1/1000

位置圖



地籍套繪圖
比例尺: 1/1000

申請基地