


公告廢止臺南市東區東成街111巷東側(虎尾寮段502-3地號內)現有巷道案

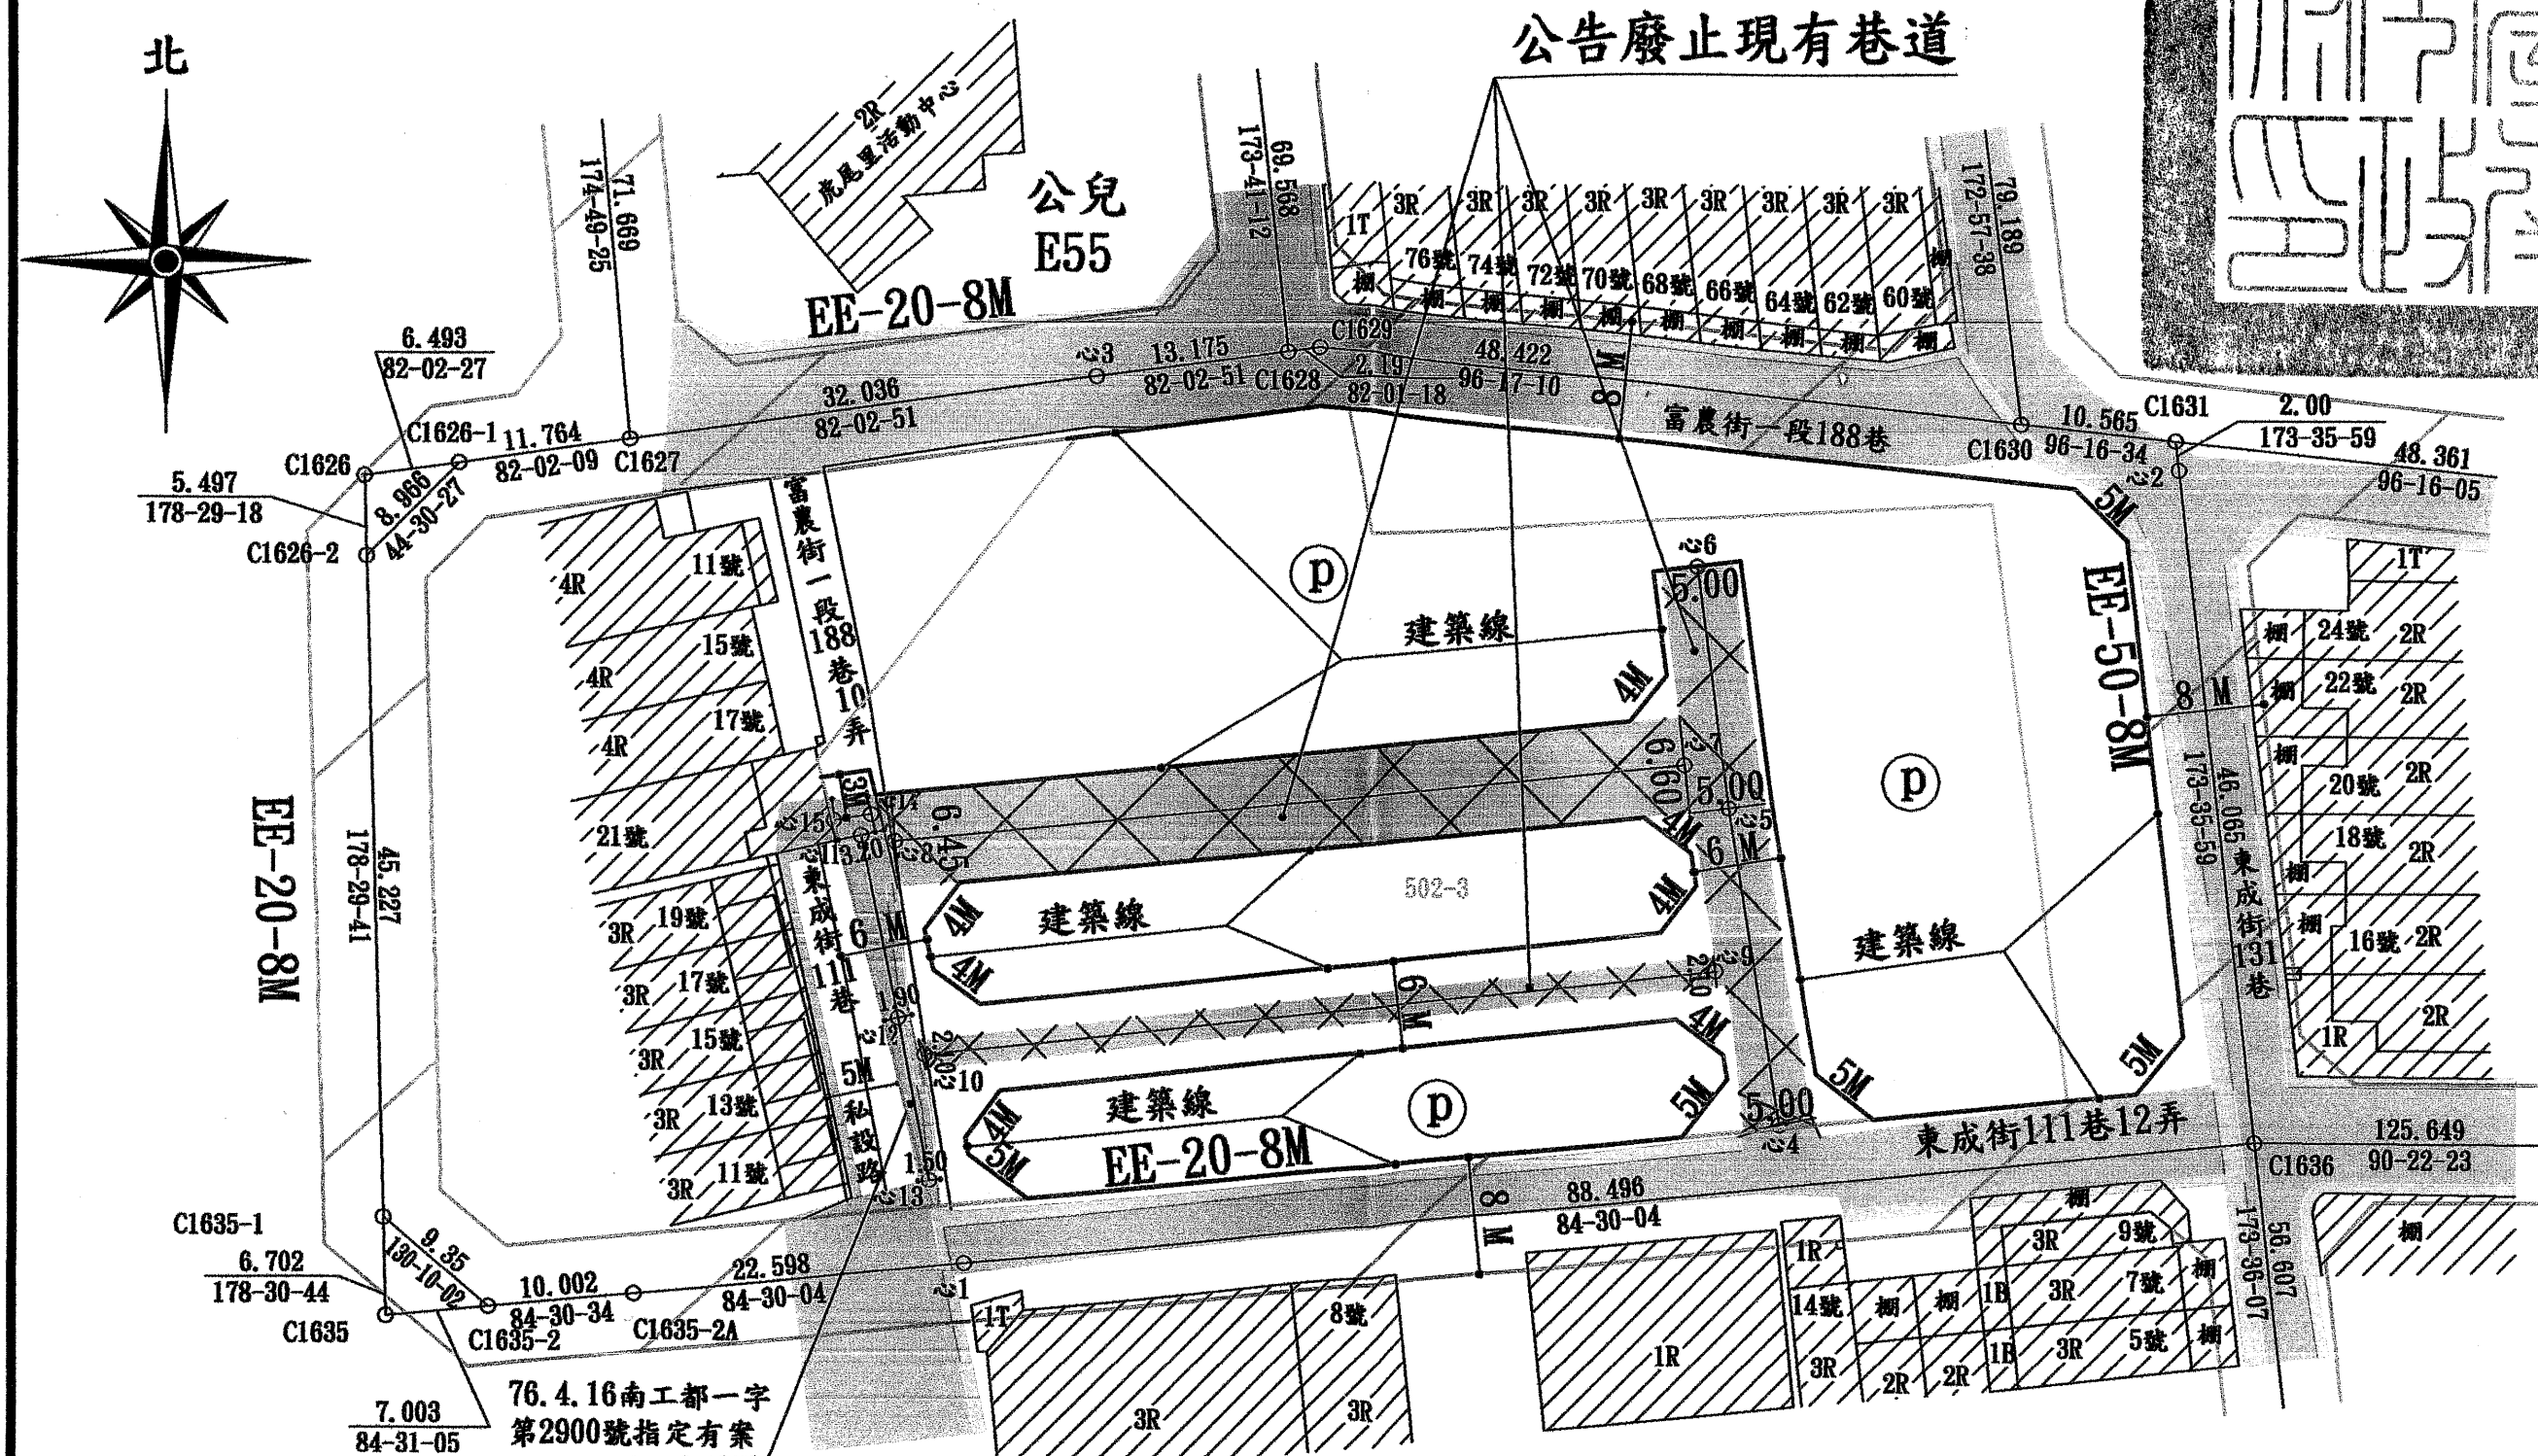

現況圖
比例尺: 1/500
公告廢止現有巷道
公兒
E55

6.493
82-02-27

32.036
82-02-51

13.175
82-02-51

82-01-18

2.19

82-01-18

48.422


96-17-10

EE-20-8M

10.585

C1631

2.00

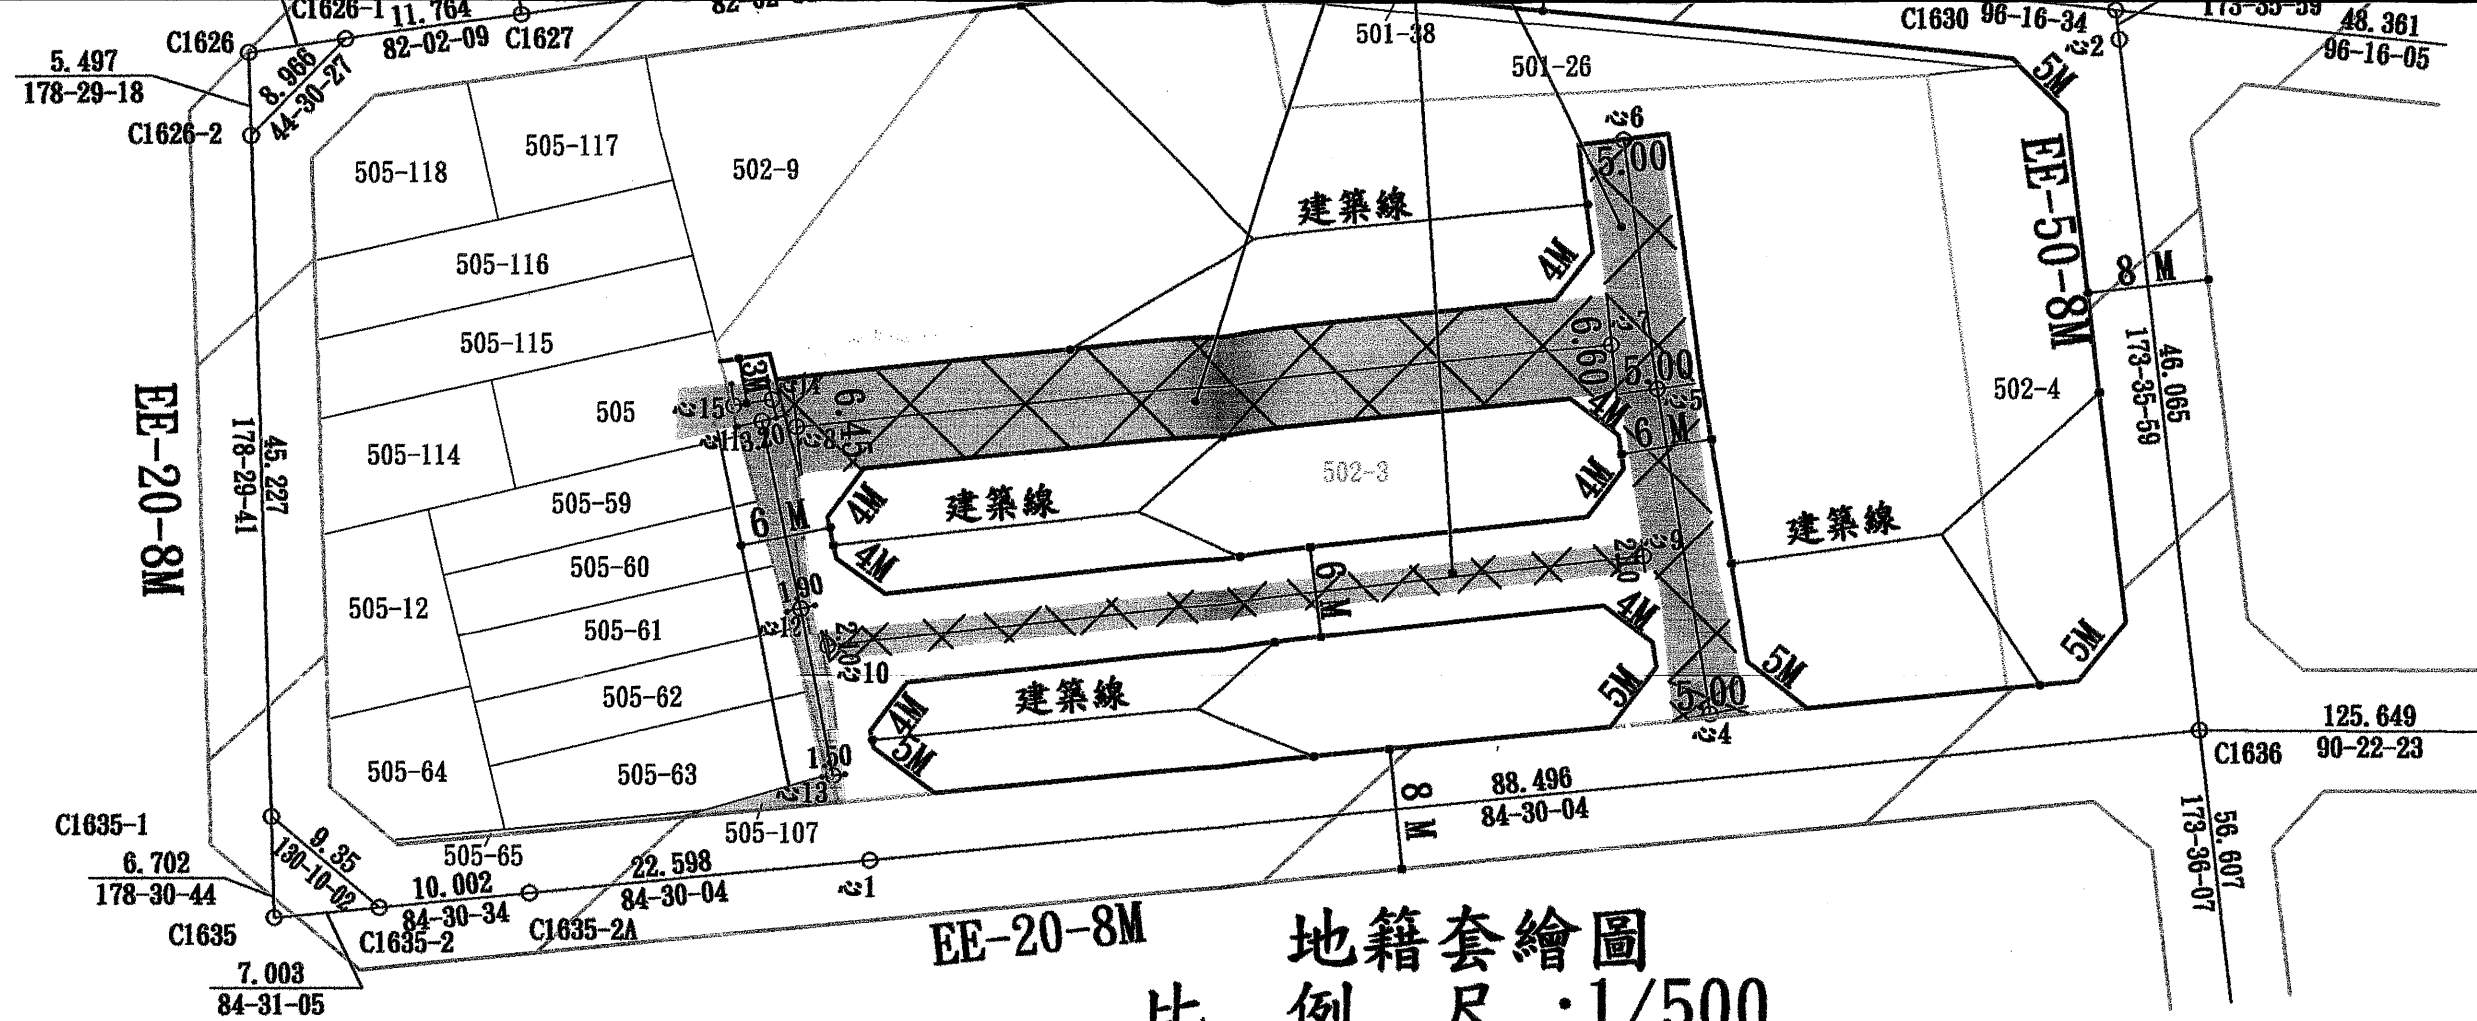

地籍套繪圖
比例尺: 1/500

圖例	
	申請基地
	計畫道路
	現有巷道
	樁位
	溝渠
	現有房屋
	建築線
	退縮地
	公告廢止現有巷道

附帶條件：

基地西側（東成街111巷11號前）業於102年12月6日南市都管字第1021082016號指定退縮為6M巷道在案，本案廢止現有巷道後該巷道屬單向出口長度約為32.5依規定應退縮為4M，為避免廢道前後指定退縮不一致，甚至影響他人通行權利，申請人自願再退縮2M合計達6M指定建築線。



位置圖