
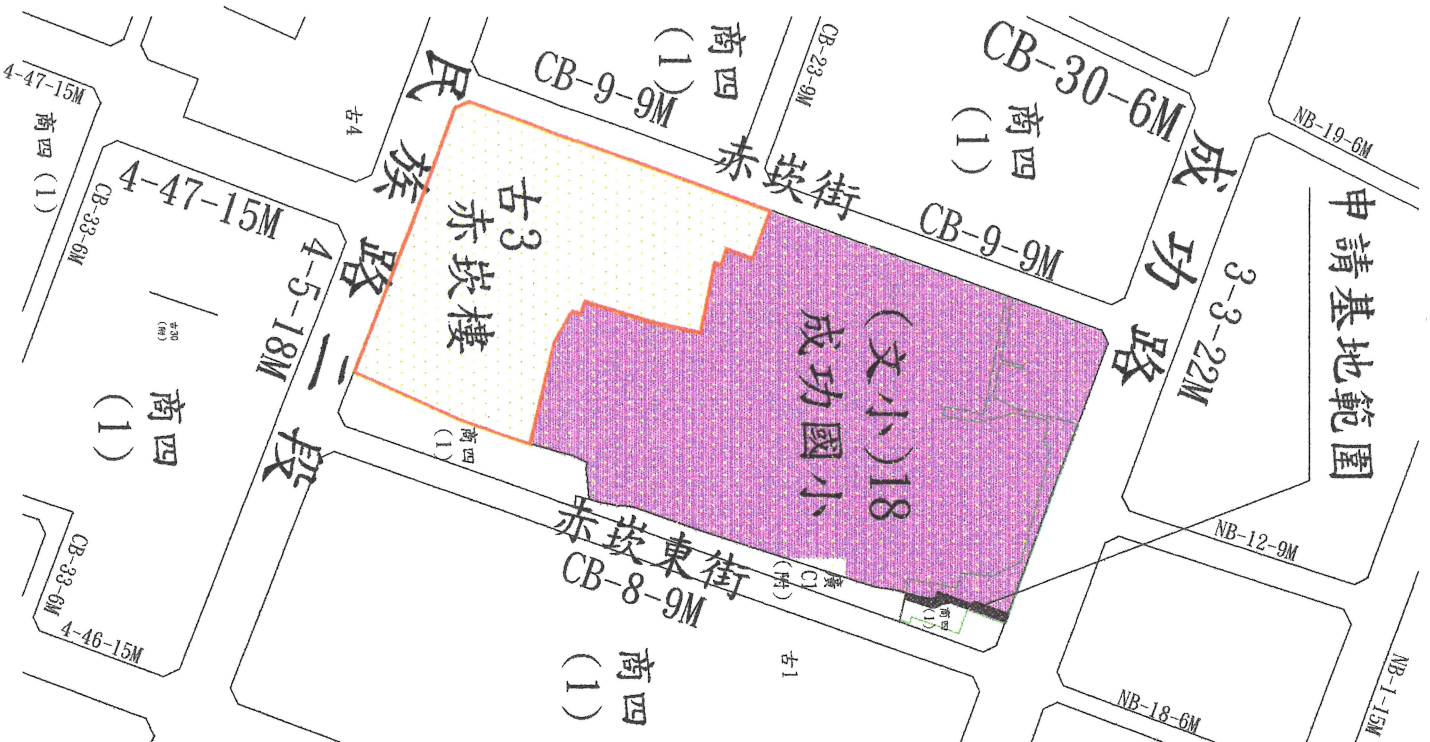
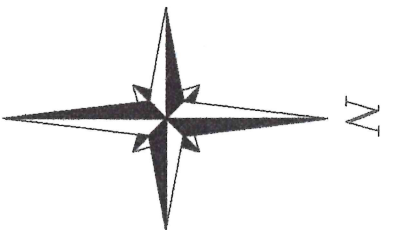
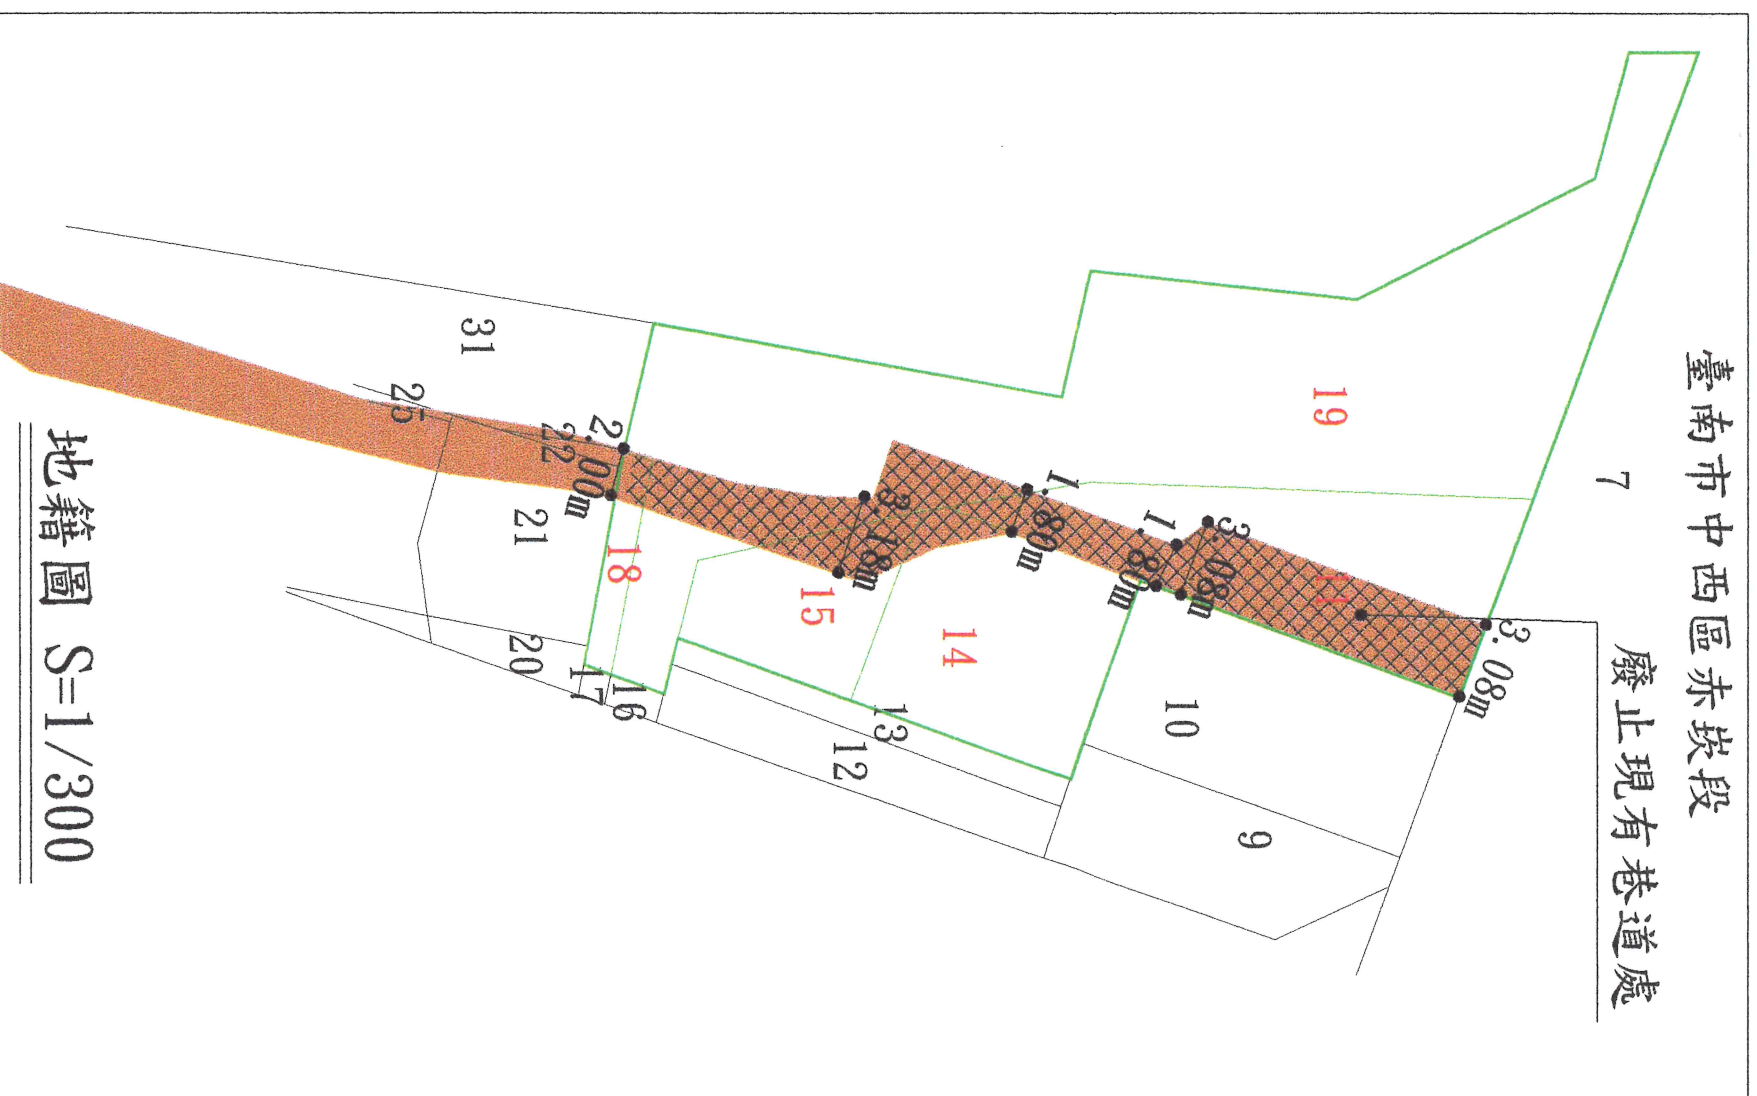


臺南市中西區赤坎段11, 14, 15, 18, 19地

位置圖 $S=1/5000$

圖例

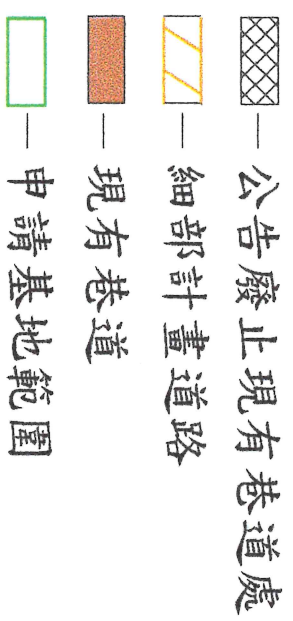

地籍圖 S=1/300

依106年度臺南市現有巷道評議小組(都市計畫地區分組)第五次會議記錄，本案廢道位置現有排水溝維持現有排水功能。