




公告廢止臺南市中西區民生路二段144巷(五條港段1825地號內部分)現有巷道案

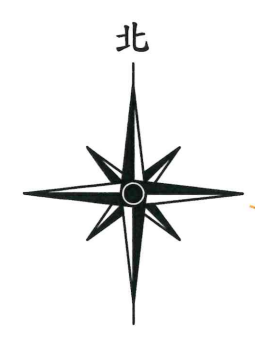

公告廢止現有巷道位置

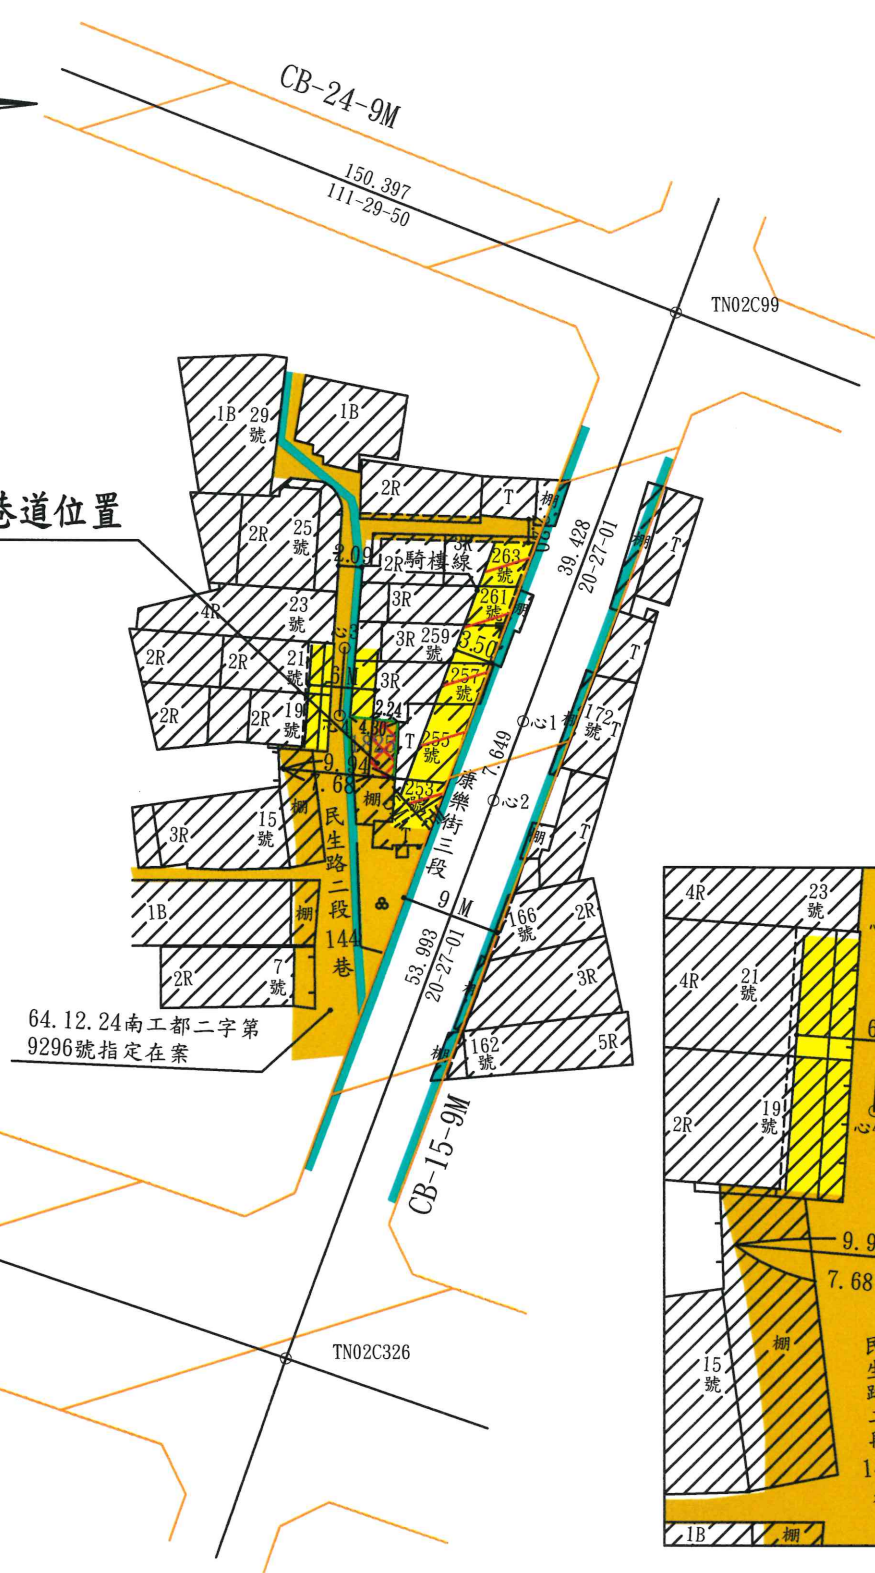


現況圖
比例尺: 1/500

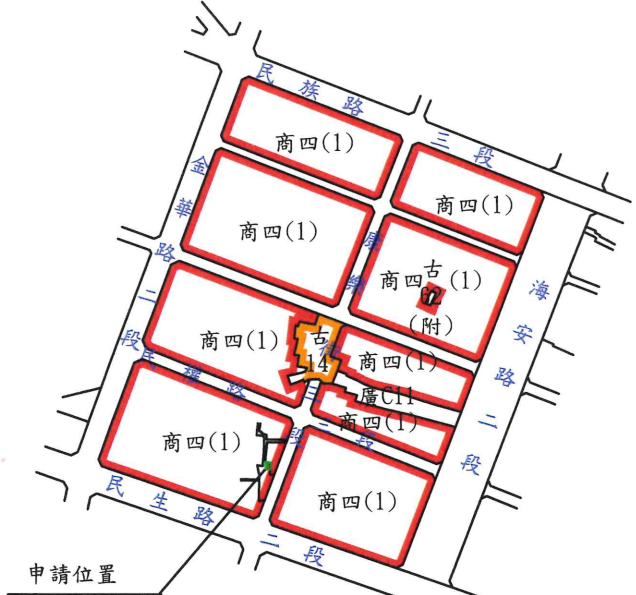

位置圖

公告廢止現有巷道位置
「依107年度臺南市現有巷道評議小組
(都市計畫地區分組)第六次會議紀錄
(107.12.21府都管字第1071418153號函)
, 同意廢止本次廢道申請範圍。」

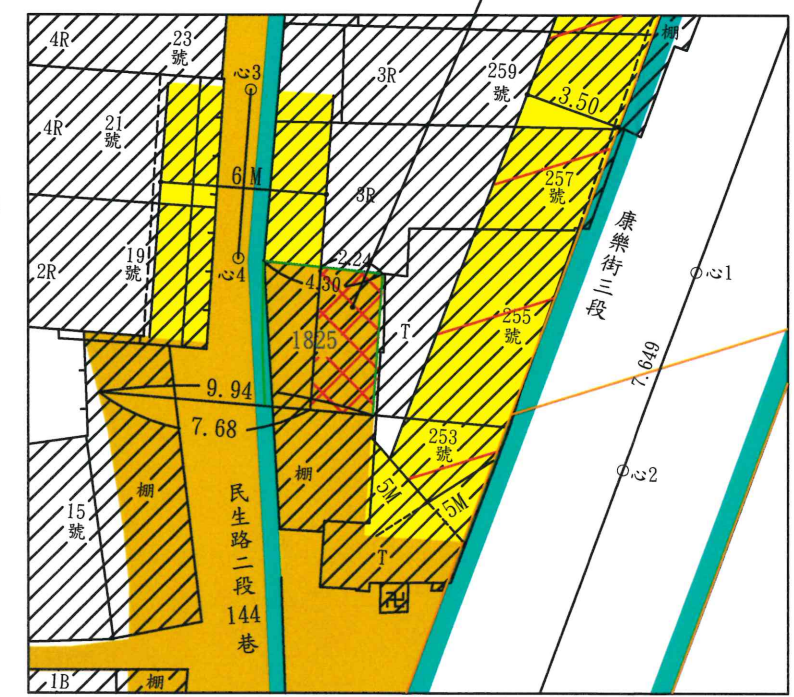

比例尺: 1/200



公告廢止現有巷道位置

地籍套繪圖
比例尺: 1/500

圖例	
	申請基地
	計畫道路
	現有巷道
	樁位
	溝渠
	現有房屋
	退縮地
	騎樓地
	公告廢止現有巷道