


公告廢止臺南市安南區布袋段1356、1357、1359、1361、1362、1363、1366、1367


地號土地現有巷道案

位置圖 S=1/2000

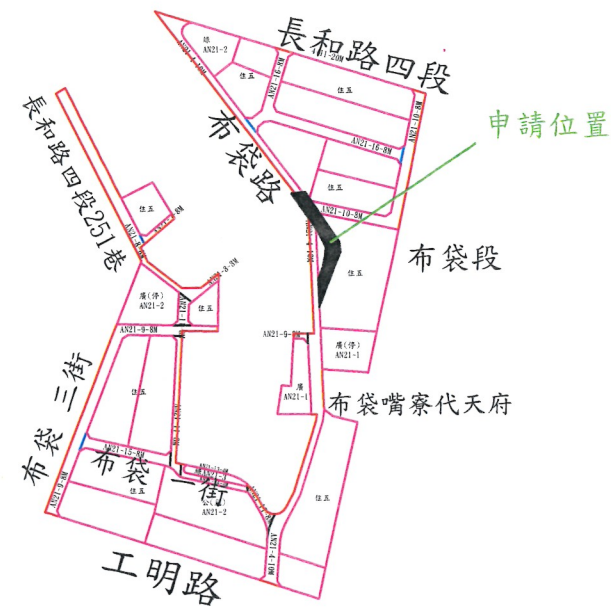

圖例

- 公告廢止現有巷道範圍
- 細部計畫道路
- 現有巷道
- 申請基地範圍

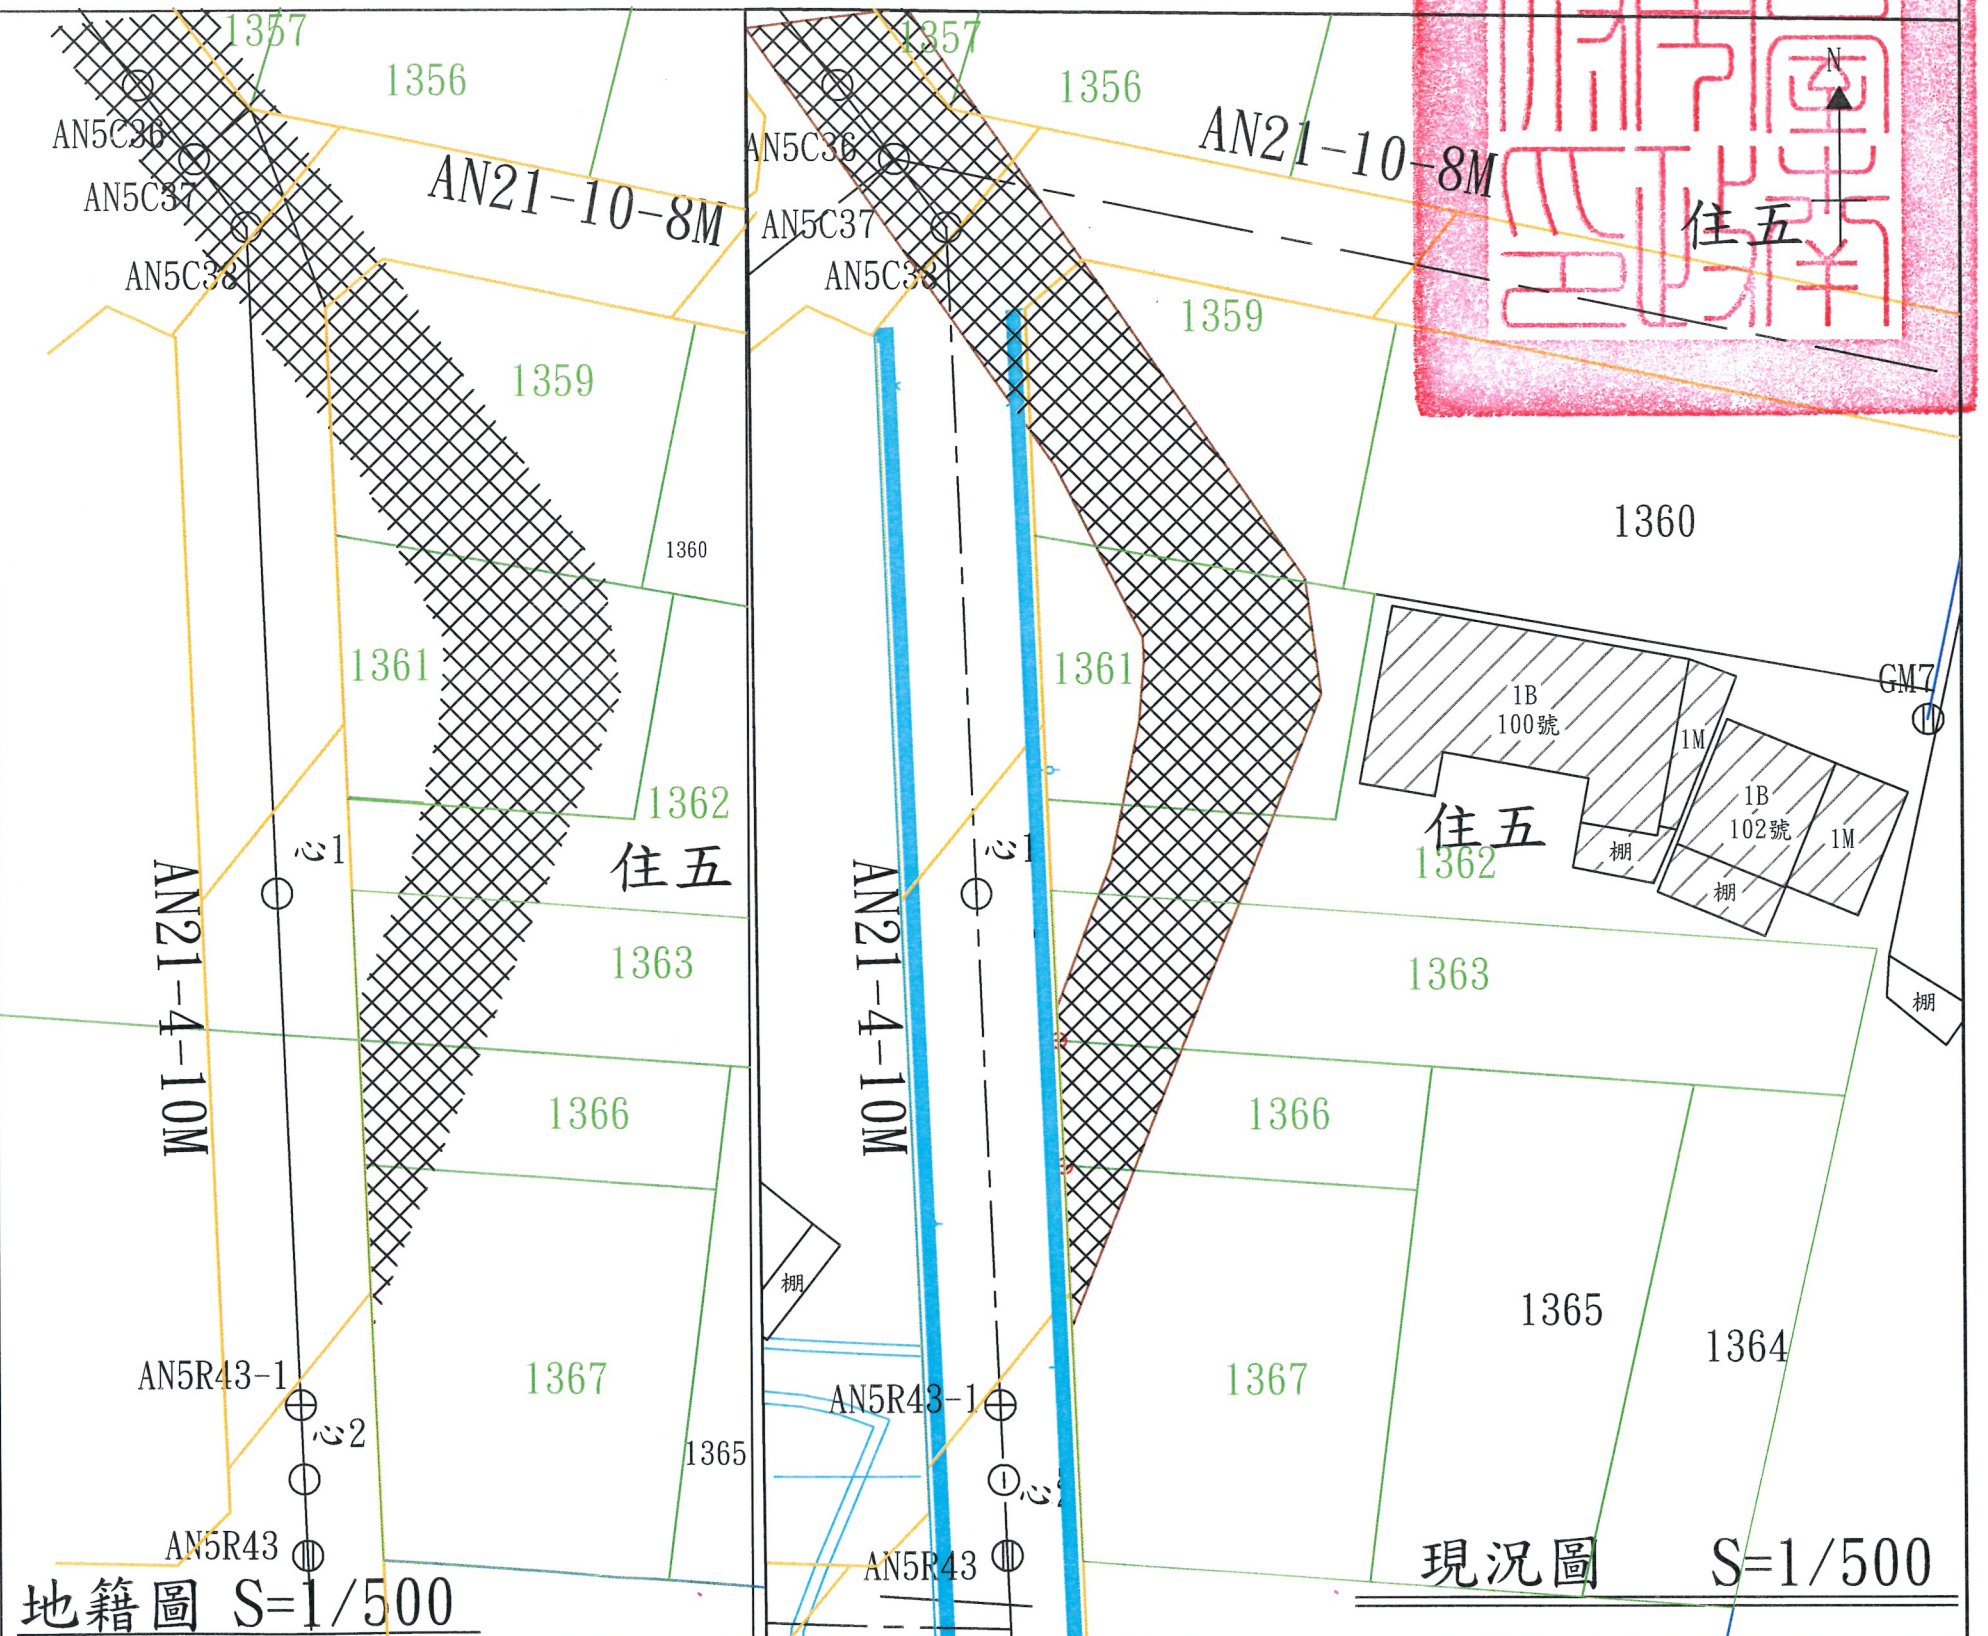

地籍圖 S=1/500

現況圖 S=1/500