





擬廢止臺南市佳里區建南段344-9,337(部份),338,(部
等地號現有巷道範圍圖

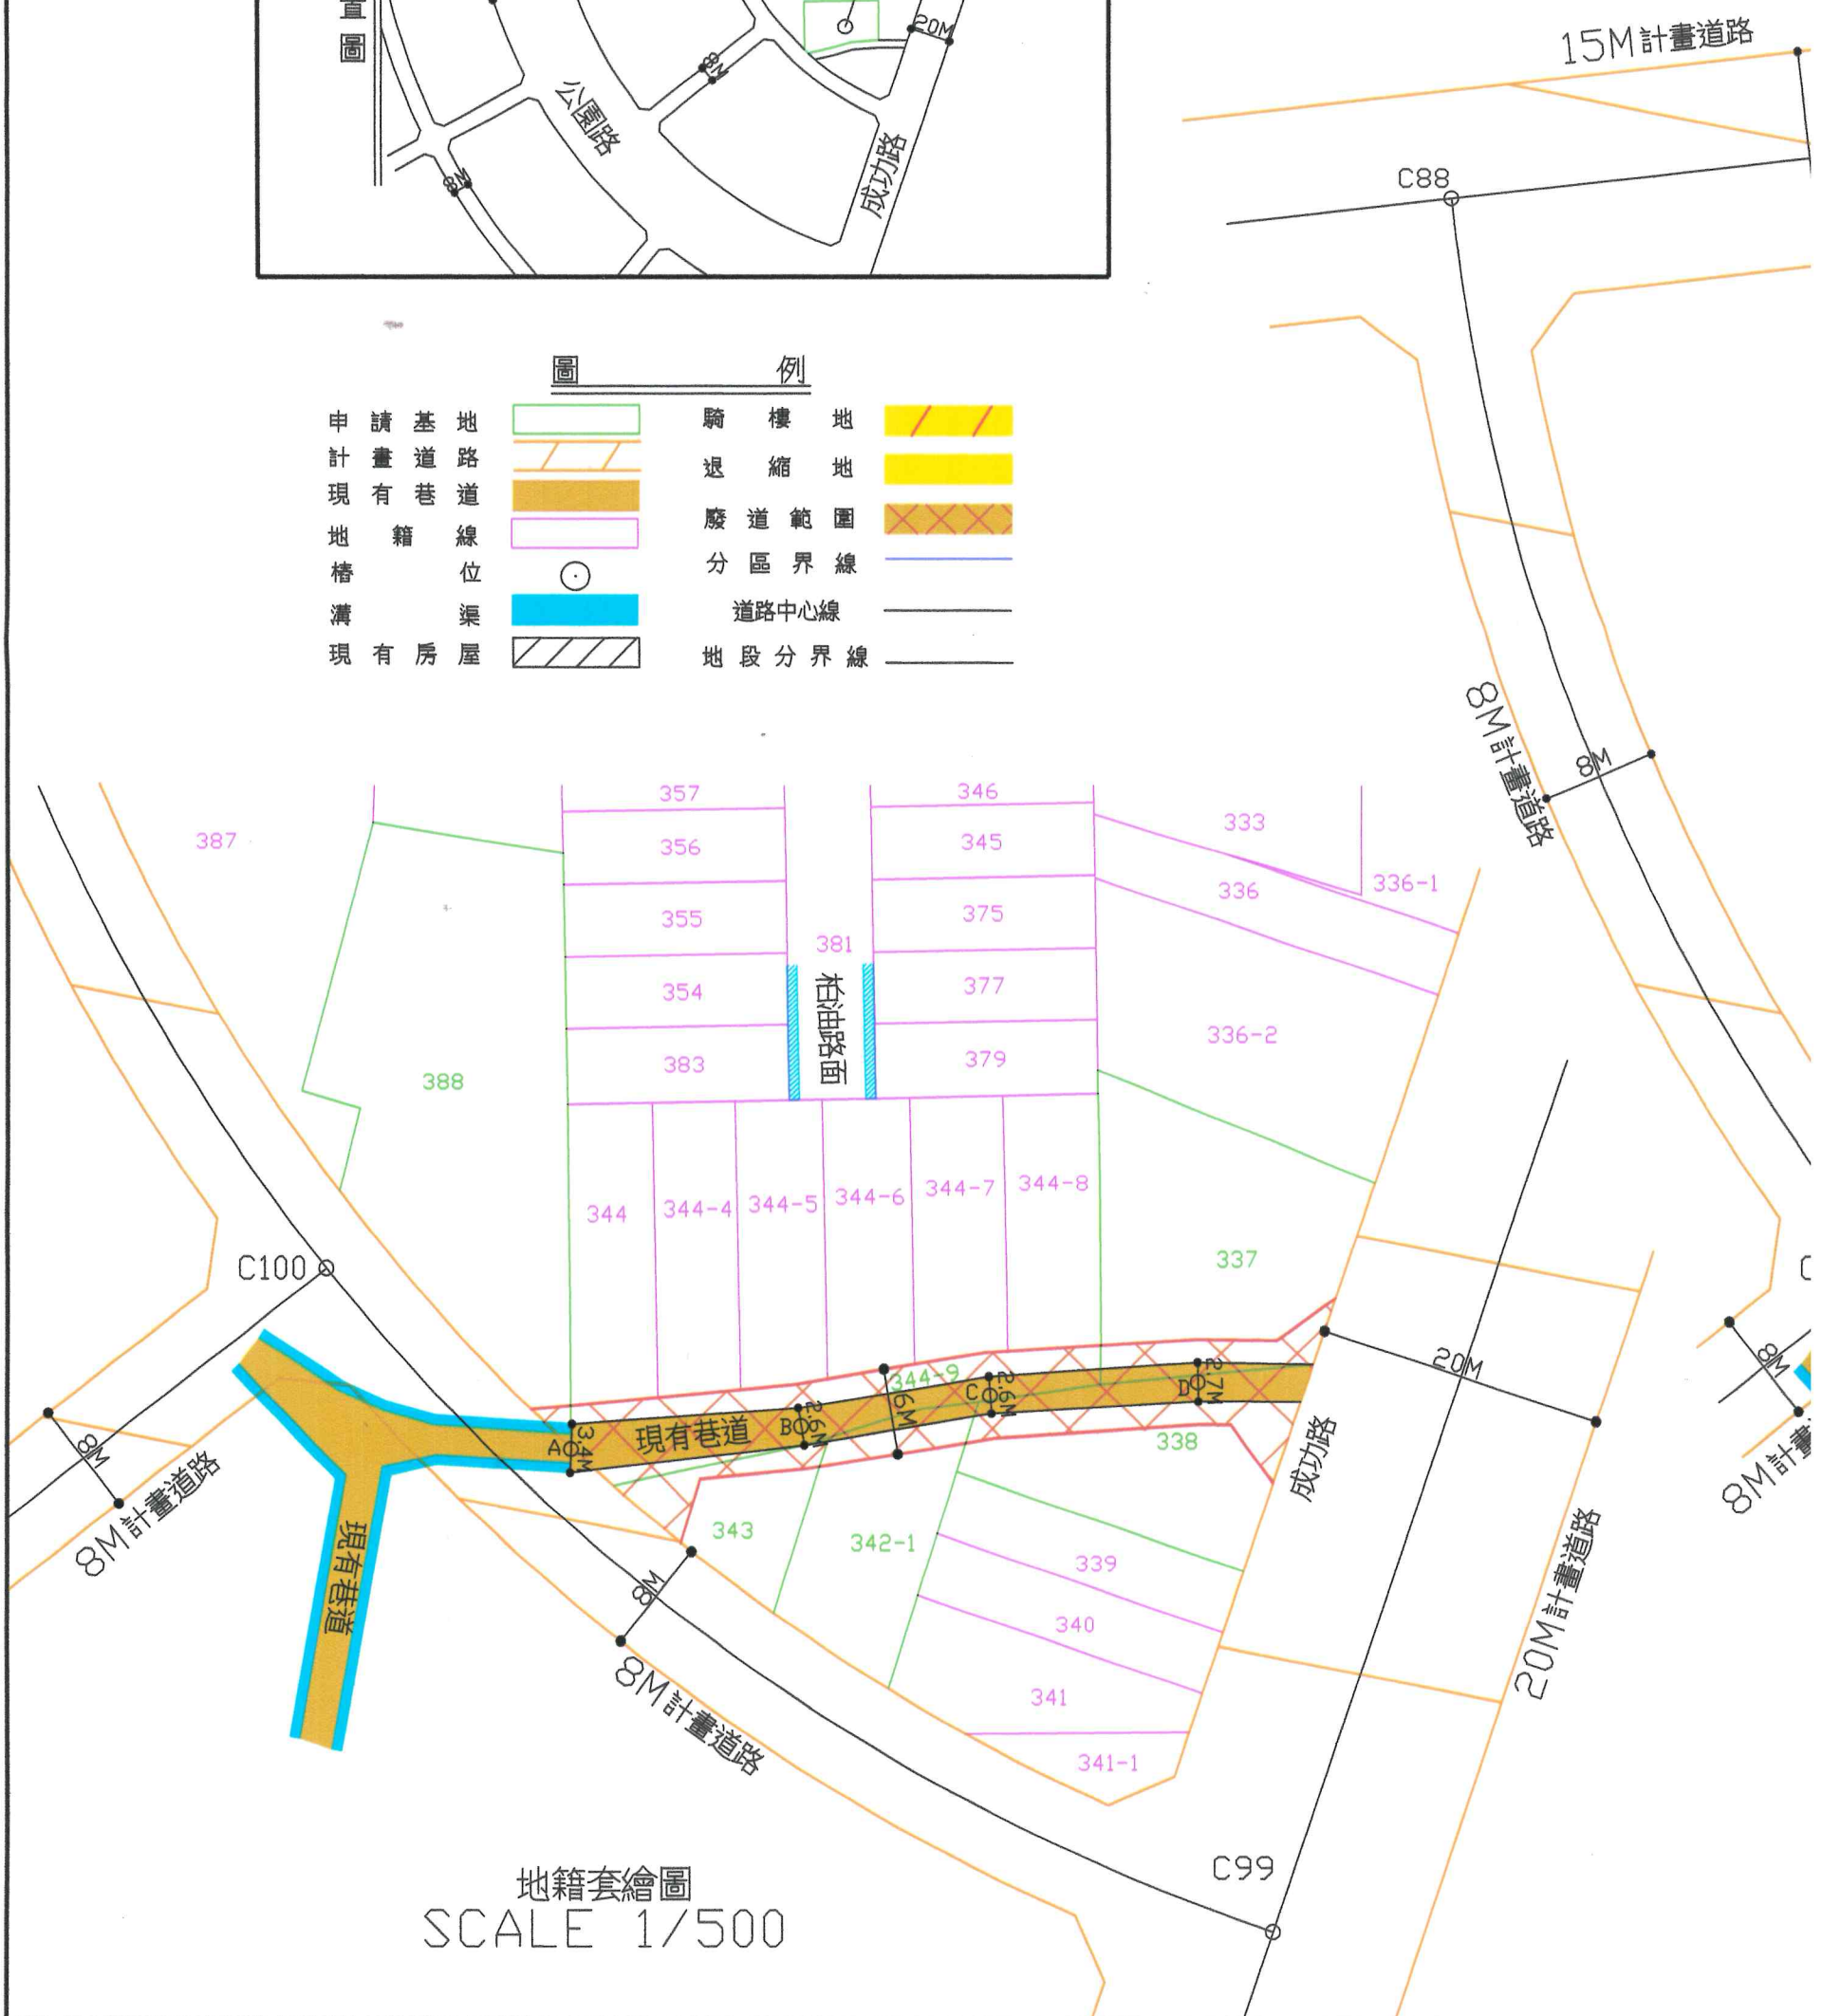

圖例	
申請基地	騎樓地
計畫道路	退縮地
現有巷道	廢道範圍
地籍線	分區界線
樁位	道路中心線
溝渠	地段分界線
現有房屋	



份), 342-1(部份), 343,(部份), 388,(部份)

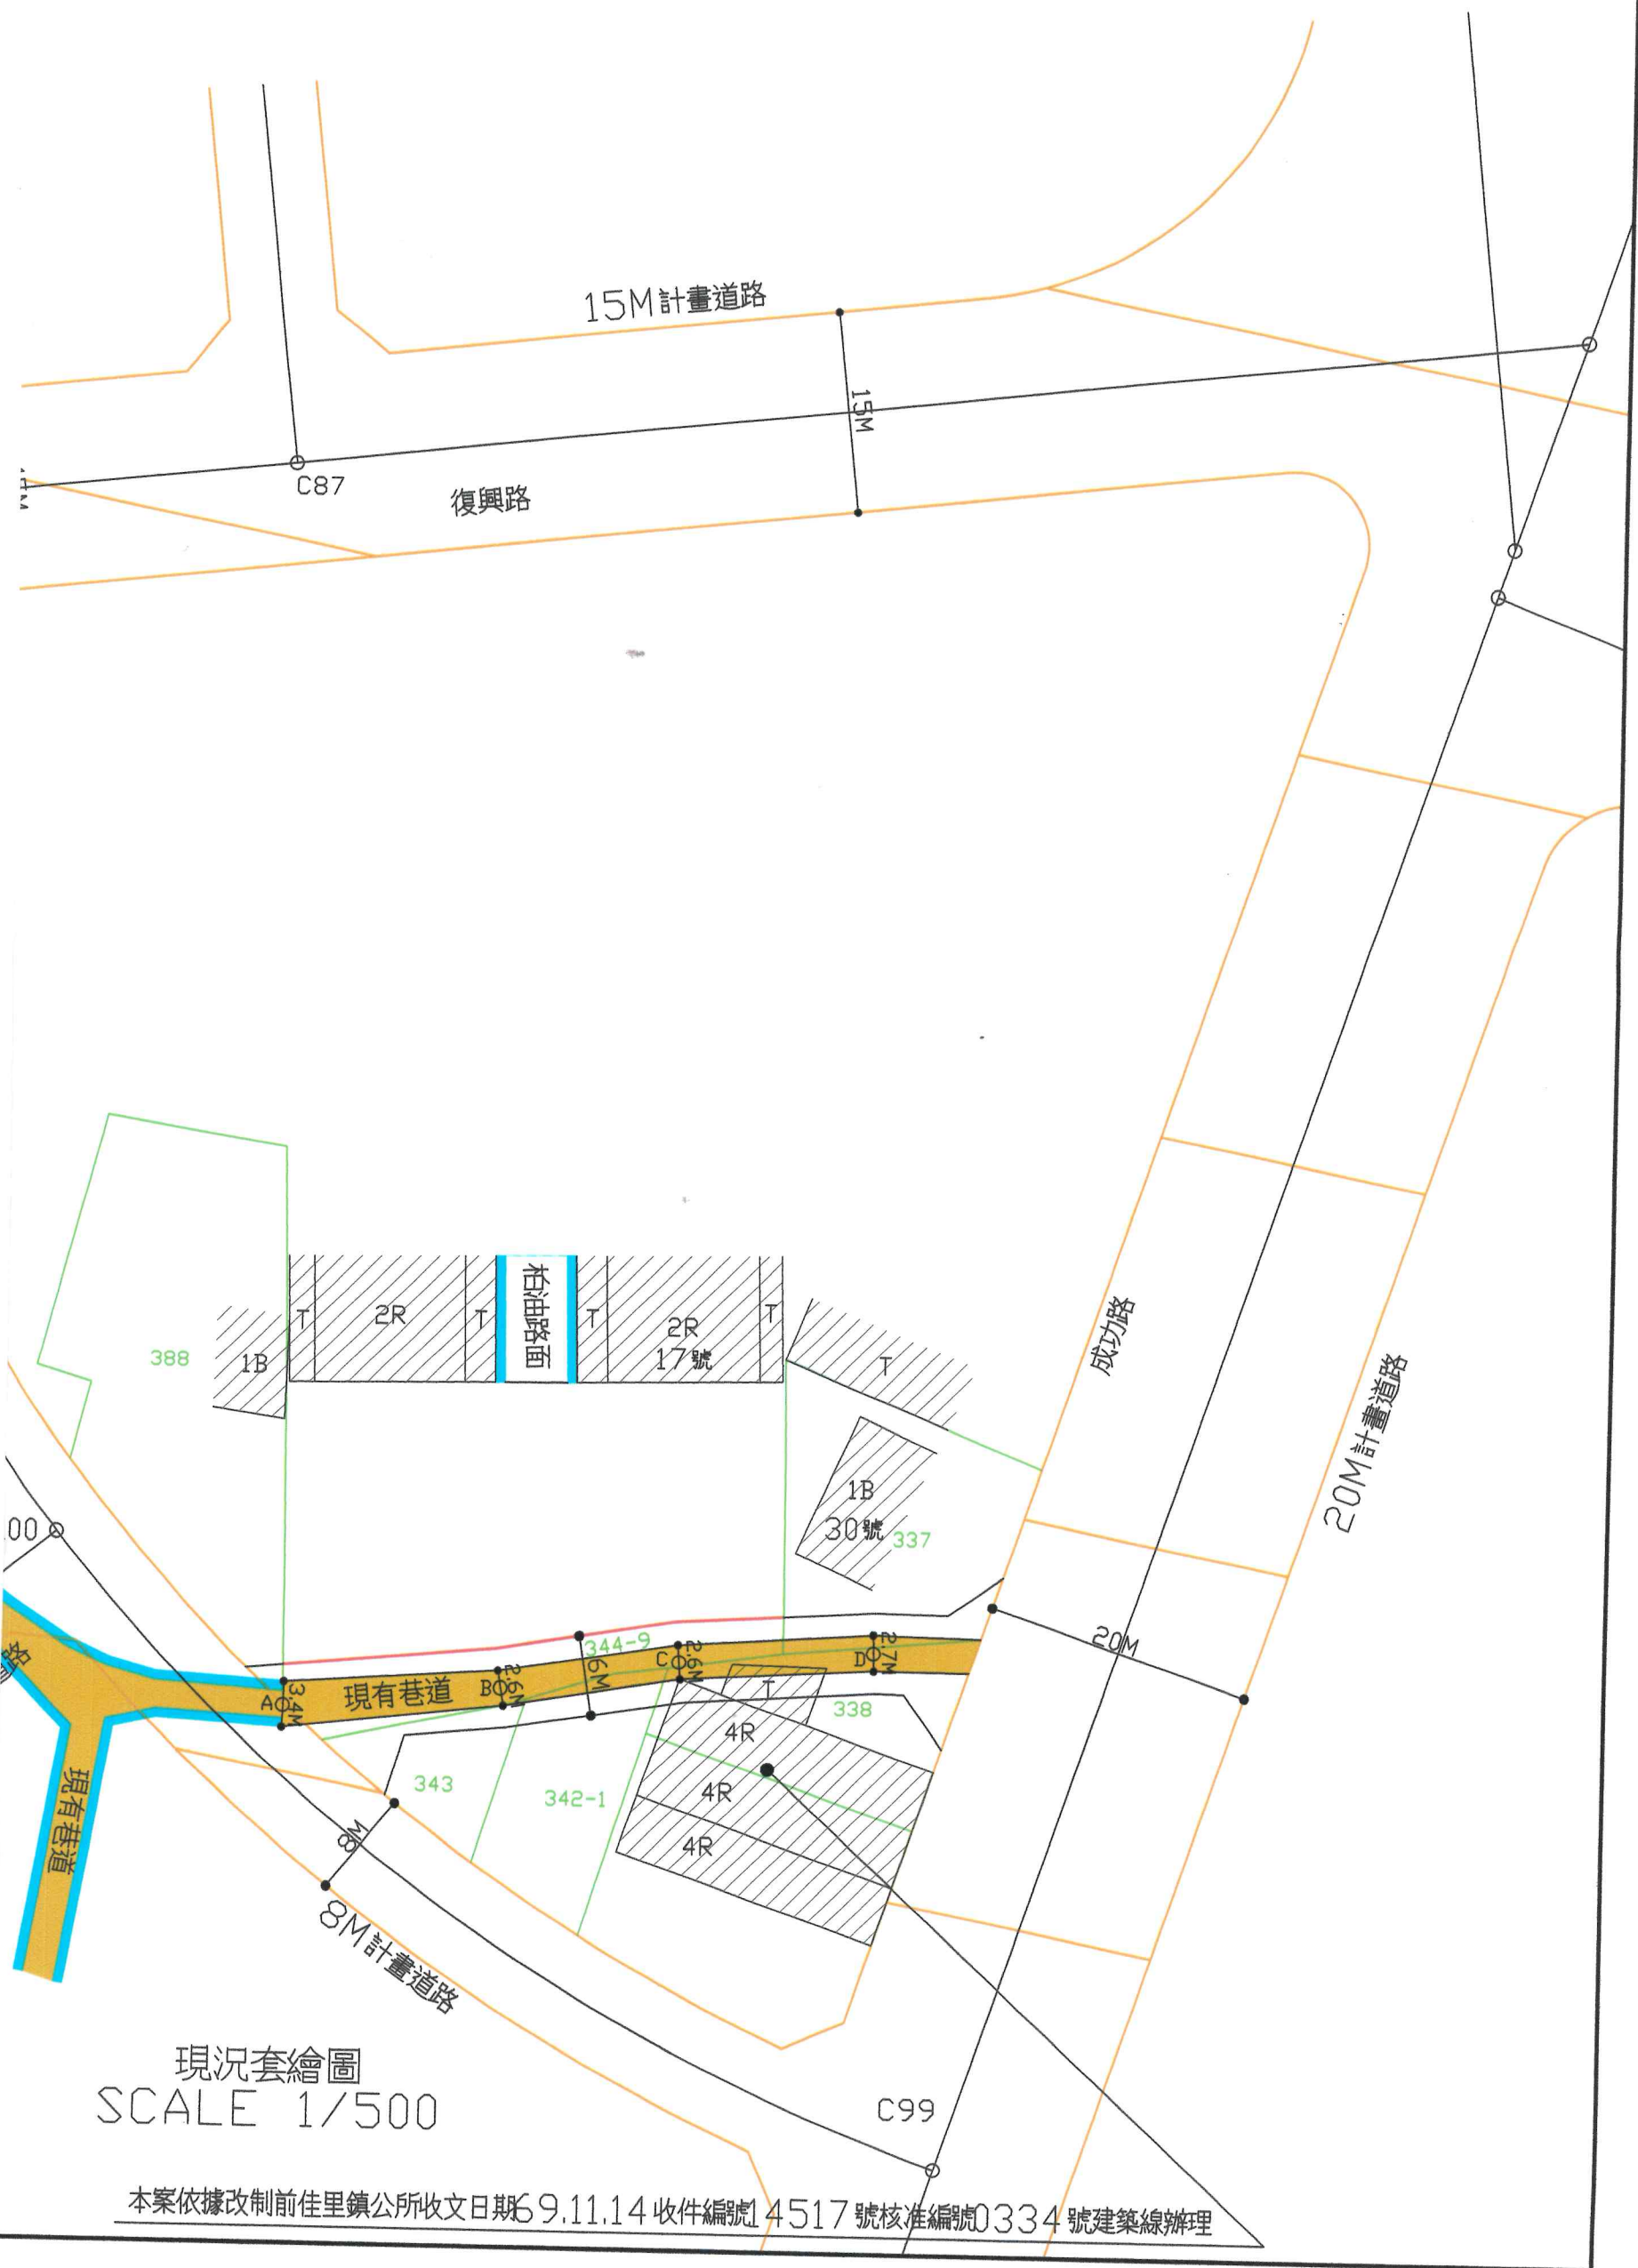

現況套繪圖
SCALE 1/500

本案依據改制前佳里鎮公所收文日期69.11.14 收件編號14517 號核准編號0334 號建築線辦理