



認定臺南市新市區看西段332-3地號前道路為現有巷道公告圖


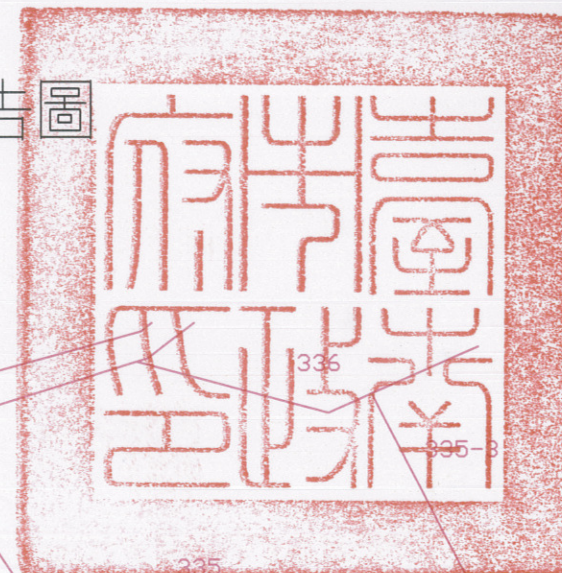


圖		例	
申請基地		現有房屋	
計畫道路		分區界線	
現有巷道		道路中心線	
樁溝		牆面線	
渠		擬公告現有巷道範圍	

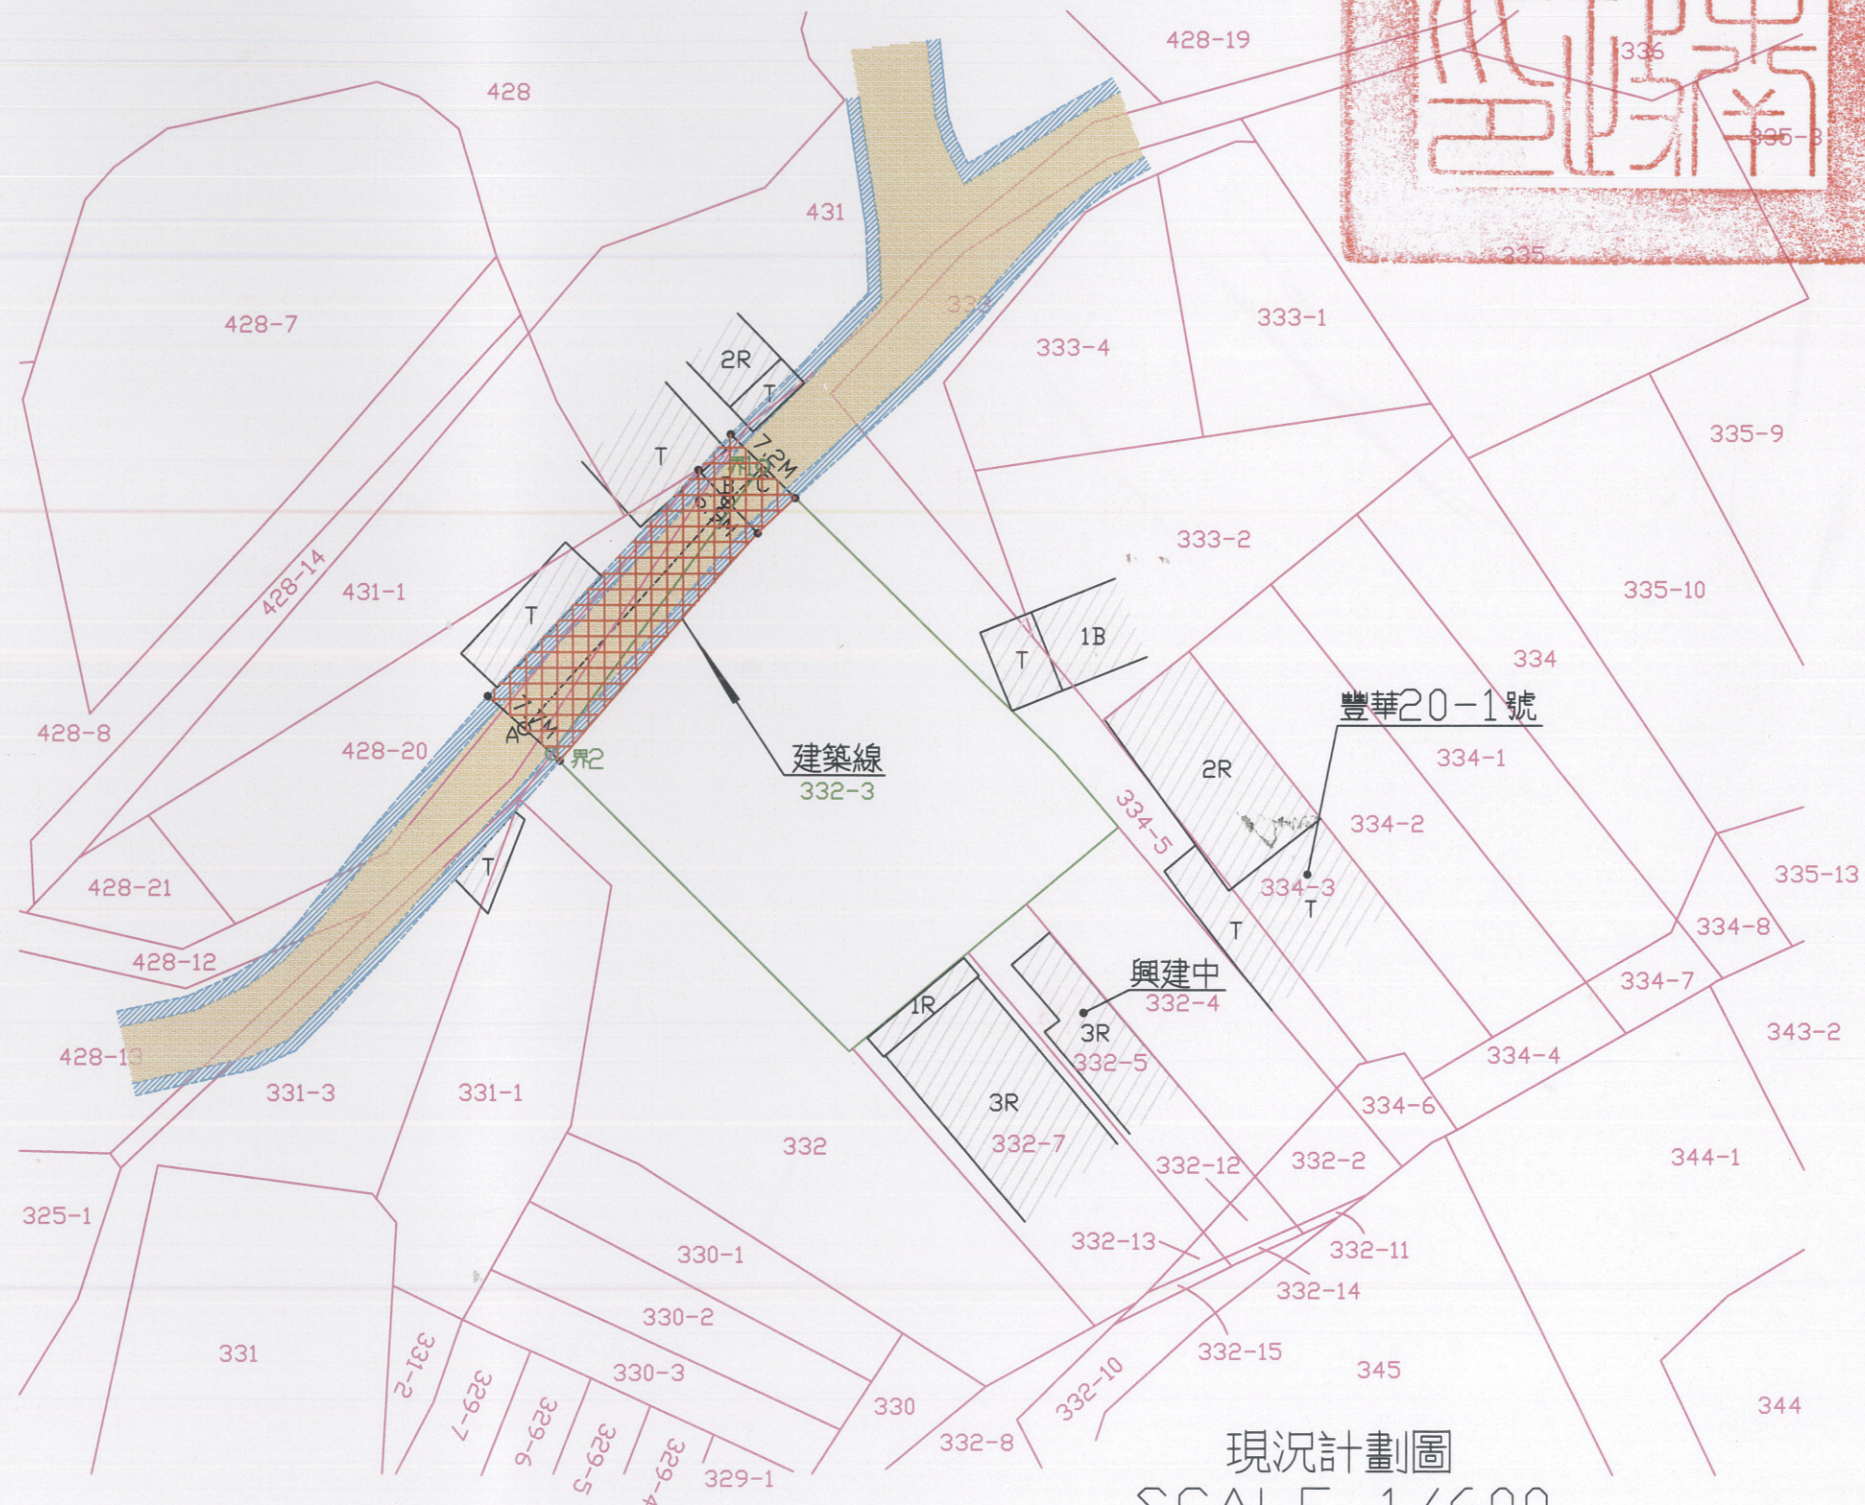

現況計劃圖
SCALE 1/600