

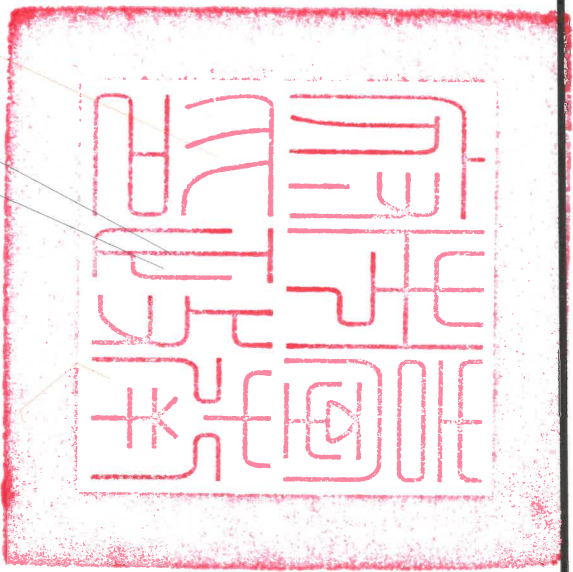


-7部分、260-3部分、261部分、261-3部分
411-21部分地號內為現有巷道案

認定現有巷道位置

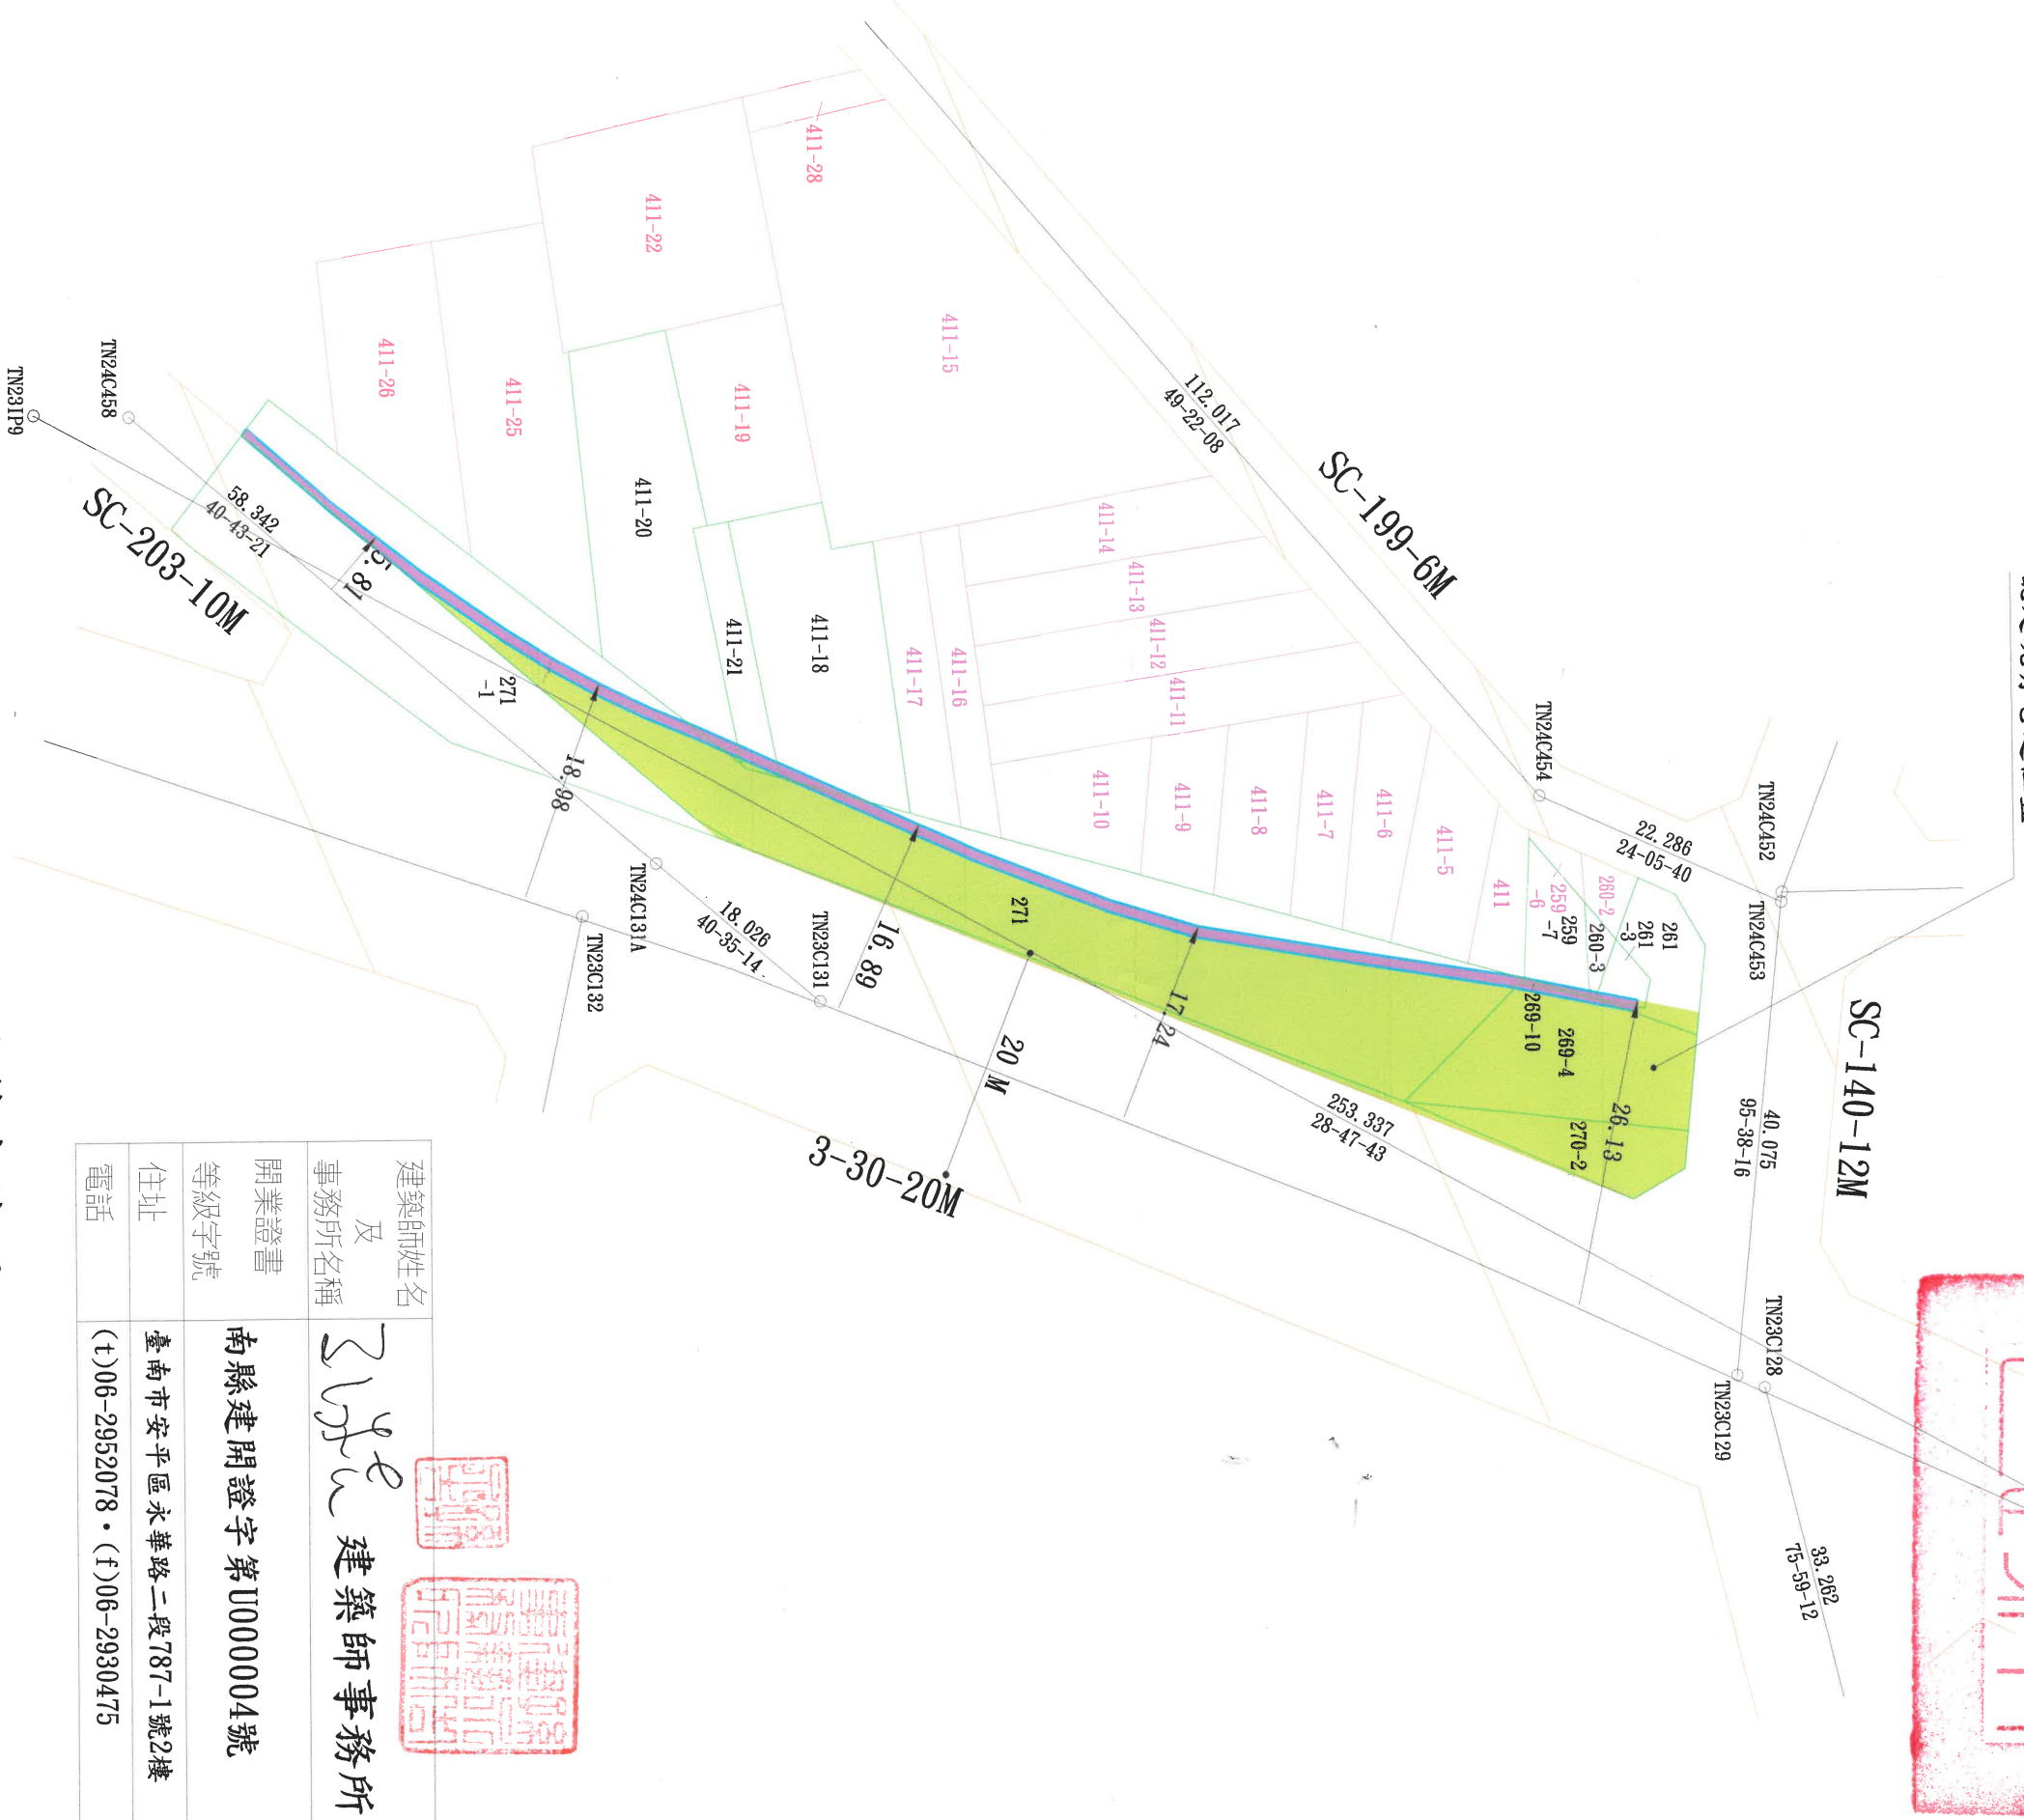

建築師姓名 及 事務所名稱	Zylc 建築師事務所
開業證書 等級字號	南縣建開證字第U000004號
住址	臺南市安平區永華路二段787-1號2樓
電話	(t)06-2952078 • (f)06-2930475

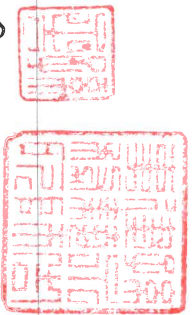

地籍套繪圖
比例尺: 1/600