
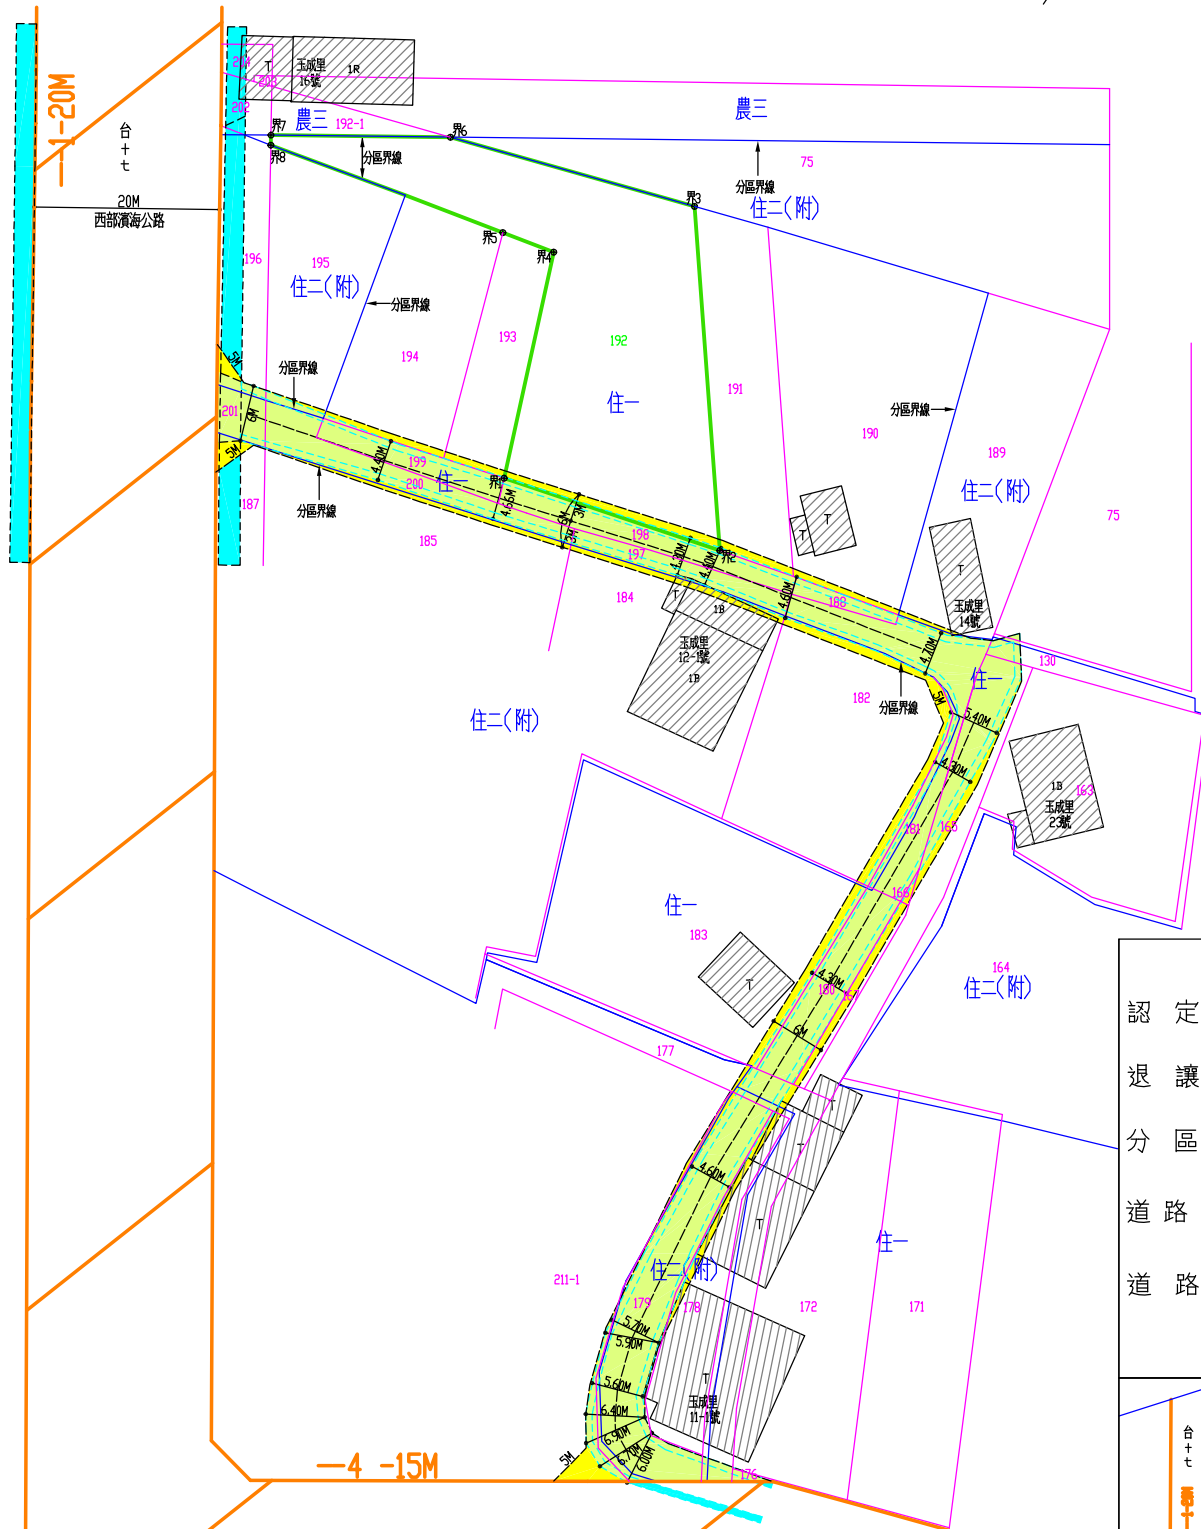


公告臺南市七股區玉成段



188,197,198,199,200,201
 75(部份), 130(部份), 172(部份), 176(部份), 177(部份), 178(部份), 179(部份)
 165(部份), 166(部份), 167(部份), 180(部份), 181(部份), 182(部份), 183(部份)
 184(部份), 185(部份), 187(部份), 189(部份), 190(部份), 191(部份), 192(部份)
 193(部份), 194(部份), 195(部份), 196(部份), 211-1(部份)

地號內現有巷道案

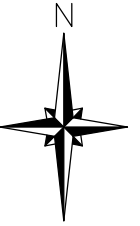

現況圖 1/600

圖例	
認定範圍	申請基地地籍
退讓範圍	其他地籍
分區界線	計畫道路
道路中心線	現有巷道
道路中心	溝渠
	現有房屋

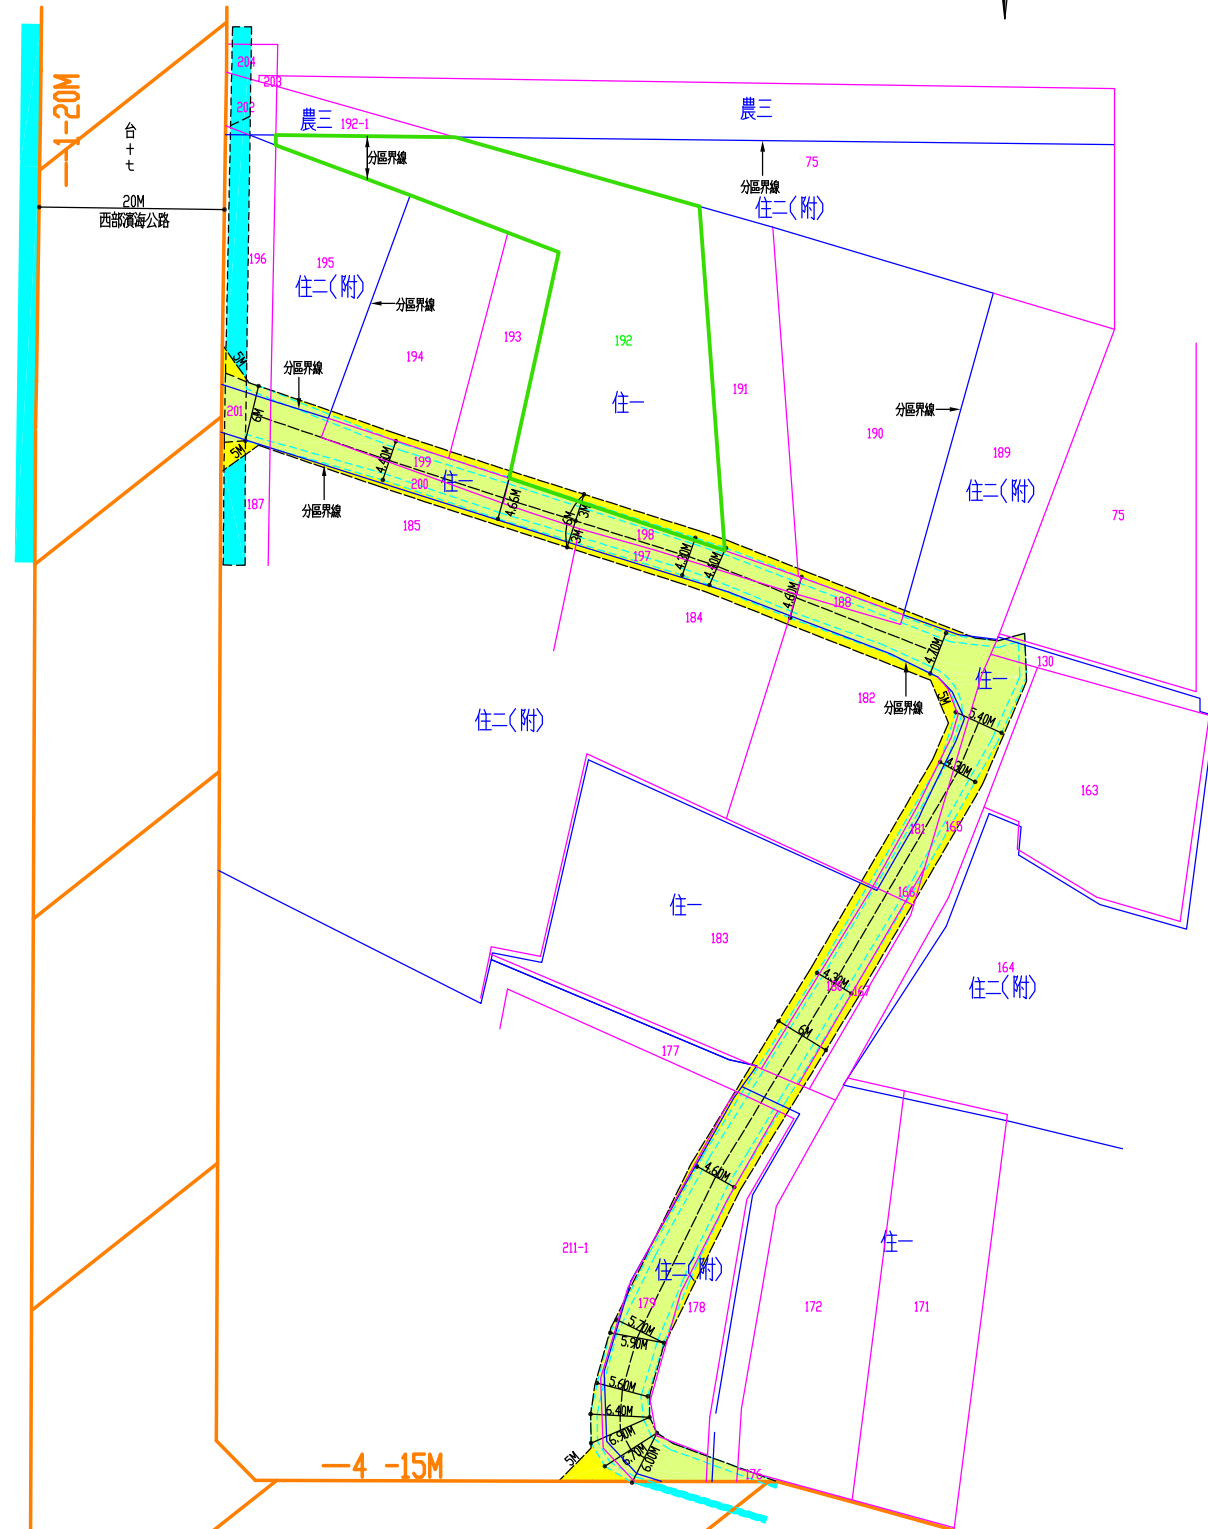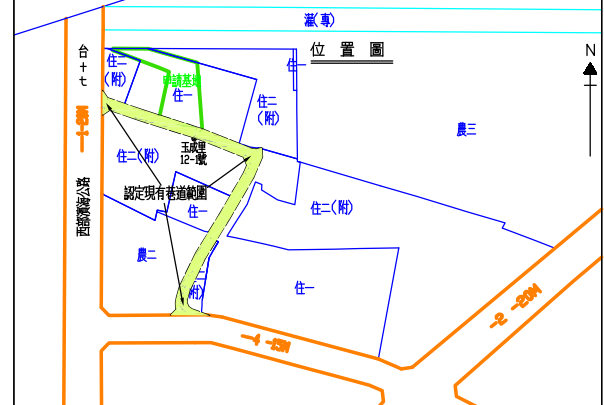

地籍圖 1/600