
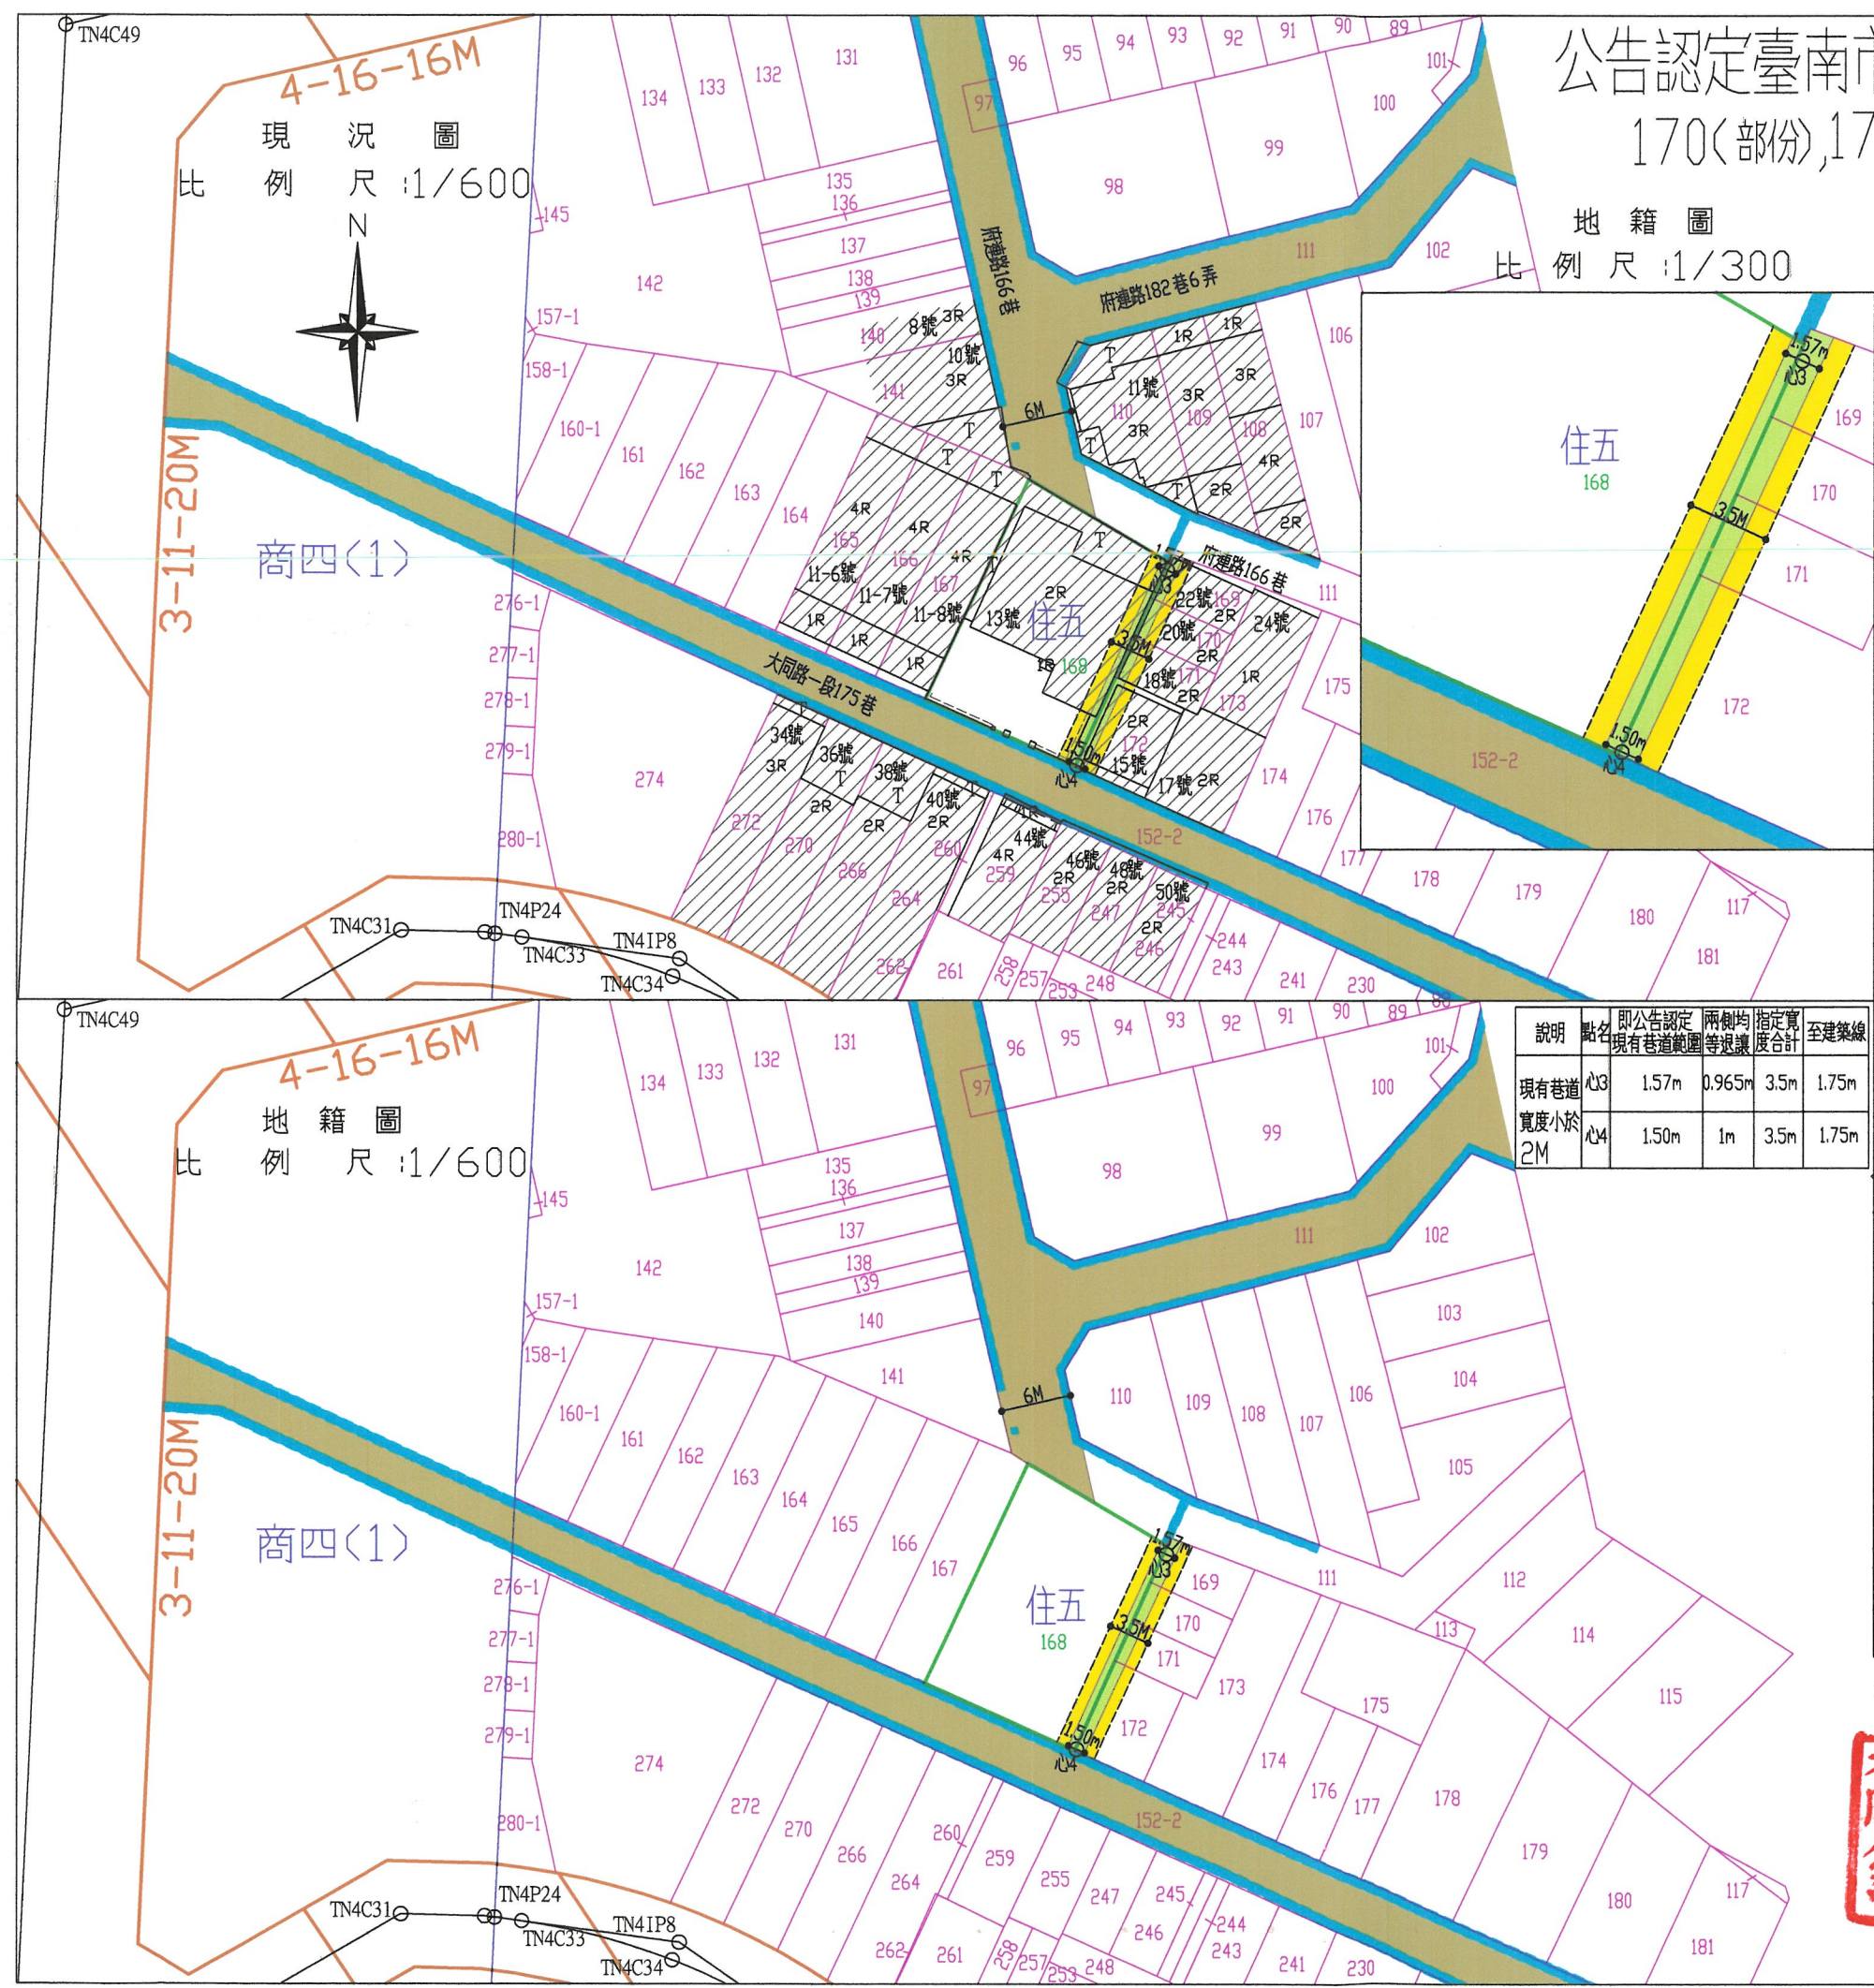


公告認定臺南市東區府連段168(部份), 169(部份), 170(部份), 171(部份), 172(部份)地號為現有巷道案

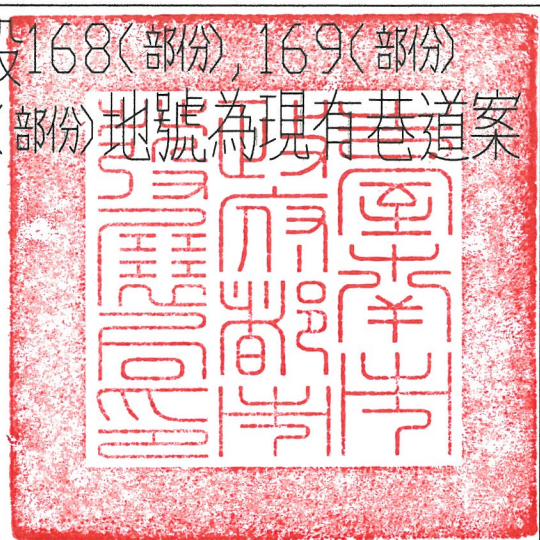


地籍圖
比例尺: 1/300

現況圖
比例尺: 1/600

圖例

認定範圍		申請基地地籍	
退讓範圍		其他地籍	
分區界線		計畫道路	
道路中心線		現有巷道	
道路中心		溝渠	
		現有房屋	

說明	點名	即公告認定 現有巷道範圍	兩側均指定 退讓度合計	指定寬度	至建築線
現有巷道 寬度小於 2M	心3	1.57m	0.965m	3.5m	1.75m
	心4	1.50m	1m	3.5m	1.75m

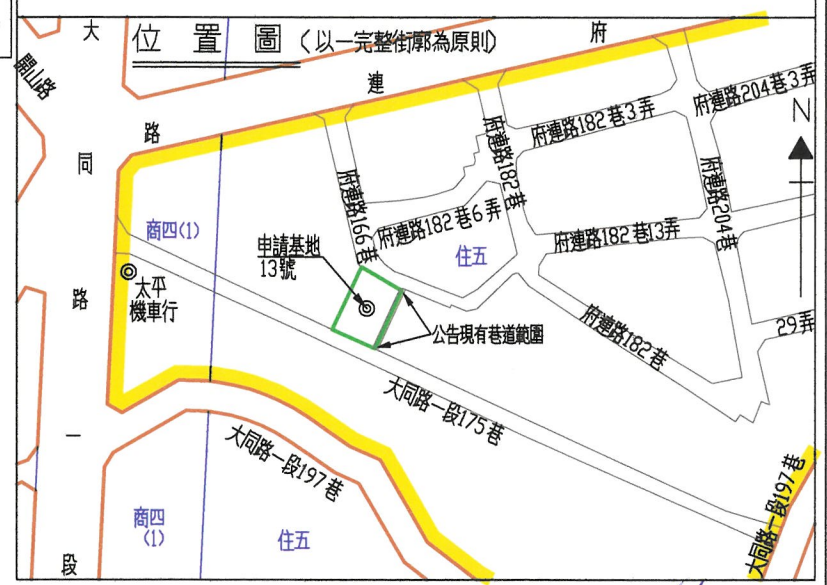

黃志煌建築師事務所



測量製圖 大工測量資訊有限公司