


認定臺南市新市區道爺段8880-2 (部分), 7335-4 (部分), 646-7 (部分), 647-6 (部分),
647 (部分), 648-5 (部分) 地號上道路為現有巷道公告圖

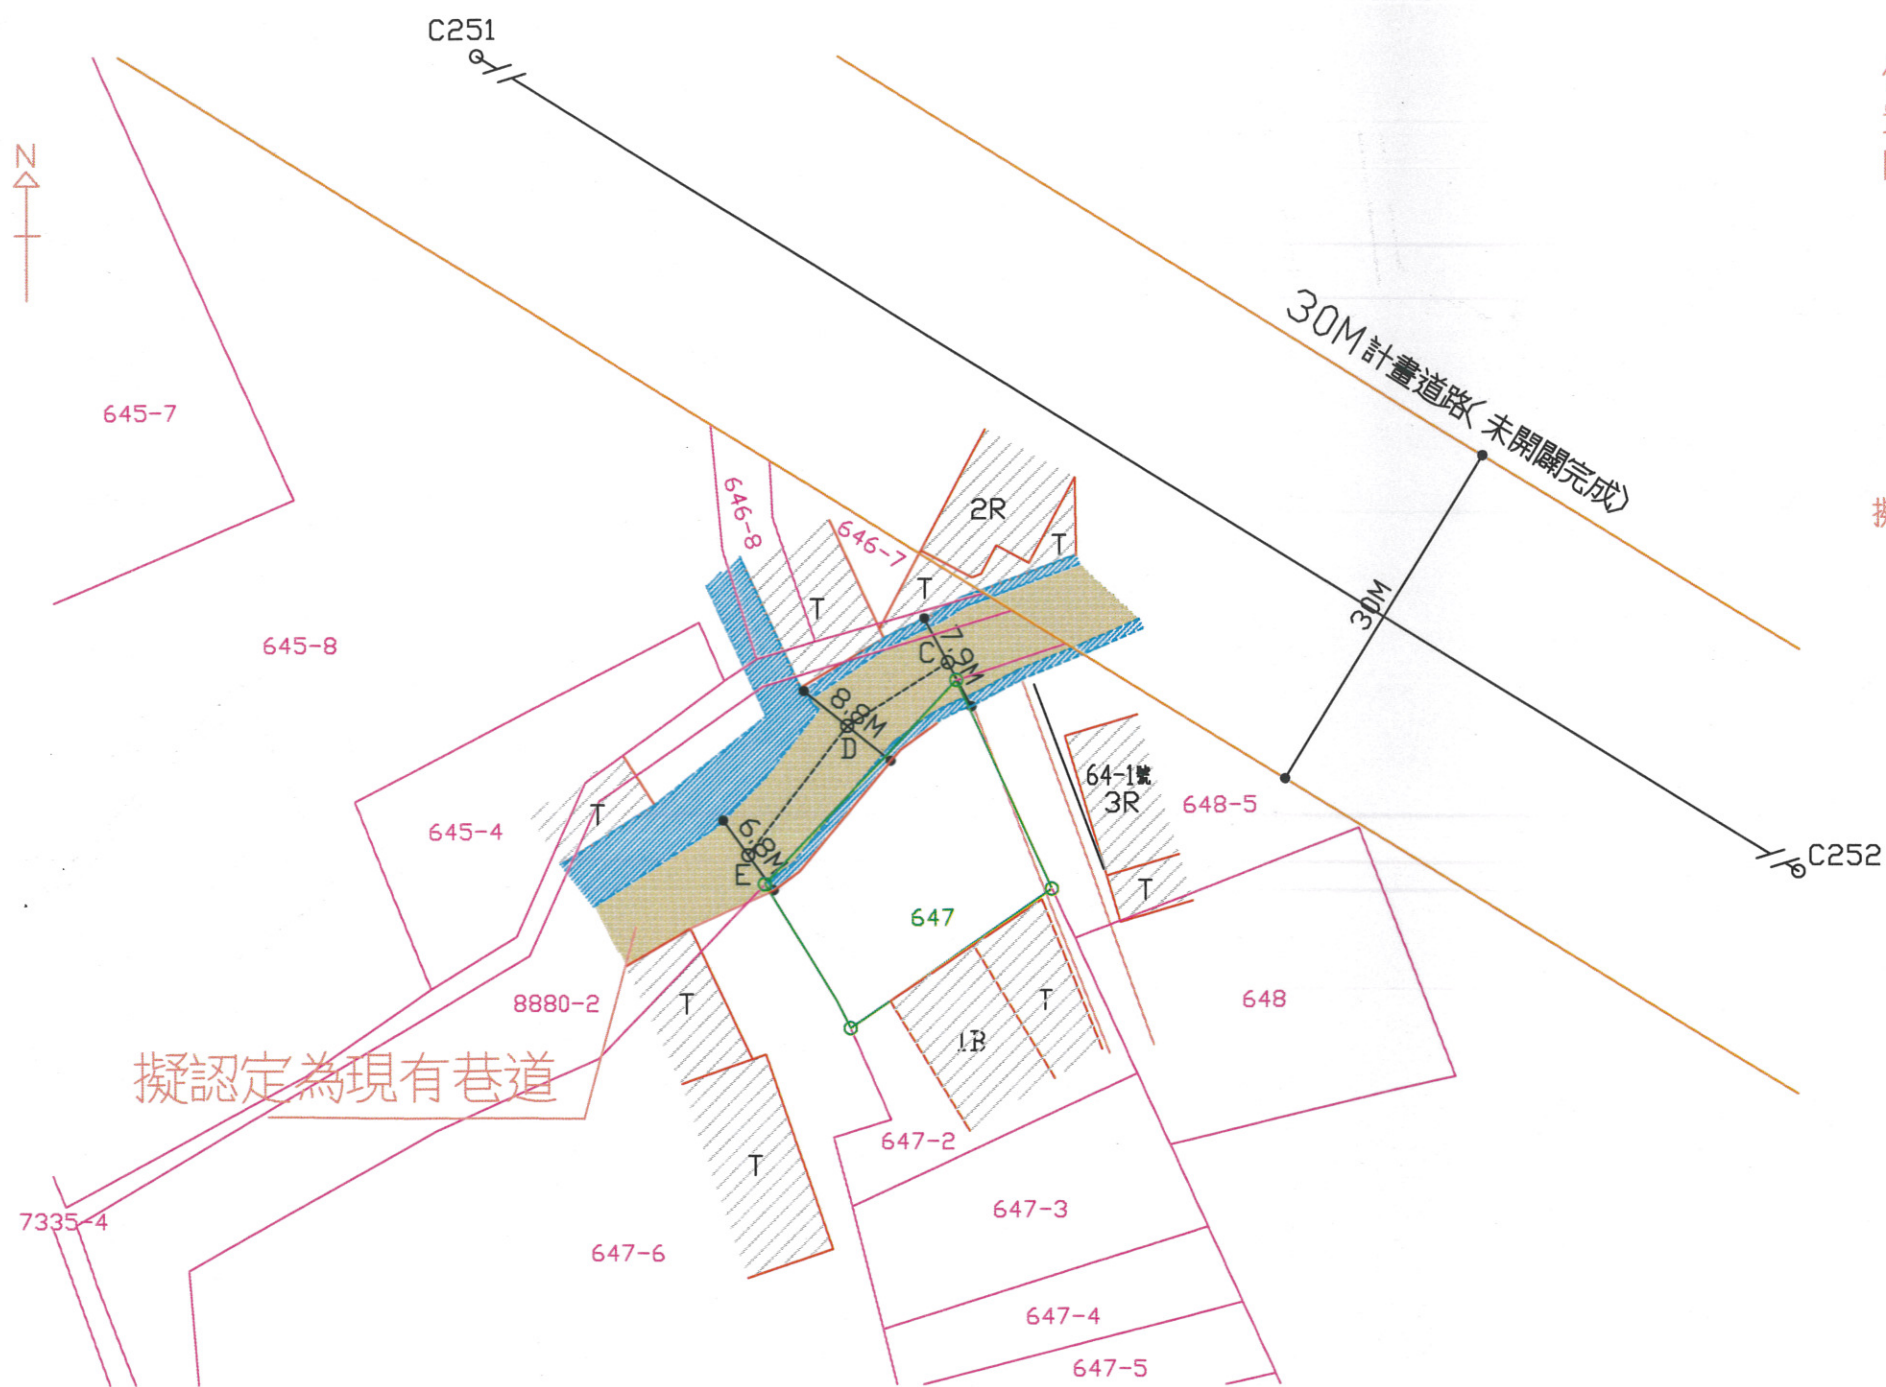

現況計劃圖
SCALE 1/600

