

副本

發文方式：電子交換（第一類，不加密）

2012臺南低碳元年 全民減碳好生活
檔號

保存年限：

臺南市政府 函

70801

臺南市安平區永華路2段6號

地址：73001臺南市新營區民治路36號

承辦人：李雅萍

電話：06-6322231分機6113

傳真：06-6350765

電子信箱：yea100@mail.tainan.gov.tw

受文者：臺南市政府民政局

發文日期：中華民國102年9月24日

發文字號：府民戶字第1020797198號

速別：普通件

密等及解密條件或保密期限：

附件：

主旨：有關貴轄辦理「臺南市第106期國平自辦市地重劃區」等6條道路名稱分別命名為「國平東路」、「國平西路」及「國平南路」、「國平北路」、「健康新路」及延用健康路三段路名一案，業經本府102年9月16日核定在案，請查照。

說明：

- 一、依據本市民政局102年9月16日簽核案辦理兼復貴所102年9月2日南市安平戶字第1020110255號函。
- 二、請依「臺南市道路命名及門牌編釘自治條例」第2條第4項規定辦理並副知本府。

正本：臺南市安平區戶政事務所

副本：臺南市政府研究發展考核委員會（刊登公報）、臺南市政府民政局

市長賴清德


臺南市第106期國平自辦市地重劃區新闢道路本所擬命名道路一覽表

編號	道路編號	路寬 (公尺)	路長 (公尺)	道路位置起點	道路位置訖點	道路名稱分類	擬命名道路名稱	道路命名理由
1	公道13-30M	30公尺	307公尺	南：自公道13-30M道路與2-19-30M道路交叉處起算	北：至公道13-30M道路與健康路三段交叉處止	路	國平西路	本重劃區以國平里整體性考量，主要道路以國平路東西方向命名。
2	2-19-30M	30公尺	849公尺	東：自2-19-30M道路與5-29-12M道路交叉處起算	北：至2-19-30M道路與健康路三段交叉處止	路	國平南路	本重劃區以國平里整體性考量，主要道路以國平路南北方向命名。
3	5-29-12M	12公尺	294公尺	南：自5-29-12M道路與2-19-30M道路交叉處起算	北：至5-29-12M道路與健康路三段交叉處止	路	國平東路	本重劃區以國平里整體性考量，主要道路以國平路東西方向命名。
4	5-30-12M	12公尺	141公尺	南：自5-30-12M道路與5-32-12M道路交叉處起算	北：至5-30-12M道路與健康路三段交叉處止	路	健康新路	道路由健康三街延伸，考慮健康三街門牌已從健康路由南向北依序編釘，本道路擬新命名為健康新路。
5	5-31-10M	10公尺	548公尺	東：自5-31-10M道路與5-29-12M道路交叉處起算	西：至5-31-10M道路與2-19-30M道路交叉處止	路	健康路三段	道路位於健康路三段中段，為考量道路命名之完整性，不再另道路命名，延用健康路三段道路名稱。
6	5-32-12M	12公尺	533公尺	東：自5-32-12M道路與5-29-12M道路交叉處起算	西：至5-32-12M道路與2-19-30M道路交叉處止	路	國平北路	本重劃區以國平里整體性考量，主要道路以國平路南北方向命名。本道路為由東至西之單行道，擬和5-33-12M單行道合併命名為國平北路。
7	5-33-12M	12公尺	512公尺	東：自5-33-12M道路與5-29-12M道路交叉處起算	西：至5-33-12M道路與2-19-30M道路交叉處止	路	國平北路	本重劃區以國平里整體性考量，主要道路以國平路南北方向命名。本道路為由西至東之單行道，擬和5-32-12M單行道合併命名為國平北路。

育平路



SCALE: 1/2500

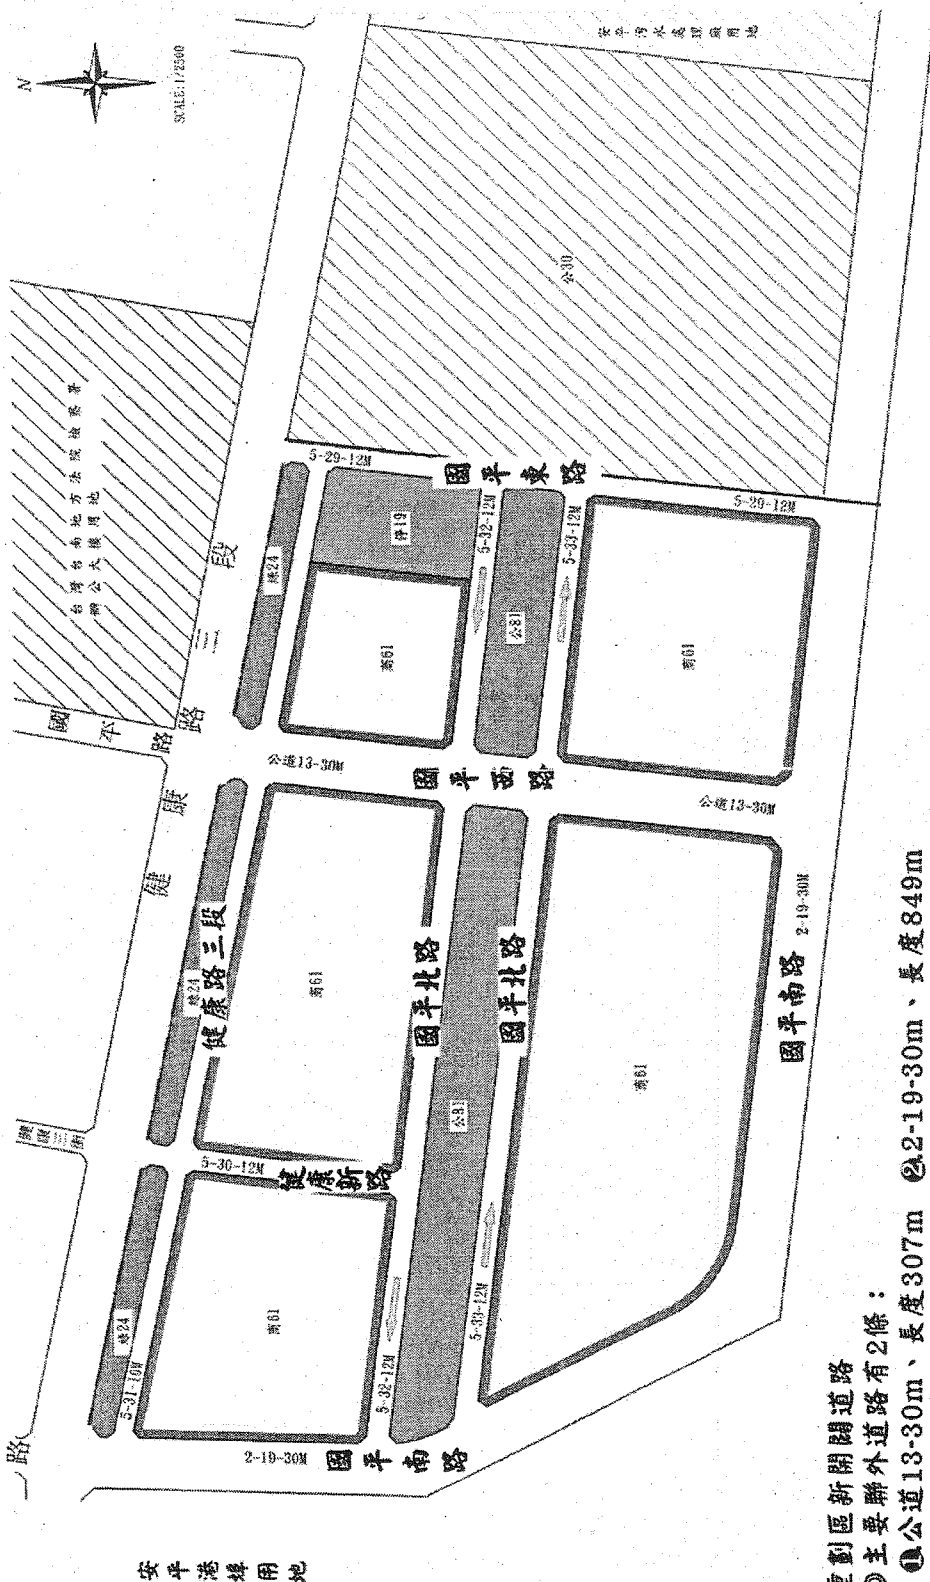

地用港平安

重慶區新開道路

◎主要聯外道路有2條：

①公道13-30m、長度307m ②2-19-30m、長度849m

◎次要進出道路有5條：

①5-29-12m、長度294m ②5-30-12m、長度141m

Q5-31-10m、長度548m Q5-32-12m、長度533m

Q5-33-12m、長度512m