

檔 號：

保存年限：

金門縣金湖鎮公所 公告

發文日期：中華民國108年3月4日
發文字號：汀建字第1080002549號
附件：





主旨：公告辦理金門縣金湖鎮夏興段13-3地號土地有（無）主墳墓遷葬公告事宜。

依據：依據殯葬管理條例第30條辦理。

公告事項：

- 一、墳墓地點：金湖鎮夏興段13-3地號土地範圍內。
- 二、遷葬原因：本所辦理「金湖鎮太湖路道路拓寬改善第二期工程」。
- 三、遷葬日期：自公告起三個月內。
- 四、上開地點之墳墓所有人、管理人、關係人、請於遷葬期限內，逕向本所建設課承辦人柯怡志先生辦理遷葬事宜，聯絡電話(082)332528轉243。公告期滿後仍無人認領時，視為無主墳墓，由該所代為雇工予以起掘為必要處理後，火化安奉於金門縣殯葬管理所納骨堂，聯絡電話(082)322379，不得異議。
- 五、爾後如於工程進行中再發現墳墓或遺骸，皆依據本公告辦理遷葬，不再進行公告。

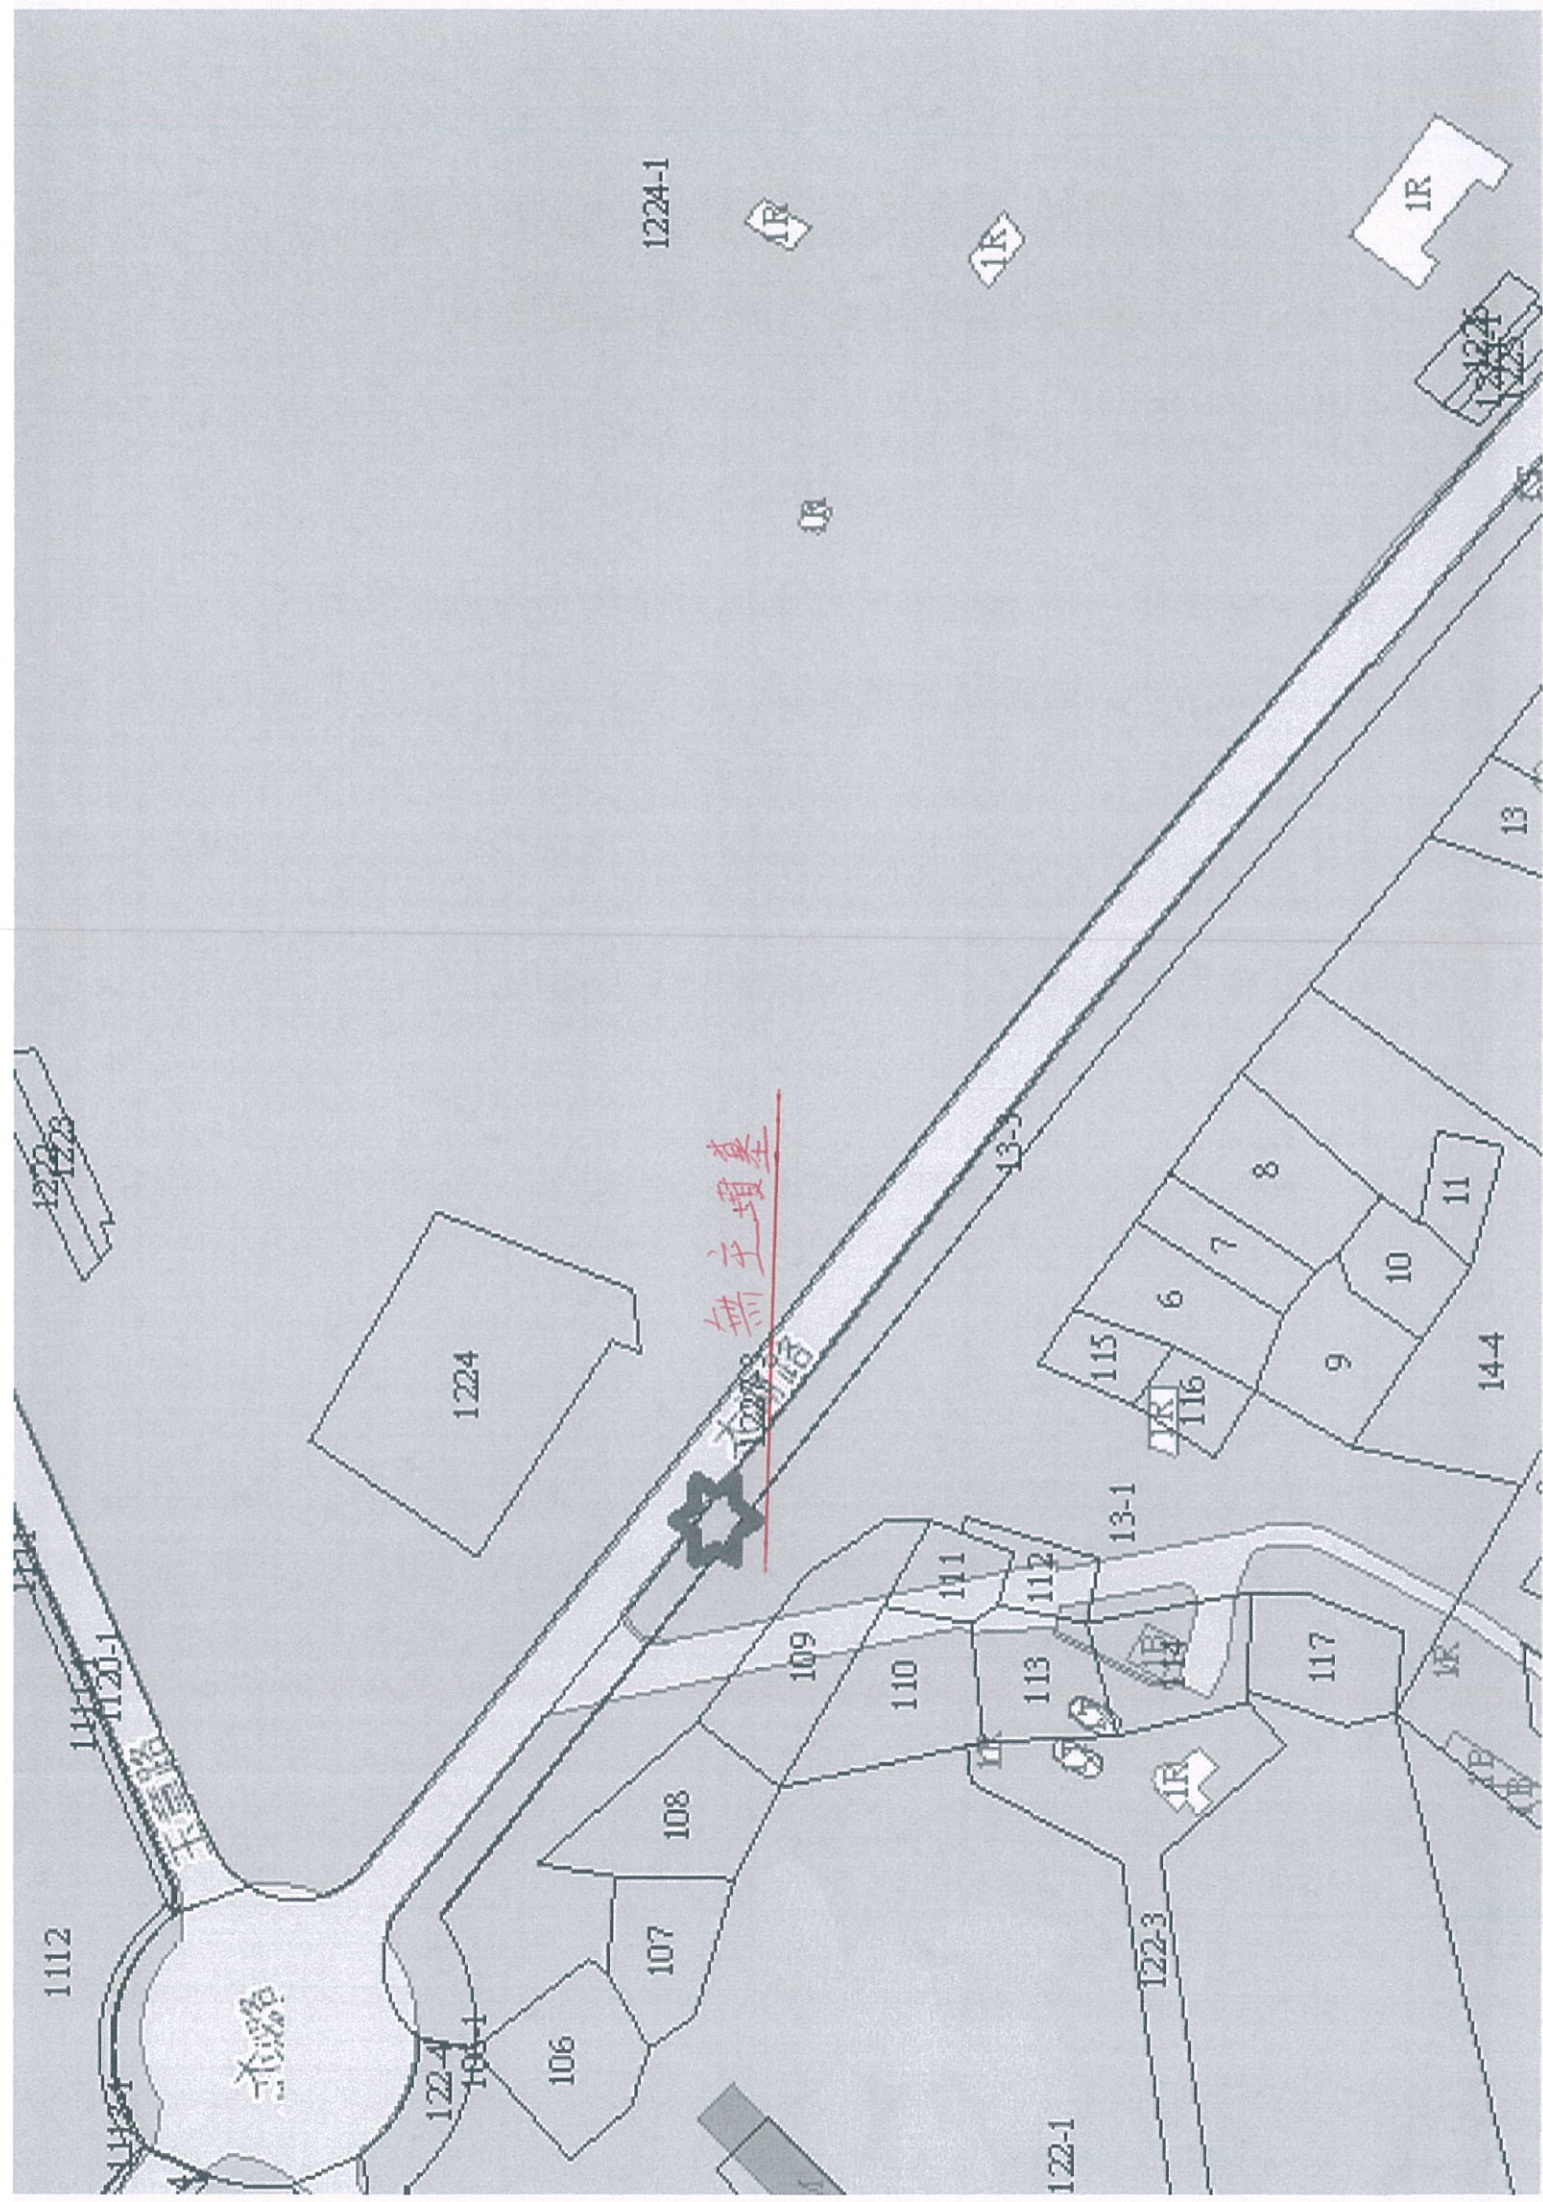

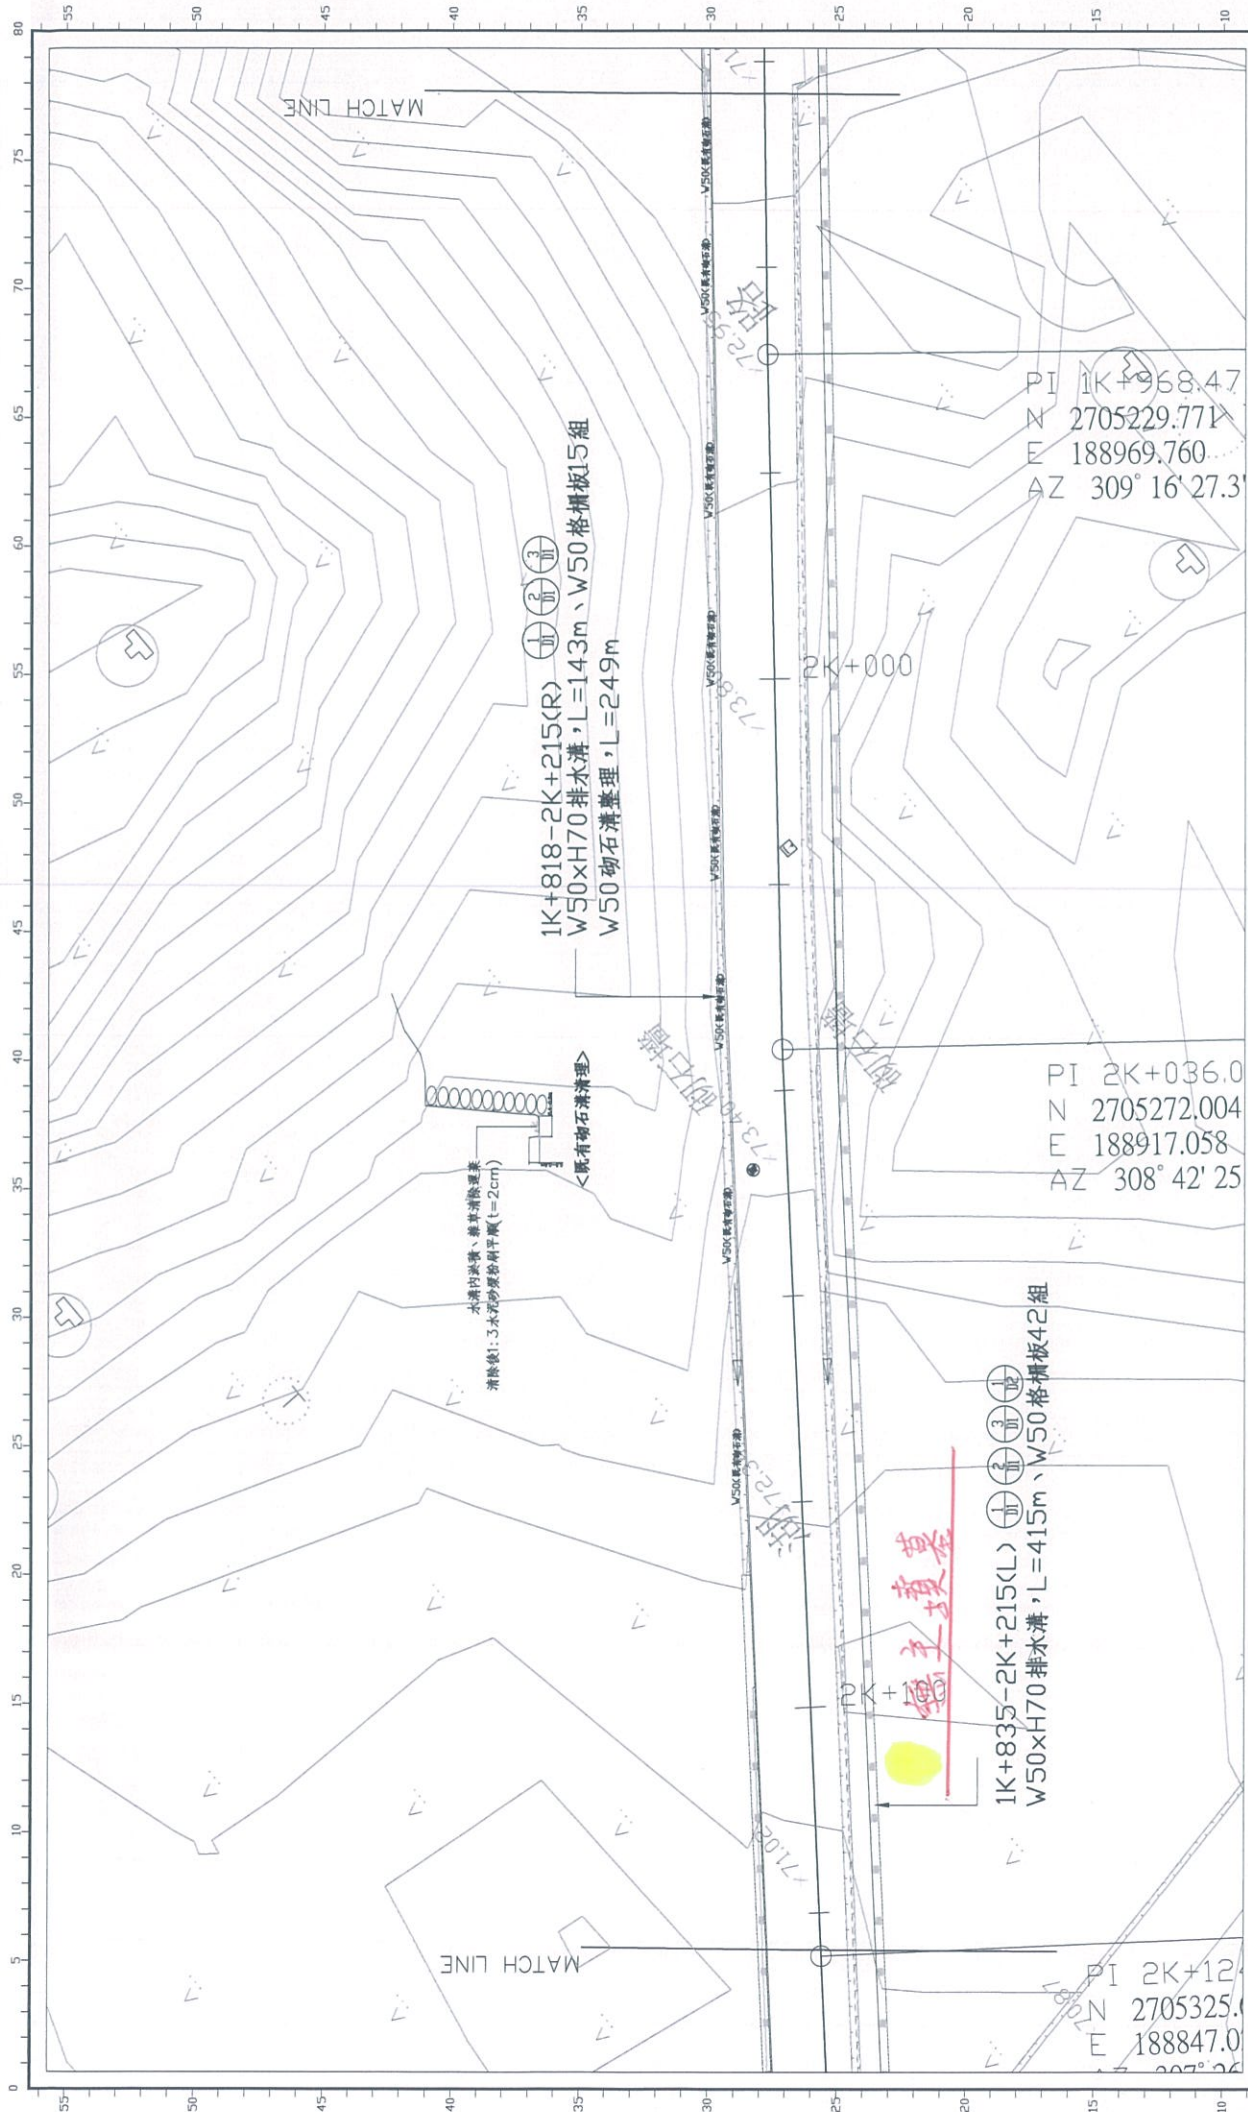

12

排水工程平面圖(十二)
A3 SCALE: 1/500

修正 圖次		日期	修正者	內容	金門縣金湖鎮公所				達盛工程顧問有限公司				比例	如圖	金湖鎮大湖路道路拓寬改善第二期工程			
					核准				繪製 蔡在福				核定	王國泰	圖名 排水工程平面圖(十二)			
					日期				初核 魏志鑫				日期		圖號 A4-12			
									設計 翁明煥									