

土 地 建 物 查 詢 資 料
金門縣金湖鎮料羅段 0007-0002地號

資料查詢時間：民國106年12月28日10時46分

頁次：1

土地標示部

登記日期：民國088年05月06日

登記原因：逕為分割

地目：林

等則：--

面積：*****5,315.09平方公尺

使用分區：(空白)

使用地類別：(空白)

民國106年01月 公告土地現值：*****1,300元/平方公尺

地上建物建號：共0棟

其他登記事項：分割自：0007-0001地號

土地所有權部

(0001) 登記次序：0001

登記日期：民國099年06月14日

登記原因：收歸國有

原因發生日期：民國097年05月16日

所有權人：中華民國

統一編號：0000000158

住址：(空白)

管 理 者：財政部國有財產署

統一編號：03732401

住址：台北市光復南路116巷18號

權利範圍：全部 *****1分之1*****

權狀字號：---(空白)字第-----號

當期申報地價：105年01月*****100.0元/平方公尺

前次移轉現值或原規定地價：

096年02月 *****100.0元/平方公尺

歷次取得權利範圍：全部 *****1分之1*****

其他登記事項：申請免繕發權利書狀：依台財產北金字第0910002182號函，免繕狀。

〈 資料顯示完畢 〉

列印人員：董炳土

收件號：106WA011852

查驗號碼：106WA011852REGF5CBD232499D42779CC3DD43E2B2D


本查詢資料結果之處理及利用應依個人資料保護法相關規定辦理。

金門縣金湖鎮地籍圖查詢資料

資料查詢時間：民國106年12月28日10時46分 收件號：106WA011852
土地坐落：金門縣金湖鎮料羅段7-2地號共1筆




列印人員：董炳土

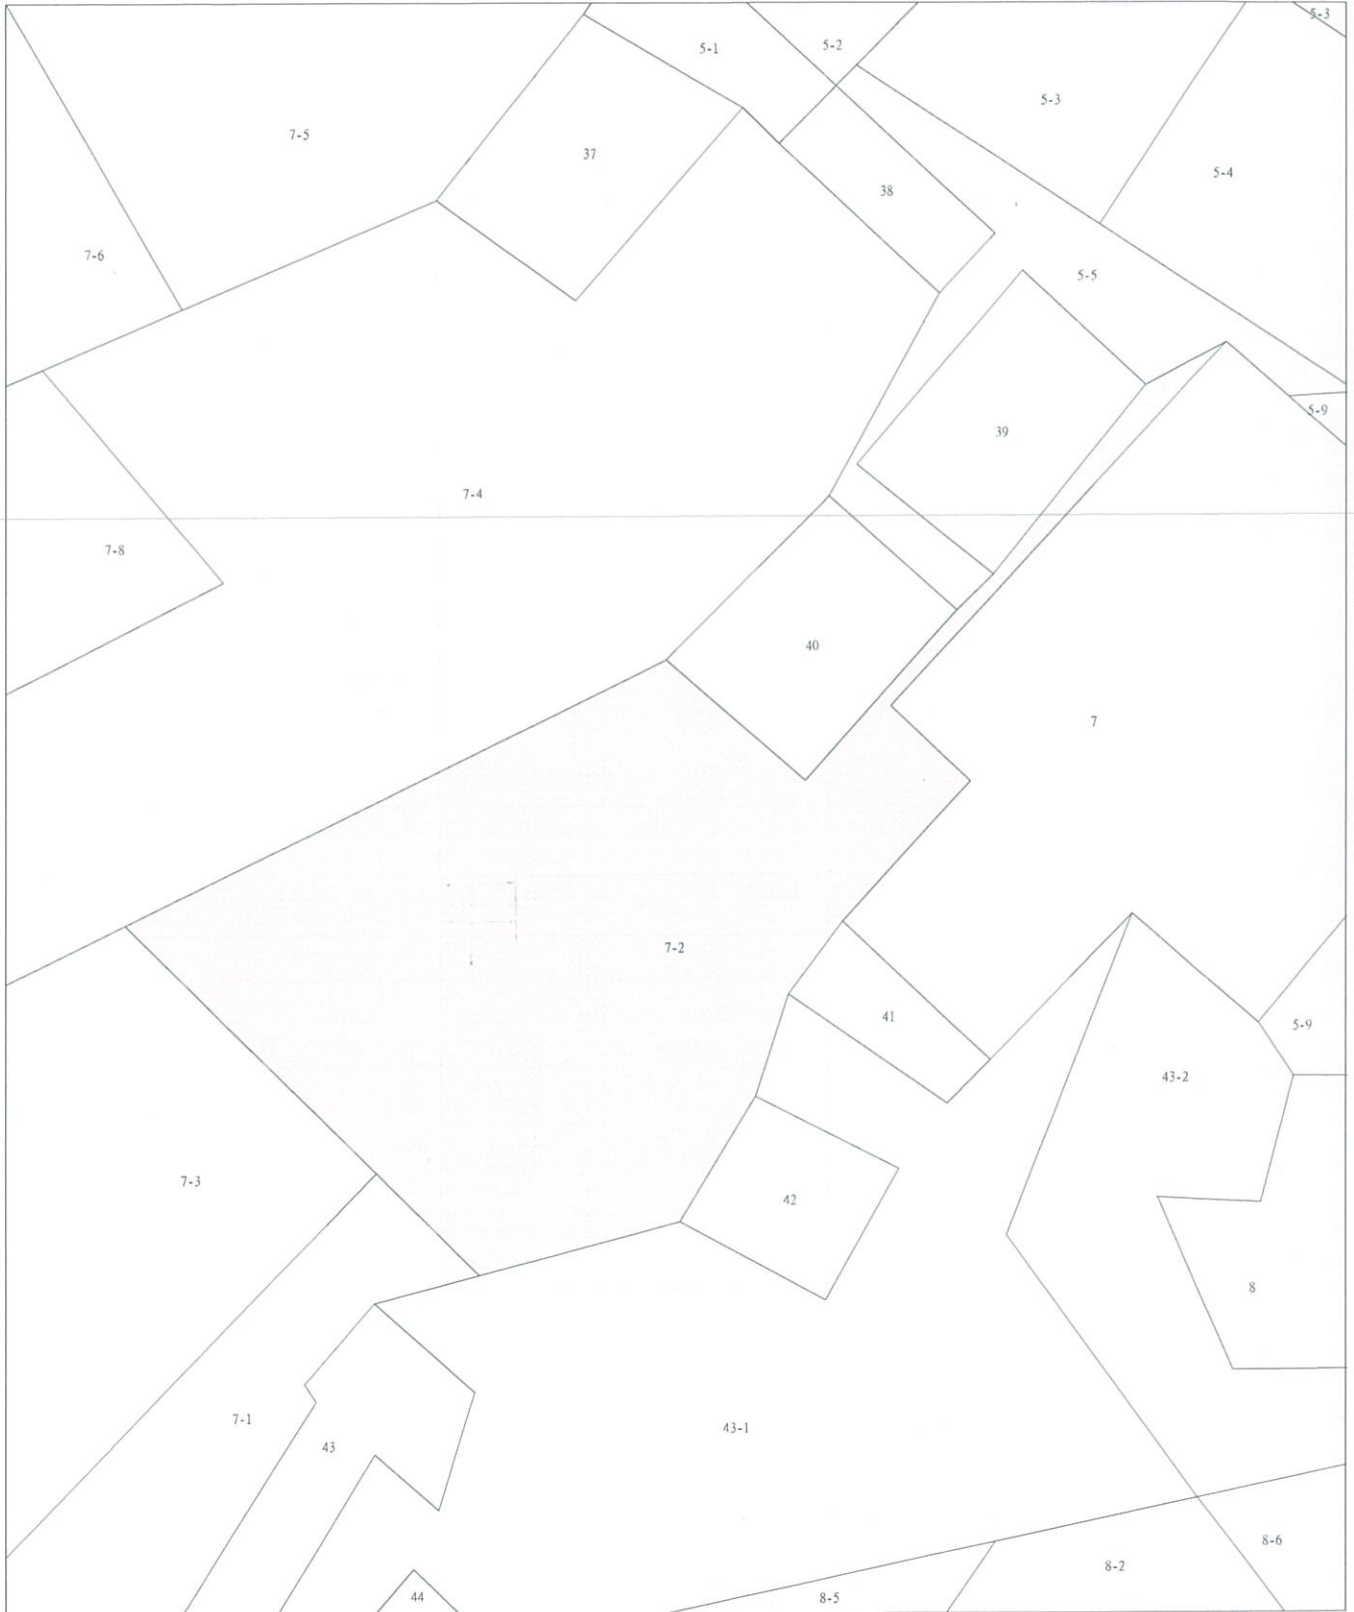

比例尺：1/1000


原比例尺：1/500

查驗碼：106WA011852PIC1B508E36BC7D746C28ED311FC1B44

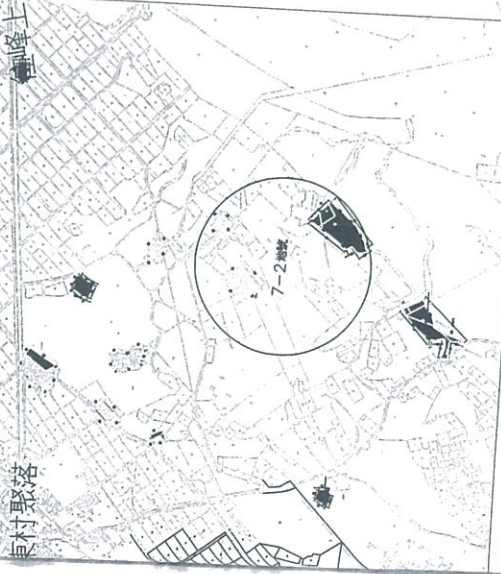

作項目:

挖填土方, $V=9000m^3$
RC取水階梯, 共20階
警示牌及救生圈共1組

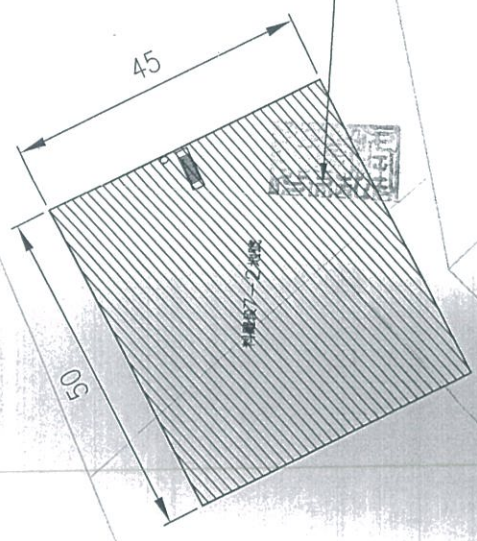

挖填土方(含破碎及運棄) L-01
 $V=9000m^3$
平均水深4m
RC取水階梯20階 L-02
警示牌及救生圈1組 L-02

料羅段7-2等地號平面圖
A-03 A3 SCALE: 1/500 單位: m

事項
工程施作前請會同業主及設計監造單位至現場踏勘, 如為新
塘部分請依規定辦理土地位置測量, 以避免佔用私有土地。
工程RC取水階梯採實作實算, 正確施作位置由甲方指定。
土地位置測量前, 請承包廠商先行進場清除雜草, 以利作
員進場放樣。
工程農塘淤深開挖之土石方應先依業主指定運棄位置, 或採
土方回填整平方式辦理, 運送放置之土地皆需取得百姓簽名土
用同意書及土地權狀等相關資料製作成除土計畫書。



金門縣金湖鄉公所
金湖工程顧問有限公司

日期	繪圖者	內 容	比例	詳圖	105年度金湖鄉農田排水改善工程
	李瑞正	修改	註定	王國泰	
	李瑞正	修改	註定	王國泰	
	李瑞正	修改	註定	王國泰	
	李瑞正	修改	註定	王國泰	



圖層列表

☒	基本地圖
☒	正射影像
☒	使用分區圖
☒	行政區
☒	地圖圖
☒	重要地標
☒	門牌
☒	附屬統計標記